



Veröffentlichung vom
ARCHITEKTEN-VEREIN
am Kgl. Polytechnikum in Stuttgart.

Rathaus in Nürnberg
Projekt für den Umbau des nordöstlichen Teiles.

Entworfen u. mitgeteilt v. Herrn H. Steindorff,
Architekt u. Professor an der K. Kunstgewerbschule in Nürnberg.

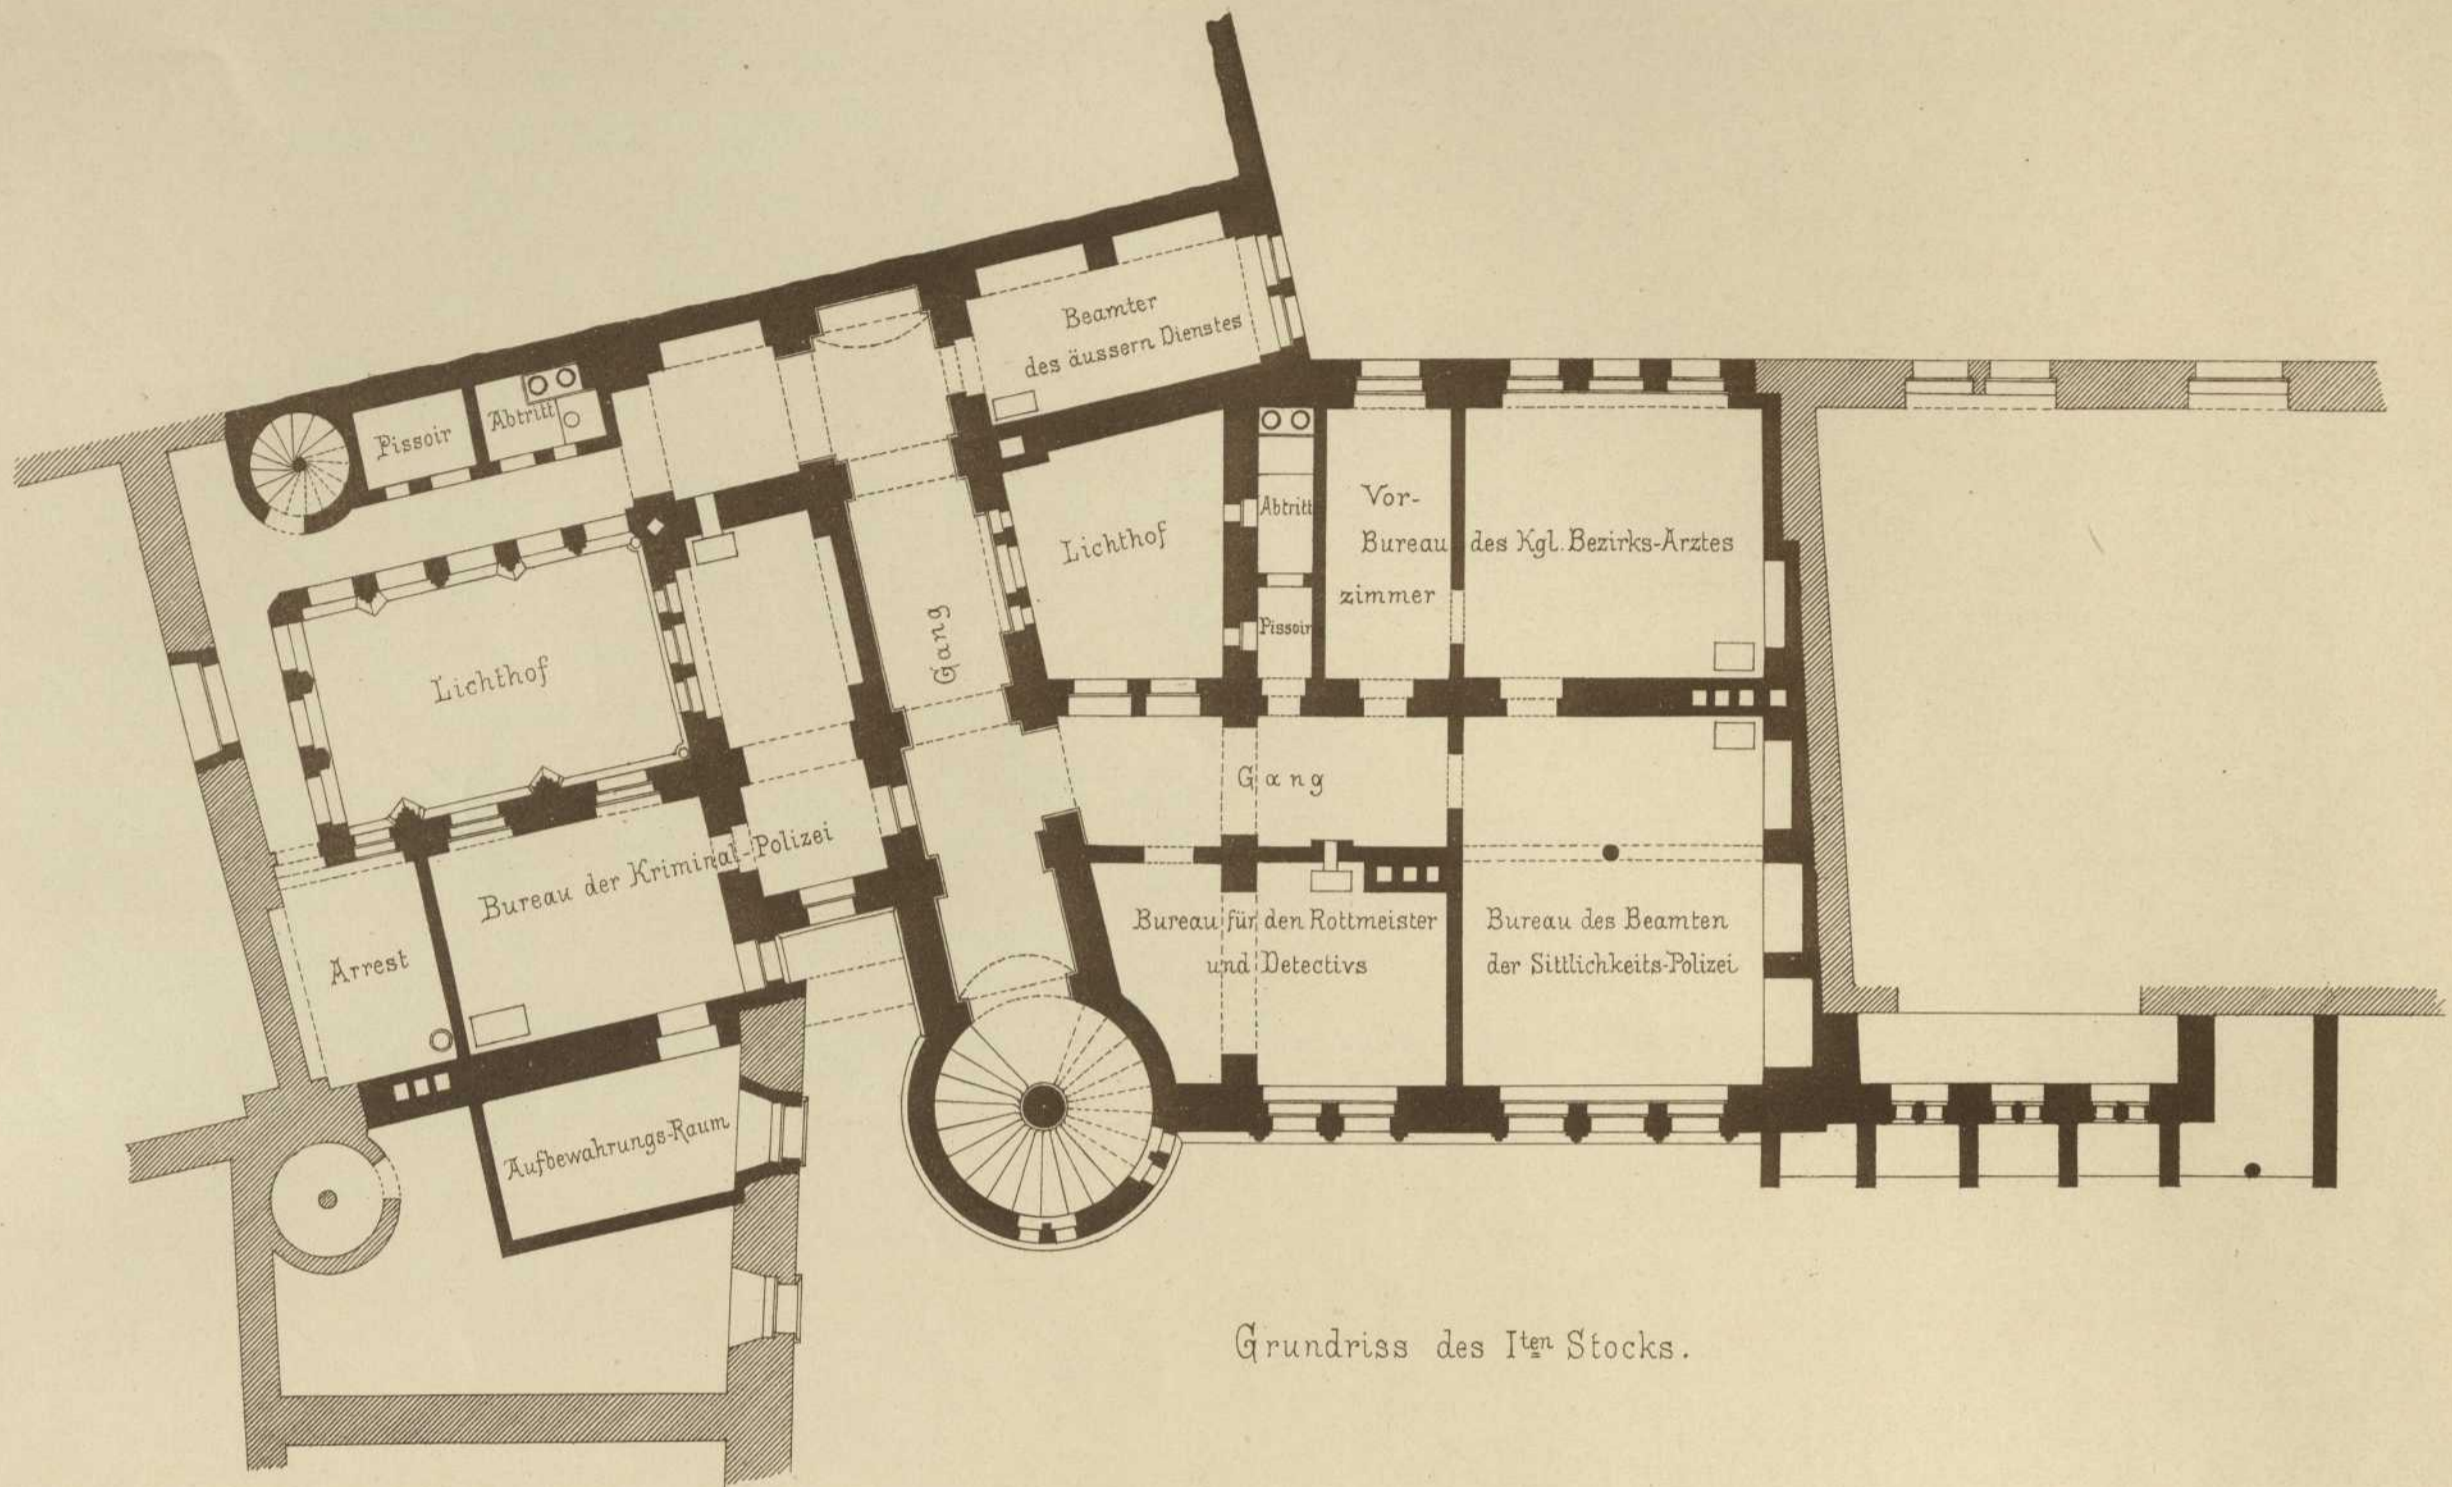

Grundriss des I^{ten} Stocks.

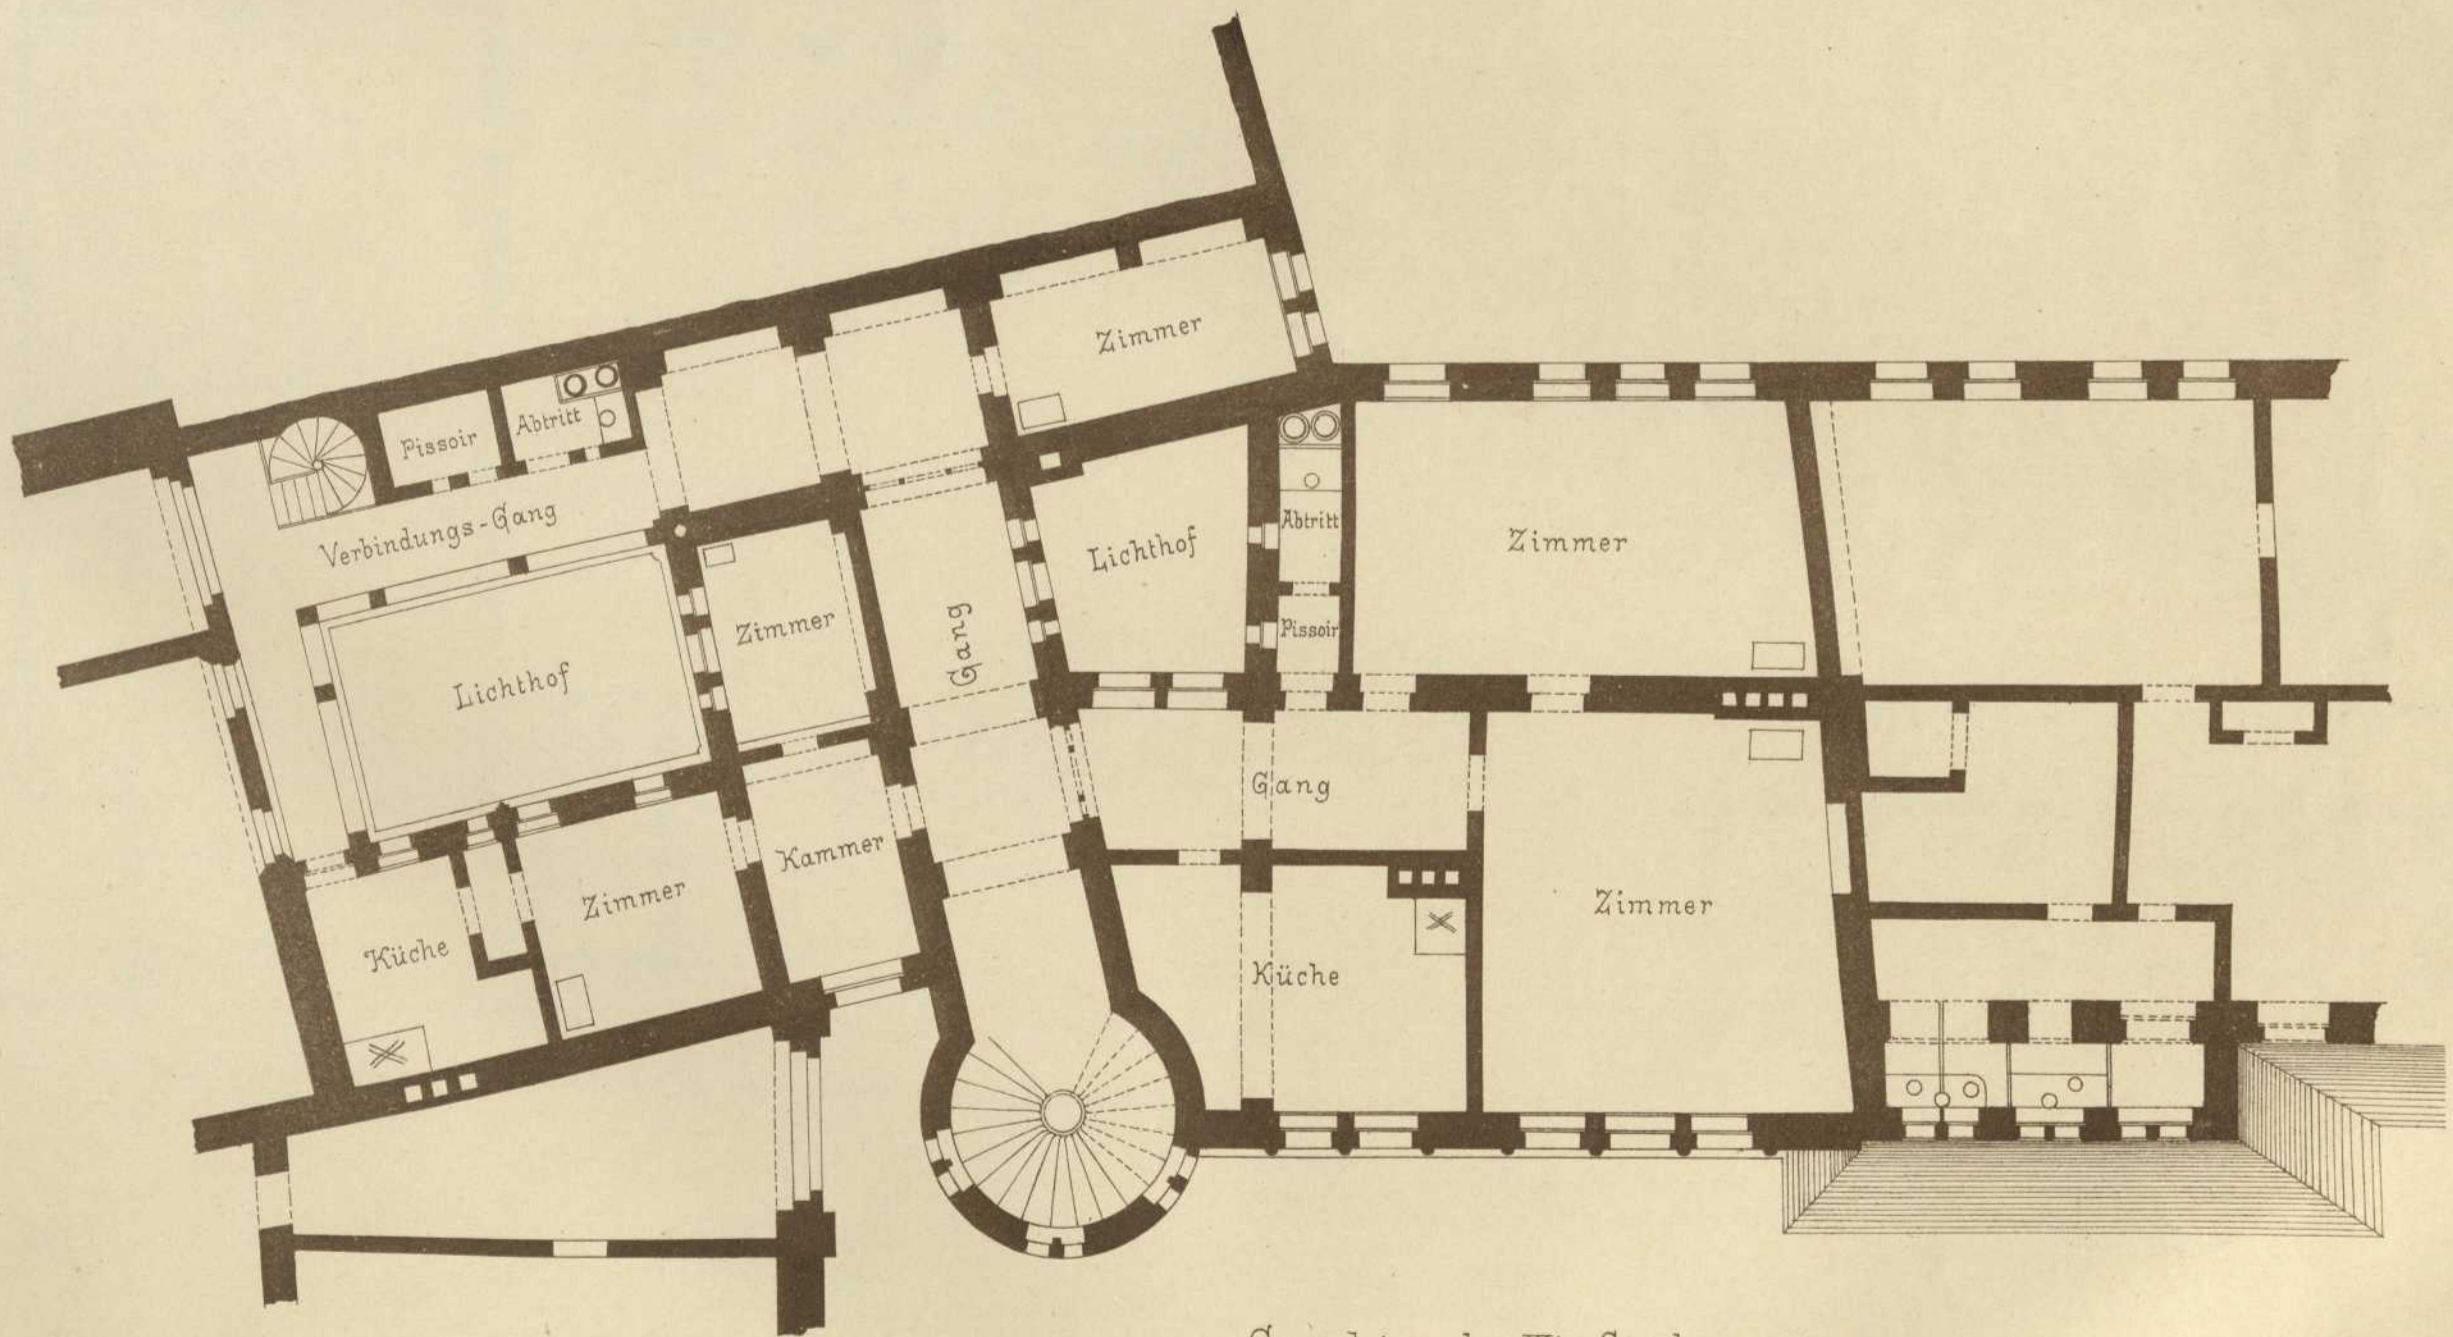


Grundriss des III^{ten} Stocks.

Lith. Anst. v. G. Hopphan, Stuttg.

Maßstab = 1:100.

Autogr. von Hans Hof.

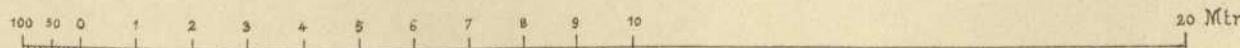

Verlag v. Wittwer, Stuttgart.

I