



Veröffentlichung vom Architekten-Verein am Kgl. Polytechnikum in Stuttgart.

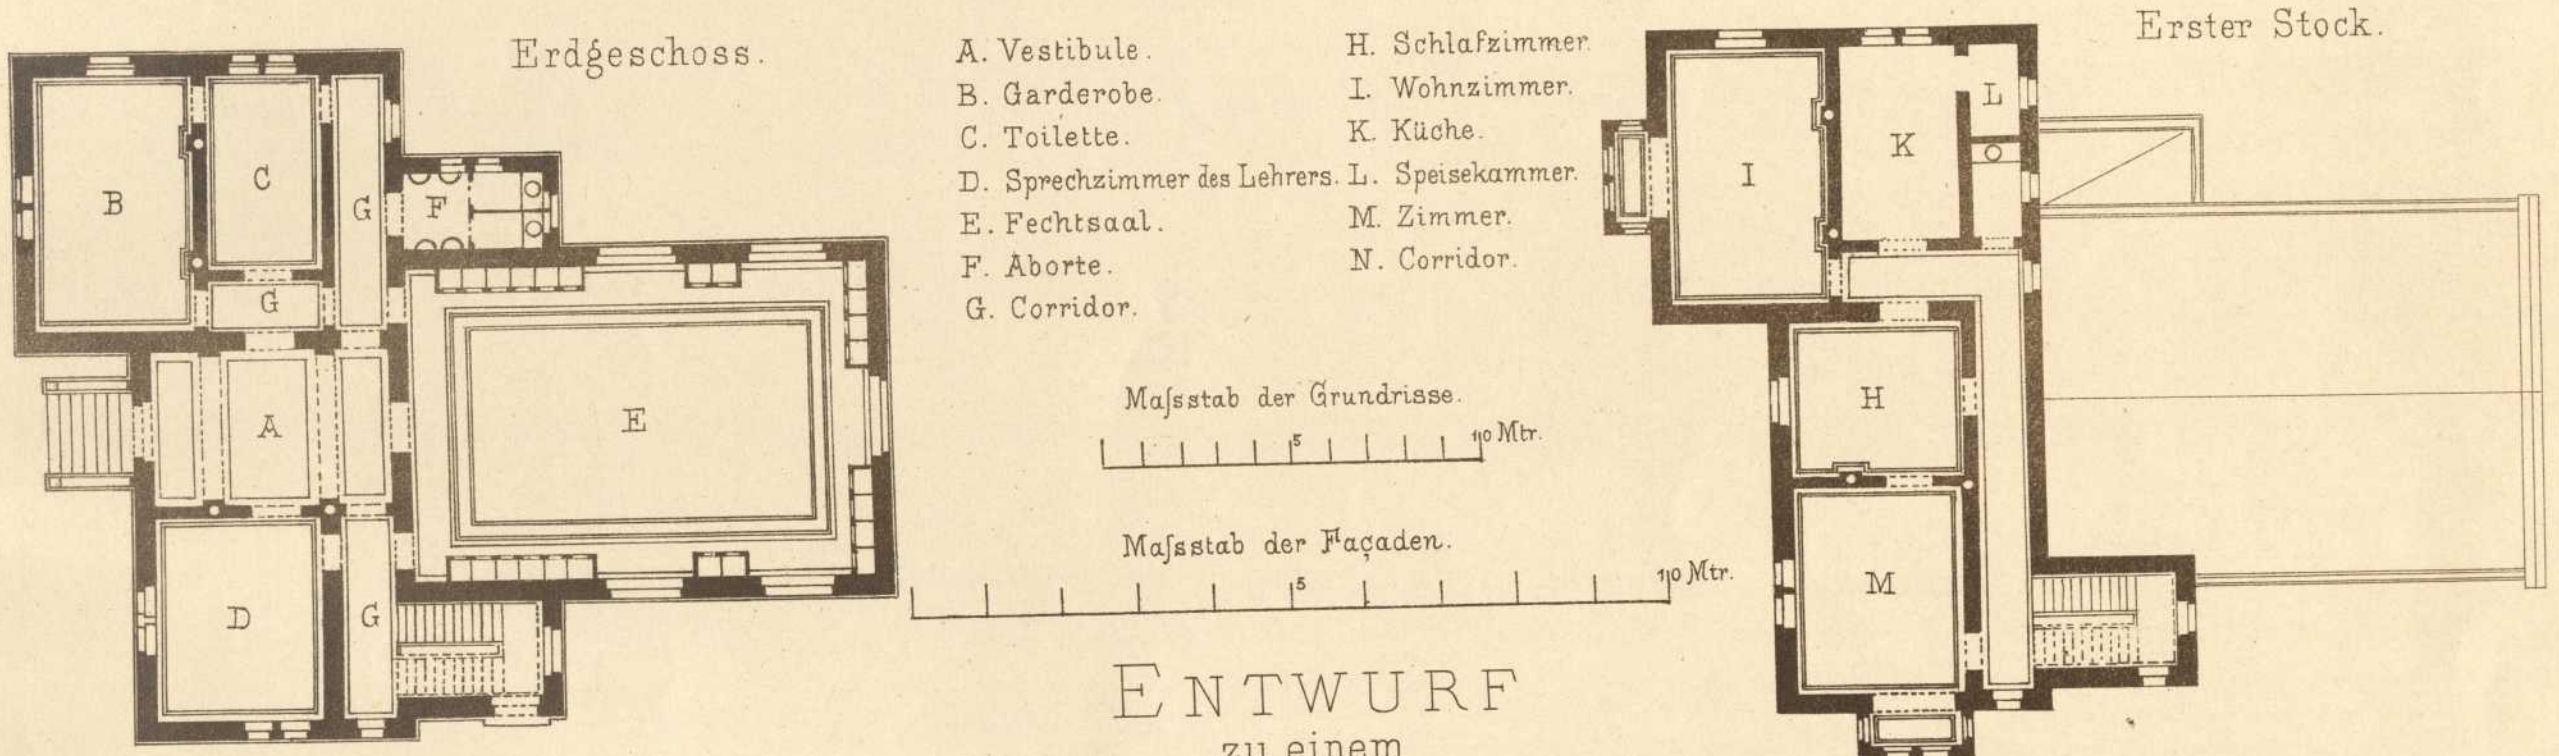

ENTWURF
 zu einem
 kleinen Fechtsaal mit Wohnung

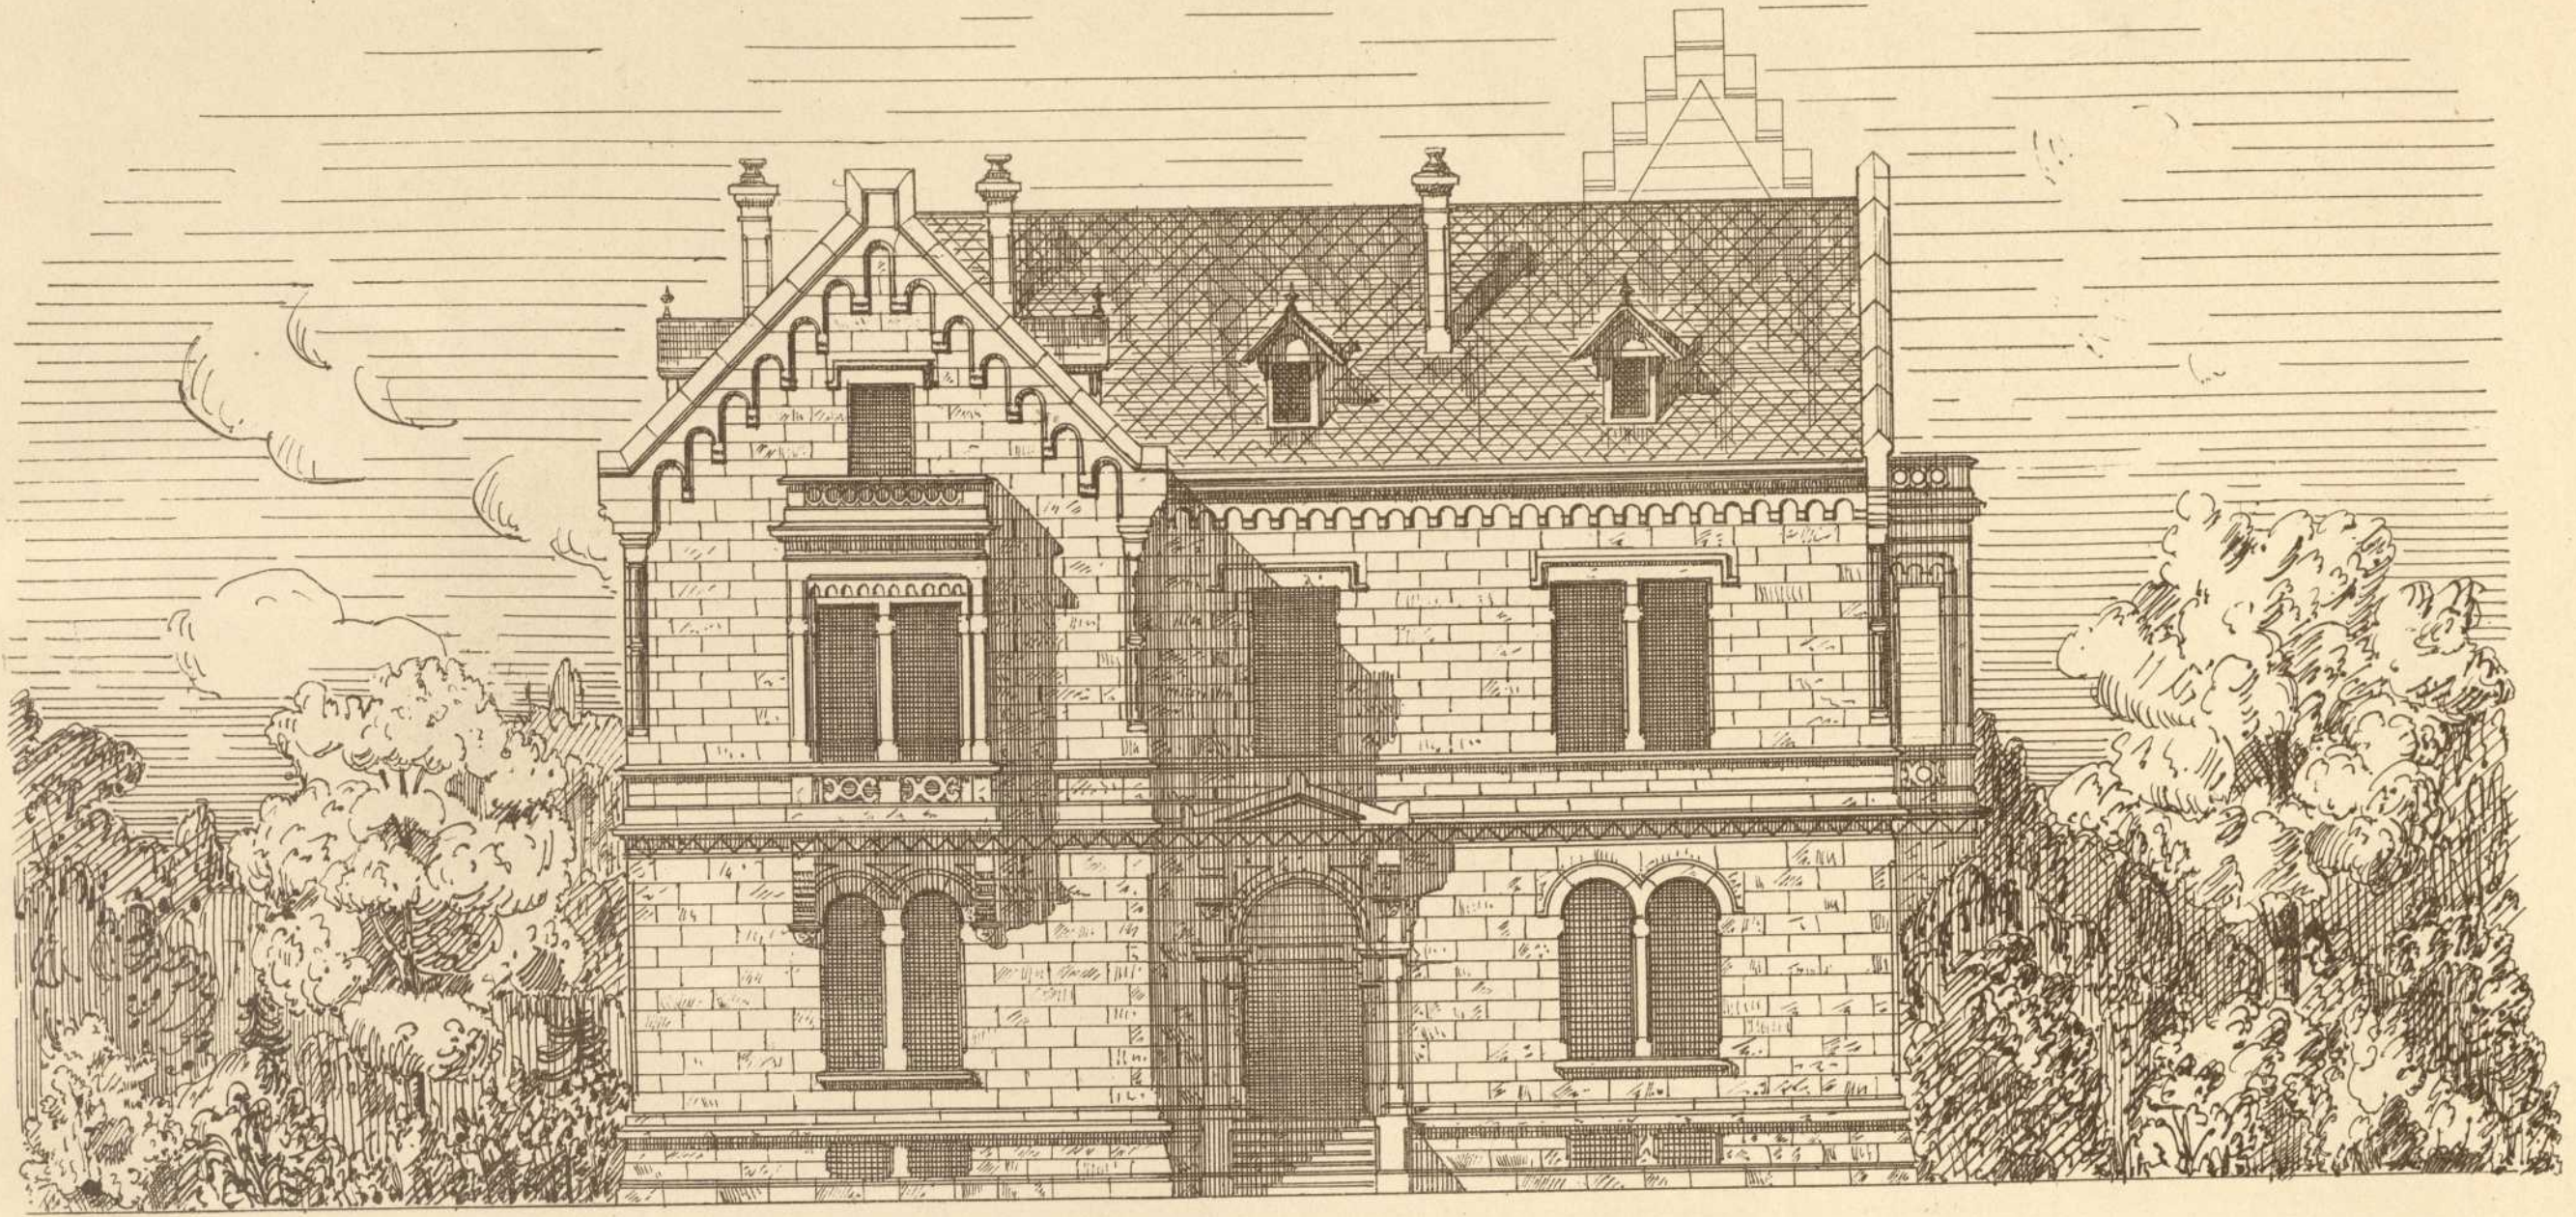