
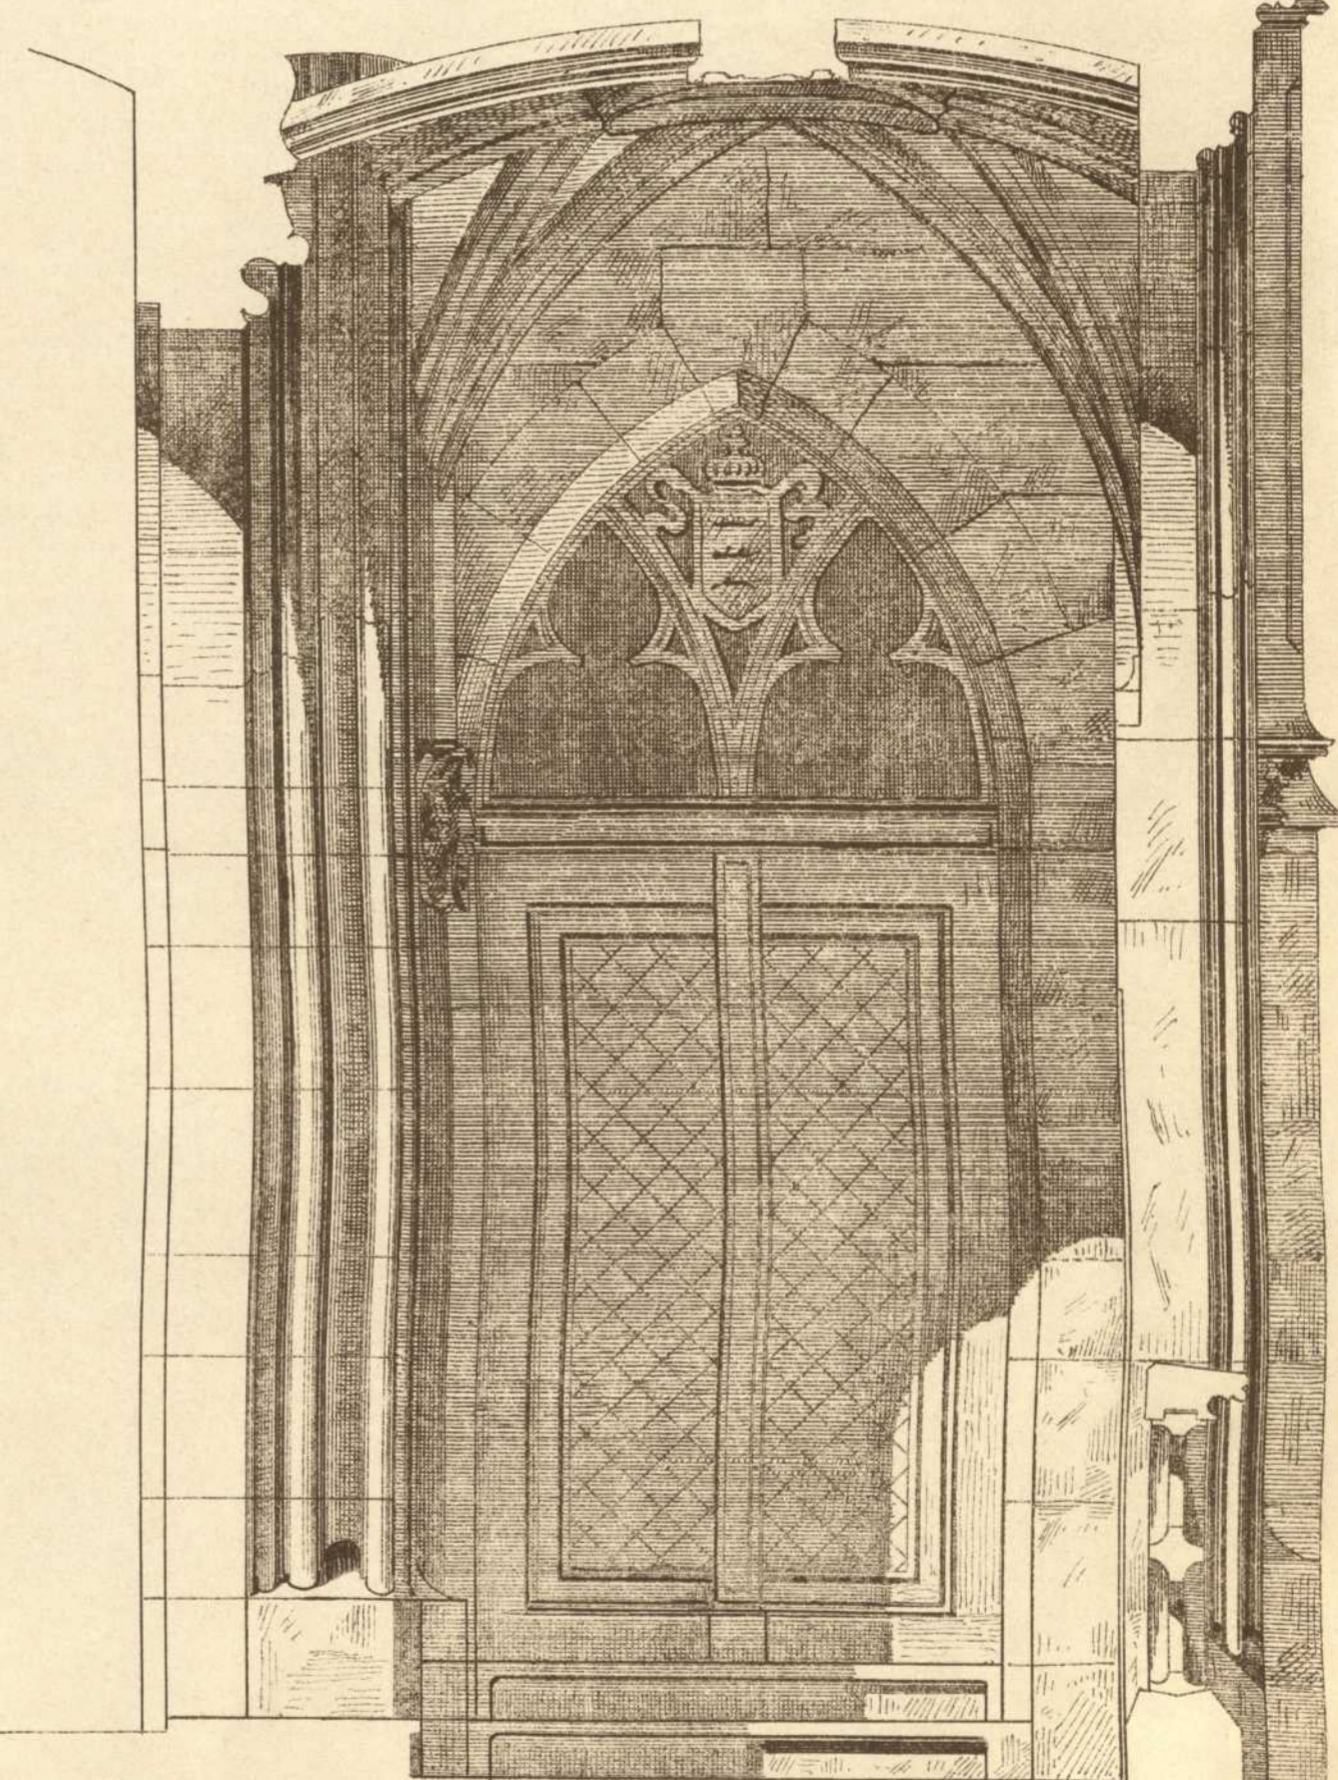
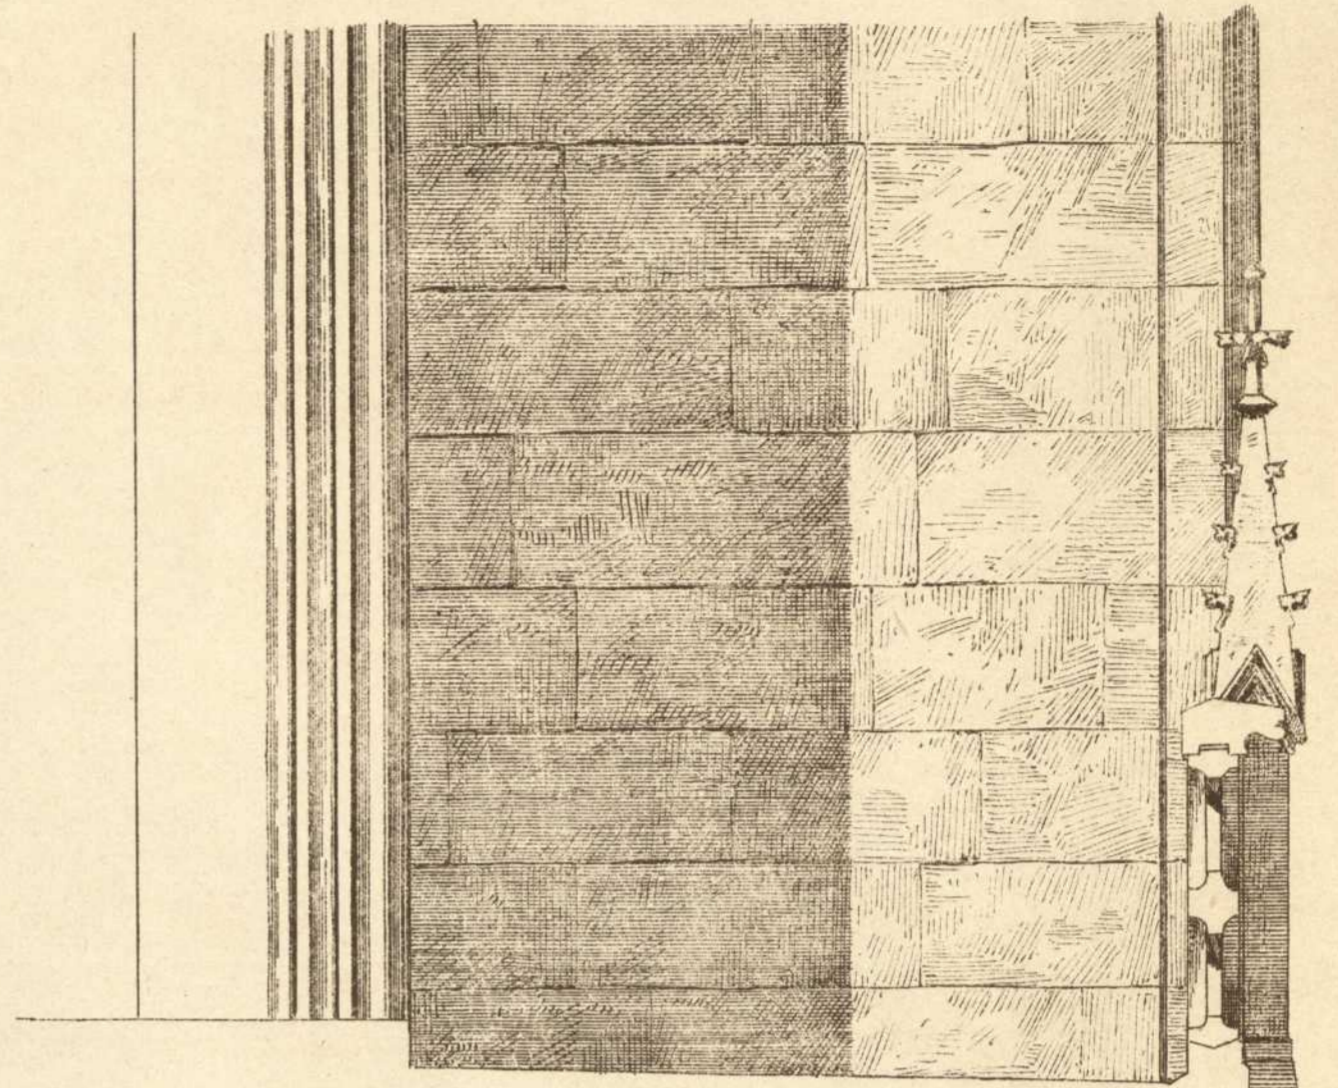



Veröffentlichung vom Architekten-Verein am Kgl. Polytechnikum in Stuttgart.

VORHALLE am BRAUTTHOR
der
Stiftskirche in Stuttgart.
restauriert v. † Stadtbaurat Wolff.

Mitgeteilt v. Herrn
Stadtbaurat Maier

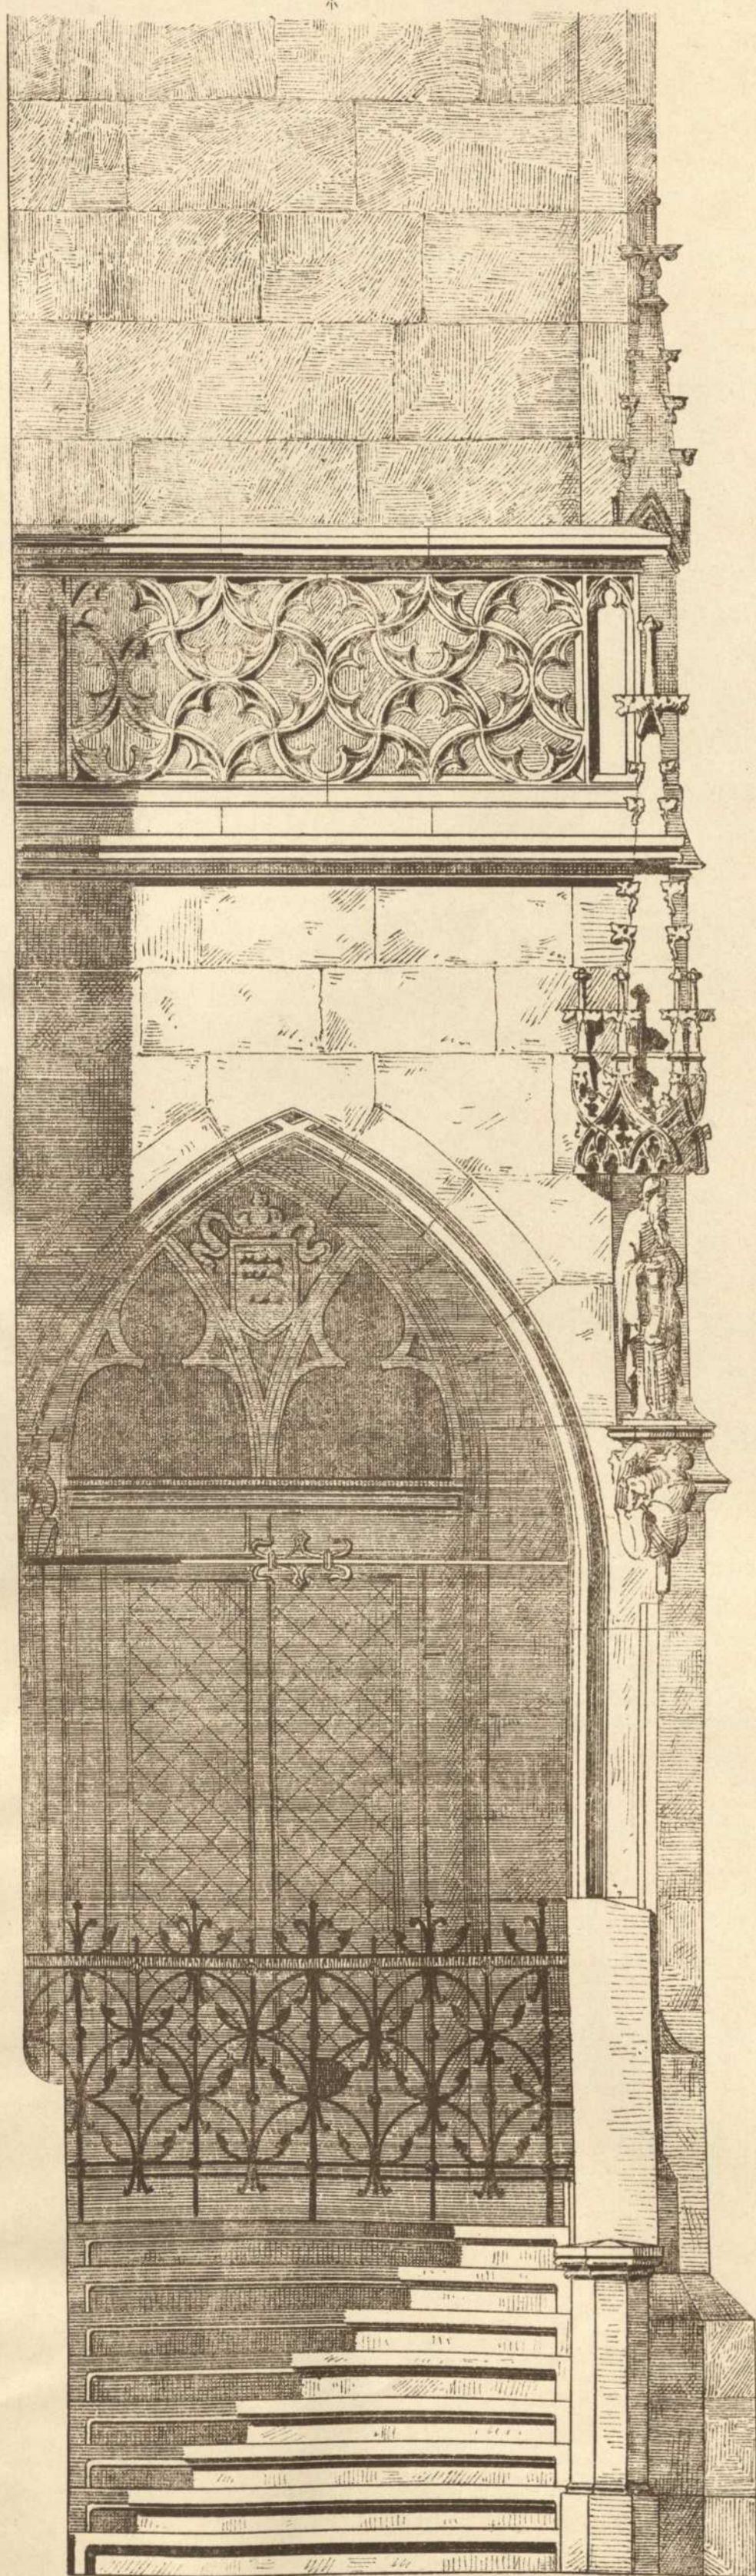

Lith Anst. v. H. Gatternicht. 0 5 10 dm.

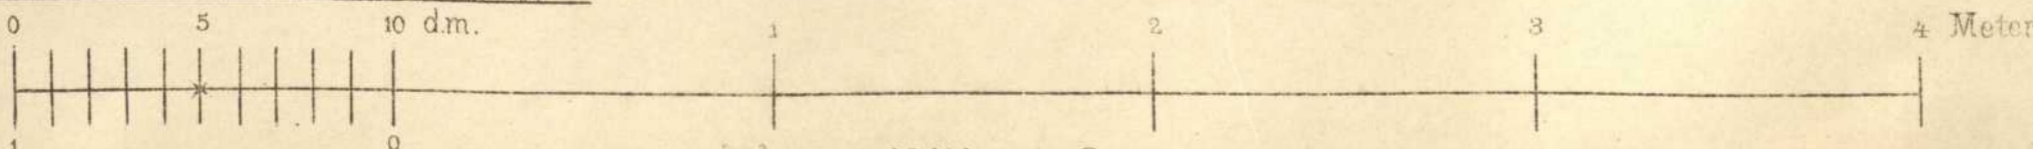

Verlag v. K. Wittwer, Stuttgart.

Autogr. v. E. Nill.

17