

Persistenter Identifier: 1484642790781_1881_91
Titel: Architektonische Studien
Ort: Stuttgart
Maße: getr. Zählung
Datierung: 1881-1891
Signatur: 1Kc 701-52/68,1881/91
Strukturtyp: volume

Lizenz: <https://creativecommons.org/licenses/by-sa/4.0/>

PURL: https://digibus.ub.uni-stuttgart.de/viewer/image/1484642790781_1881_91/1/

Abschnitt: Wohnhaus für A. Pelargus, Neue Weinsteige. Grundriss Souterrain, Erdgeschoss.

Künstler/Illustrator: Frey, Theophil
Freyeisen, Heinrich

Strukturtyp: article

Lizenz: <https://creativecommons.org/licenses/by-sa/4.0/>


PURL: https://digibus.ub.uni-stuttgart.de/viewer/image/1484642790781_1881_91/13/LOG_0010/

ARCHITEKTONISCHE STUDIEN.

Veröffentlichung vom
ARCHITEKTEN-VEREIN
am Kgl. Polytechnikum in Stuttgart.


Wohnhaus des Herrn A. Pelargus, Neue Weinsteige.

Entworfen u. mitgetheilt von Arch. Frey, Stuttgart.

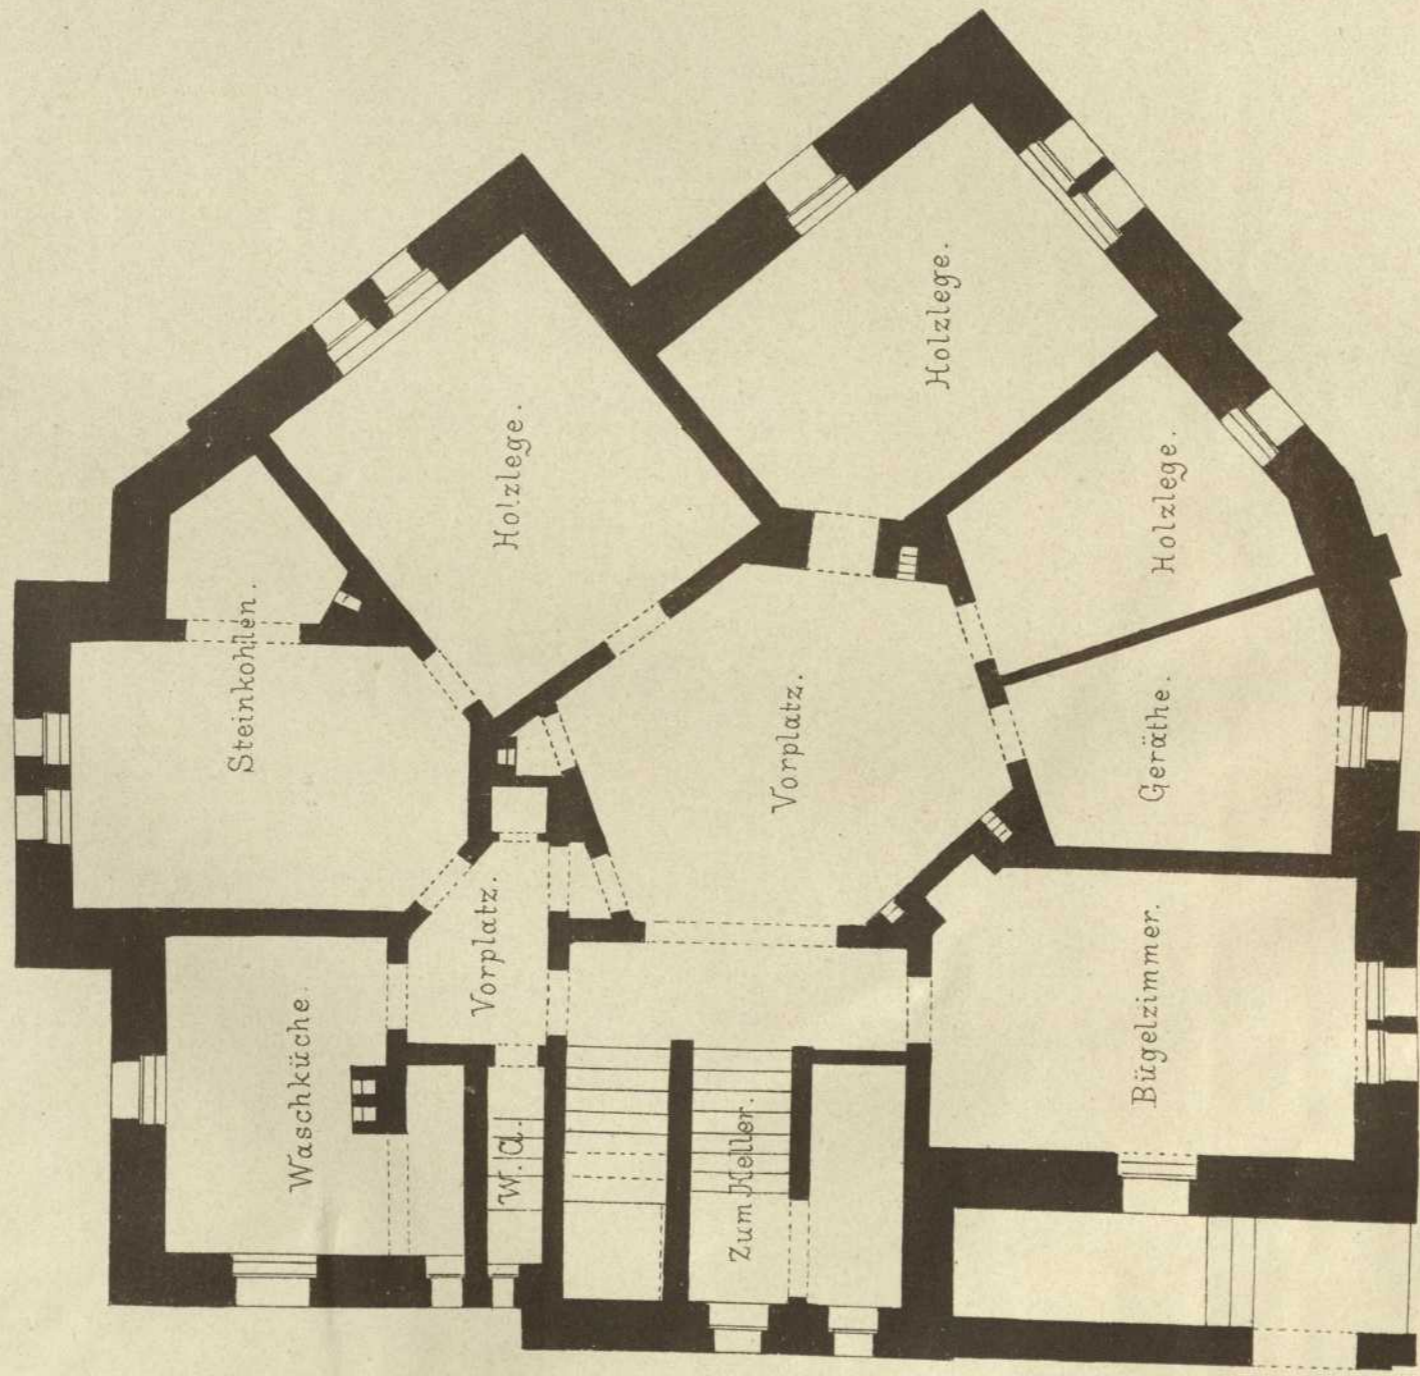

Souterrain.

Lith. Anst. v. G. Koppman, Stuttg.

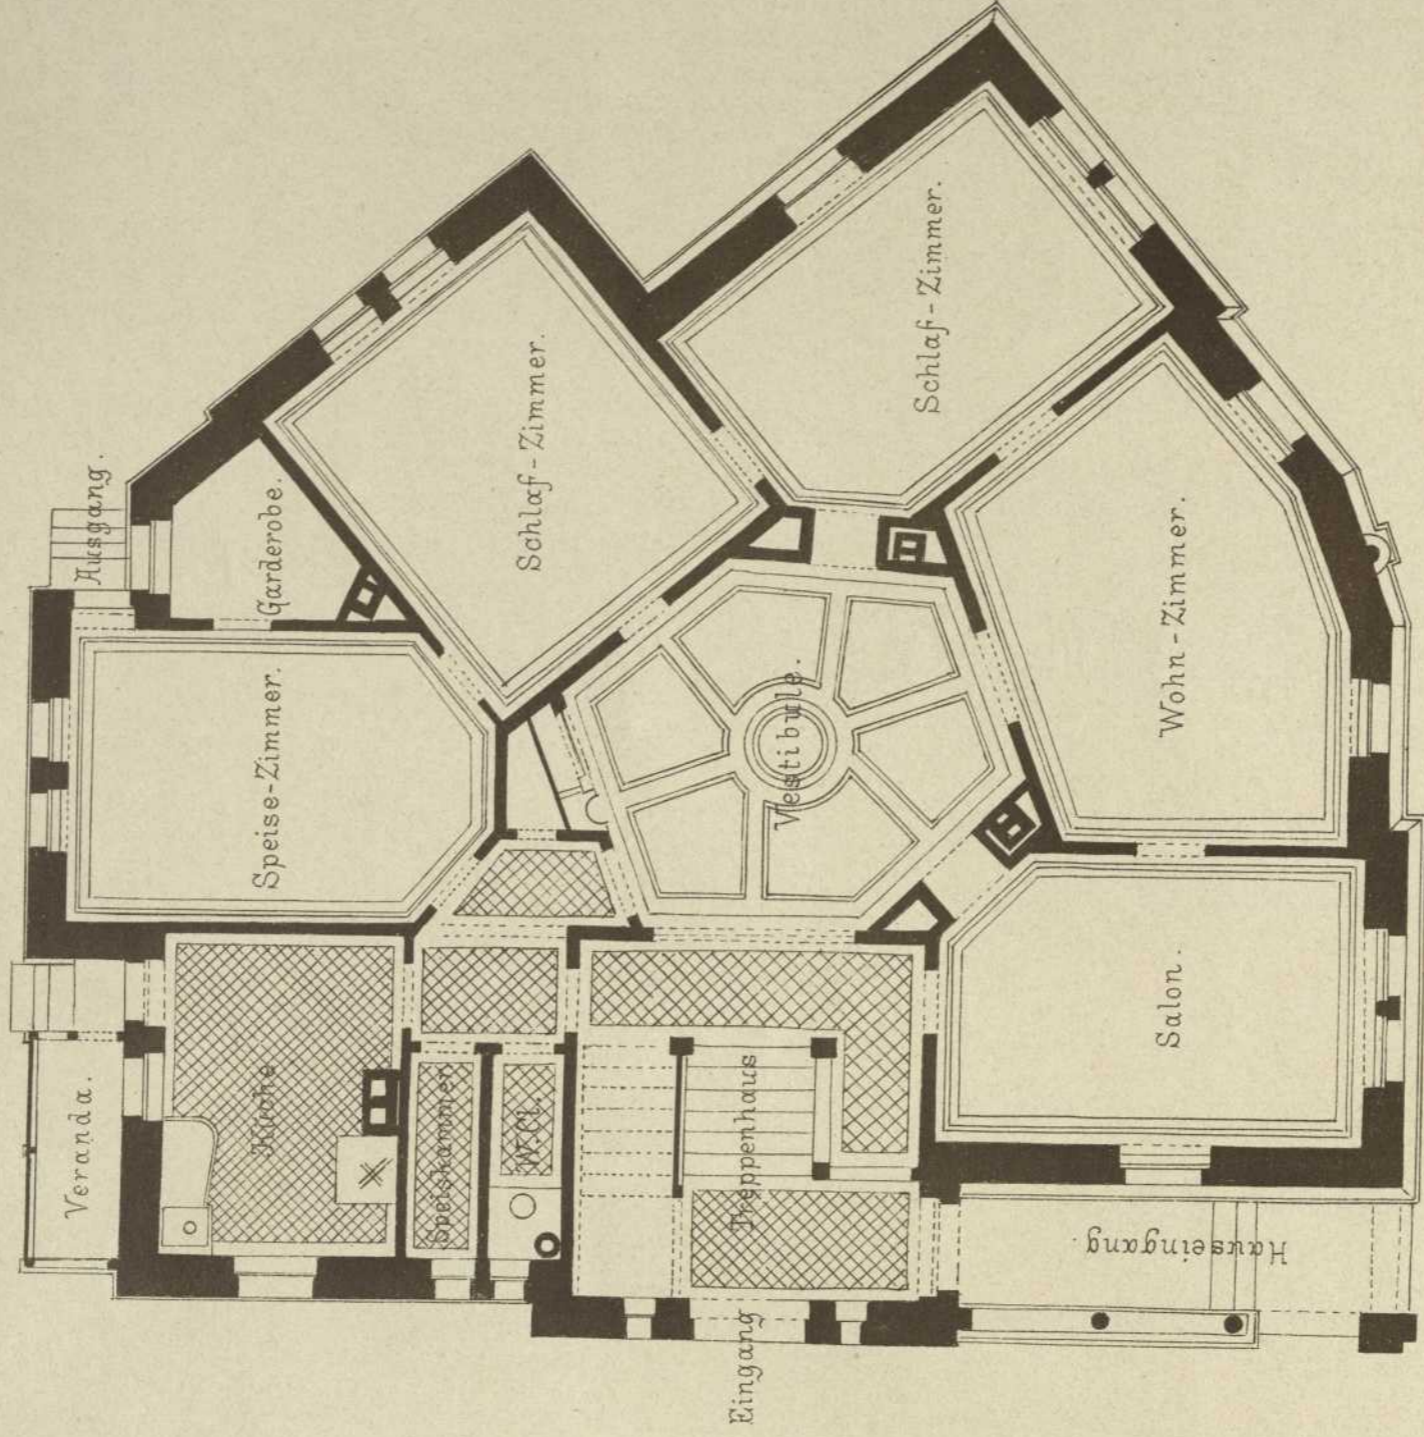

Erdgeschloß.

10 0 1 2 3 4 5 6 7 8 9 10 Meter.

Gez. u. autogr. v. K. Freyisen.

Verlag v. K. Wittwer, Stuttgart.