

Persistenter Identifier: 1484642790781_1881_91

Titel: Architektonische Studien

Ort: Stuttgart

Maße: getr. Zählung

Datierung: 1881-1891

Signatur: 1Kc 701-52/68,1881/91

Strukturtyp: volume

Lizenz: <https://creativecommons.org/licenses/by-sa/4.0/>

PURL: https://digibus.ub.uni-stuttgart.de/viewer/image/1484642790781_1881_91/1/

Abschnitt: Denkmal für verunglückte Bergleute in Wilhelmsglück bei Schwäbisch Hall und Grundriss der Grabkapelle der Familie Straub in Geislingen

Künstler/Illustrator: Leins, Christian Friedrich von
Halmhuber, Gustav

Strukturtyp: article

Lizenz: <https://creativecommons.org/licenses/by-sa/4.0/>


PURL: https://digibus.ub.uni-stuttgart.de/viewer/image/1484642790781_1881_91/29/LOG_0019/

Veröffentlichung vom Architekten-Verein am Kgl. Polytechnikum in Stuttgart.

DENKMAL


der am 15. Dez. 1879 verunglückten Bergleute in Wilhelmsglück bei Schw. Hall.

Entworfen u. mitgetheilt von Herrn Oberbaurath v. Leins.

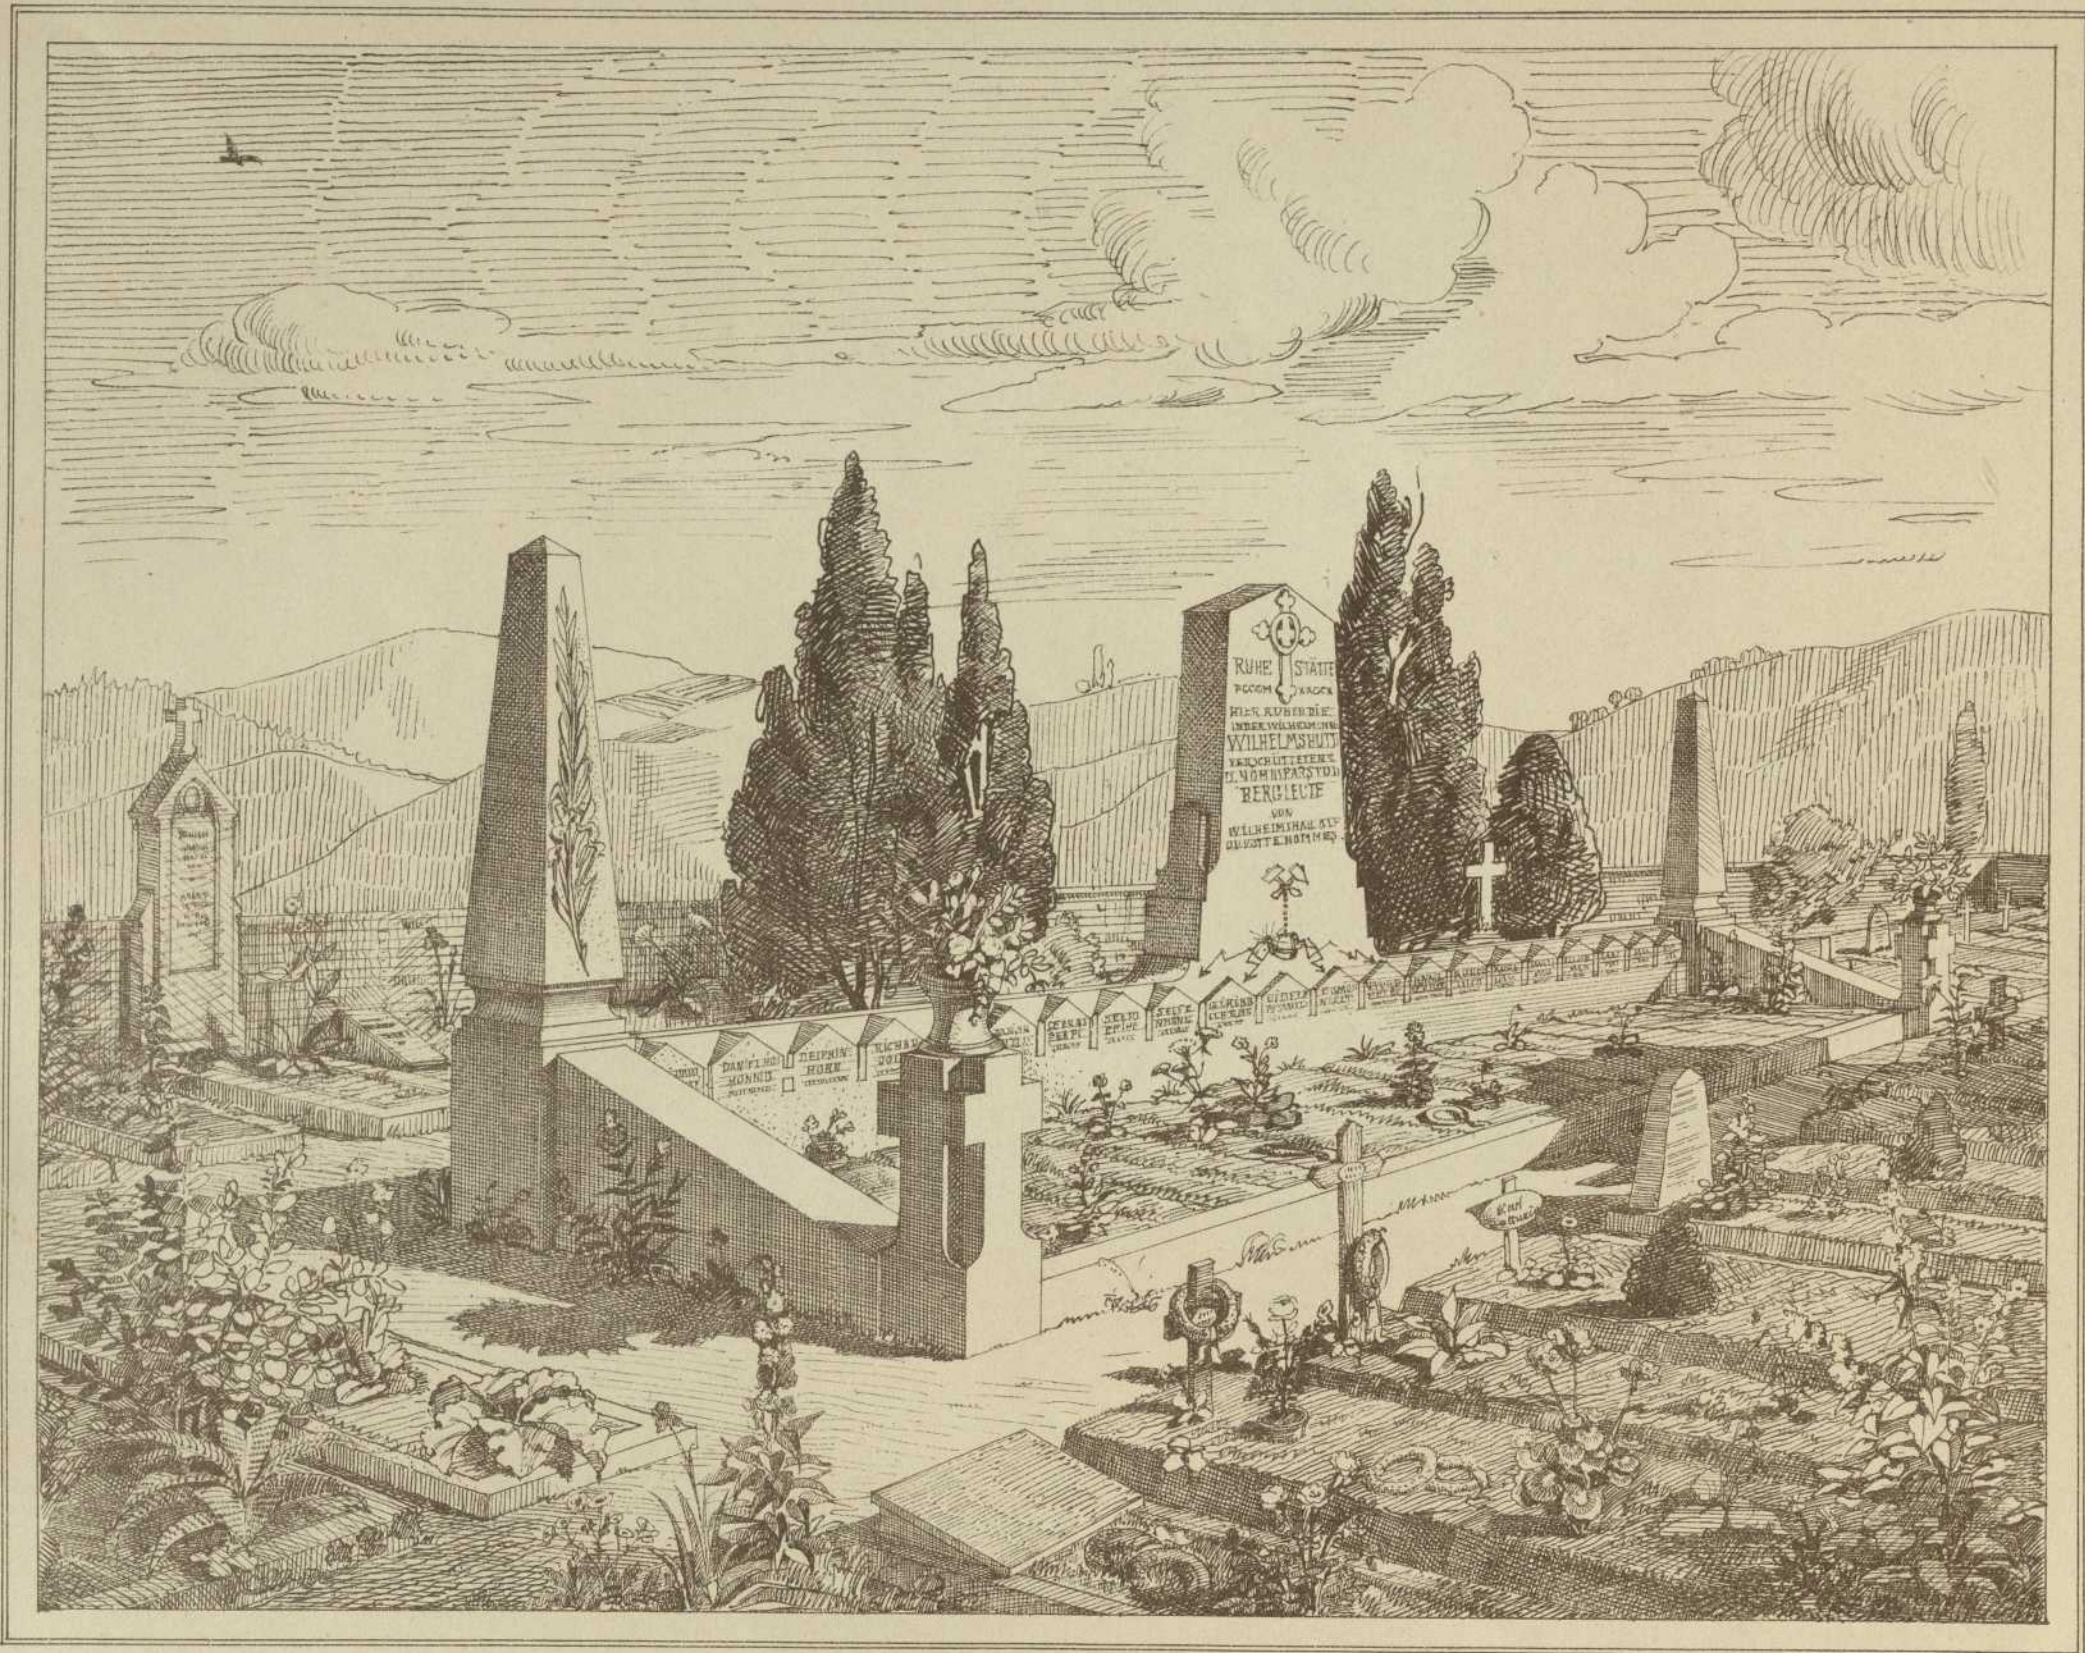

Grabkapelle der Familie Straub
IN GEISLINGEN.

Entw. u. mitgetheilt von Herrn
Oberbaurath v. Leins.

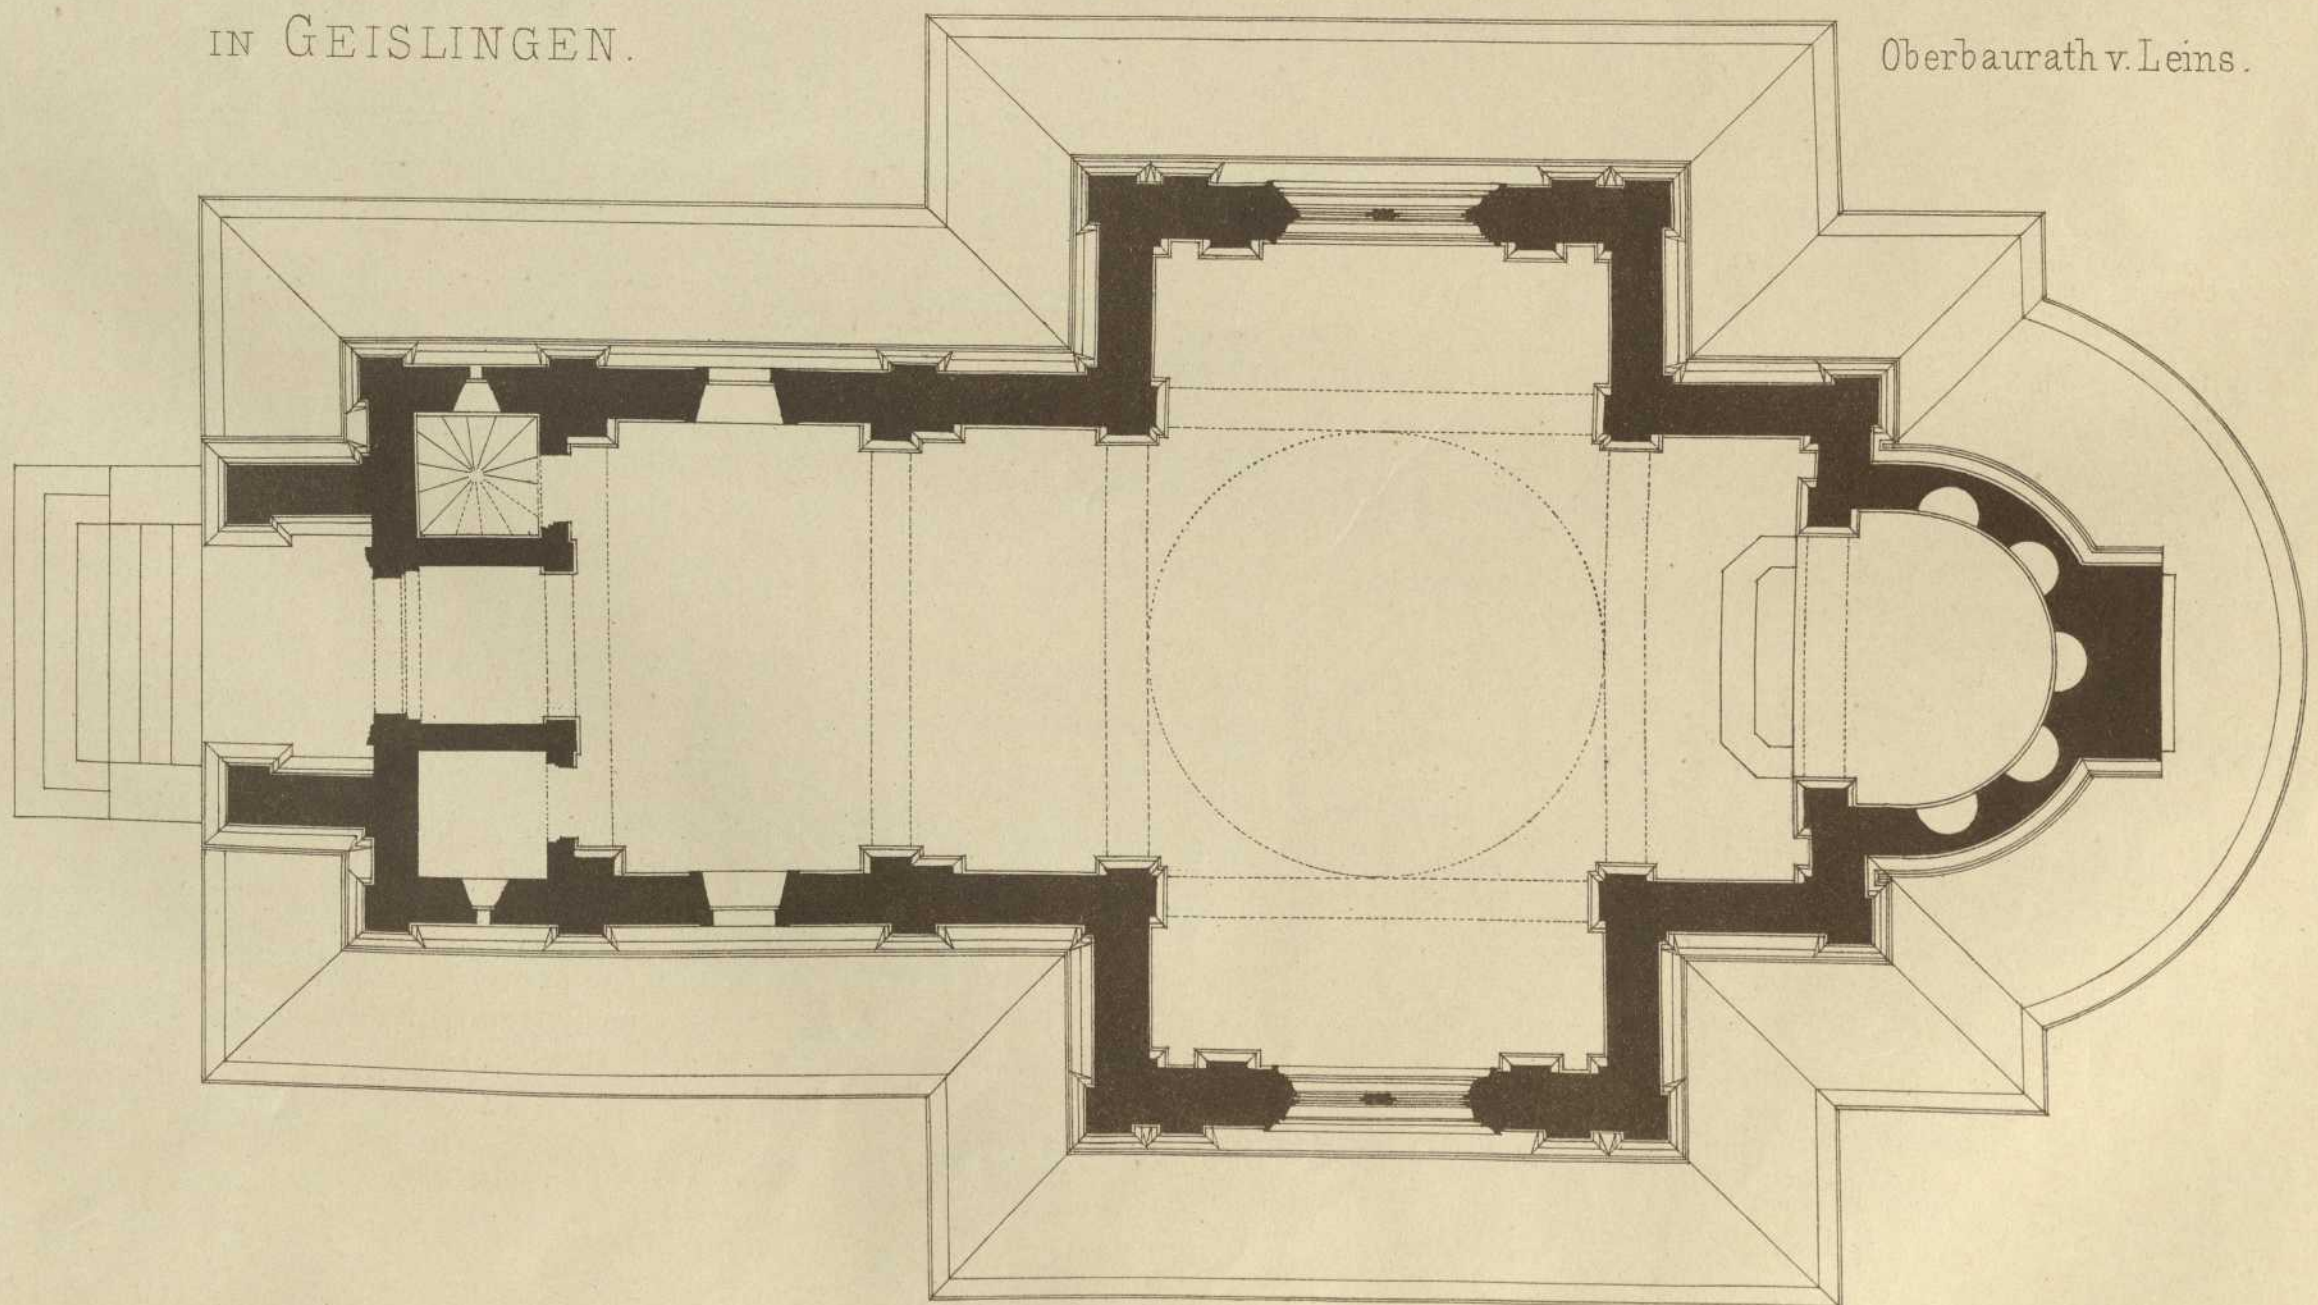

Lith. Anst. v. G. Hopphan, Stuttg.

10 5 0 1 2 3 4 5 6 7 8 9 10 Mtr.

Autogr. v. G. Halmhuber.

Verlag v. K. Wittwer, Stuttgart.