

Persistenter Identifier: 1484642790781_1881_91

Titel: Architektonische Studien

Ort: Stuttgart

Maße: getr. Zählung

Datierung: 1881-1891

Signatur: 1Kc 701-52/68,1881/91

Strukturtyp: volume

Lizenz: <https://creativecommons.org/licenses/by-sa/4.0/>

PURL: https://digibus.ub.uni-stuttgart.de/viewer/image/1484642790781_1881_91/1/

Abschnitt: Entwurf zu einer Markthalle mit Theater. Grundriss Erdgeschoss, 1. Stock.

Künstler/Illustrator: Scherwinsky, M.
Kübler, Carl

Strukturtyp: article


Lizenz: <https://creativecommons.org/licenses/by-sa/4.0/>

PURL: https://digibus.ub.uni-stuttgart.de/viewer/image/1484642790781_1881_91/35/LOG_0022/


ARCHITEKTONISCHE STUDIEN.

Veröffentlichung vom
ARCHITEKTEN-VEREIN
am Kgl. Polytechnikum in Stuttgart

Erdgeschoss.

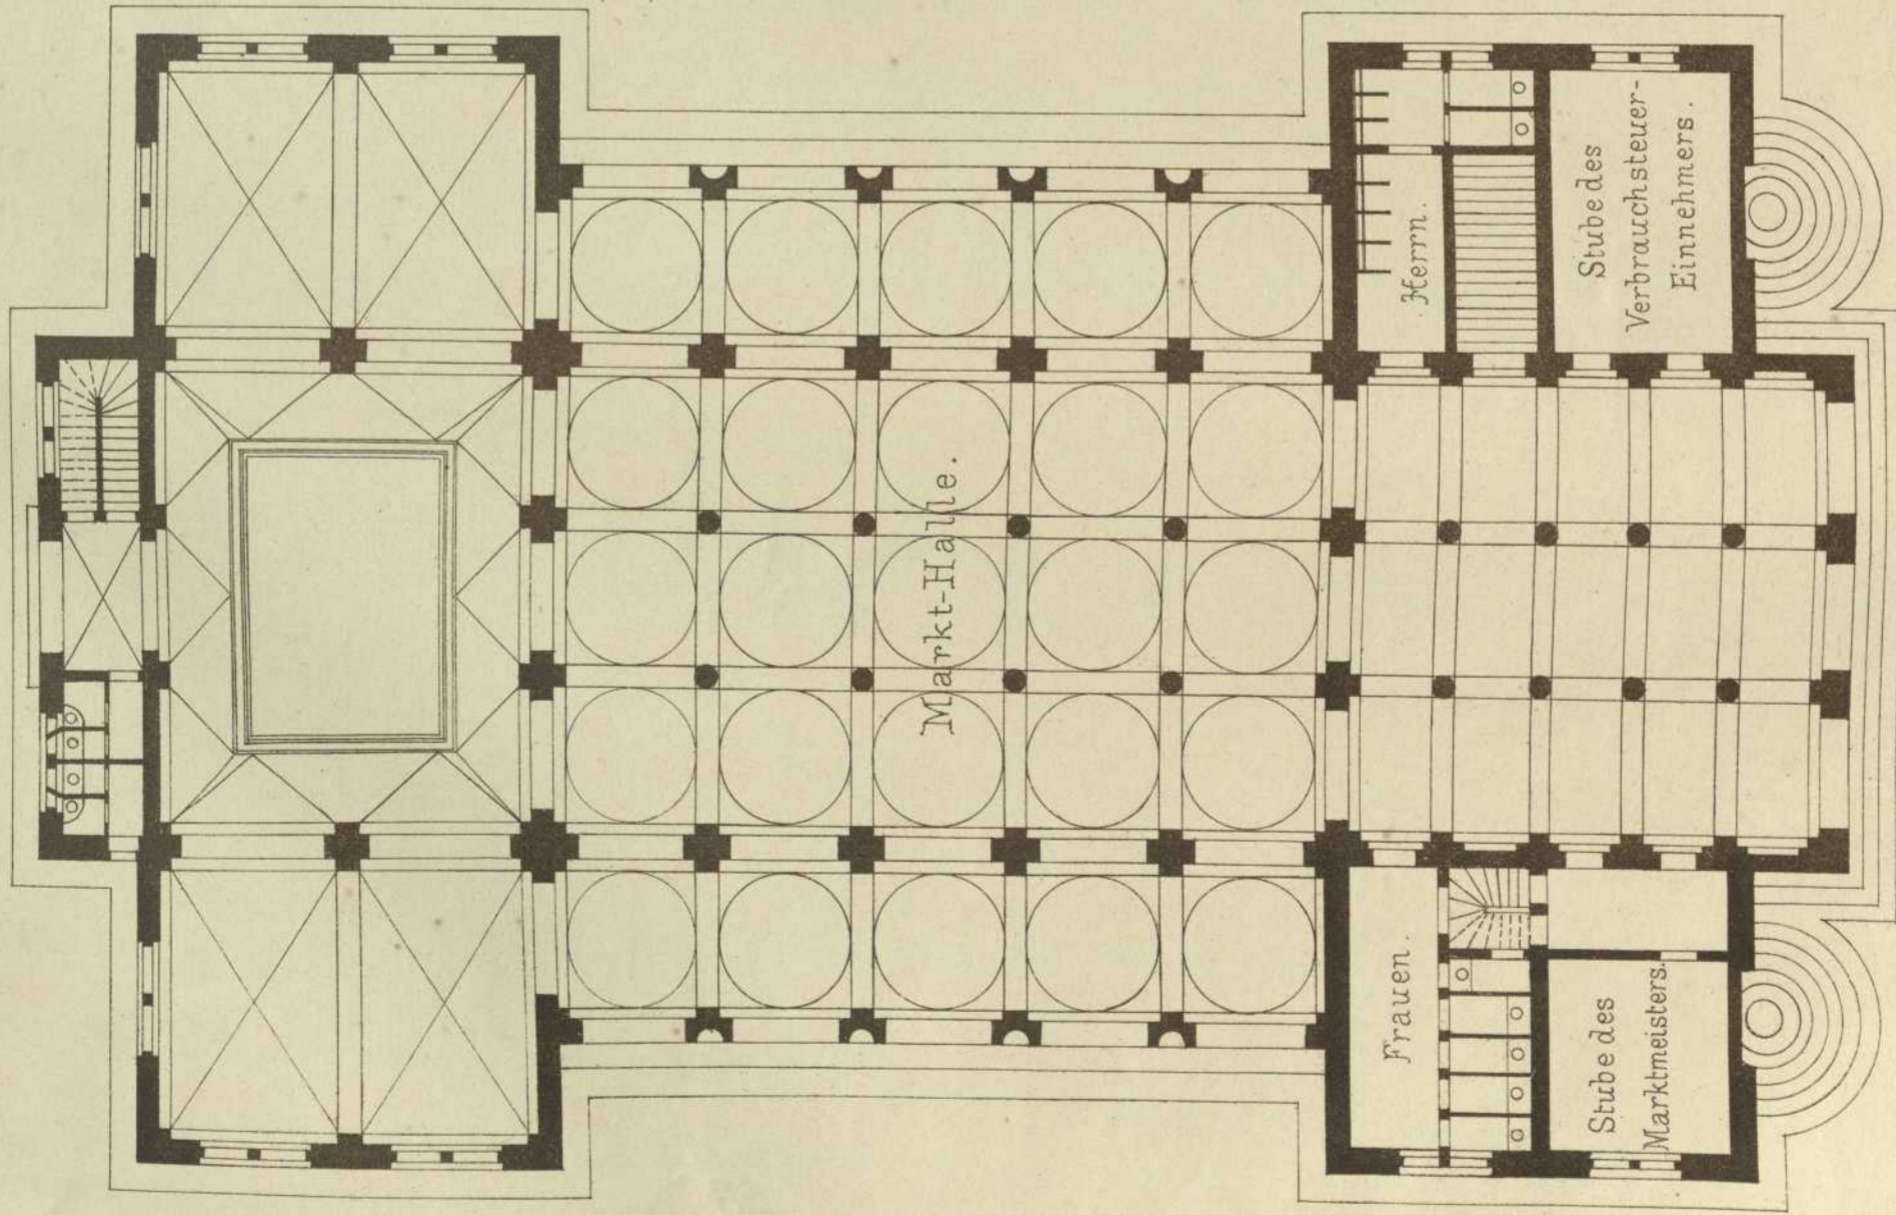

I. Stock.


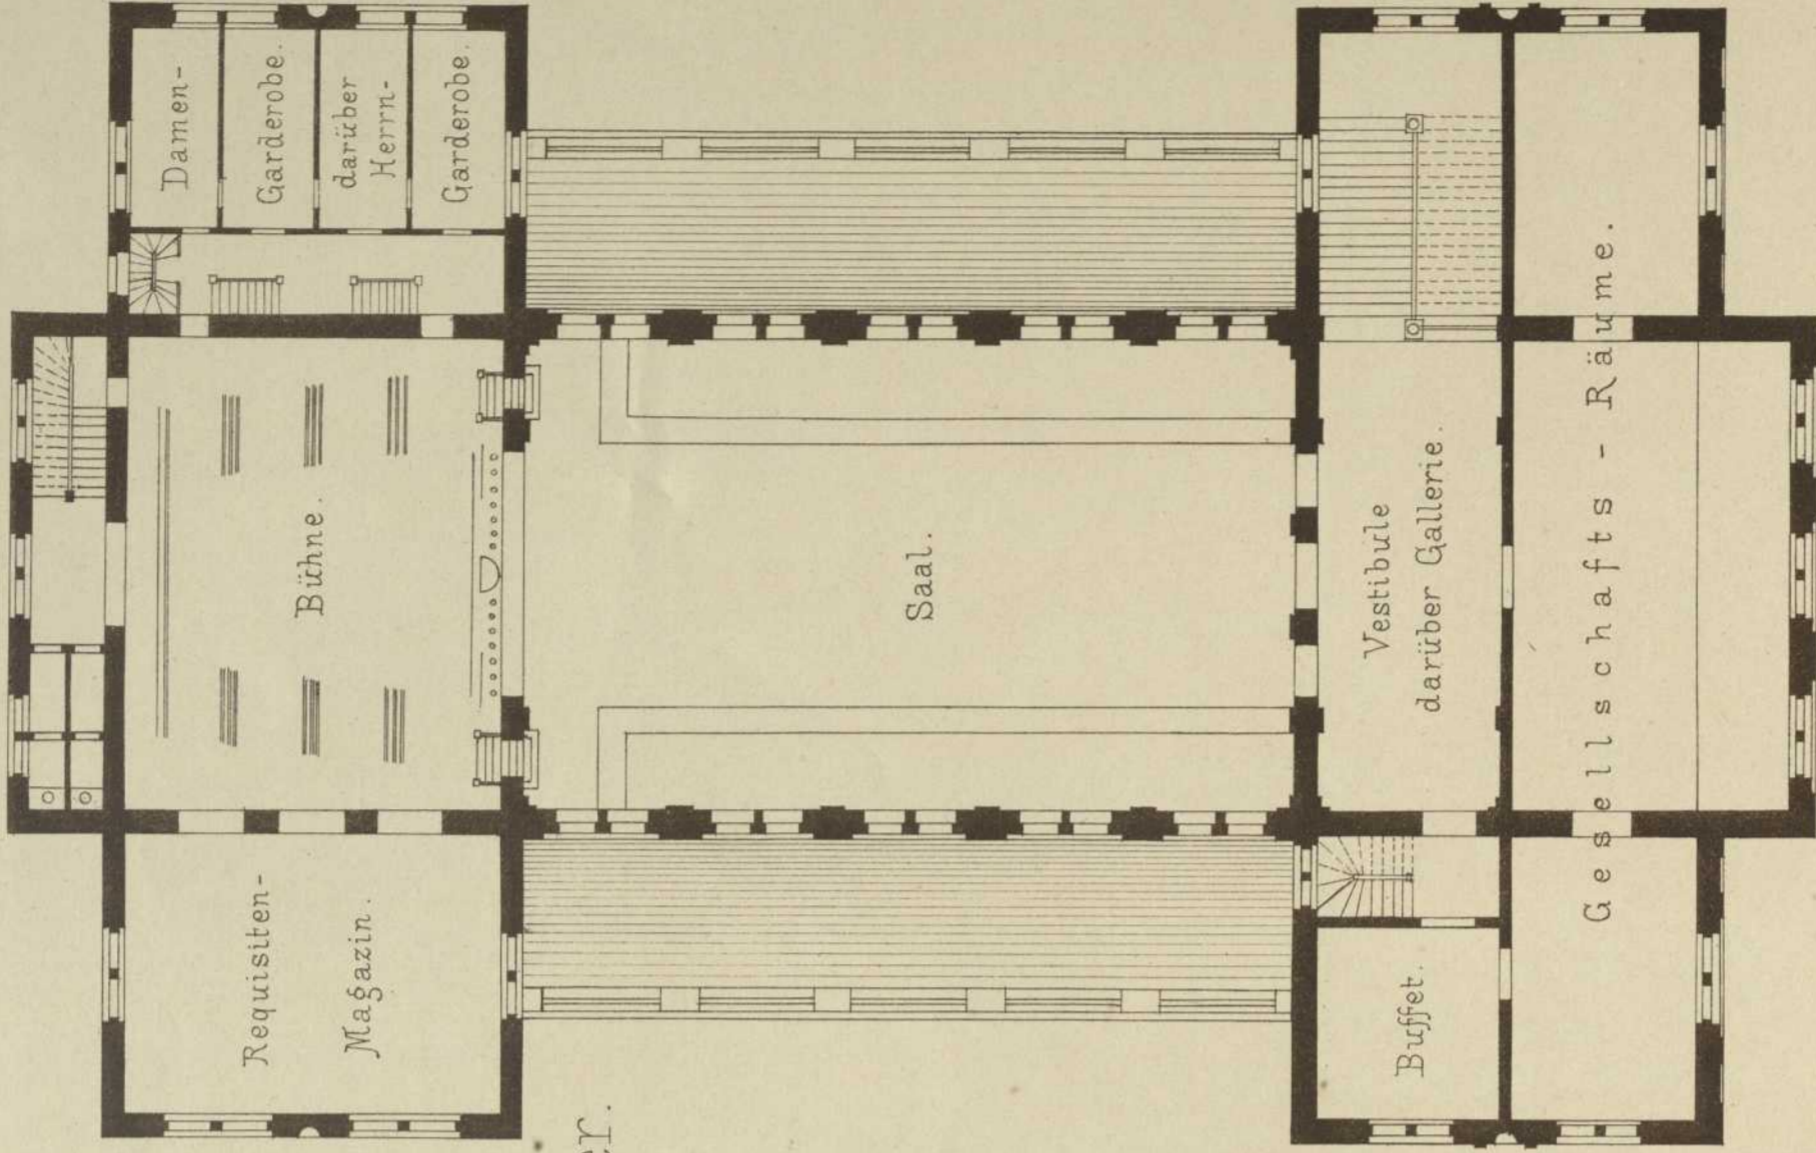


ENTWURF

zu einer
Markthalle mit Theater.
von M. Scherwinsky.

Marktmeisterwohnung.

Zwischengeschoss.

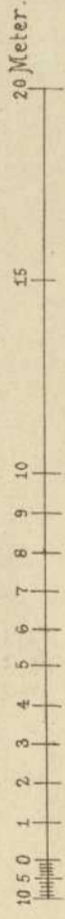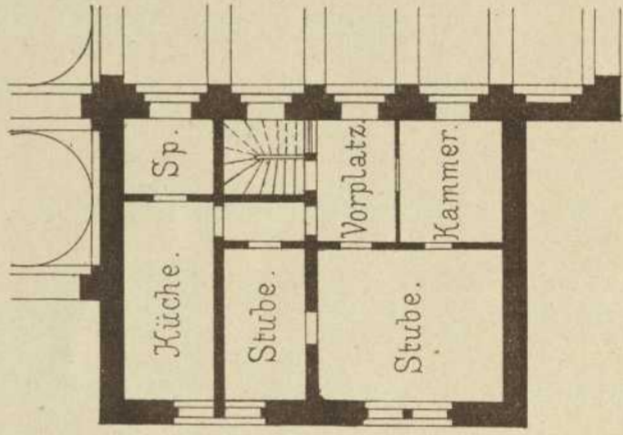

Lith. Anst. v. G. Hopphart, Stuttgart.

Verlag v. K. Wittwer, Stuttgart.

Gez. u. autogr. v. C. Kübler.

17