

**Persistenter Identifier:** 1484642790781\_1881\_91

**Titel:** Architektonische Studien

**Ort:** Stuttgart

**Maße:** getr. Zählung

**Datierung:** 1881-1891

**Signatur:** 1Kc 701-52/68,1881/91

**Strukturtyp:** volume

**Lizenz:** <https://creativecommons.org/licenses/by-sa/4.0/>

**PURL:** [https://digibus.ub.uni-stuttgart.de/viewer/image/1484642790781\\_1881\\_91/1/](https://digibus.ub.uni-stuttgart.de/viewer/image/1484642790781_1881_91/1/)

**Abschnitt:** Entwurf zu einem Architekten-Vereinshaus. Grundriss Erdgeschoss, 1. Stock.


**Künstler/Illustrator:** Meyer, Otto

**Strukturtyp:** article


**Lizenz:** <https://creativecommons.org/licenses/by-sa/4.0/>

**PURL:** [https://digibus.ub.uni-stuttgart.de/viewer/image/1484642790781\\_1881\\_91/55/LOG\\_0033/](https://digibus.ub.uni-stuttgart.de/viewer/image/1484642790781_1881_91/55/LOG_0033/)



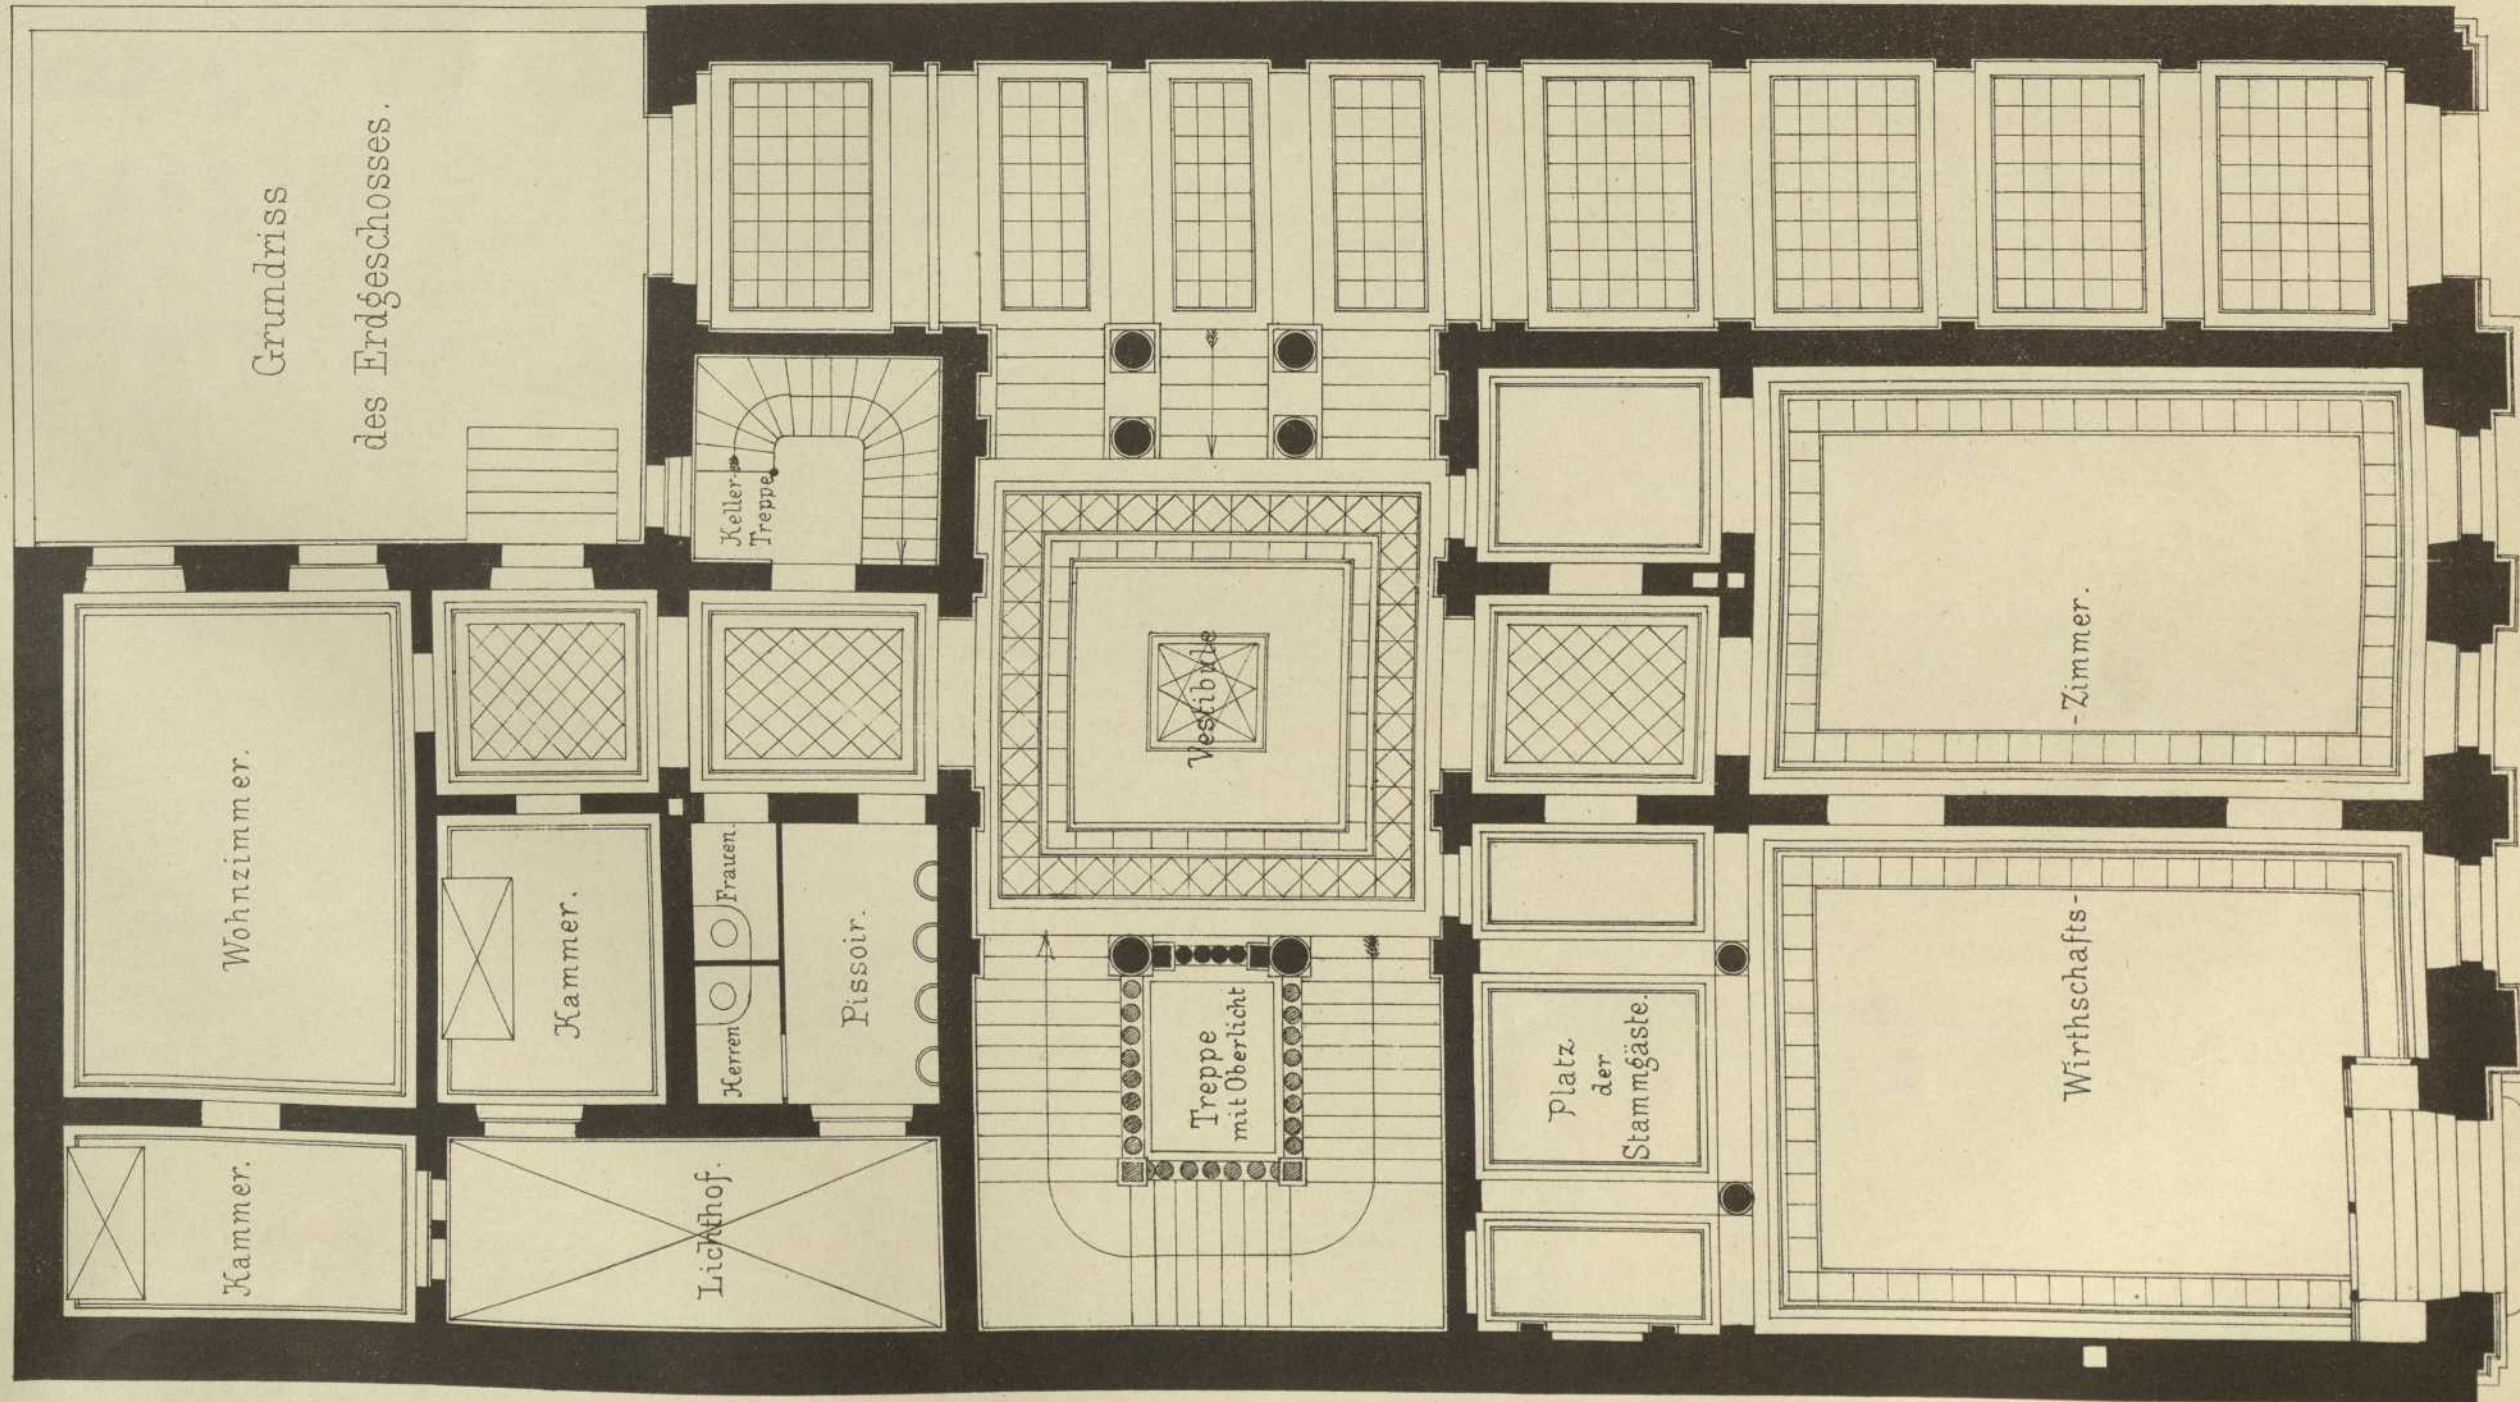

Lith. Anst. v. C. Kopphan, Stuttgart.

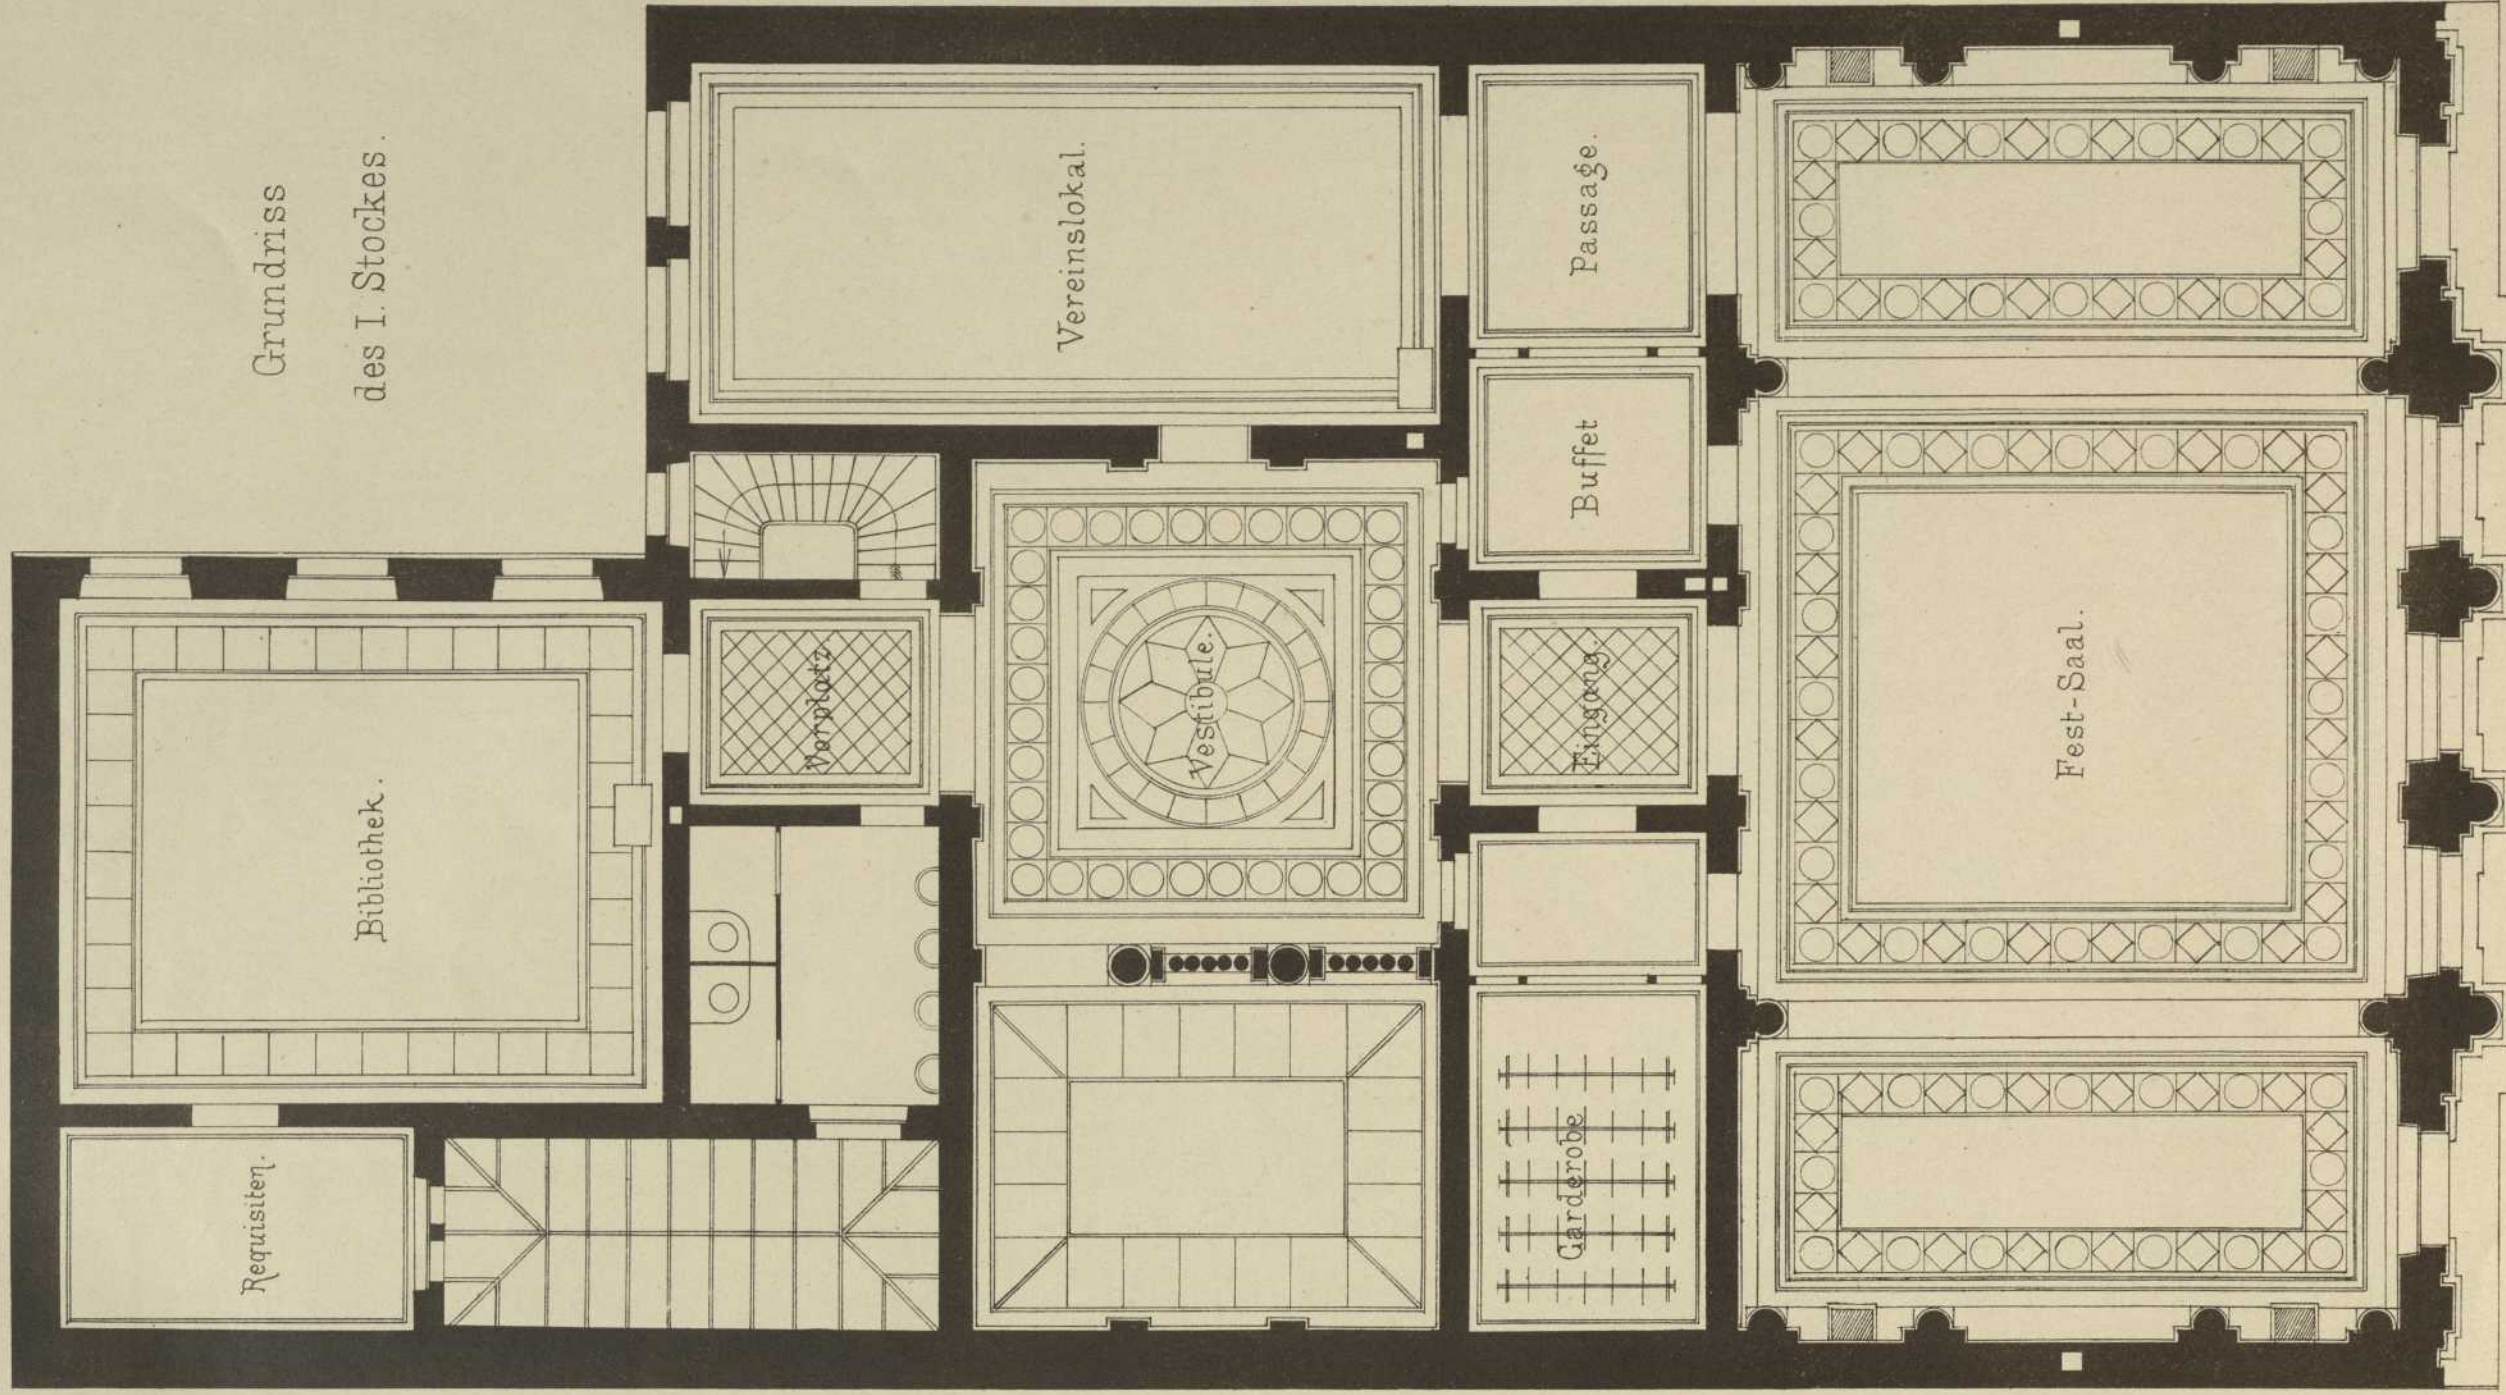

Lithogr. v. O. Meyer.