
Persistenter Identifier: 1484642790781_1881_91
Titel: Architektonische Studien
Ort: Stuttgart
Maße: getr. Zählung
Datierung: 1881-1891
Signatur: 1Kc 701-52/68,1881/91
Strukturtyp: volume


Lizenz: <https://creativecommons.org/licenses/by-sa/4.0/>
PURL: https://digibus.ub.uni-stuttgart.de/viewer/image/1484642790781_1881_91/1/

Abschnitt: Giebel und Kirchenportale aus Heilbronn. Ansichten
Künstler/Illustrator: Hammann, W.
Weissinger, G.
Strukturtyp: article

Lizenz: <https://creativecommons.org/licenses/by-sa/4.0/>
PURL: https://digibus.ub.uni-stuttgart.de/viewer/image/1484642790781_1881_91/76/LOG_0045/


Veröffentlichung vom
ARCHITEKTEN-VEREIN
am Kgl. Polytechnikum in Stuttgart.

Giebel am Rathhaus zu Heilbronn.

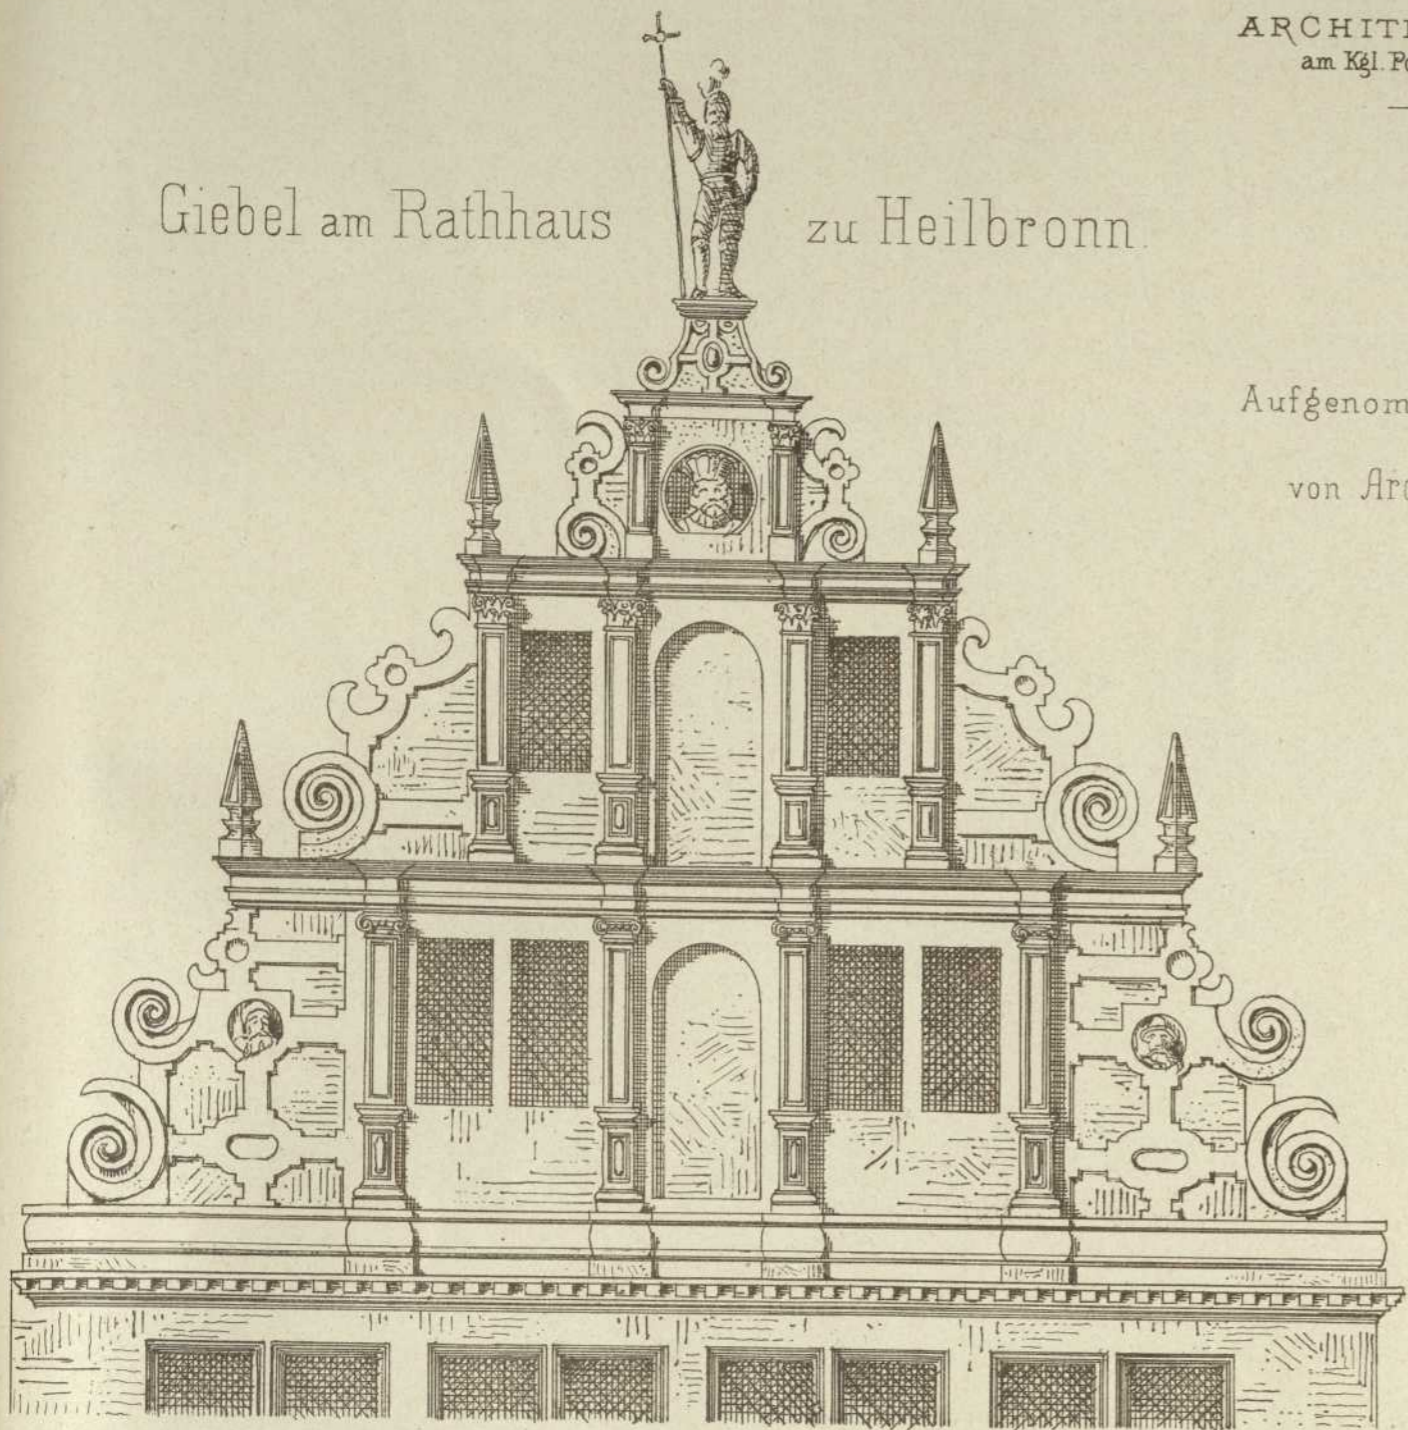



Mafsstab - 1:75.

Westl. Giebel der ehemaligen Katharinenkirche.

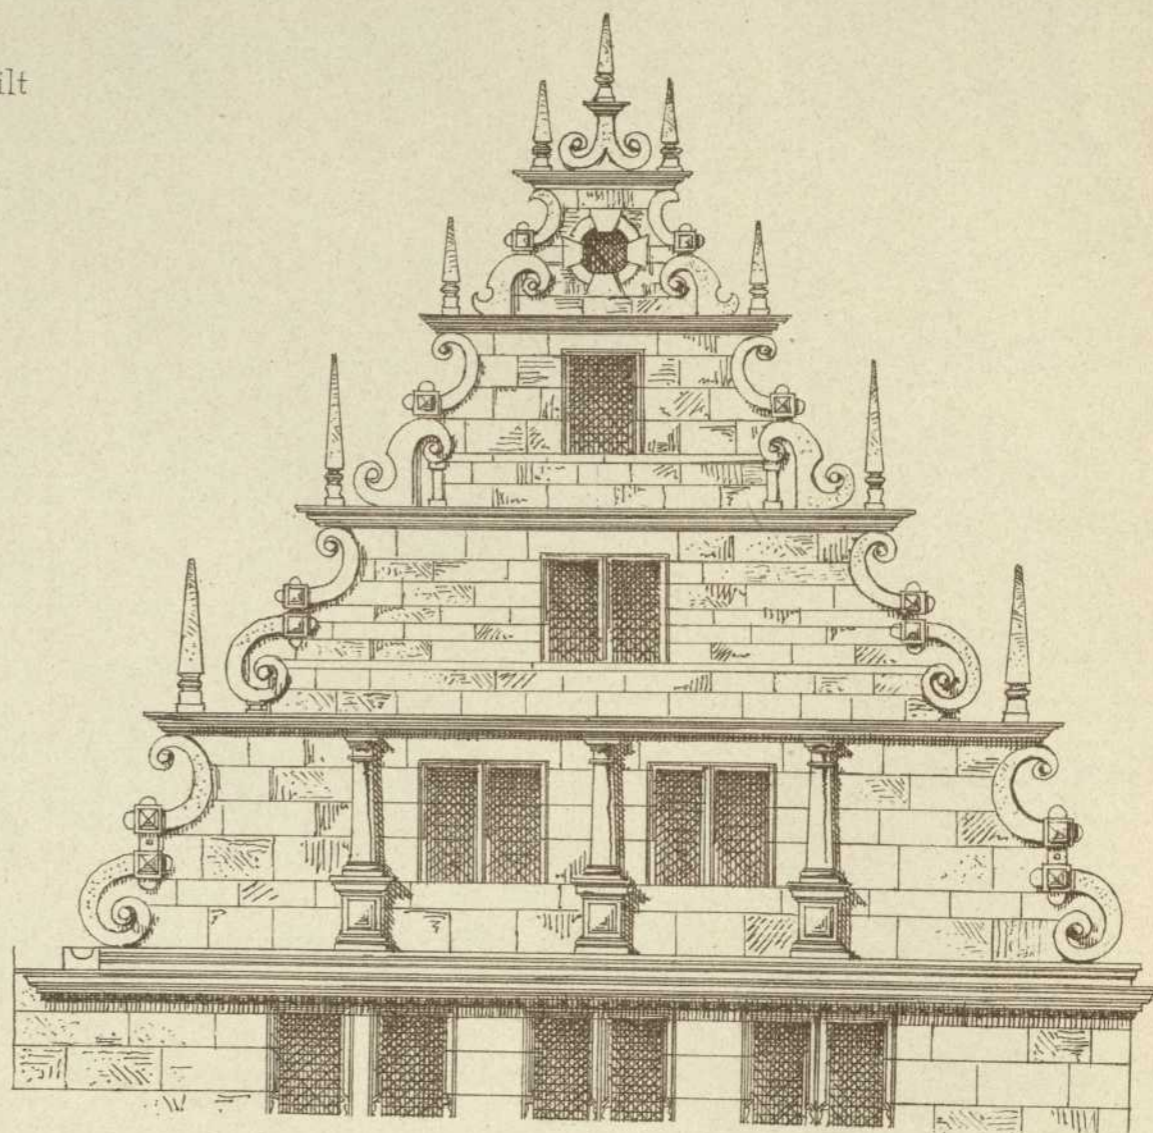

Mafsstab - 1:100.



Portal an der Kirche zu Sulzbach

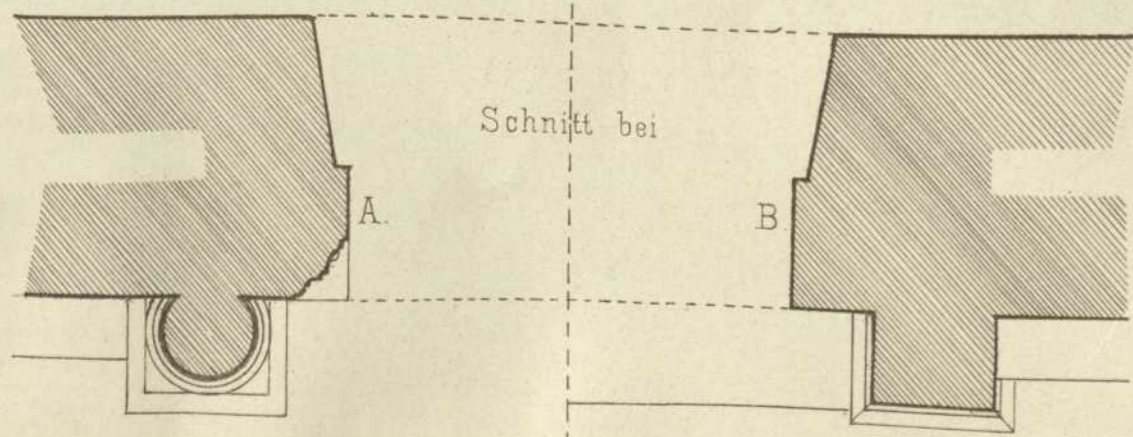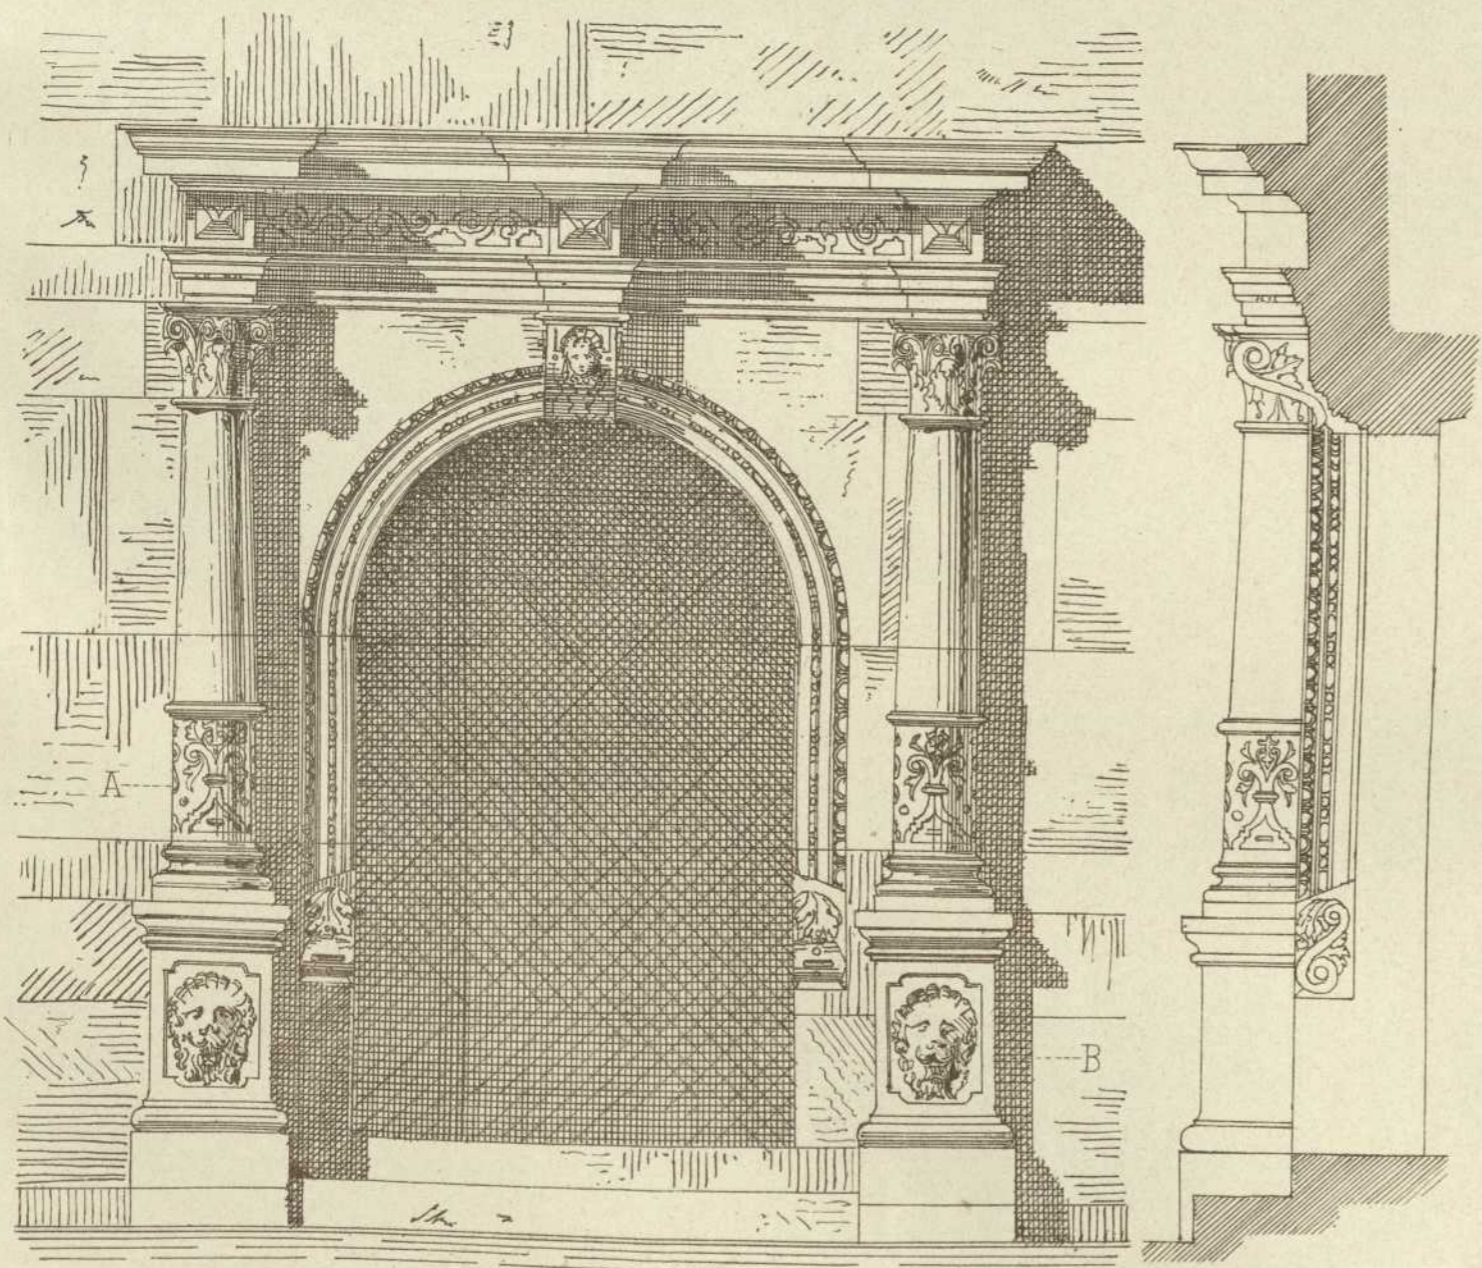

Schnitt bei

Mafsstab - 1:25.

Portal der ehemal. Katharinenkirche zu Heilbronn

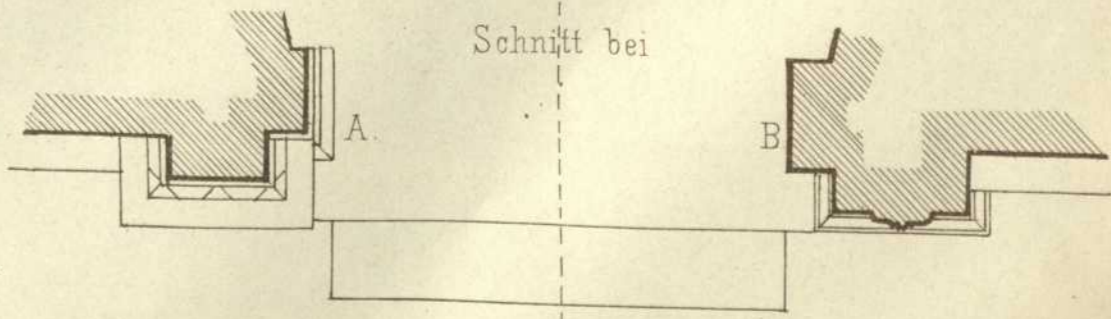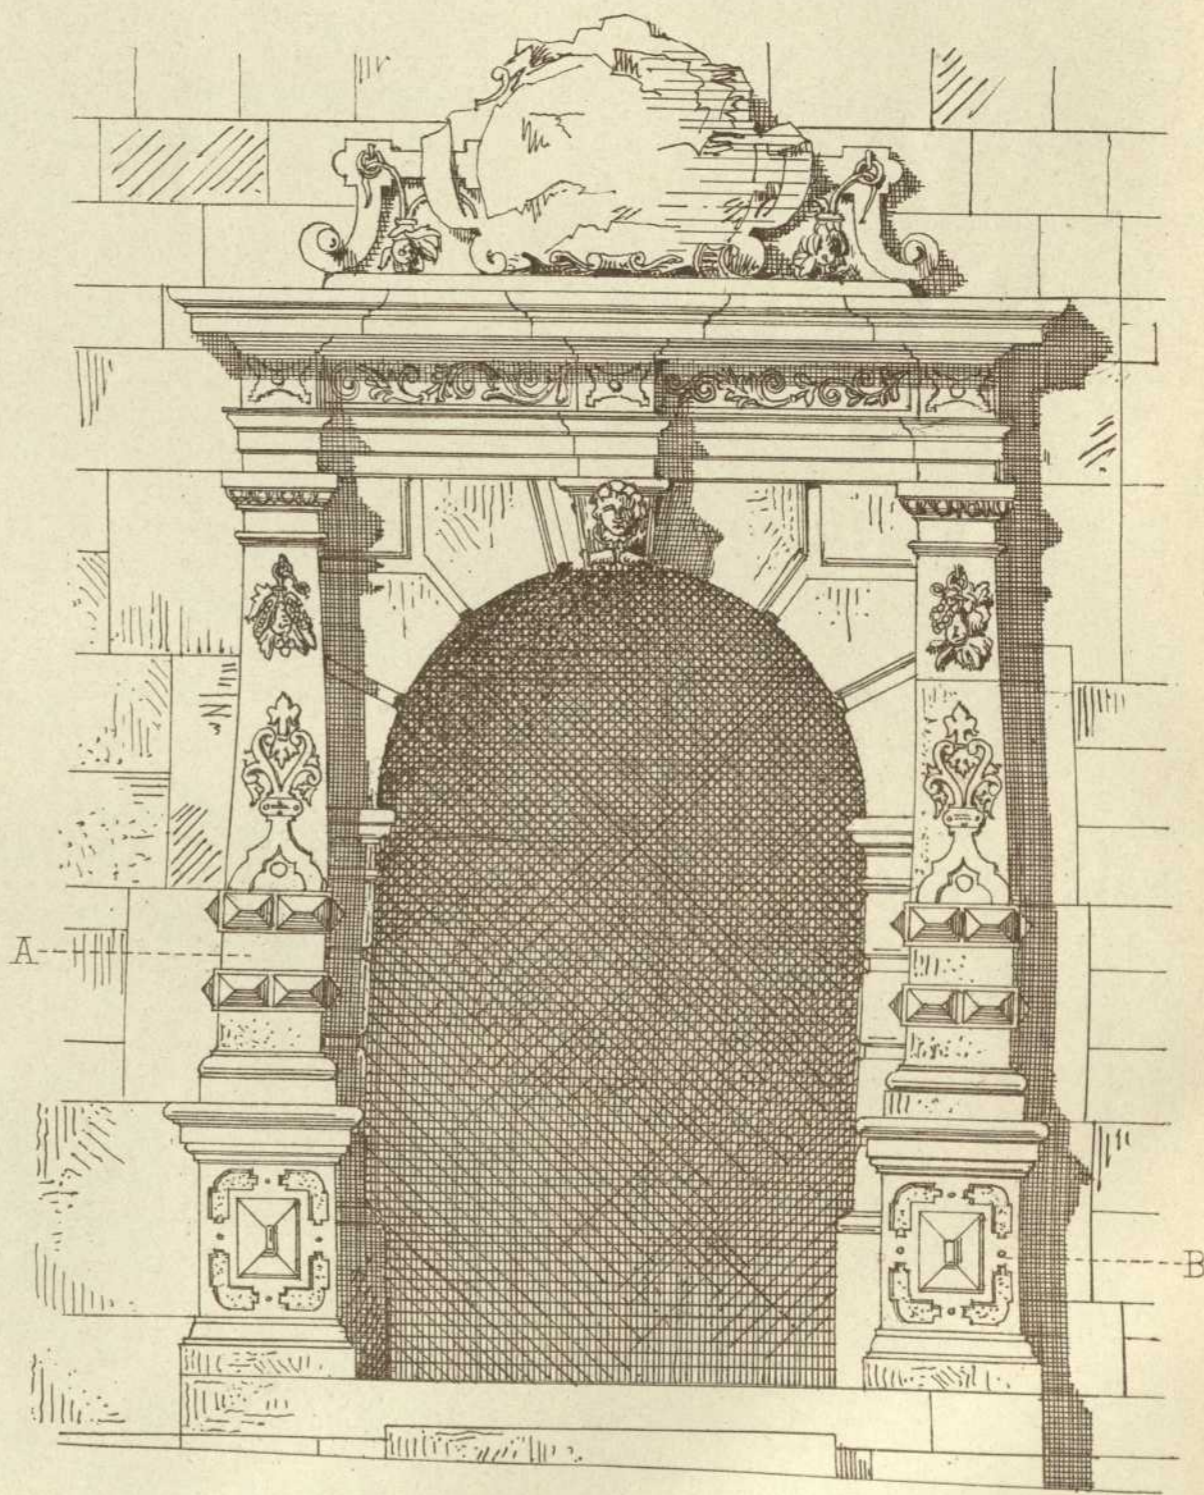

Schnitt bei