

Persistenter Identifier: 1484642790781_1881_91
Titel: Architektonische Studien
Ort: Stuttgart
Maße: getr. Zählung
Datierung: 1881-1891
Signatur: 1Kc 701-52/68,1881/91
Strukturtyp: volume

Lizenz: <https://creativecommons.org/licenses/by-sa/4.0/>
PURL: https://digibus.ub.uni-stuttgart.de/viewer/image/1484642790781_1881_91/1/

Abschnitt: Neubau der Museumsgesellschaft. Grundrisse.
Künstler/Illustrator: Wagner, Heinrich
Walter, C.
Ehrensperger, Adolf
Strukturtyp: article


Lizenz: <https://creativecommons.org/licenses/by-sa/4.0/>
PURL: https://digibus.ub.uni-stuttgart.de/viewer/image/1484642790781_1881_91/82/LOG_0048/

Neubau der Museums-gesellschaft
in Stuttgart.


Veröffentlichung vom
ARCHITEKTEN-VEREIN
am Kgl. Polytechnikum in Stuttgart.

Mitgetheilt von den Herren Professoren
Wagner und Walter.


Hauptgeschoss.

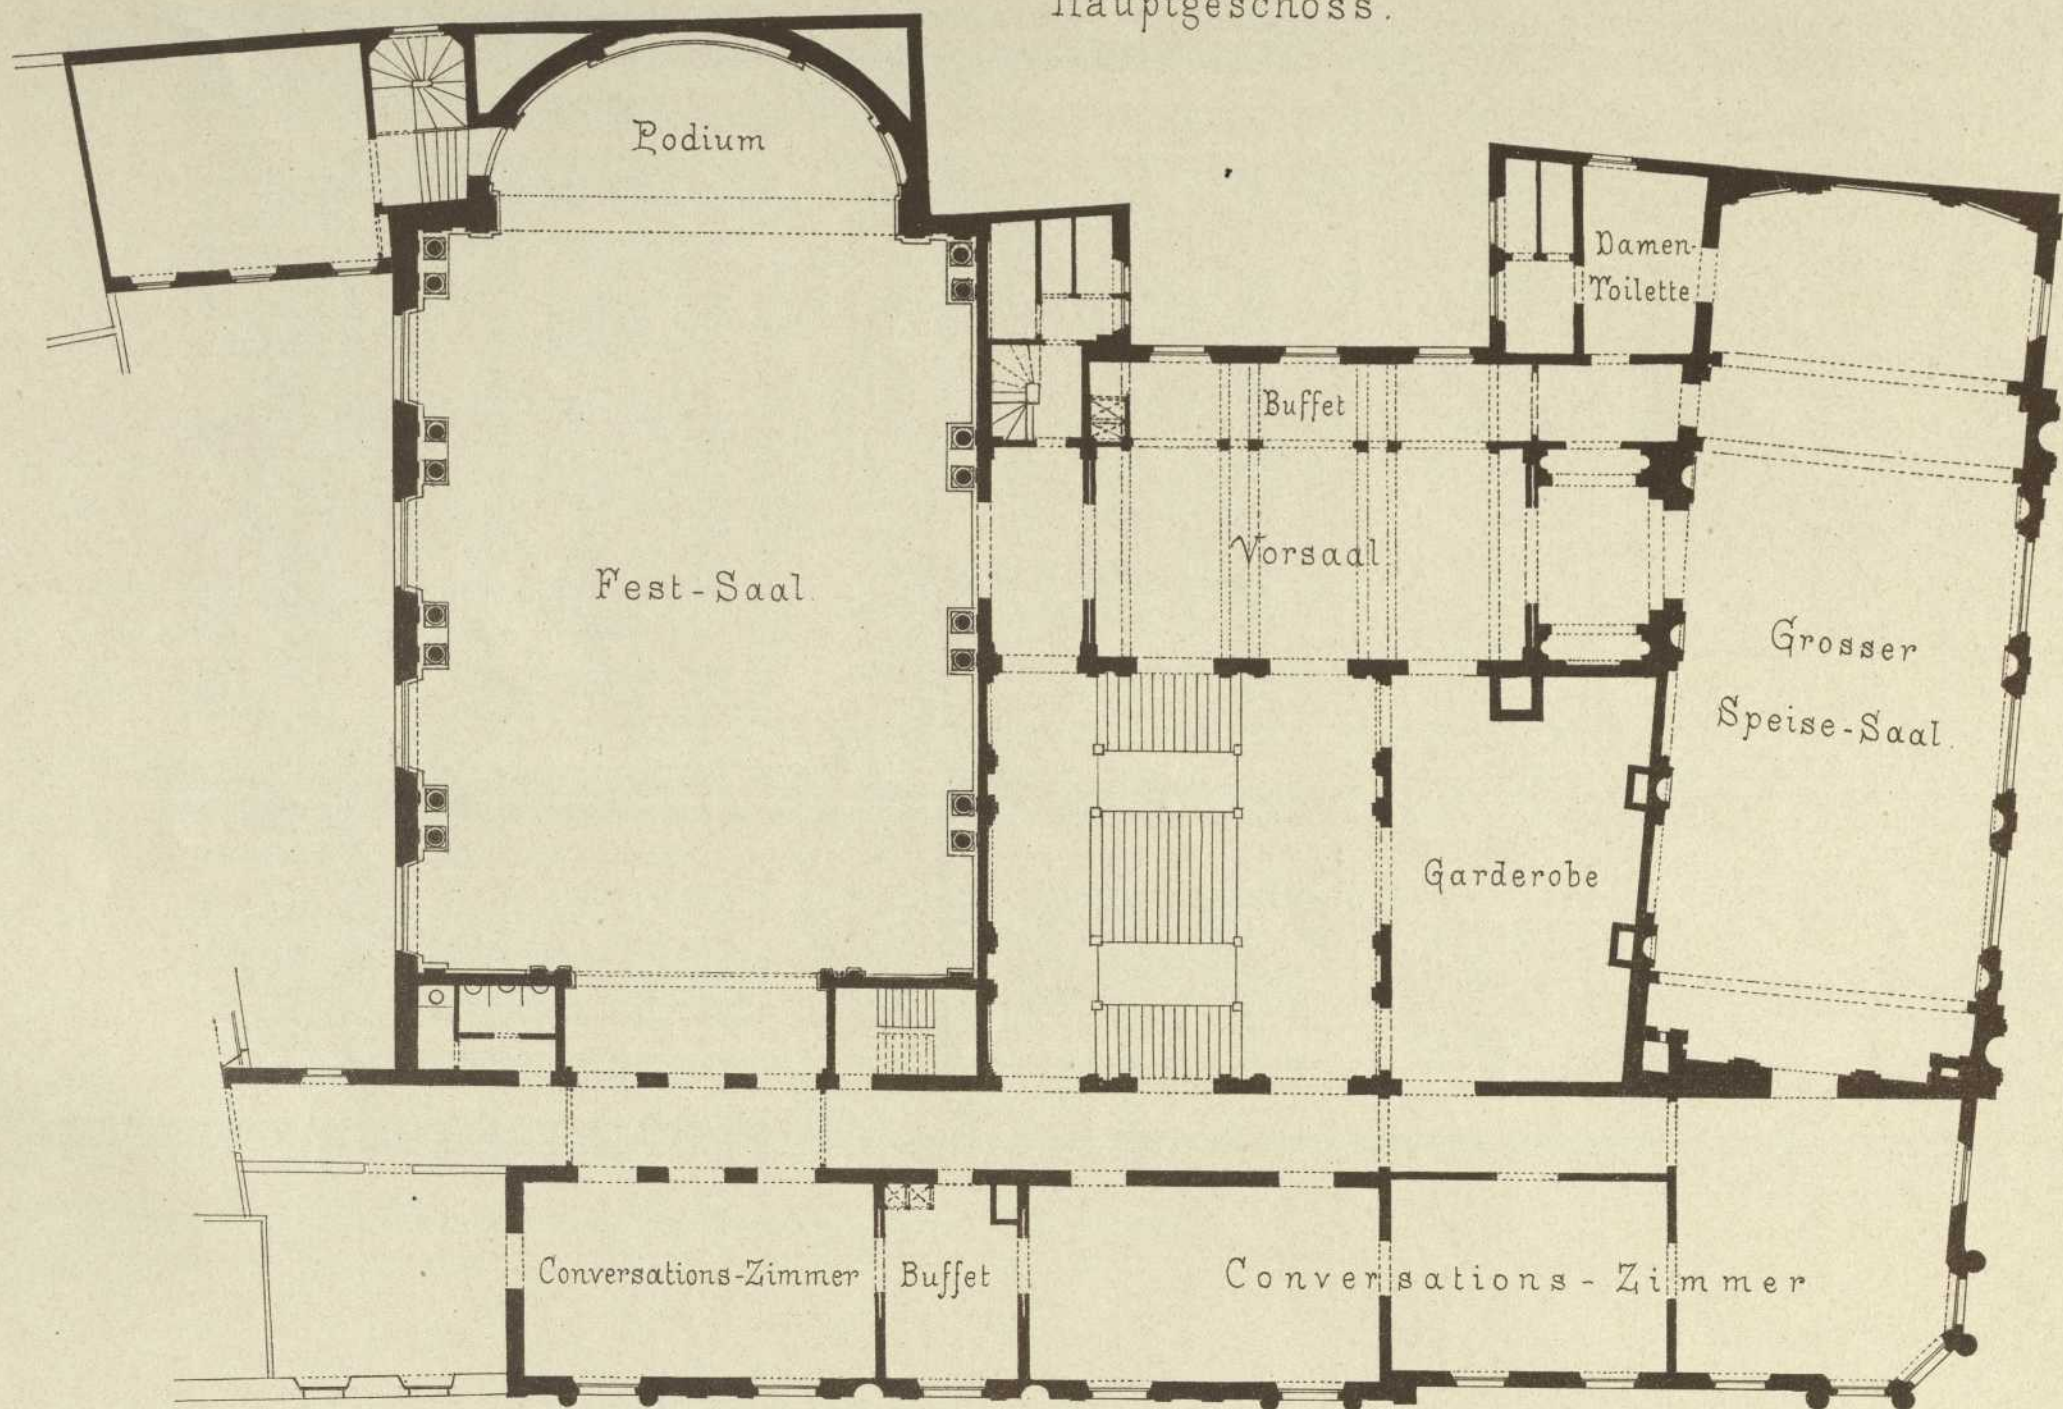

Erdgeschoss.

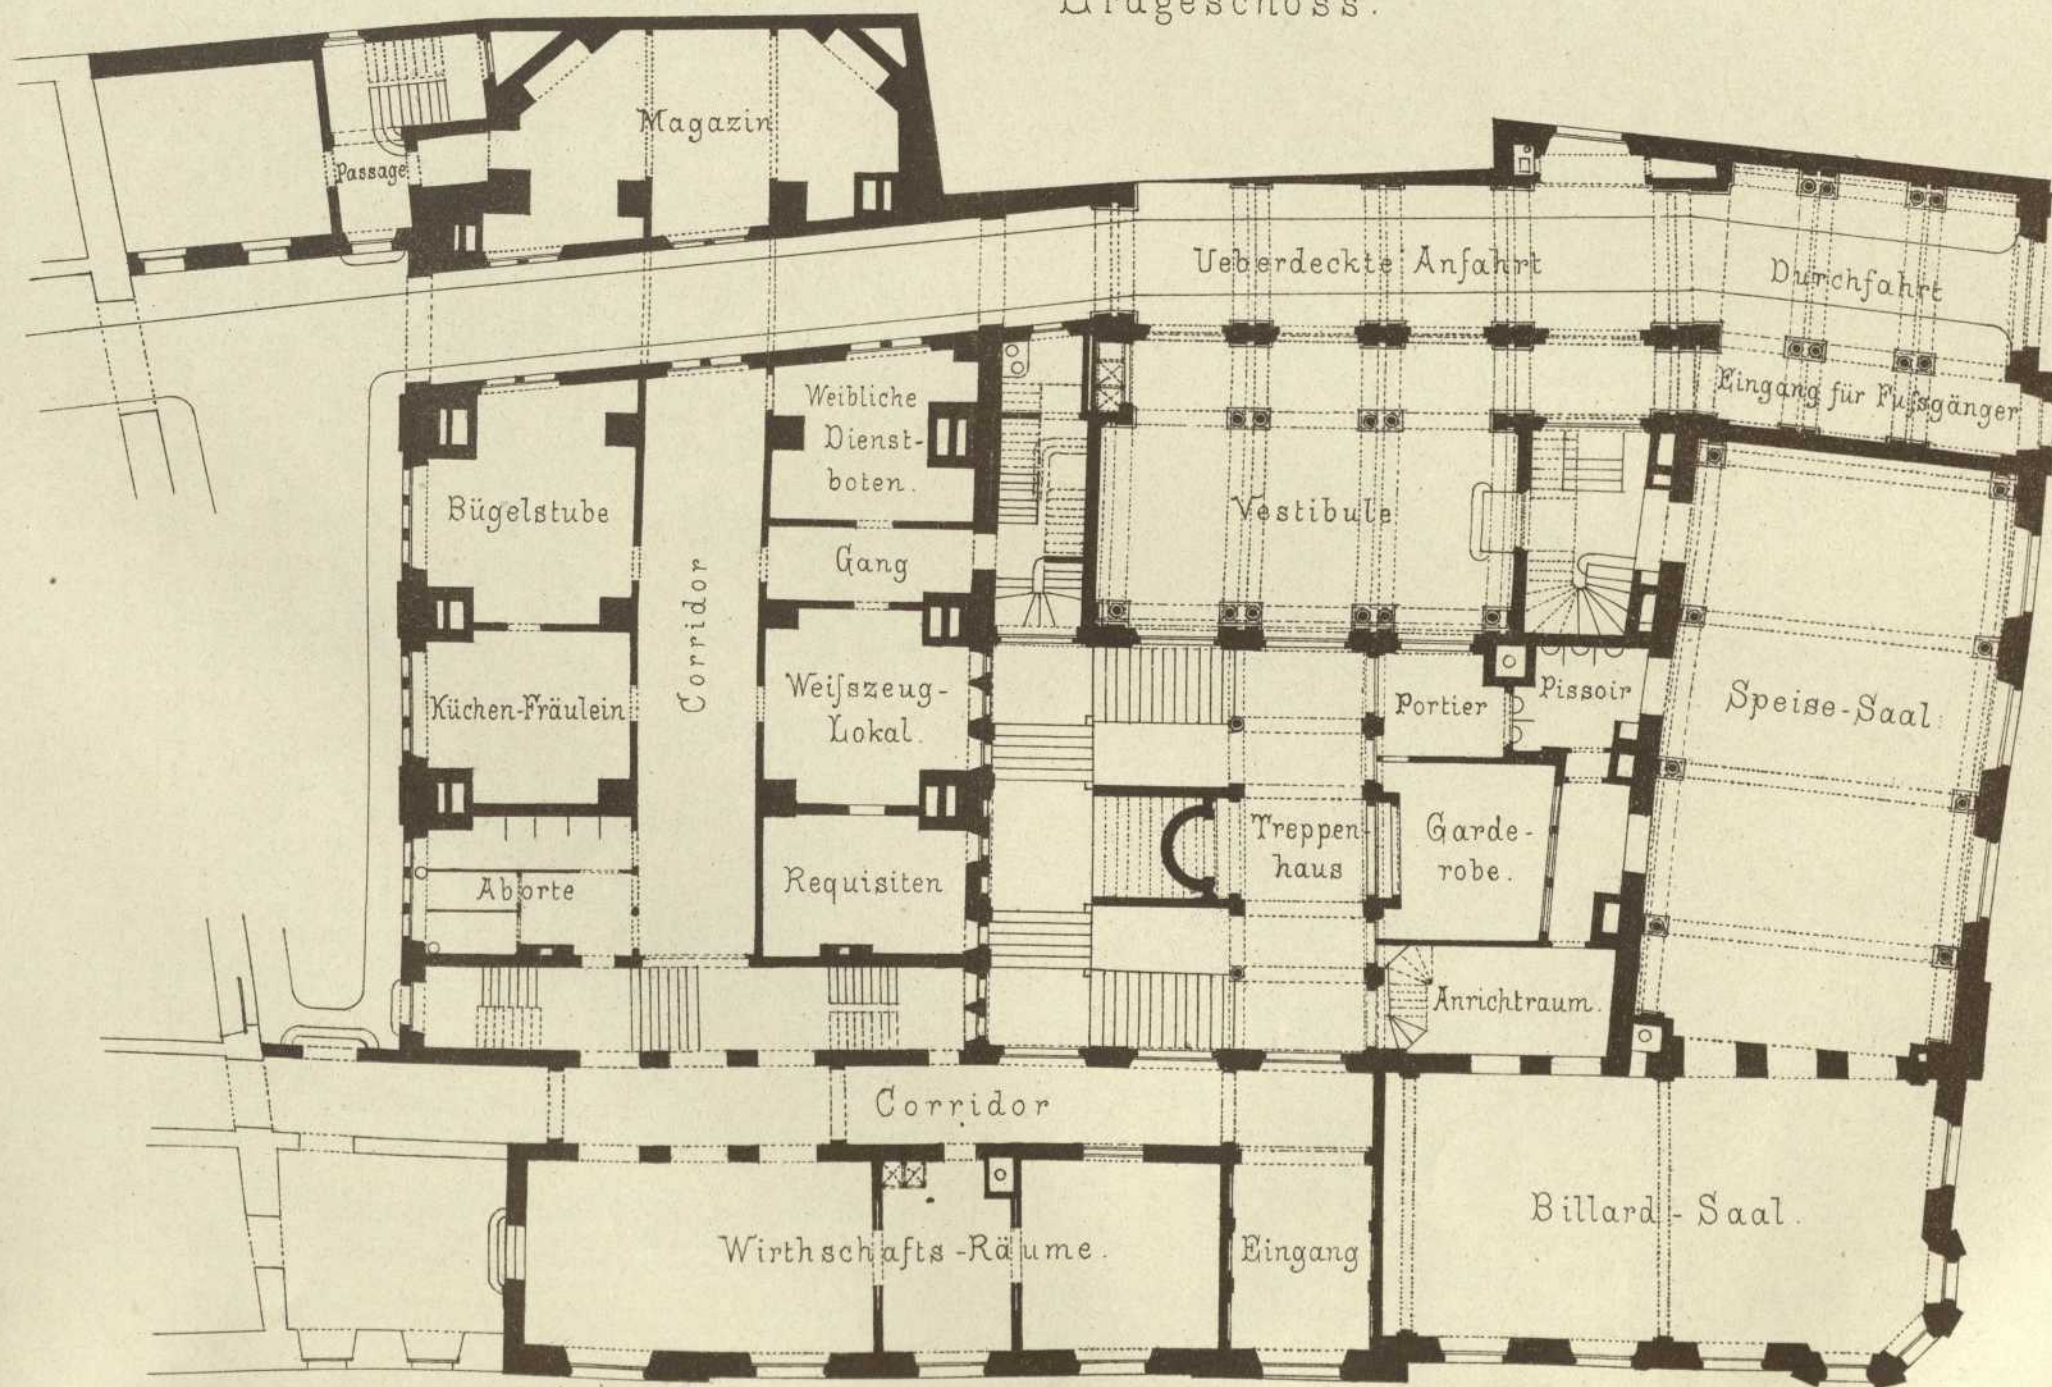

Massstab = 1:200.

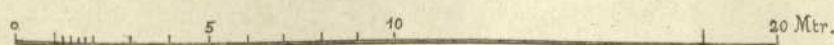

Lith. Anst. v. G. Hopphan, Stuttg.

Autogr. v. Ad. Ehrensperger.

Verlag v. K. Wittwer, Stuttgart

IV