
Persistenter Identifier: 1484642790781_1881_91
Titel: Architektonische Studien
Ort: Stuttgart
Maße: getr. Zählung
Datierung: 1881-1891
Signatur: 1Kc 701-52/68,1881/91
Strukturtyp: volume


Lizenz: <https://creativecommons.org/licenses/by-sa/4.0/>
PURL: https://digibus.ub.uni-stuttgart.de/viewer/image/1484642790781_1881_91/1/

Abschnitt: Villa Schmidt in Stuttgart. Grundrisse.
Künstler/Illustrator: Haag, C.
Schiller, August
Strukturtyp: article

Lizenz: <https://creativecommons.org/licenses/by-sa/4.0/>
PURL: https://digibus.ub.uni-stuttgart.de/viewer/image/1484642790781_1881_91/88/LOG_0052/

Veröffentlichung vom Architekten-Verein am Kgl. Polytechnikum in Stuttgart.


Erdgeschoss.

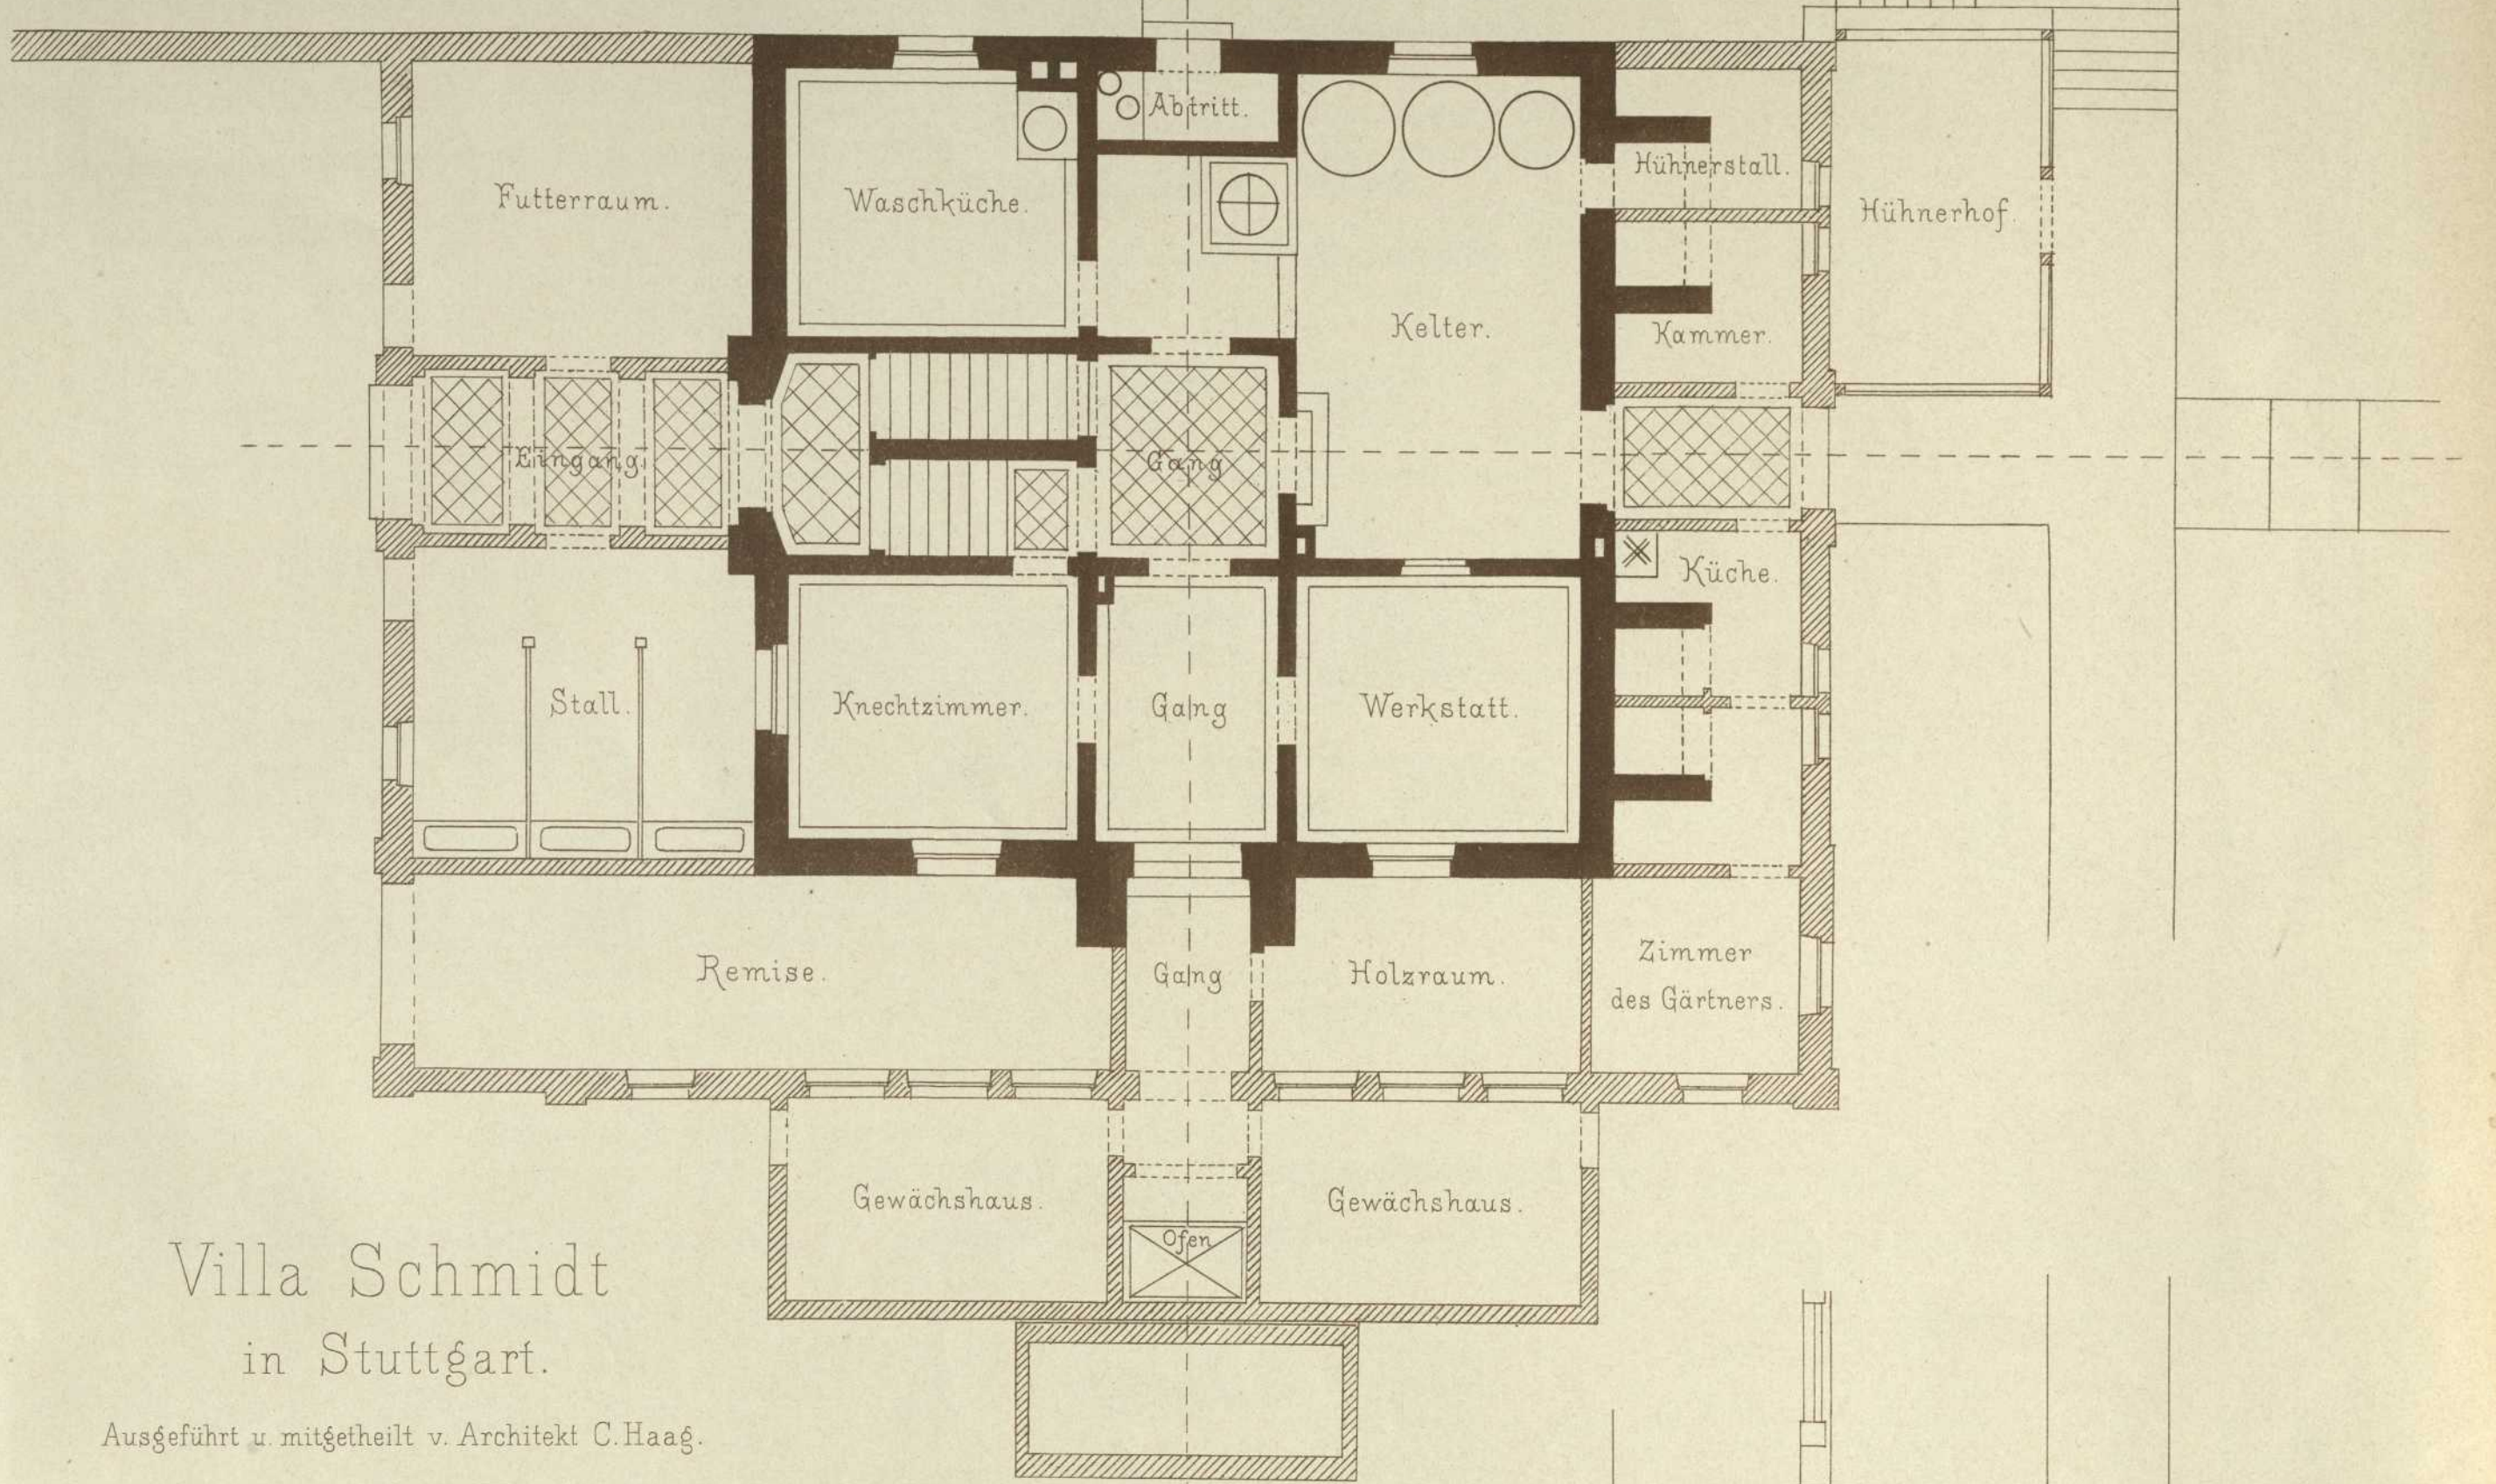

Villa Schmidt
in Stuttgart.

Ausgeführt u. mitgeteilt v. Architekt C. Haag.

Oberes Geschoss.

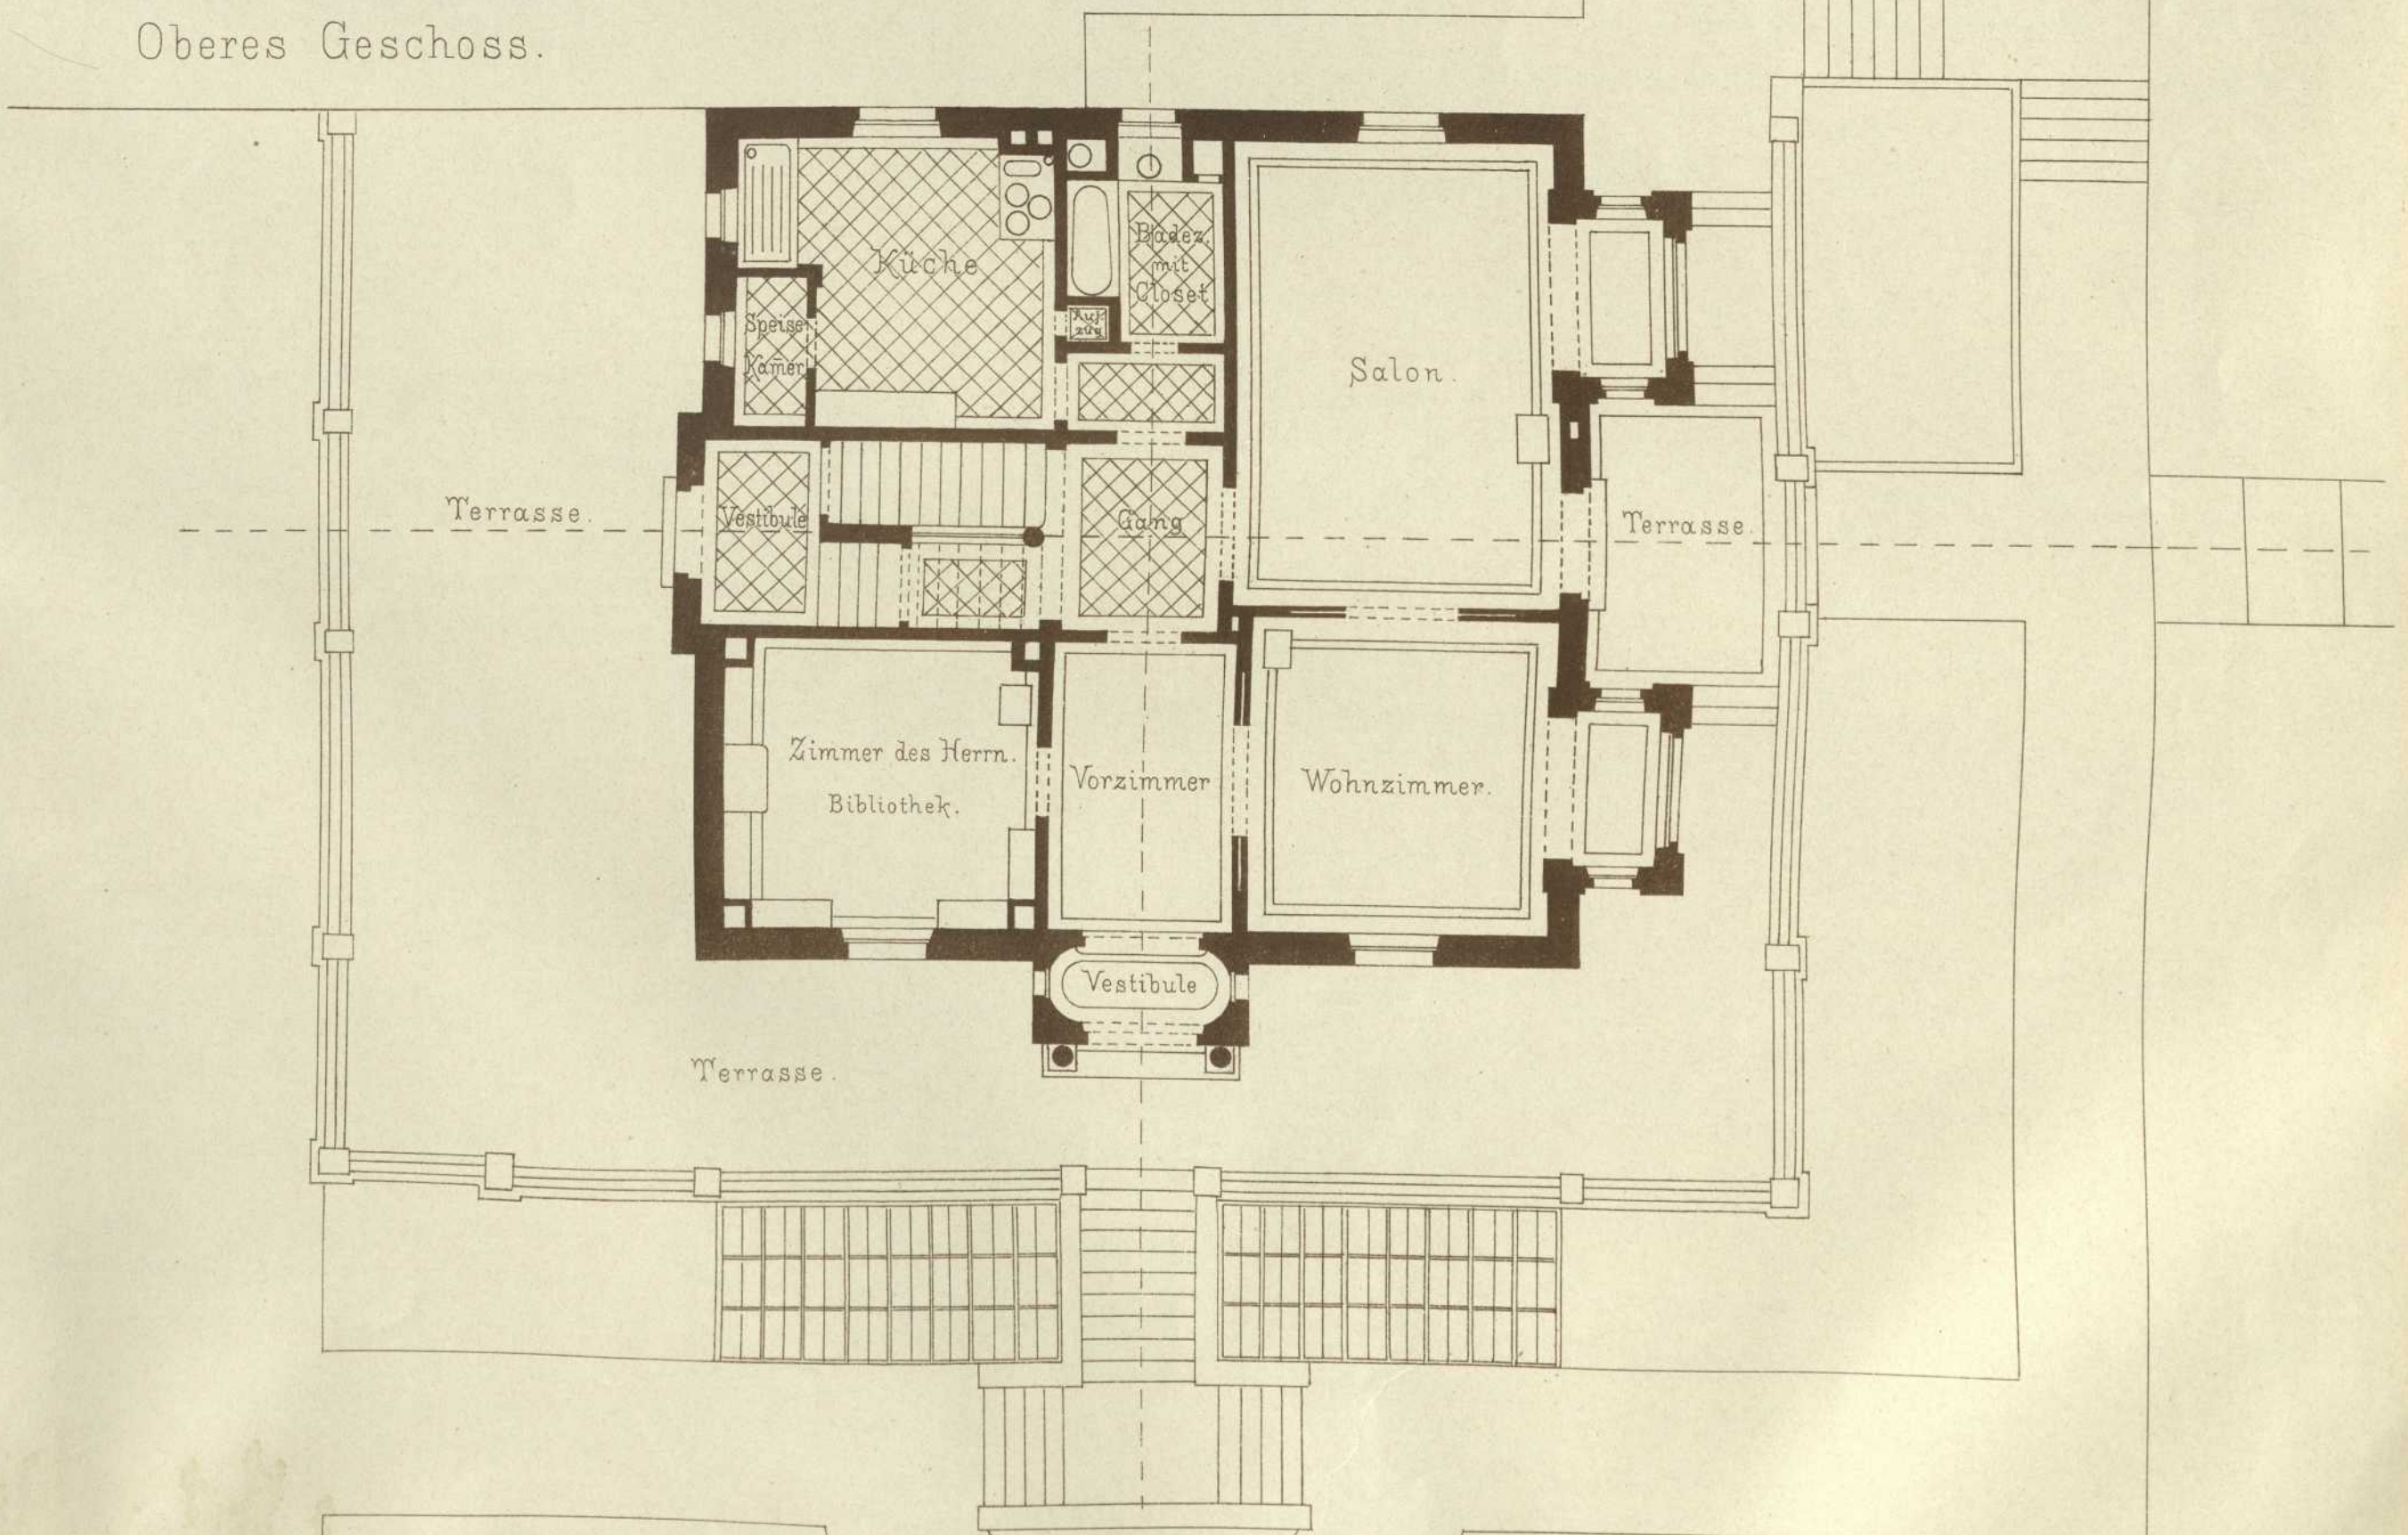

Maßstab = 1:100.

Autogr. v. Aug. Schiller.