
Persistenter Identifier: 1484642790781_1881_91
Titel: Architektonische Studien
Ort: Stuttgart
Maße: getr. Zählung
Datierung: 1881-1891
Signatur: 1Kc 701-52/68,1881/91
Strukturtyp: volume

Lizenz: <https://creativecommons.org/licenses/by-sa/4.0/>
PURL: https://digibus.ub.uni-stuttgart.de/viewer/image/1484642790781_1881_91/1/

Abschnitt: Kirche zu Schönenberg bei Maulbronn. Grundriss, Teilansichten.
Künstler/Illustrator: Leins, Christian Friedrich von
Strasser, Carl
Strukturtyp: article

Lizenz: <https://creativecommons.org/licenses/by-sa/4.0/>
PURL: https://digibus.ub.uni-stuttgart.de/viewer/image/1484642790781_1881_91/90/LOG_0053/


ARCHITEKTIONISCHE STUDIEN

Veröffentlichung vom Architekten-Verein am Kgl. Polytechnikum in Stuttgart

Kirche zu Schönenberg ¹/₄ Maulbronn.


Ausgeführt u. mitgetheilt von Herrn. Oberbaurath v. Leins.

Vorderansicht des Altars.

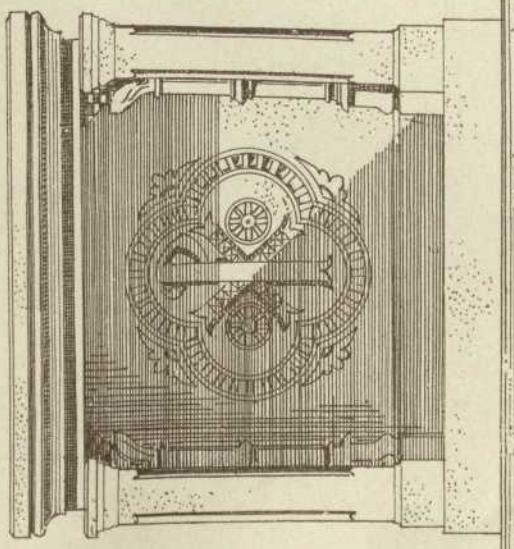


Mafsstab 1:20.


Längenschnitt.

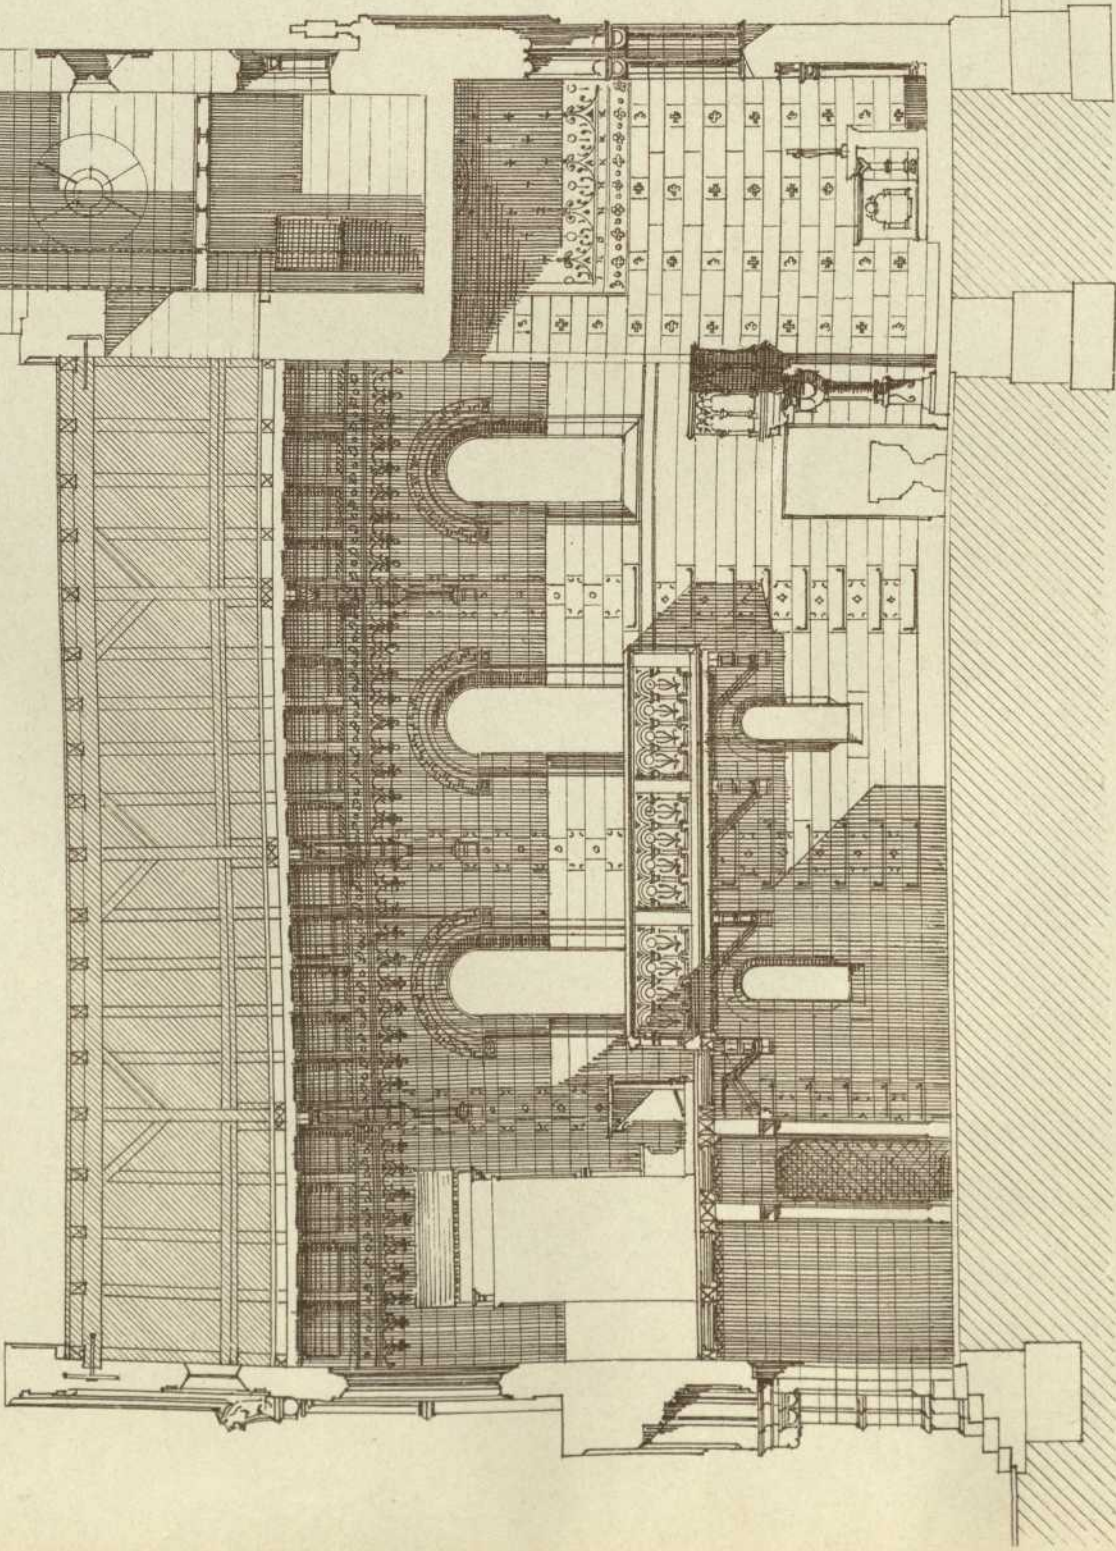

Querschnitt.

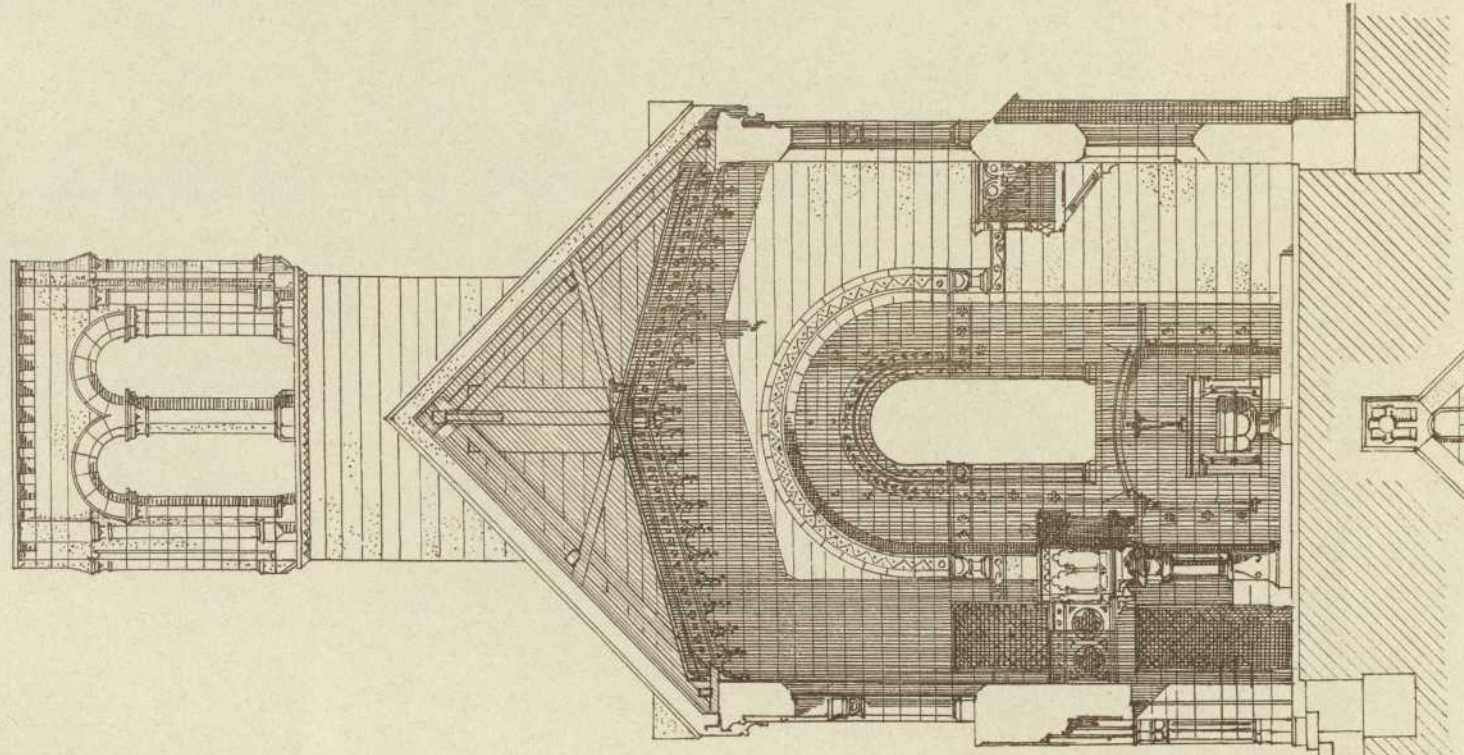


Seitenansicht des Altars.

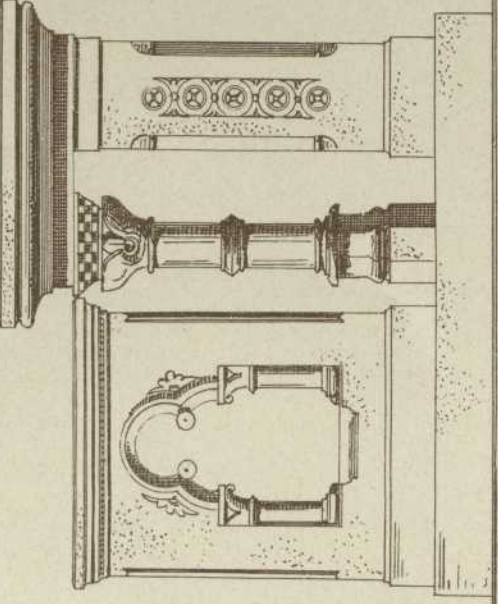


Mafsstab 1:20.


Ansicht der Nordseite

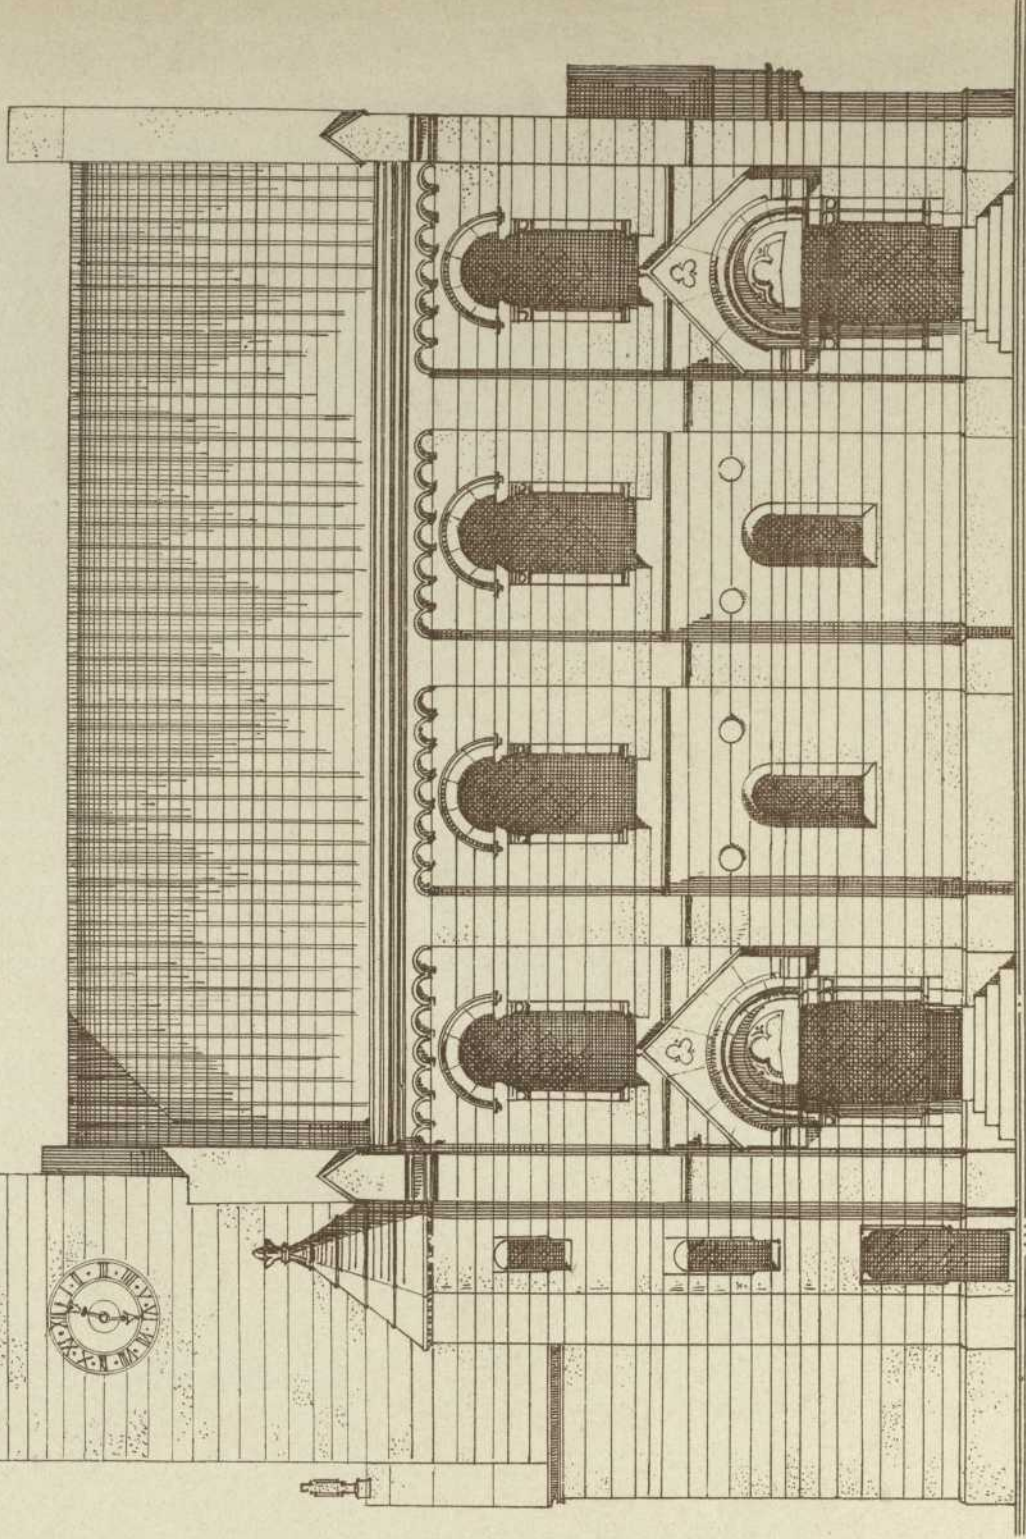

Ansicht der Westseite.

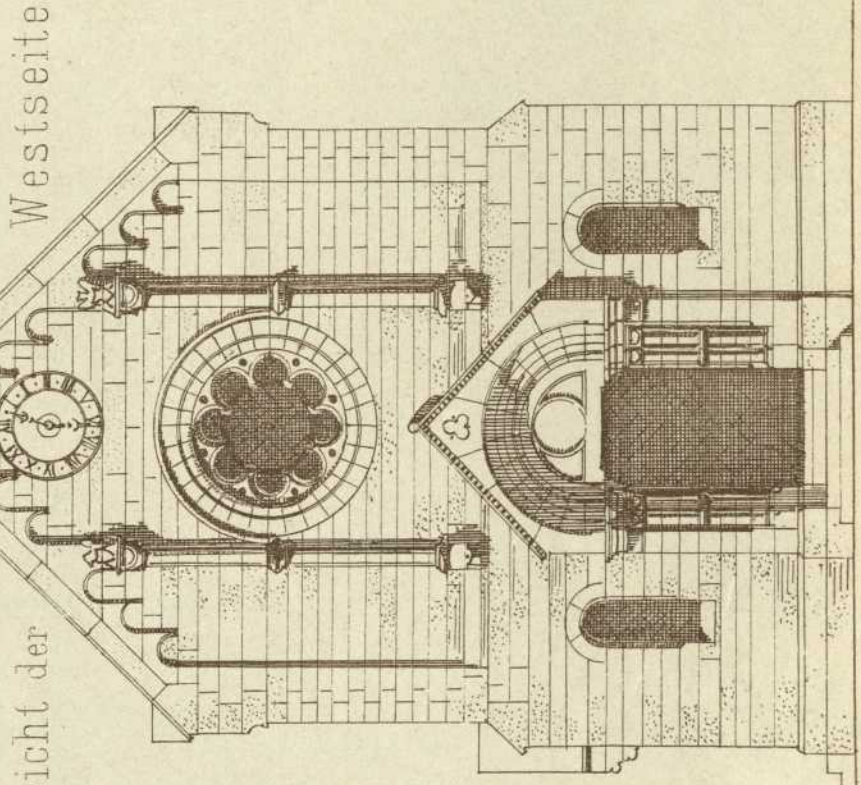

Grundriss zu ebener Erde.

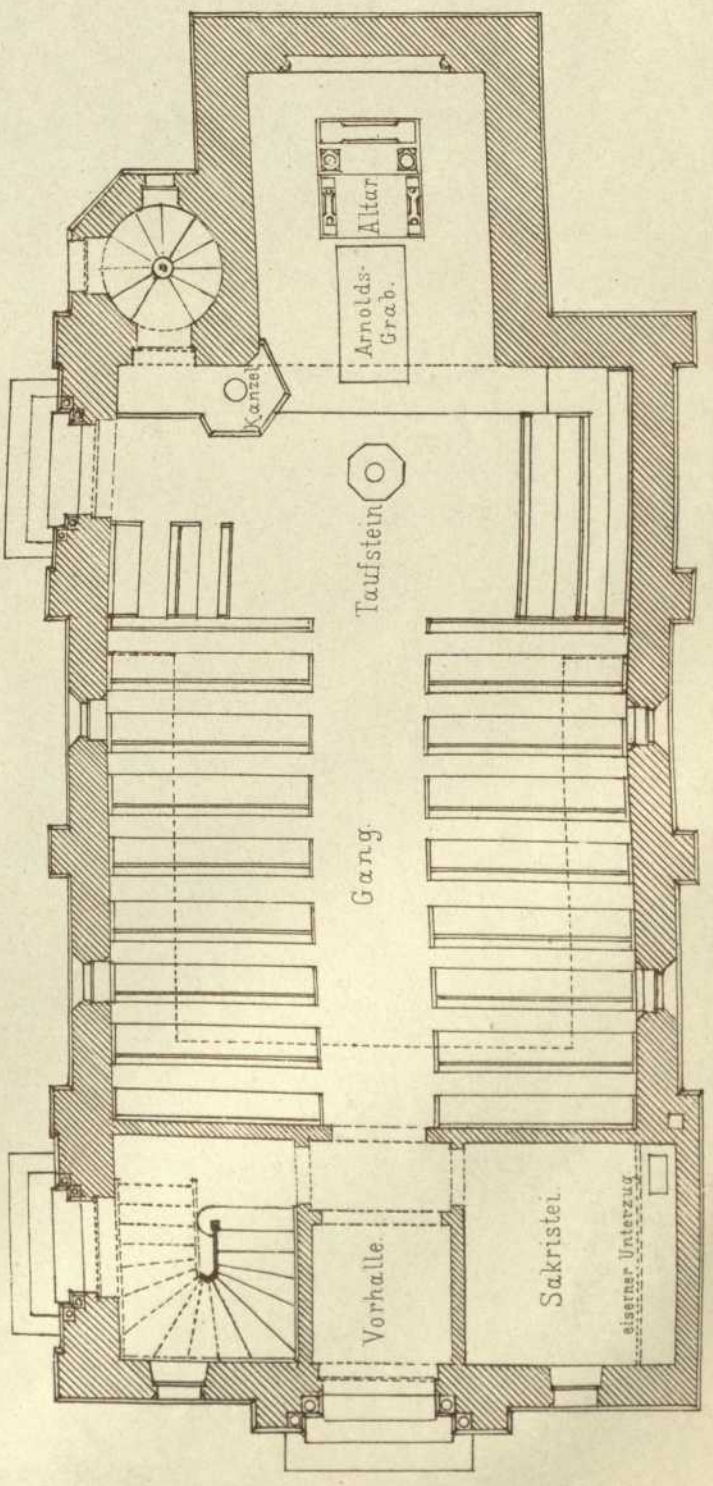

Grundriss der Empore.

