

---

**Persistenter Identifier:** 1484642790781\_1881\_91  
**Titel:** Architektonische Studien  
**Ort:** Stuttgart  
**Maße:** getr. Zählung  
**Datierung:** 1881-1891  
**Signatur:** 1Kc 701-52/68,1881/91  
**Strukturtyp:** volume

**Lizenz:** <https://creativecommons.org/licenses/by-sa/4.0/>  
**PURL:** [https://digibus.ub.uni-stuttgart.de/viewer/image/1484642790781\\_1881\\_91/1/](https://digibus.ub.uni-stuttgart.de/viewer/image/1484642790781_1881_91/1/)


**Abschnitt:** Villa Moser in Stuttgart. Grundrisse.  
**Künstler/Illustrator:** Braunwald, Johann Wendelin  
Rehfuss, J.  
**Strukturtyp:** article

**Lizenz:** <https://creativecommons.org/licenses/by-sa/4.0/>  
**PURL:** [https://digibus.ub.uni-stuttgart.de/viewer/image/1484642790781\\_1881\\_91/112/LOG\\_0066/](https://digibus.ub.uni-stuttgart.de/viewer/image/1484642790781_1881_91/112/LOG_0066/)


ARCHITEKTONISCHE STUDIEN.

Veröffentlichung vom  
ARCHITEKTEN-VEREIN  
am Kgl. Polytechnikum in Stuttgart.

Erstes Geschoss.

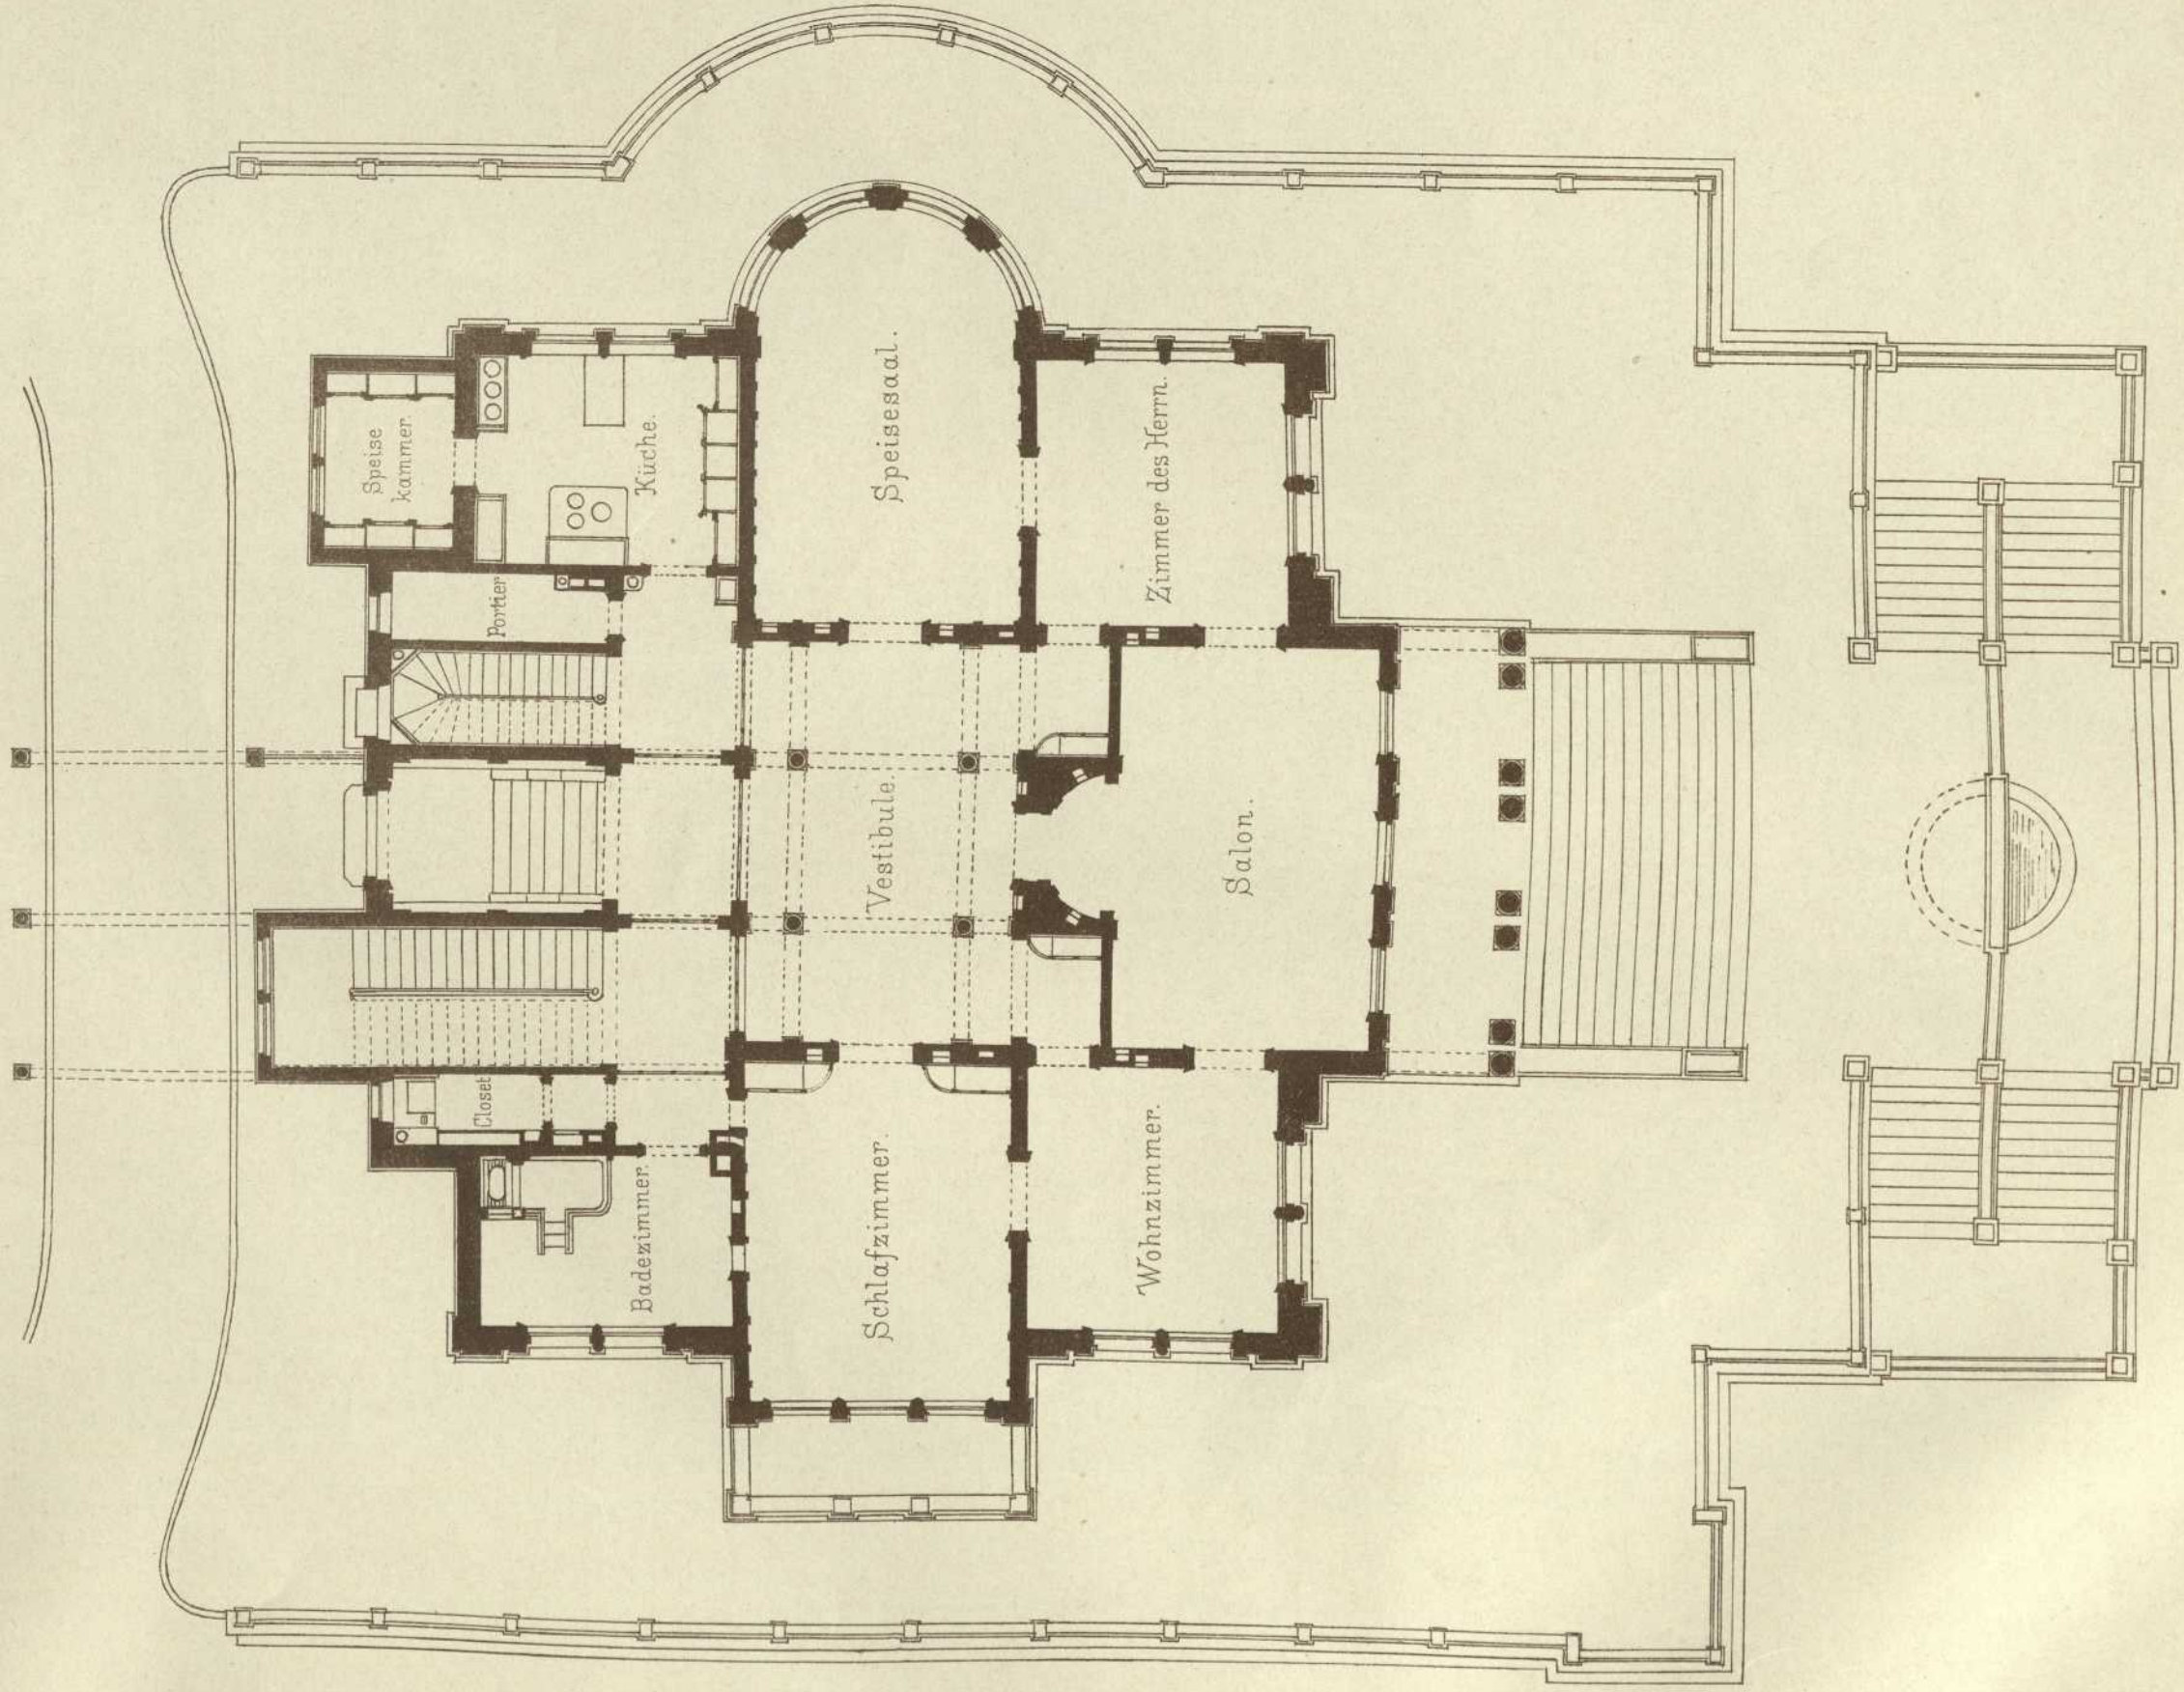


Lith. Anst. v. G. Hopphan, Stuttgart.

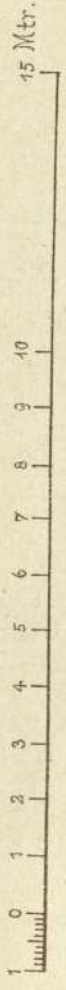

Verlag v. H. Wittwer, Stuttgart.

Erster Stock.

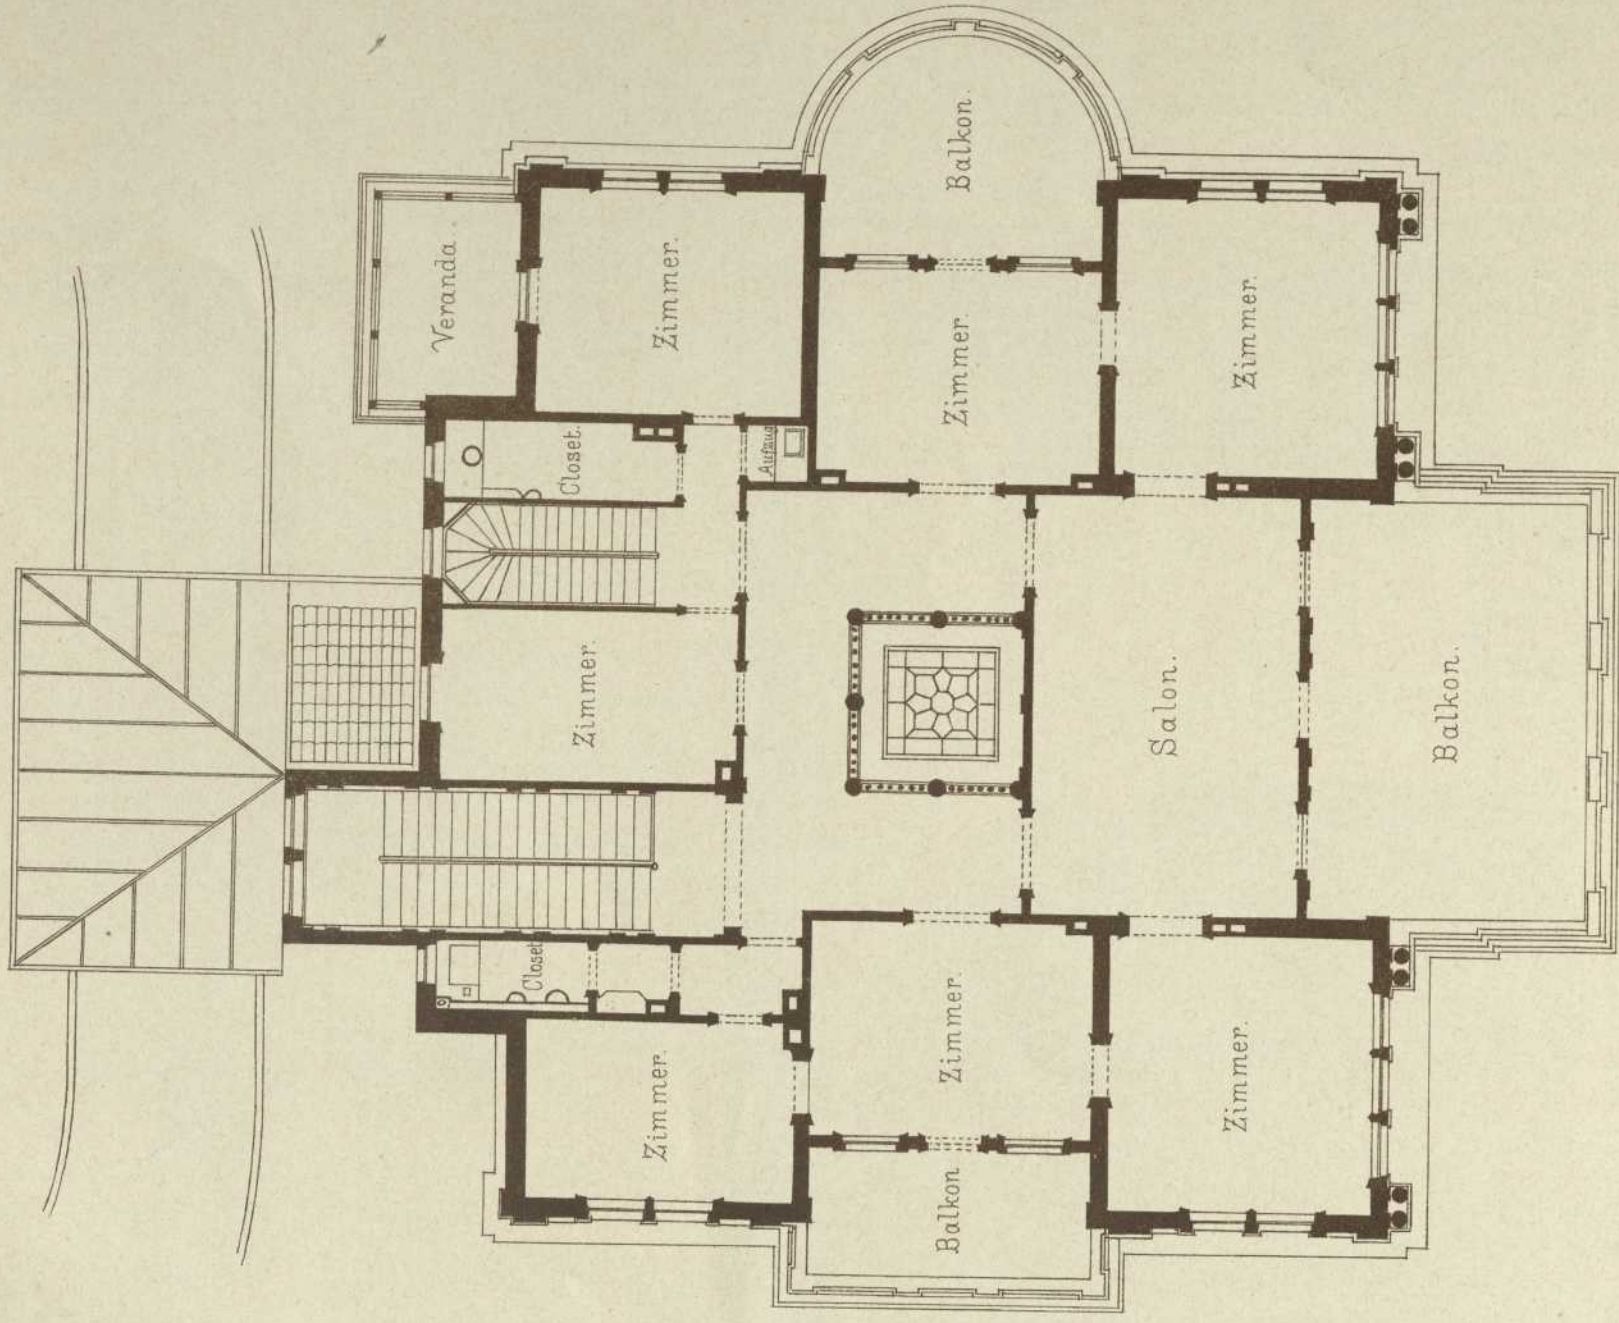

VILLA MOSER

in Stuttgart.

Entworfen u. mitgetheilt

von Herrn Architekt Braunwald.



Autogr. v. J. Rehfufs