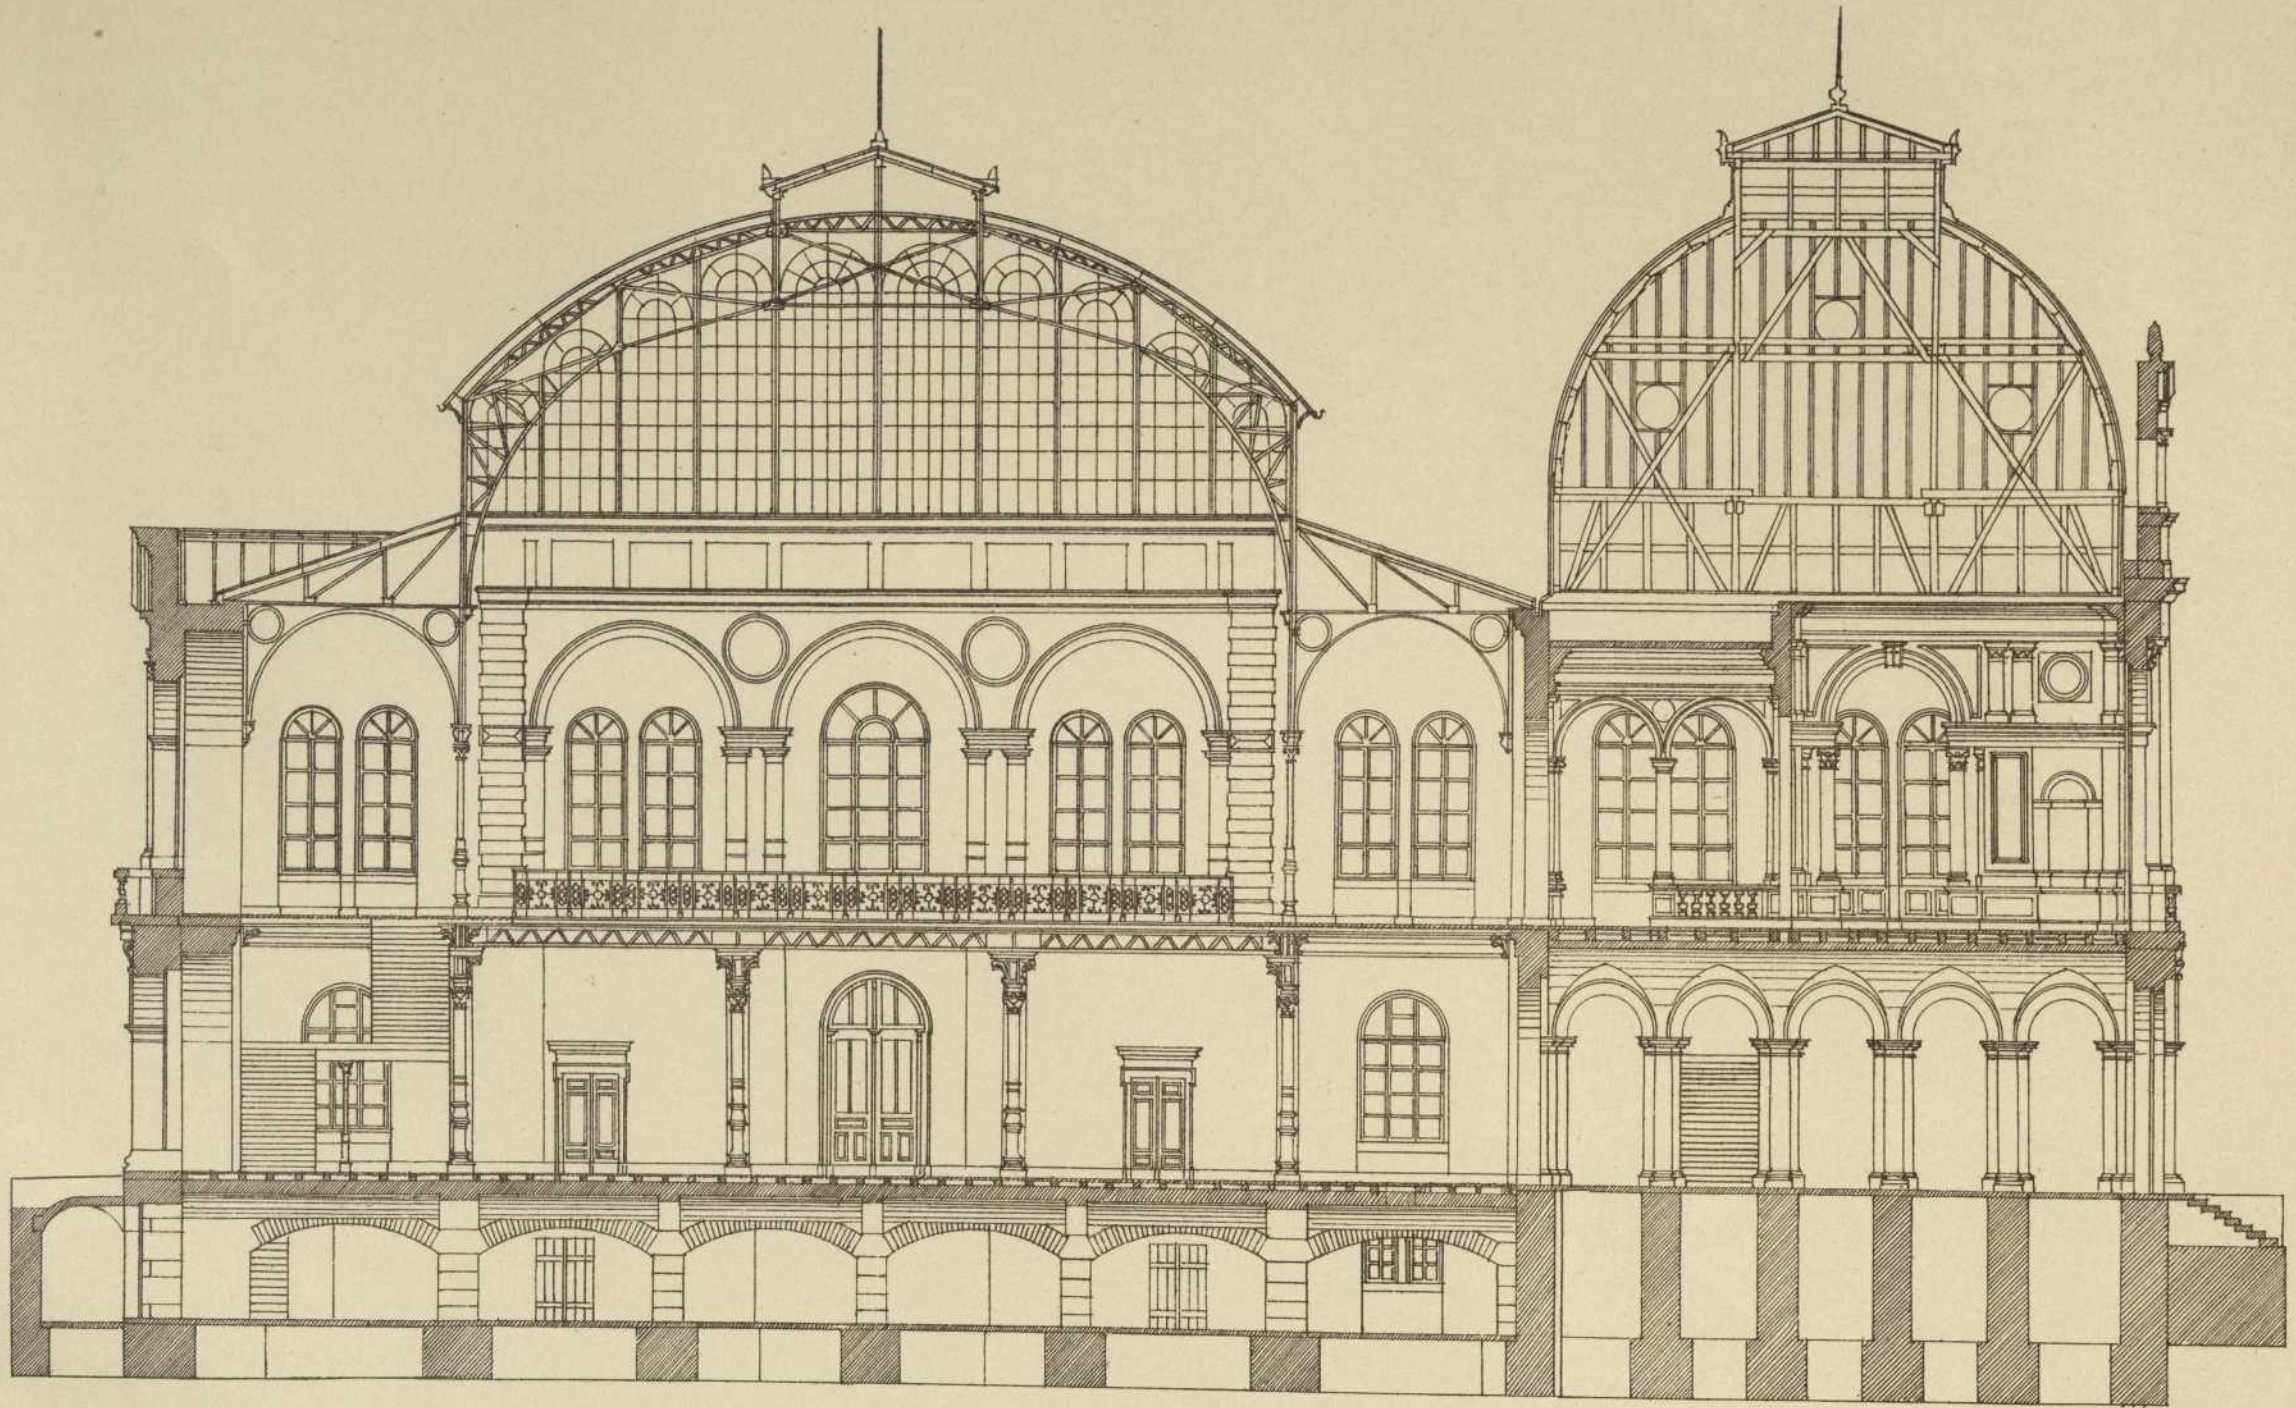

Persistenter Identifier: 1484642790781_1881_91
Titel: Architektonische Studien
Ort: Stuttgart
Maße: getr. Zählung
Datierung: 1881-1891
Signatur: 1Kc 701-52/68,1881/91
Strukturtyp: volume

Lizenz: <https://creativecommons.org/licenses/by-sa/4.0/>
PURL: https://digibus.ub.uni-stuttgart.de/viewer/image/1484642790781_1881_91/1/

Abschnitt: Gewerbehalle in Stuttgart. Querschnitt und Grundriss.
Künstler/Illustrator: Wolff, Adolf
Müller, Albert
Strukturtyp: article

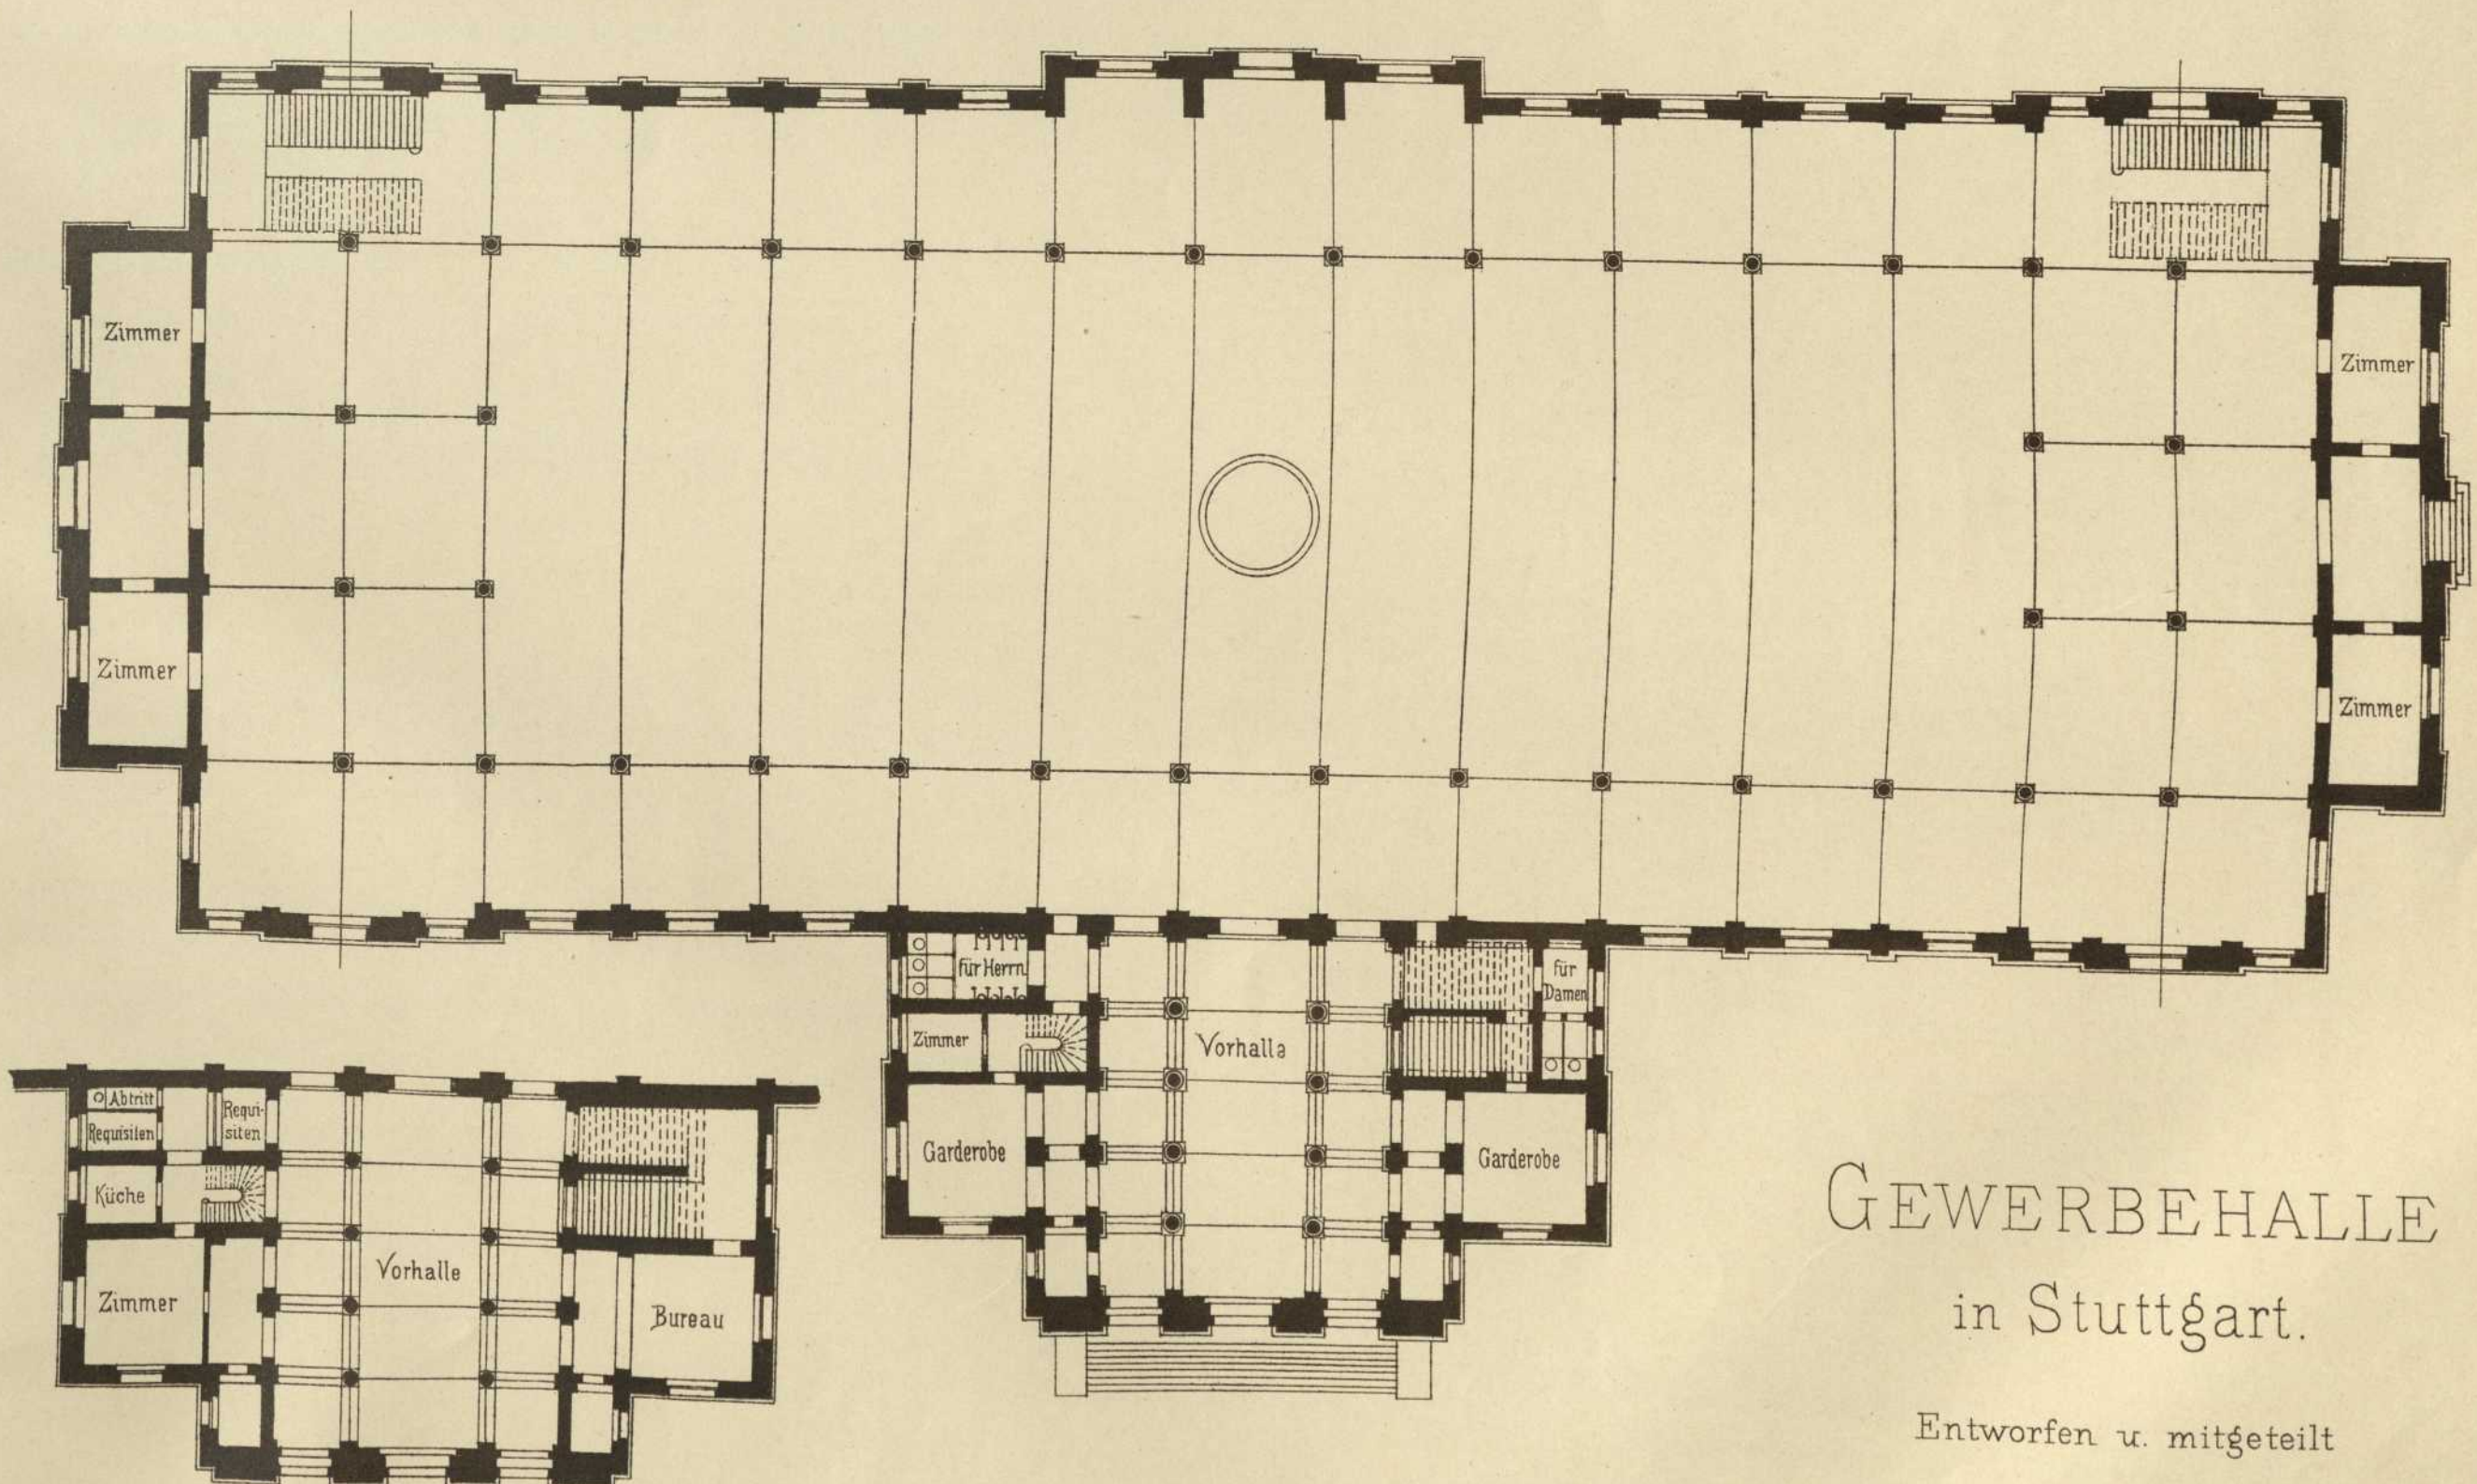
Lizenz: <https://creativecommons.org/licenses/by-sa/4.0/>
PURL: https://digibus.ub.uni-stuttgart.de/viewer/image/1484642790781_1881_91/140/LOG_0082/

Veröffentlichung vom
ARCHITEKTEN-VEREIN
am Kgl. Polytechnikum in Stuttgart.



Querschnitt.

Grundriss des Erdgeschosses.



Zwischenstock des Erdgeschosses.

Maasstab = 1:300.
0 5 10 20 30 Mtr.

GEWERBEHALLE in Stuttgart.

Entworfen u. mitgeteilt
von Herrn Stadtbaurat Wolff F.