
Persistenter Identifier: 1484642790781_1881_91
Titel: Architektonische Studien
Ort: Stuttgart
Maße: getr. Zählung
Datierung: 1881-1891
Signatur: 1Kc 701-52/68,1881/91
Strukturtyp: volume

Lizenz: <https://creativecommons.org/licenses/by-sa/4.0/>
PURL: https://digibus.ub.uni-stuttgart.de/viewer/image/1484642790781_1881_91/1/


Abschnitt: Rathaus in Nürnberg. Grundrisse.
Künstler/Illustrator: Steindorff, Hermann
Hof, Hans
Strukturtyp: article

Lizenz: <https://creativecommons.org/licenses/by-sa/4.0/>
PURL: https://digibus.ub.uni-stuttgart.de/viewer/image/1484642790781_1881_91/149/LOG_0087/


Veröffentlichung vom
ARCHITEKTEN-VEREIN
am Kgl. Polytechnikum in Stuttgart.

Rathaus in Nürnberg
Projekt für den Umbau des nordöstlichen Teiles.

Entworfen u. mitgeteilt v. Herrn H. Steindorff,
Architekt u. Professor an der K. Kunstgewerbschule in Nürnberg.

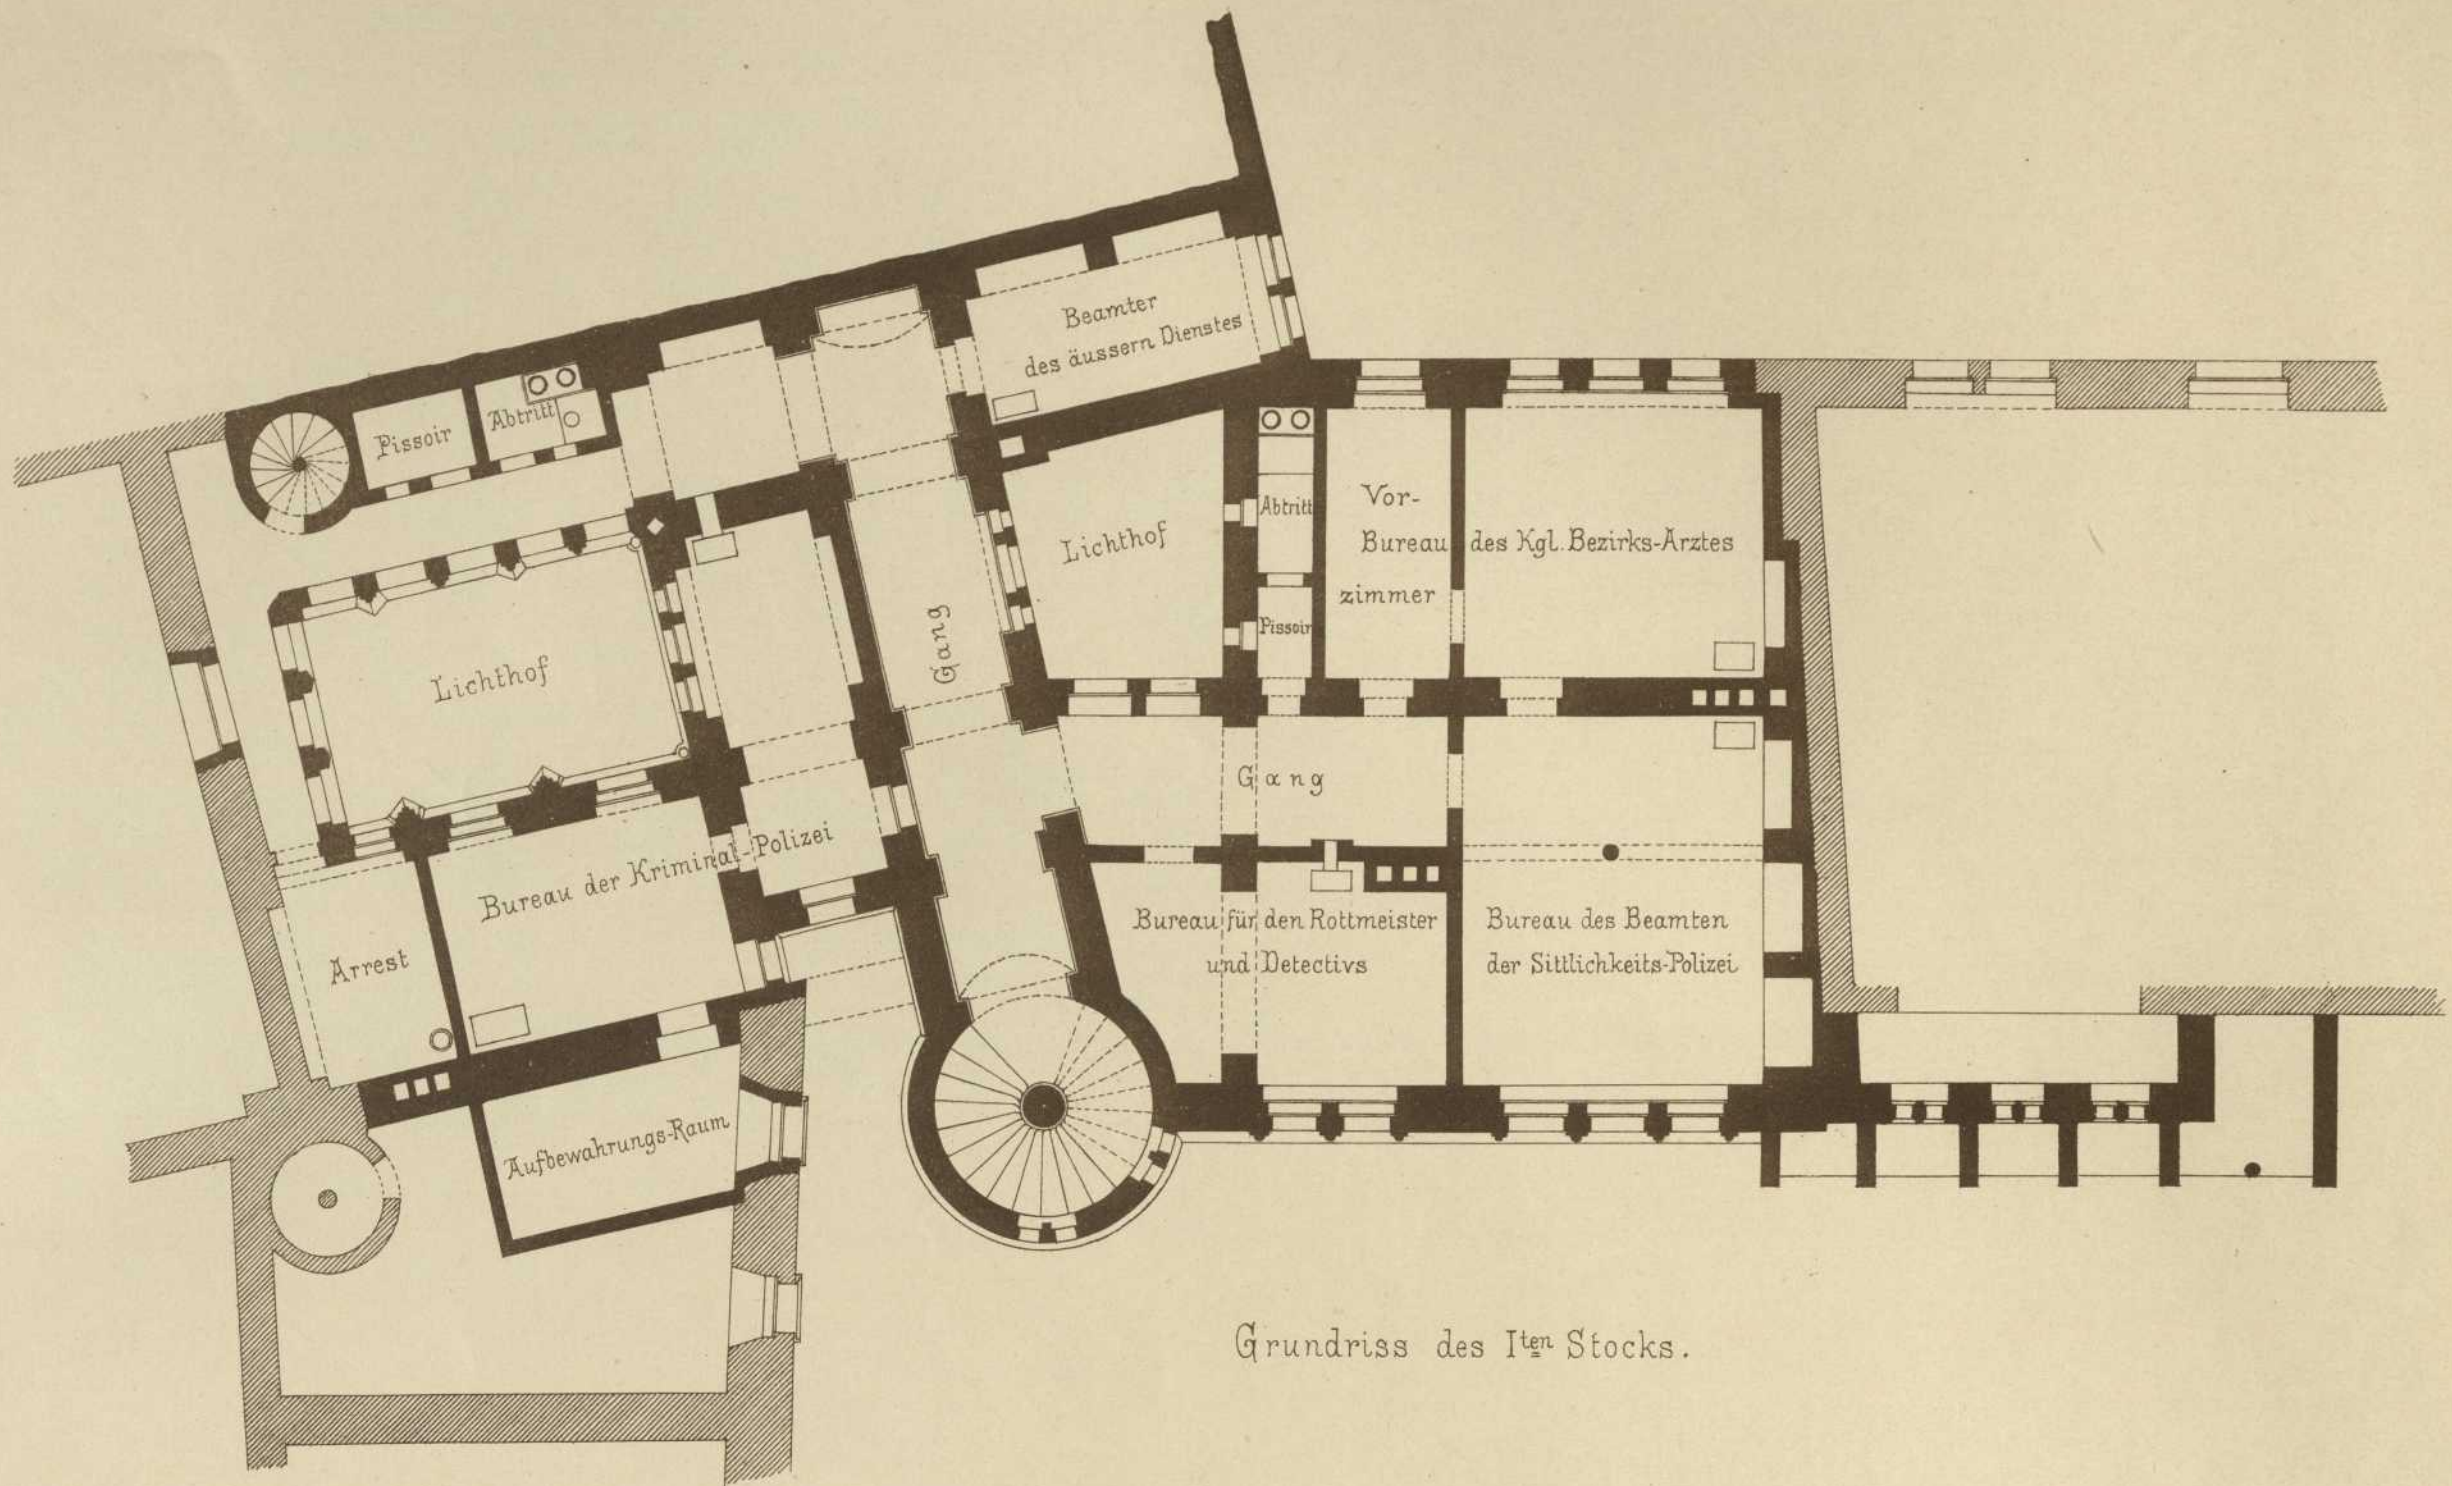

Grundriss des I^{ten} Stocks.

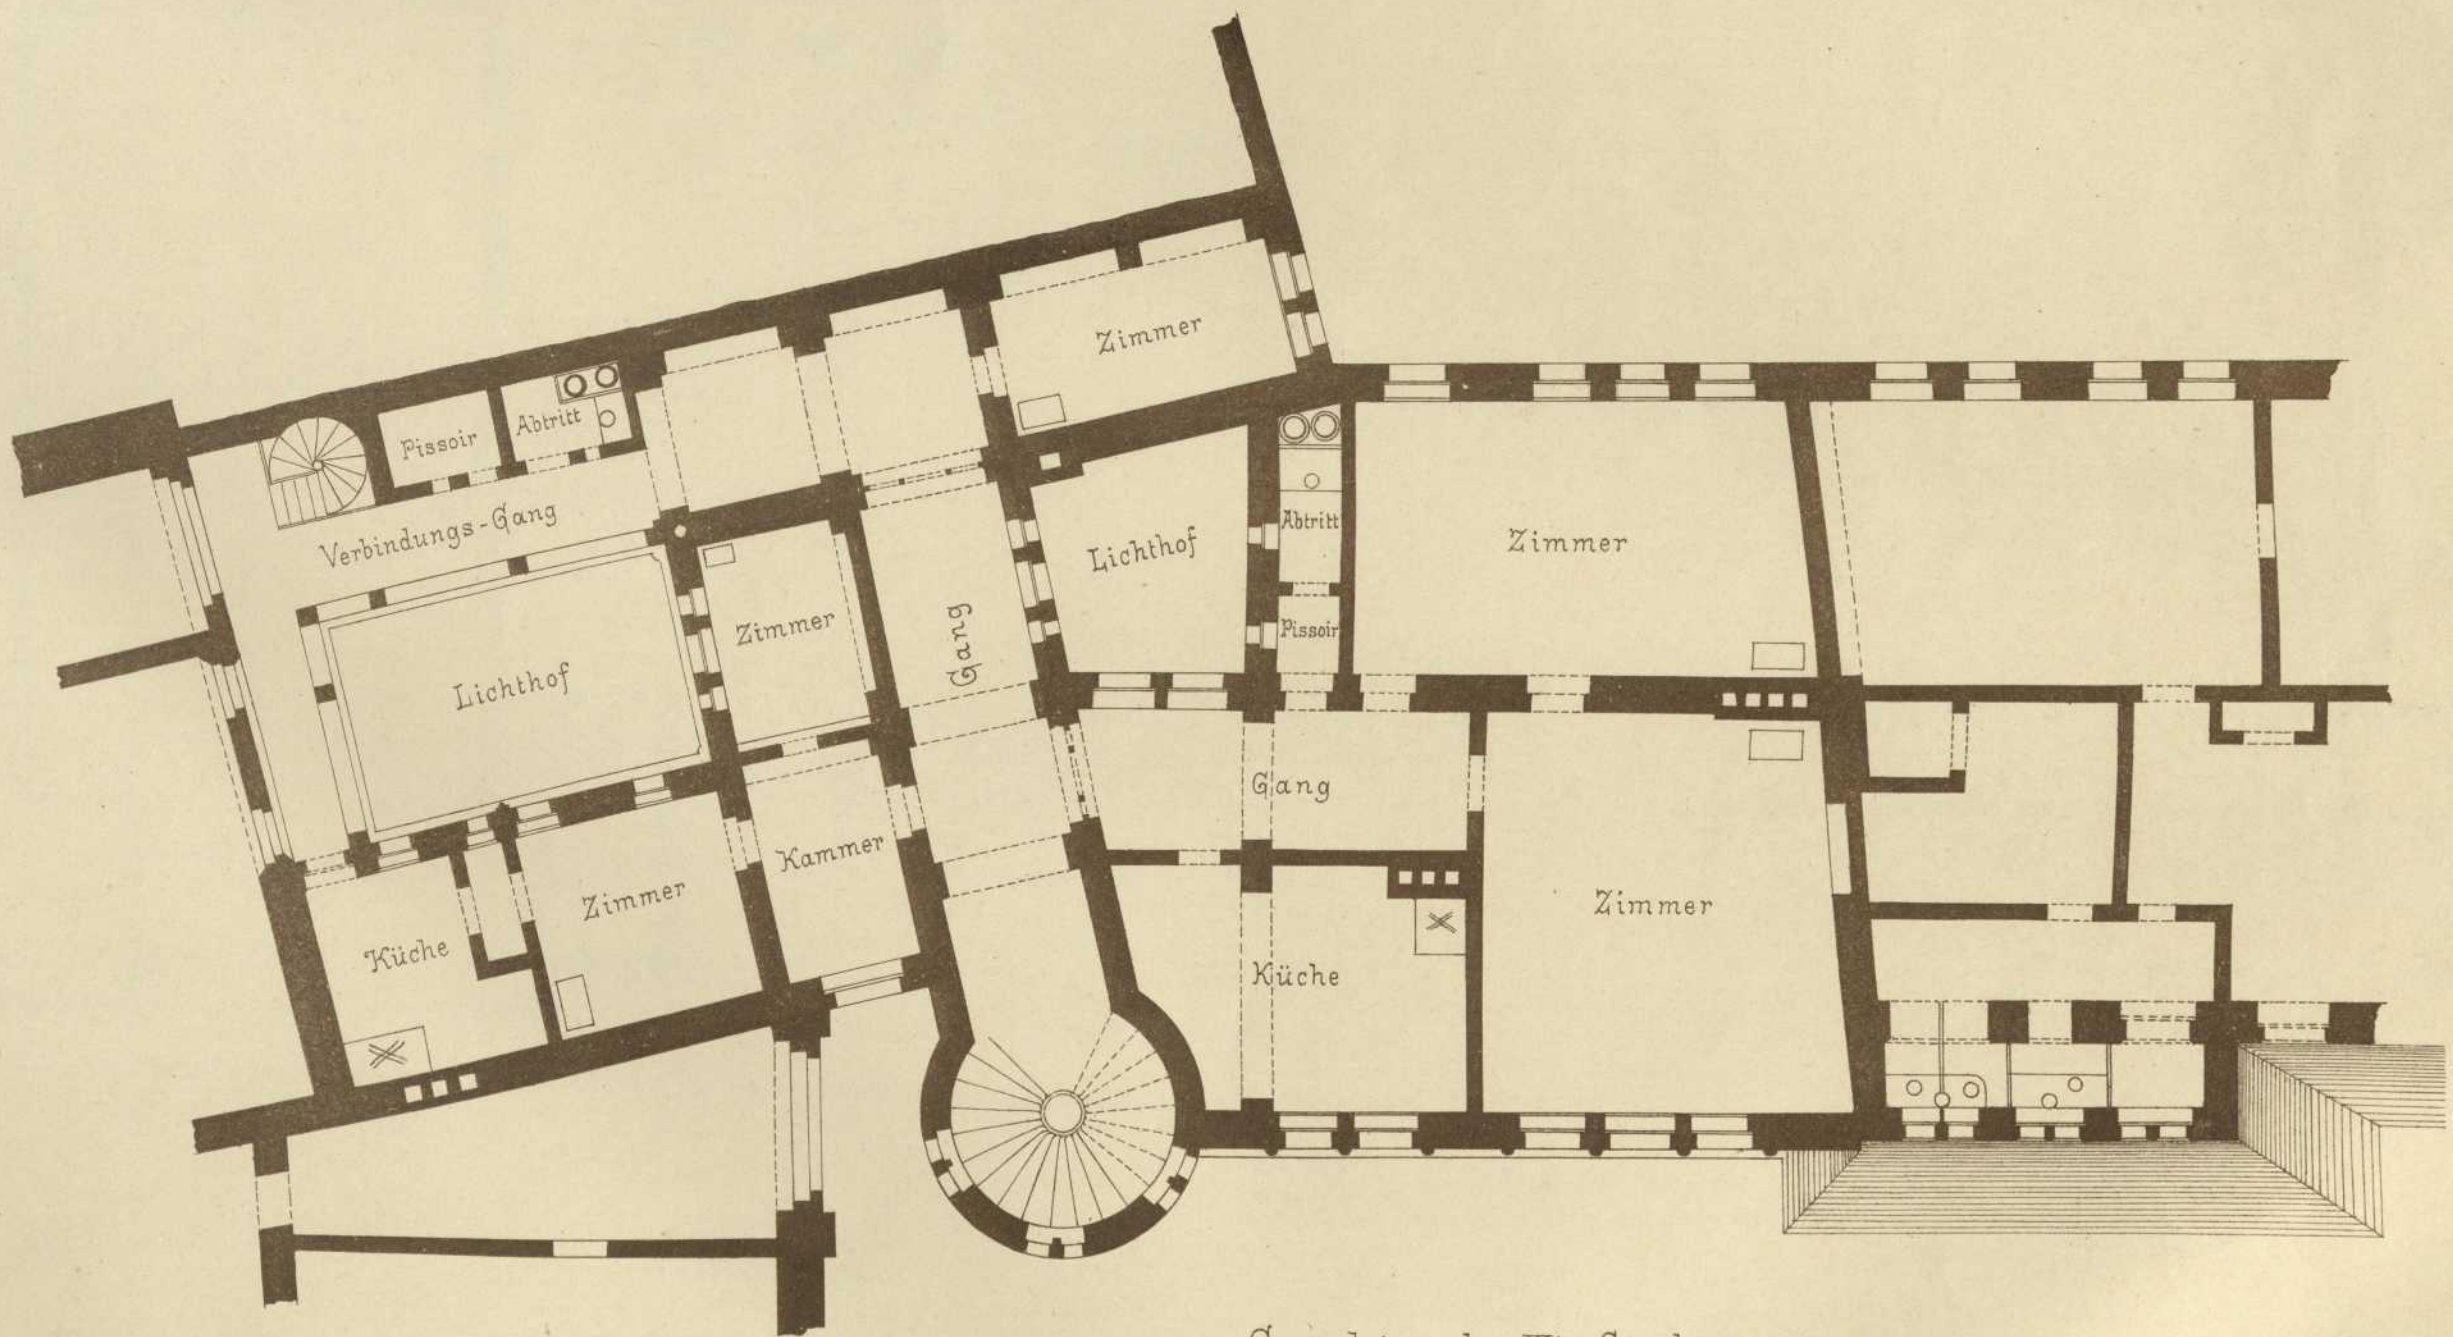


Grundriss des III^{ten} Stocks.

Lith. Anst. v. G. Hopphan, Stuttg.

Maßstab = 1:100.

Autogr. von Hans Hof.

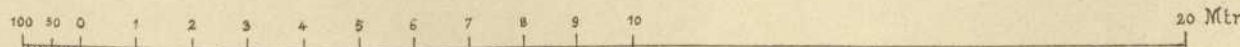

Verlag v. Wittwer, Stuttgart.

I