


Persistenter Identifier: 1484642790781_1897
Titel: Architektonische Studien
Ort: Stuttgart
Datierung: 1897
Signatur: 1Kc 701-N.F.,1,1897
Strukturtyp: volume

Lizenz: <https://creativecommons.org/licenses/by-sa/4.0/>
PURL: https://digibus.ub.uni-stuttgart.de/viewer/image/1484642790781_1897/1/

Abschnitt: Entwurf zu einer Trinkhalle. Schnitt, Grundriss
Künstler/Illustrator: Neckelmann, Frederik Skjold
Hintze, Heinrich
Strukturtyp: article

Lizenz: <https://creativecommons.org/licenses/by-sa/4.0/>
PURL: https://digibus.ub.uni-stuttgart.de/viewer/image/1484642790781_1897/53/LOG_0029/

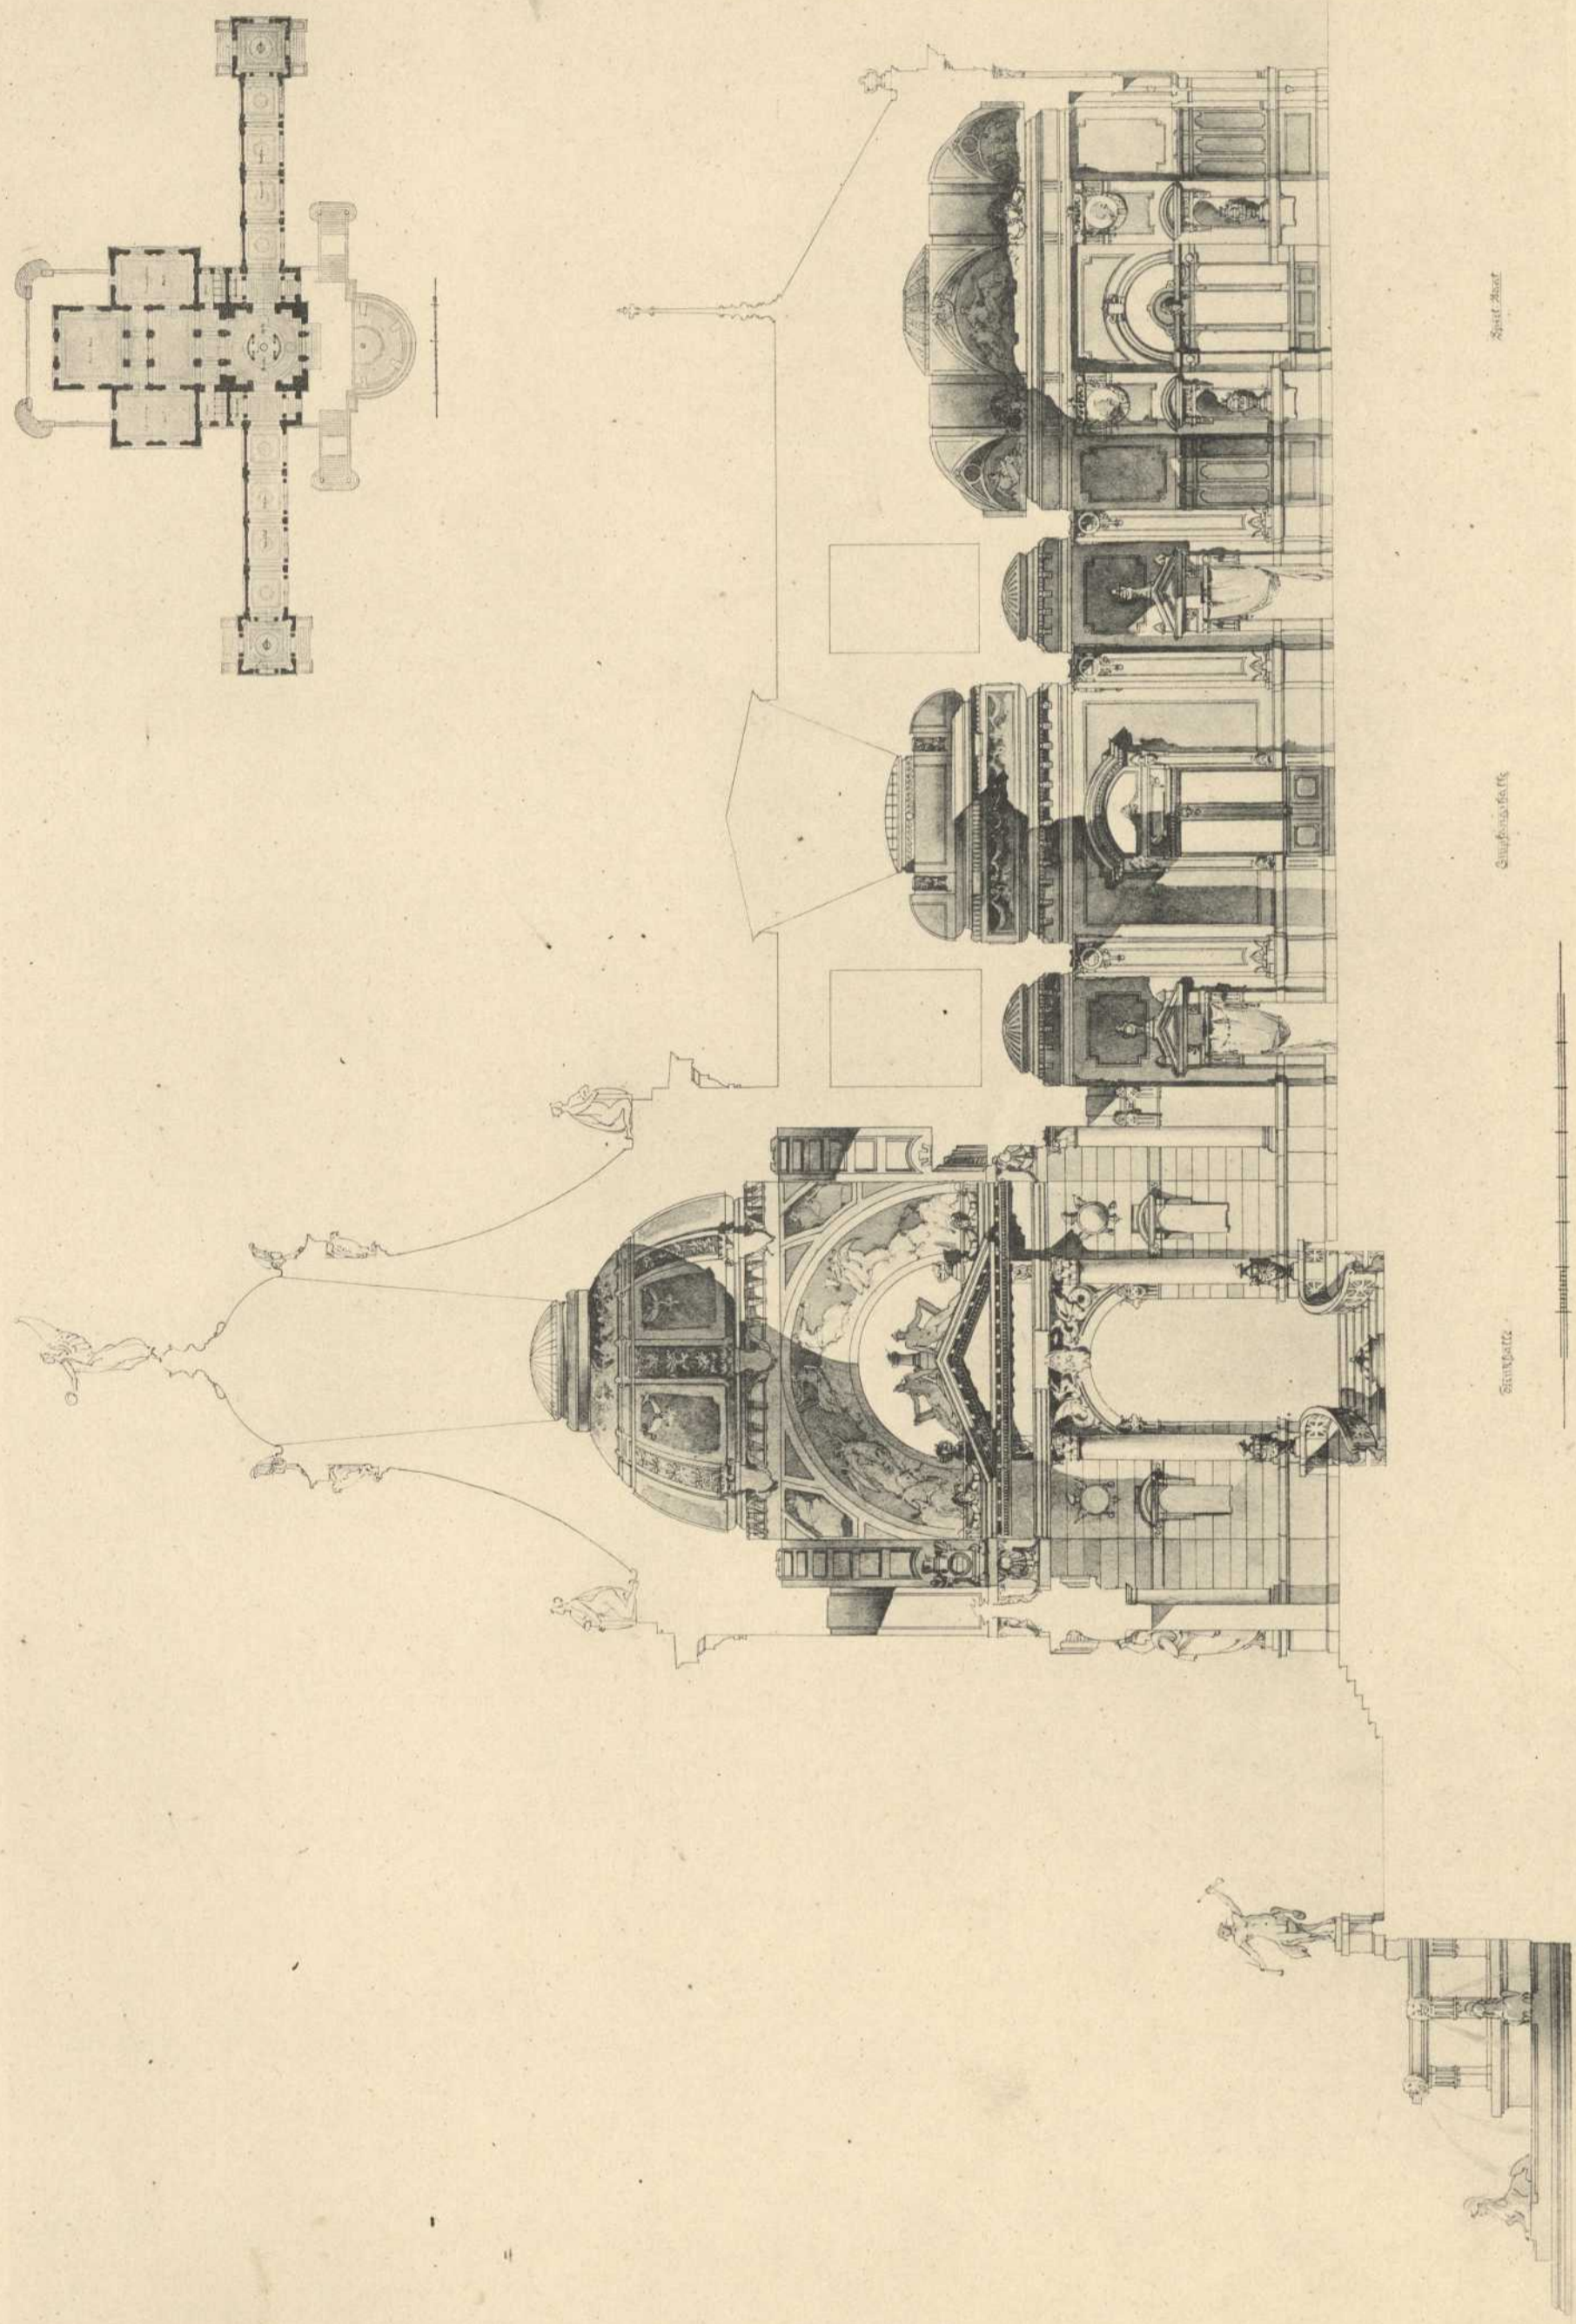

Lichtdruck von Carl Ebner, Stuttgart.

ENTWURF ZU EINER TRINKHALLE. HAUPTSCHNITT.
VON HEINRICH HINTZE UNTER LEITUNG VON PROFESSOR SKJOLD NECKELMANN.

Verlag von Konrad Wittwer in Stuttgart.