


---

<b>Persistenter Identifier:</b>	1526282950975
<b>Titel:</b>	Schloss Hohenheim, Grundriss 1. Obergeschoss
<b>Künstler/Illustrator:</b>	Fischer, Reinhard
<b>Ort:</b>	Hohenheim
<b>Inhalt/Darstellung:</b>	Grundriss
<b>Technik:</b>	Feder auf Papier
<b>Maße:</b>	50 x 94 cm
<b>Datierung:</b>	um 1782/1783
<b>Funktion (Zeichnungstyp):</b>	Ausführungsentwurf
<b>Beschriftungen:</b>	unten links: "Hauptstock / Ausführungsentwurf von R. F. H. Fischer" (Bleistiftnotiz von Franz D. Schulz, 1960er Jahre), in der Darstellung: Raumbezeichnungen, Maßangaben
<b>Maßstab:</b>	unbezifferter Maßstab
<b>Besitzende Institution:</b>	Universitätsbibliothek Stuttgart
<b>Signatur:</b>	NN012
<b>Strukturtyp:</b>	Drawing
<b>Lizenz:</b>	<a href="https://creativecommons.org/publicdomain/mark/1.0/deed.de">https://creativecommons.org/publicdomain/mark/1.0/deed.de</a>
<b>PURL:</b>	<a href="https://digibus.ub.uni-stuttgart.de/viewer/image/1526282950975/1/">https://digibus.ub.uni-stuttgart.de/viewer/image/1526282950975/1/</a>

Hohenheim 12

1844

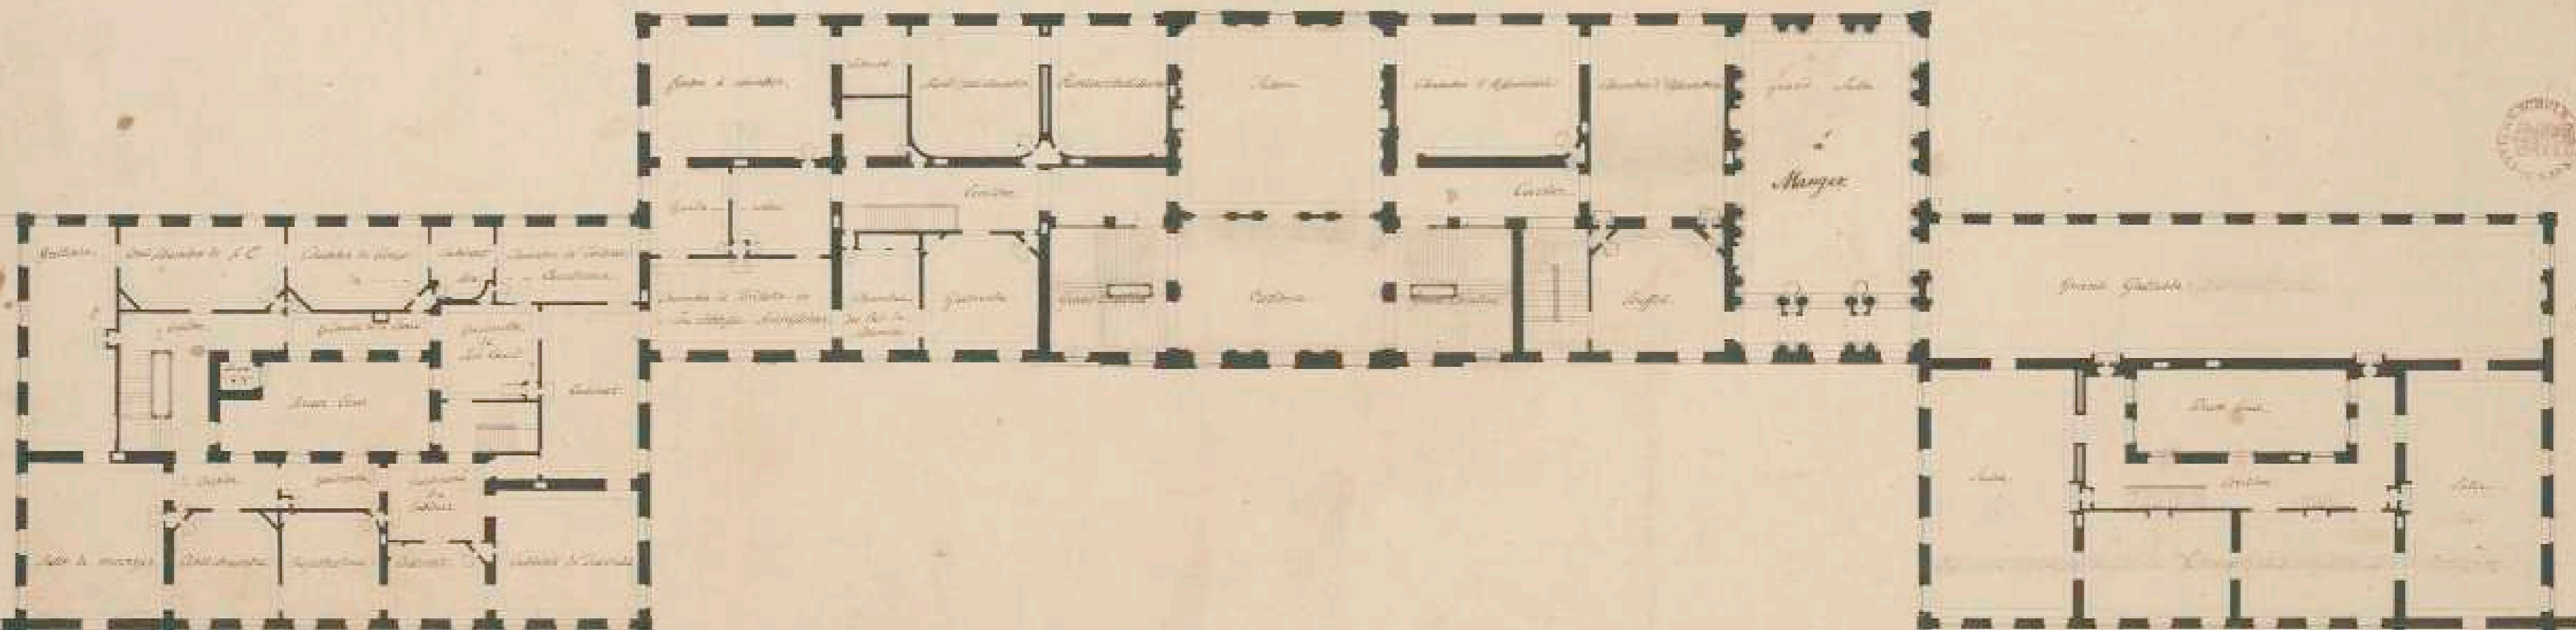

300  
1844

