



LANGSEITE EINES GRIECHISCH-DORISCHEN TEMPELS [TEMPEL DER NEMESIS ZU RHAMNOS]

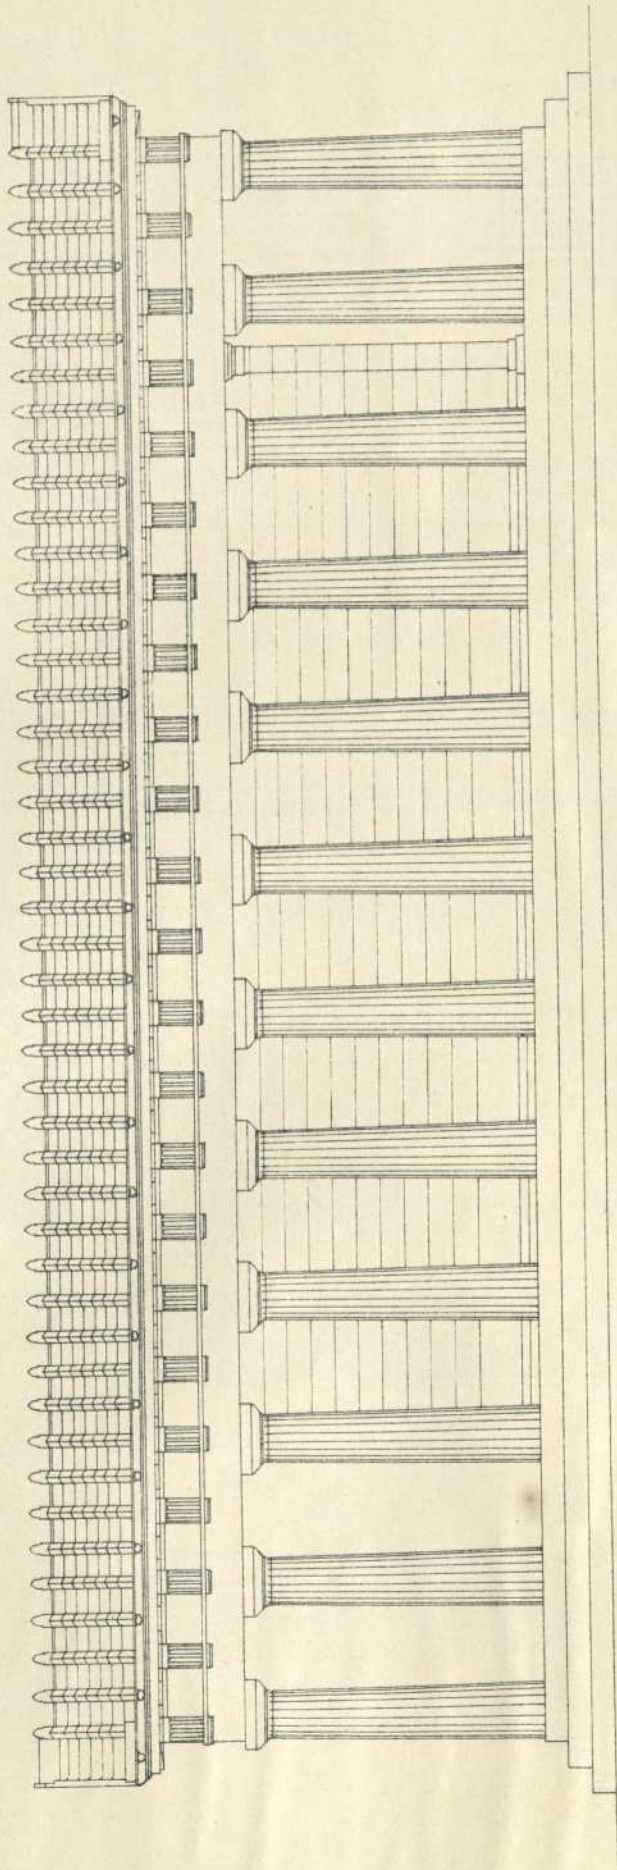

FÜGUNG DER GEBÄULKTEILE, HALLEN- u. DACHDECKUNG. [T. d. NEMESIS z. RHAMNOS]

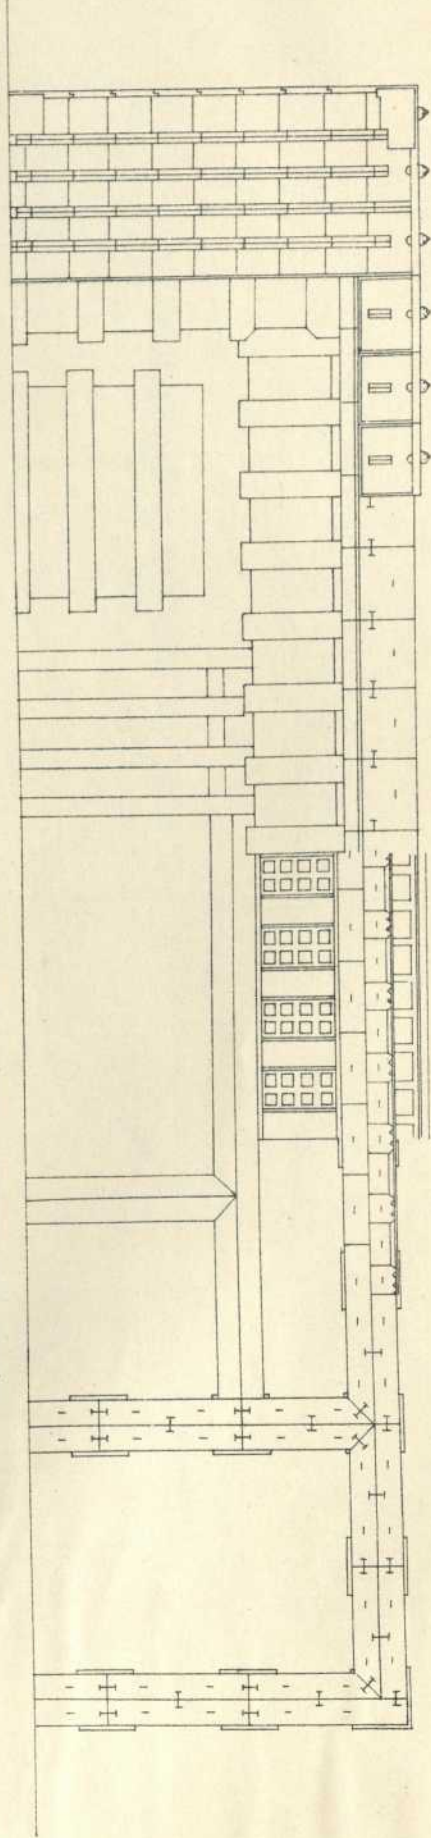

1957.4825