

TEMPEL DER NEMESIS ZU RHAMNOS.

Fig 1 Schnitt durch die Cella.

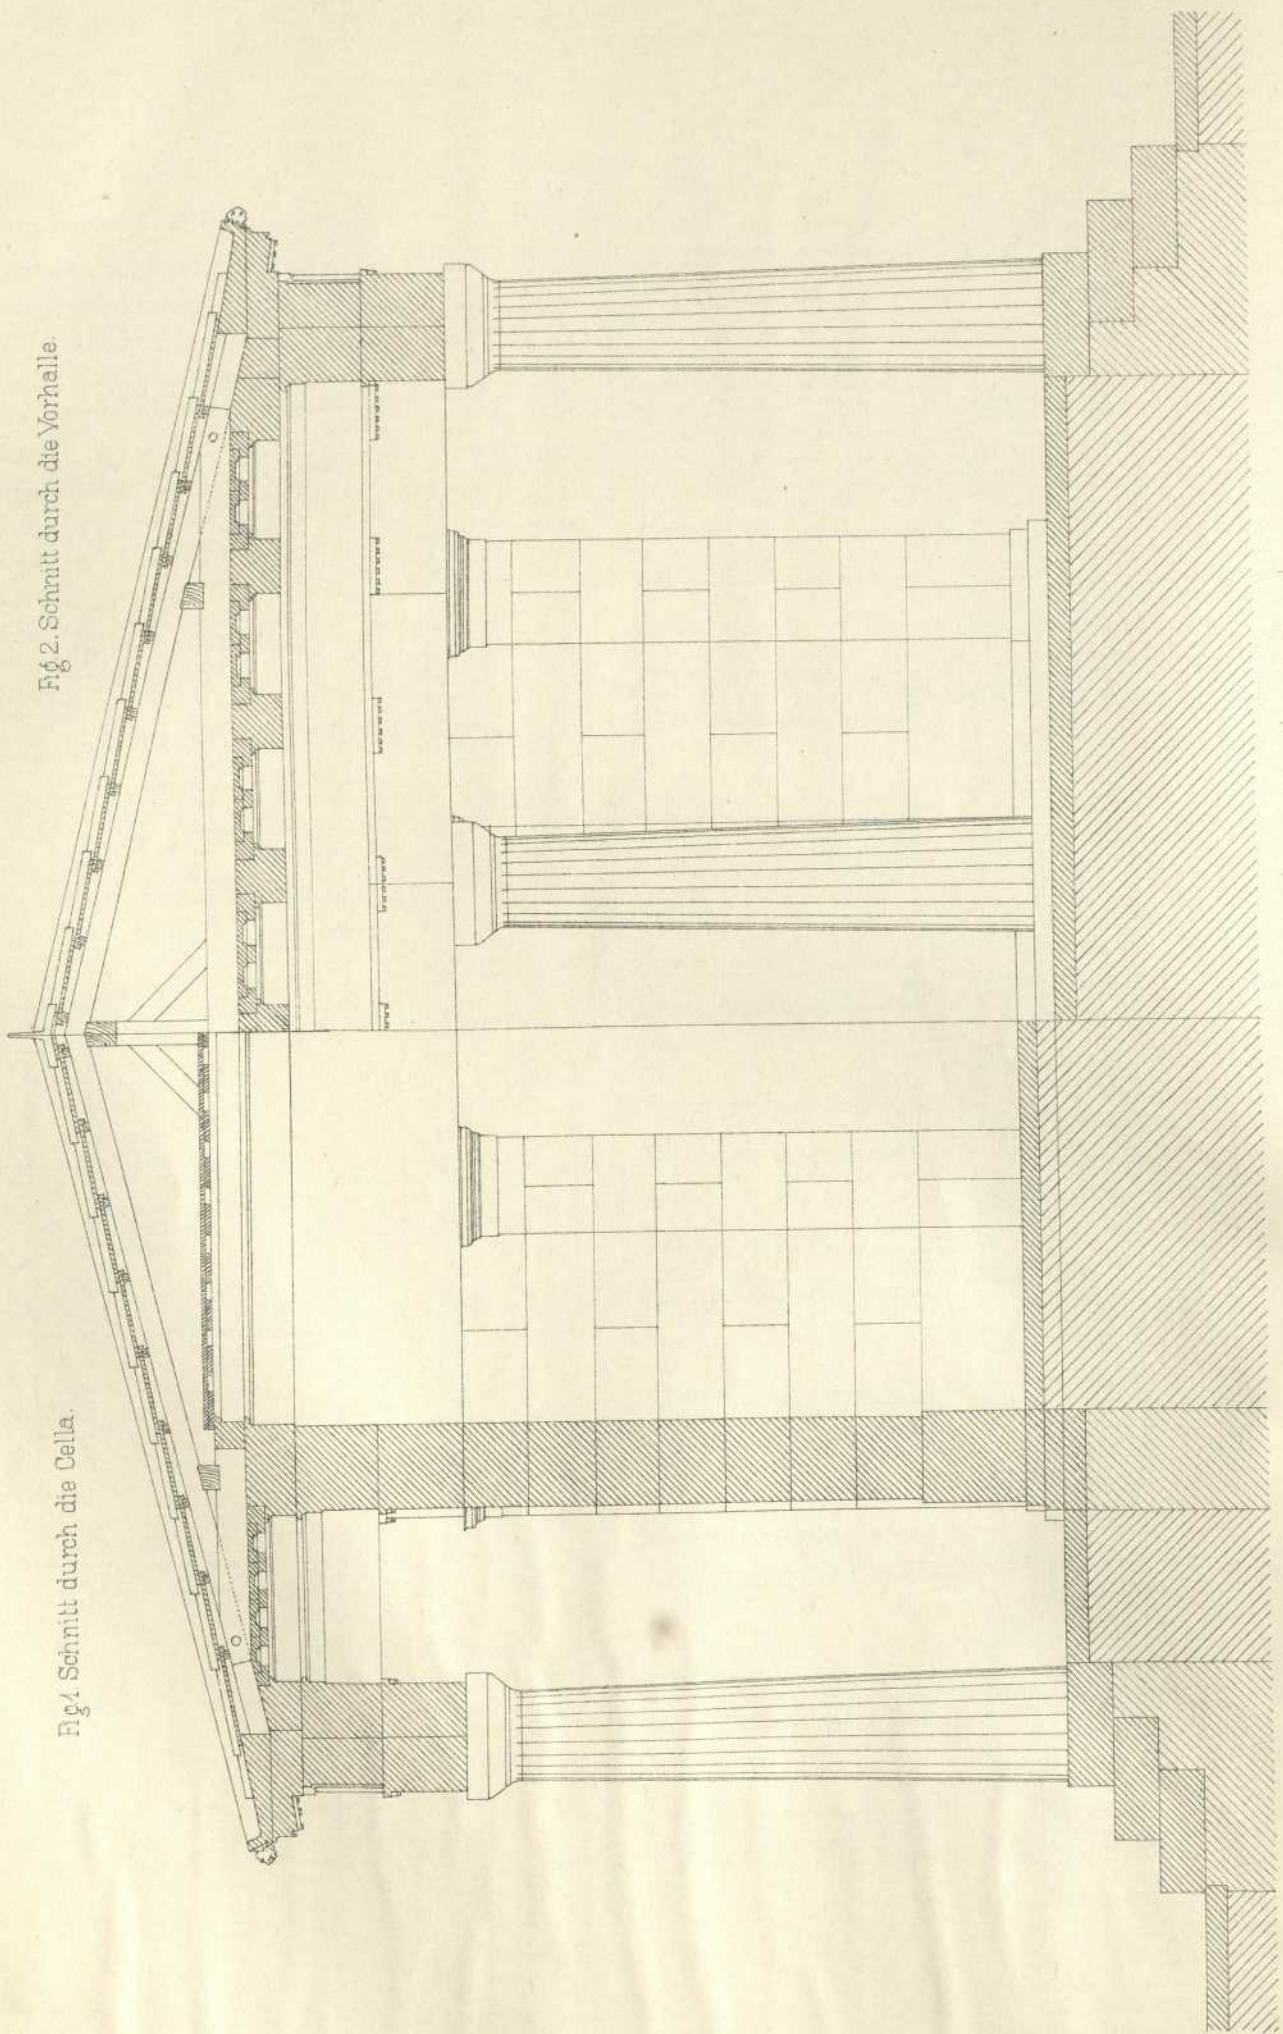


Fig 2 Schnitt durch die Vorhalle.

