
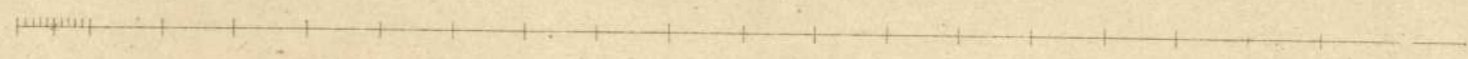
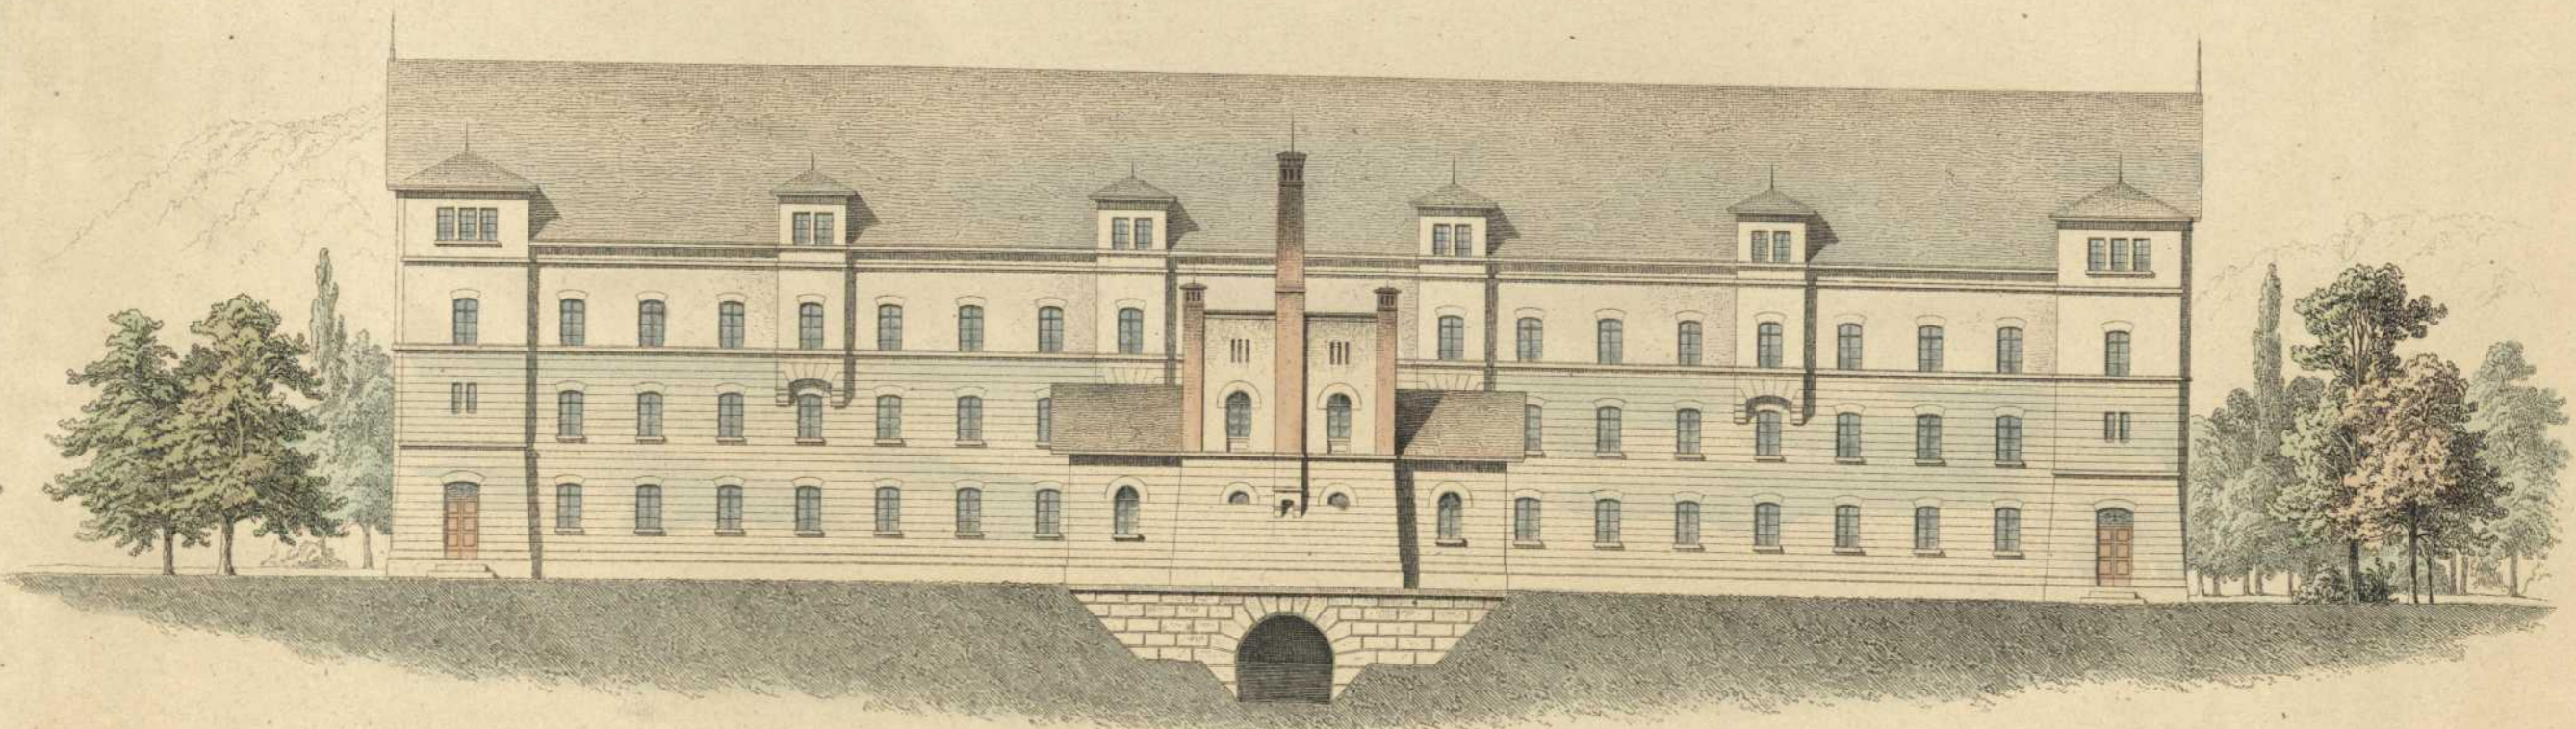


FABRIKGEBÄUDE DER HERREN STAUB & SÖHNE IN ALTENSTADT.

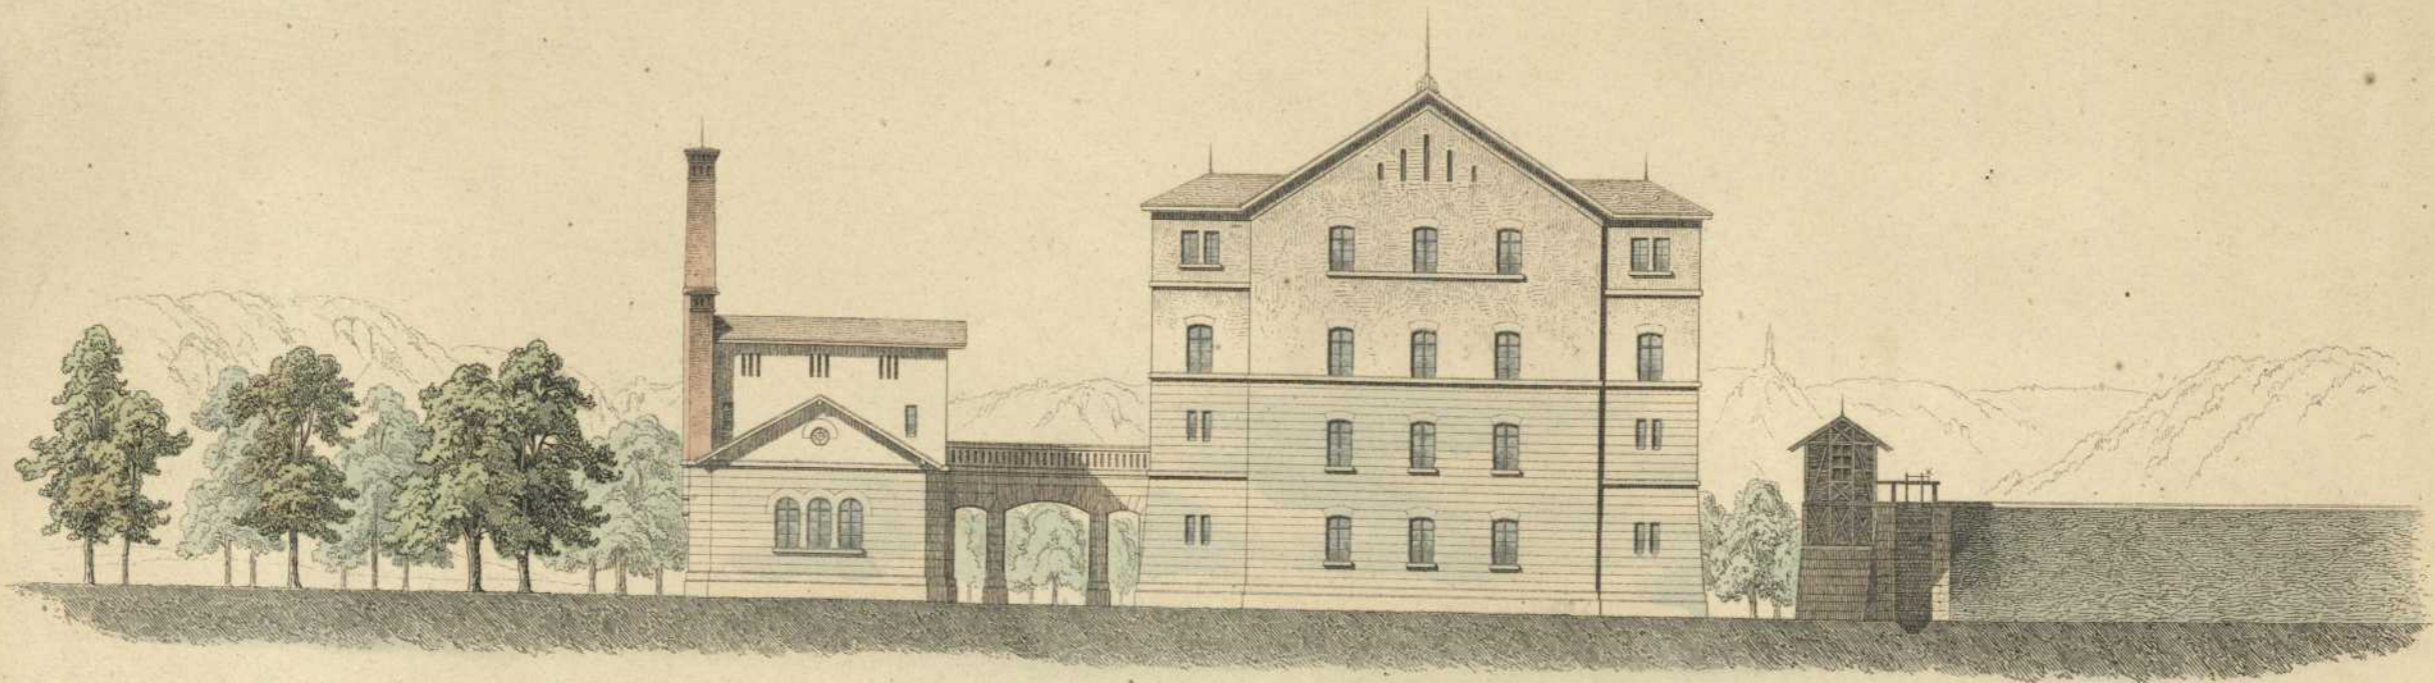

ANSICHT.

Morlok entw

Steichele lith.

Esslingen: Conrad Weyhardt.