
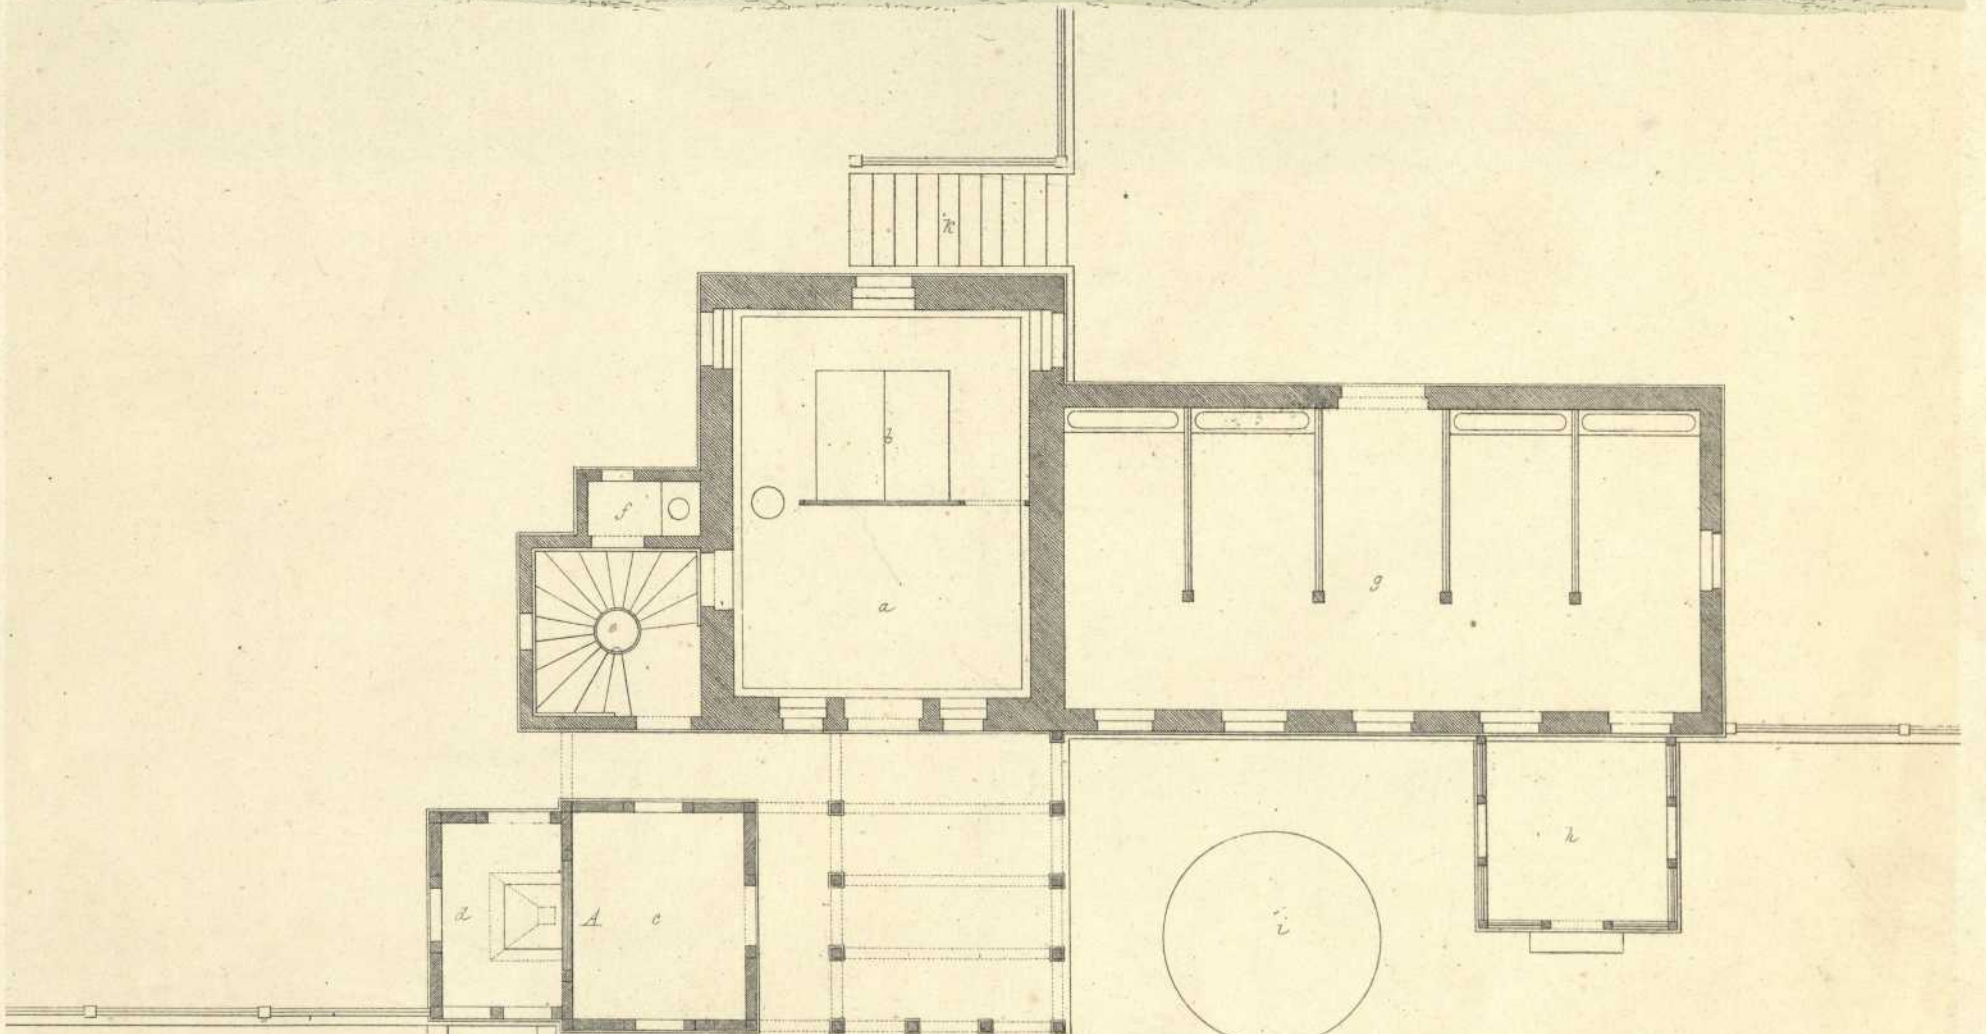


- Persistenter Identifier:** 1539155006991_1
- Titel:** Sammlung ausgeführter ländlicher Bauten
- Autor:** Morlok, Georg
- Ort:** Esslingen
- Datierung:** 1855
- Signatur:** 1Kb 1386-1/2
- Strukturtyp:** volume
- Lizenz:** <https://creativecommons.org/licenses/by-sa/4.0/>
- PURL:** https://digibus.ub.uni-stuttgart.de/viewer/image/1539155006991_1/1/
-
- Abschnitt:** Weinberghaus des Herrn von Rantzow bei Hoheneck. Ansicht und Grundriss
- Künstler/Illustrator:** Morlok, Georg
Steichele
- Strukturtyp:** illustration
- Lizenz:** <https://creativecommons.org/licenses/by-sa/4.0/>
- PURL:** https://digibus.ub.uni-stuttgart.de/viewer/image/1539155006991_1/14/LOG_0016/

WEINBERGHAUS
des HERRN von RANTZOW bei HOHIENECK.

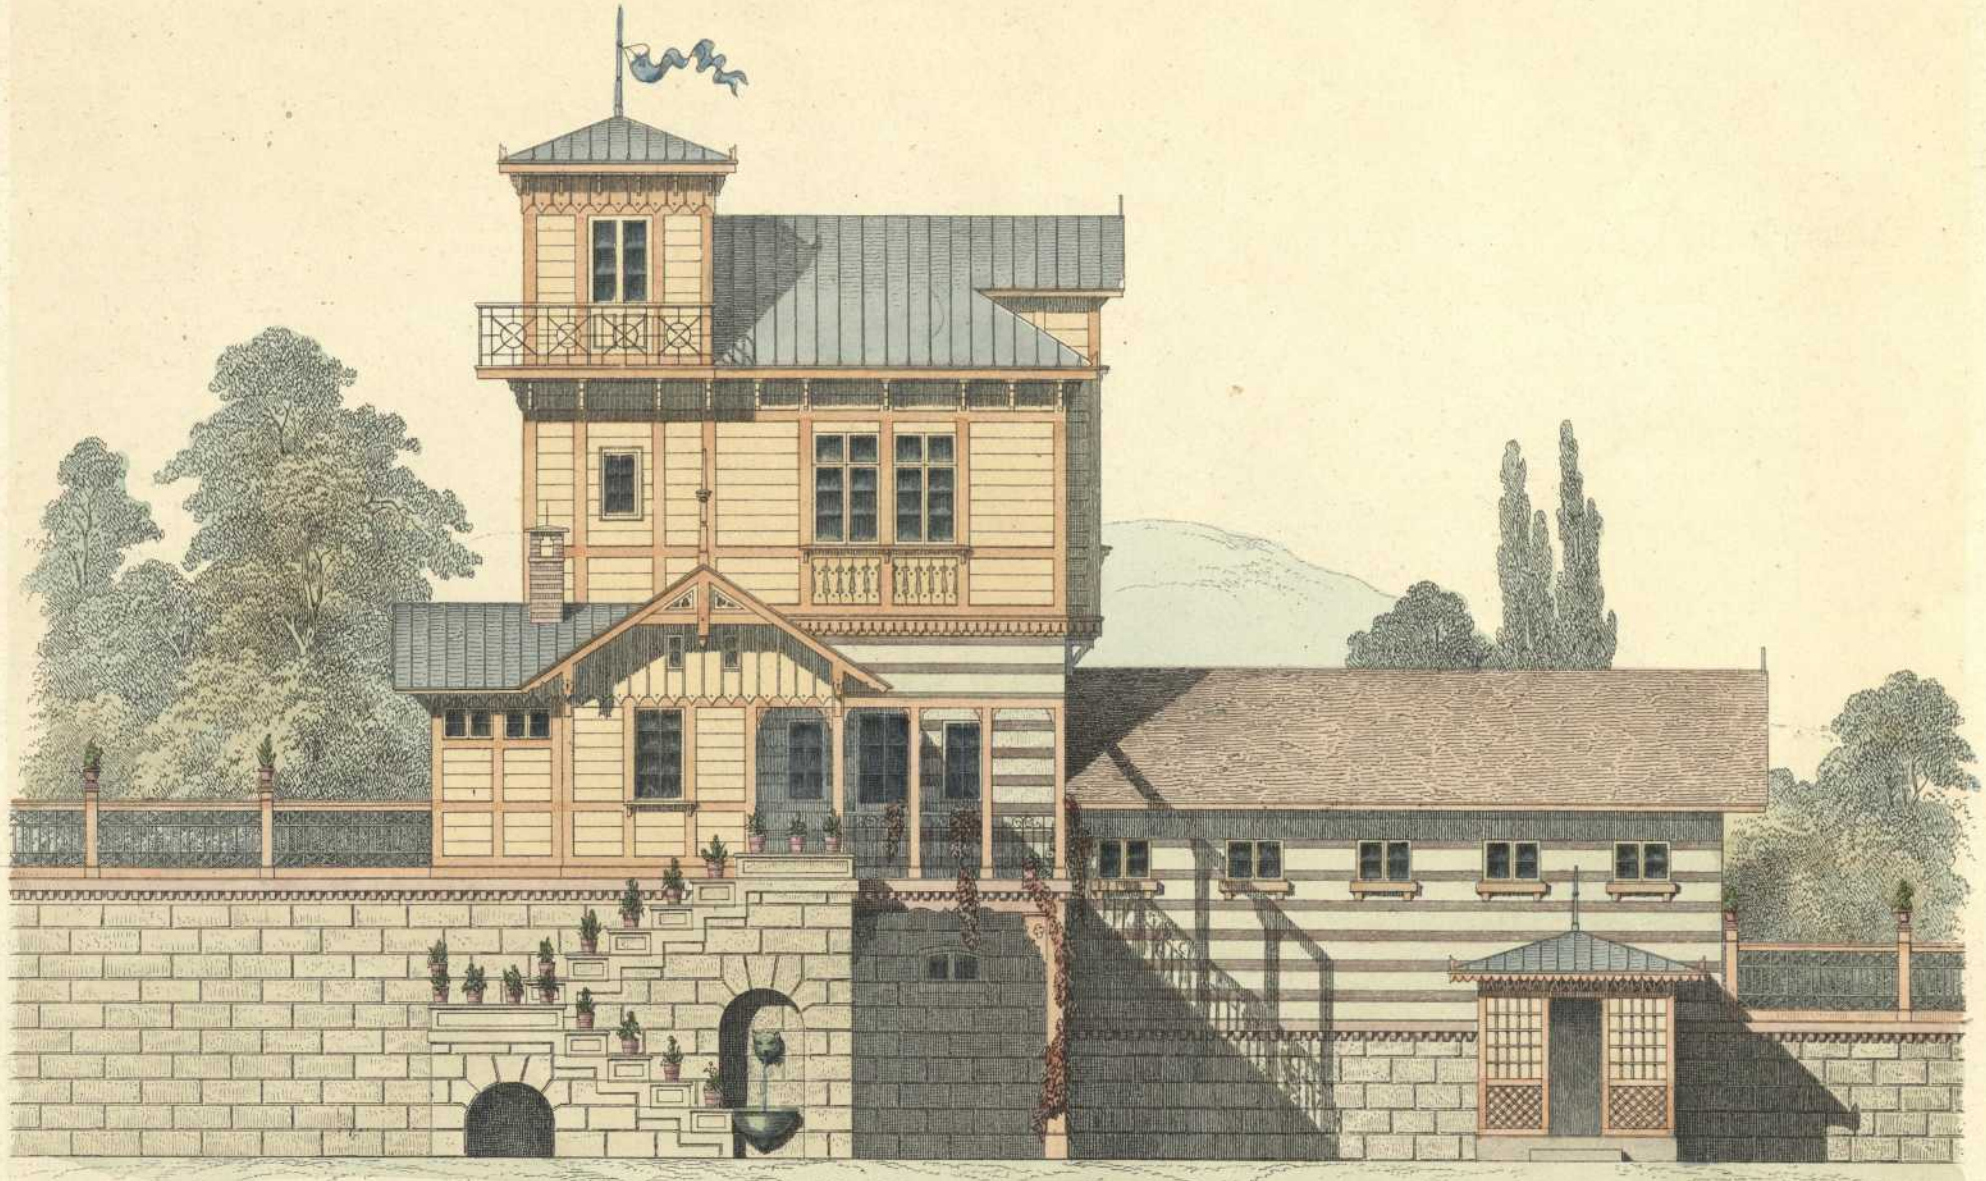

Grundriß des Parterre.

- a Wohnstube
- b Schlafstube
- c Dienstzimmer
- d Küche
- e Treppe
- f Abtritt
- g Stall
- h vorhandene Laube
- i Bassin mit Springbrunnen
- k Freitreppe

Morlok entw.

Steichele lith.