
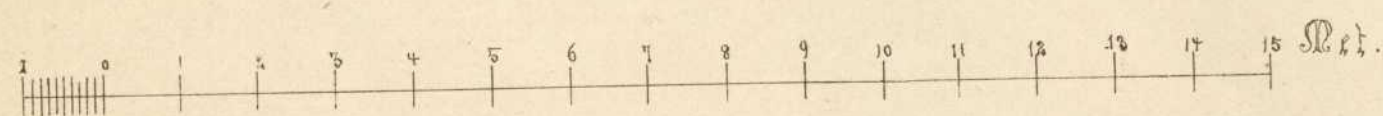
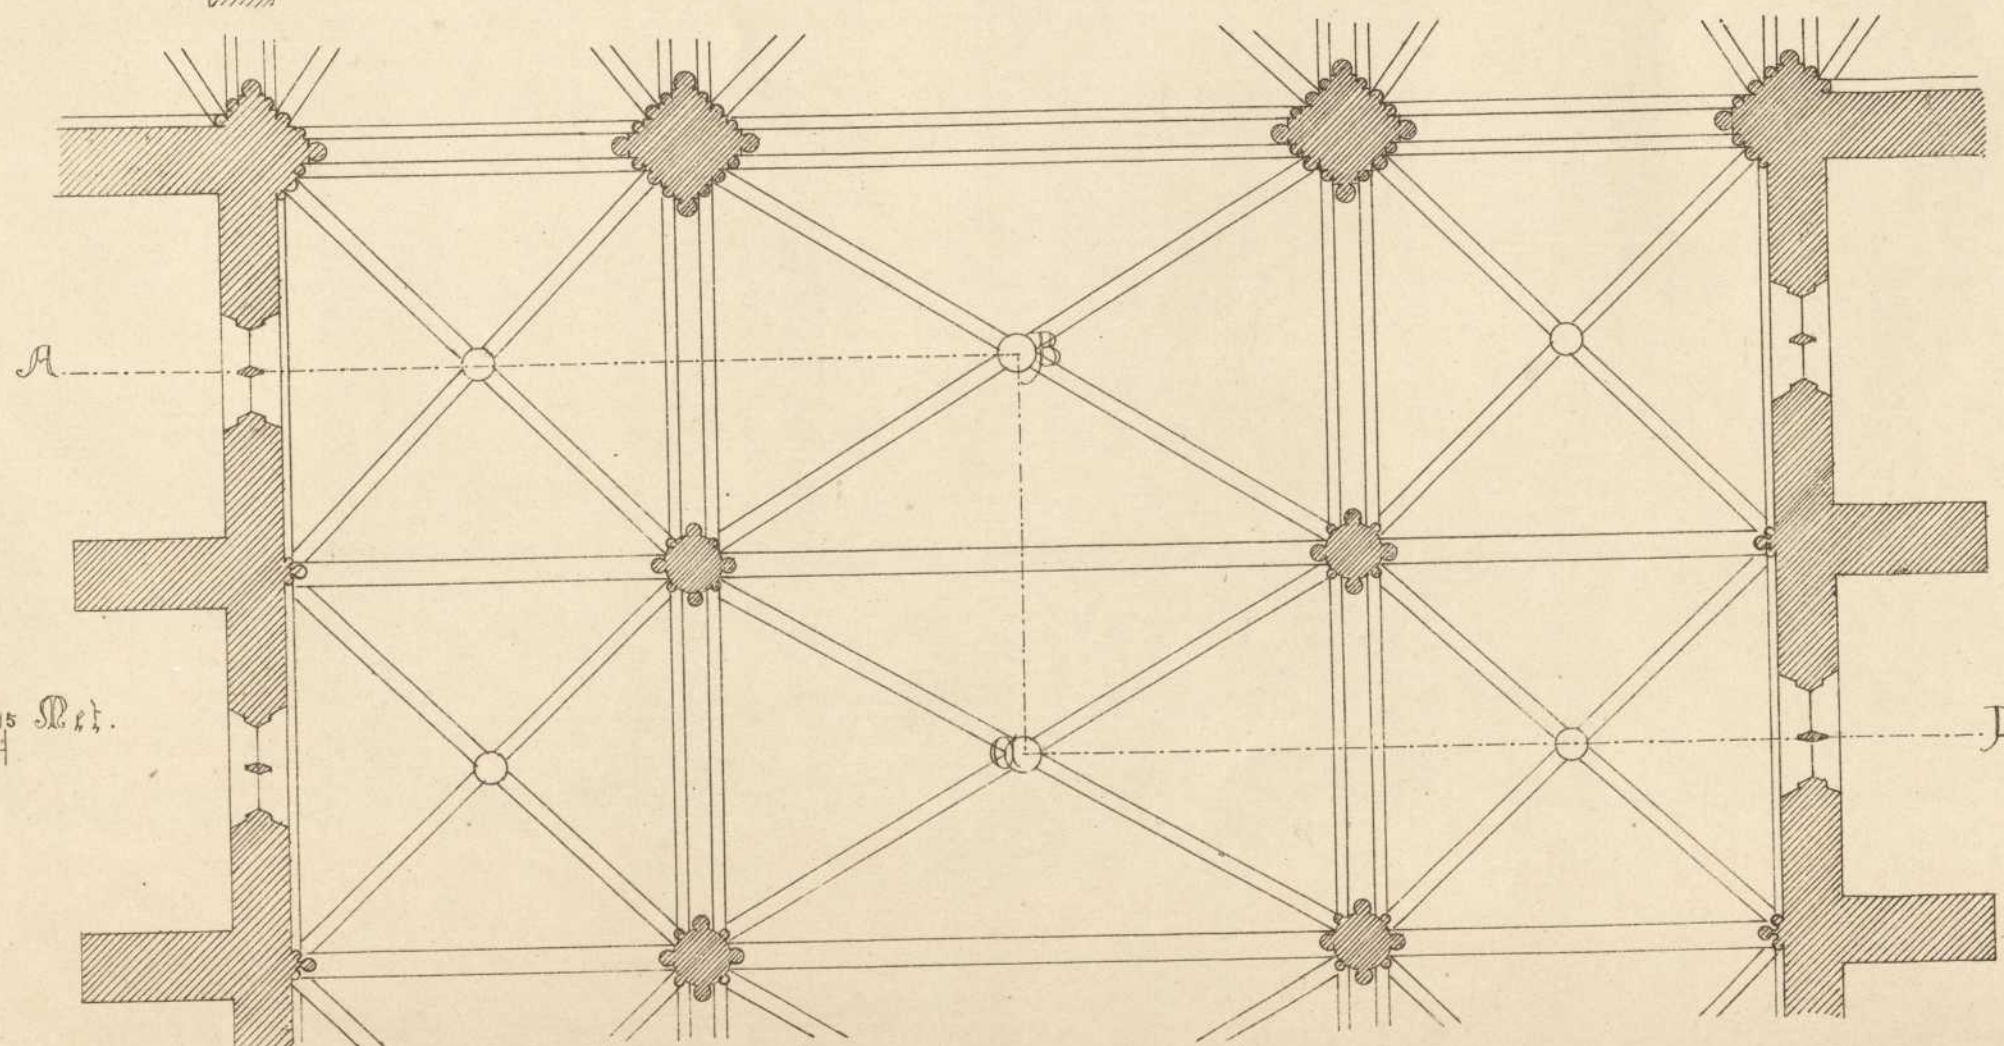
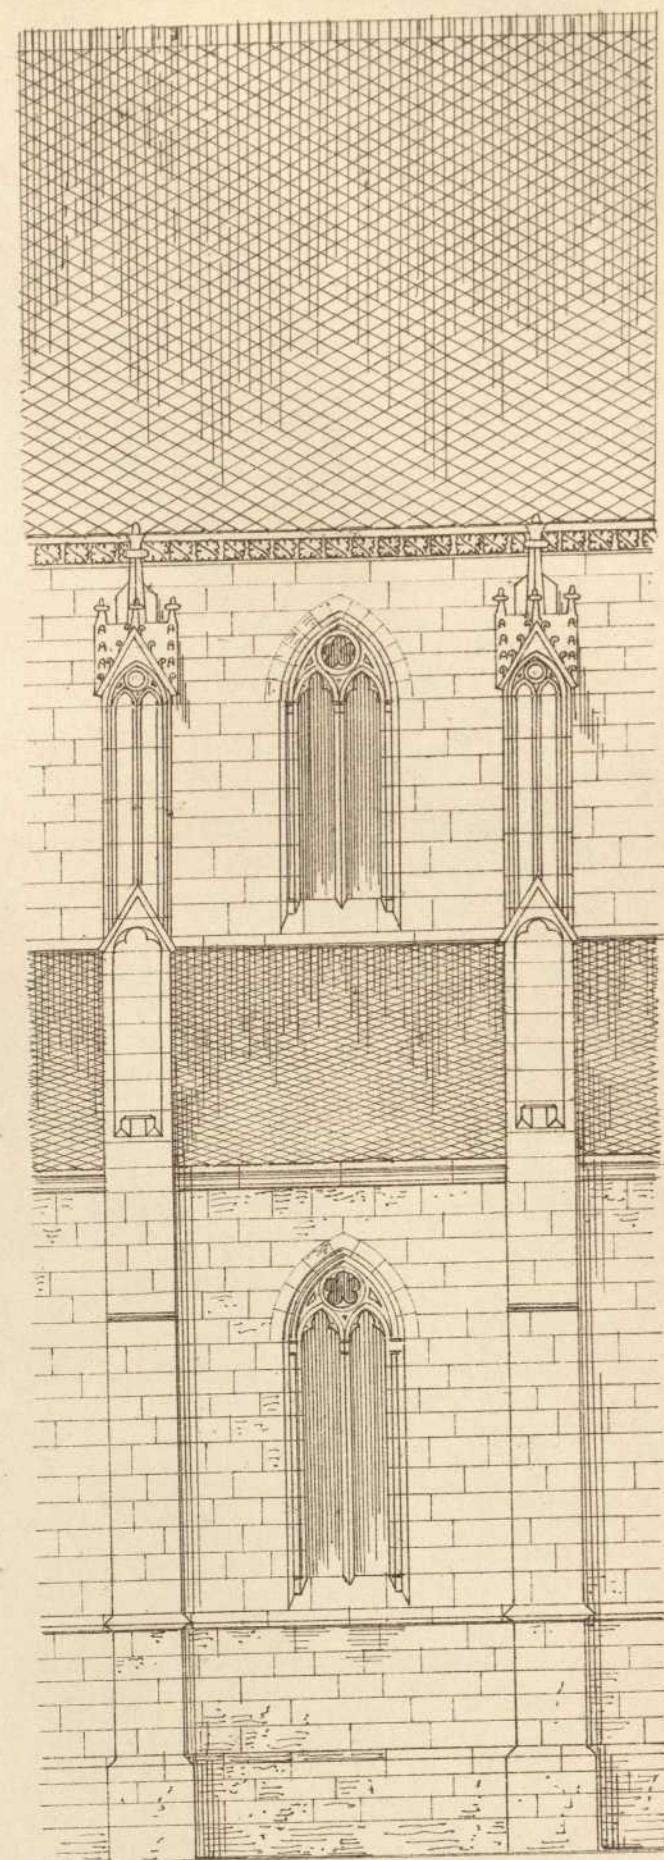
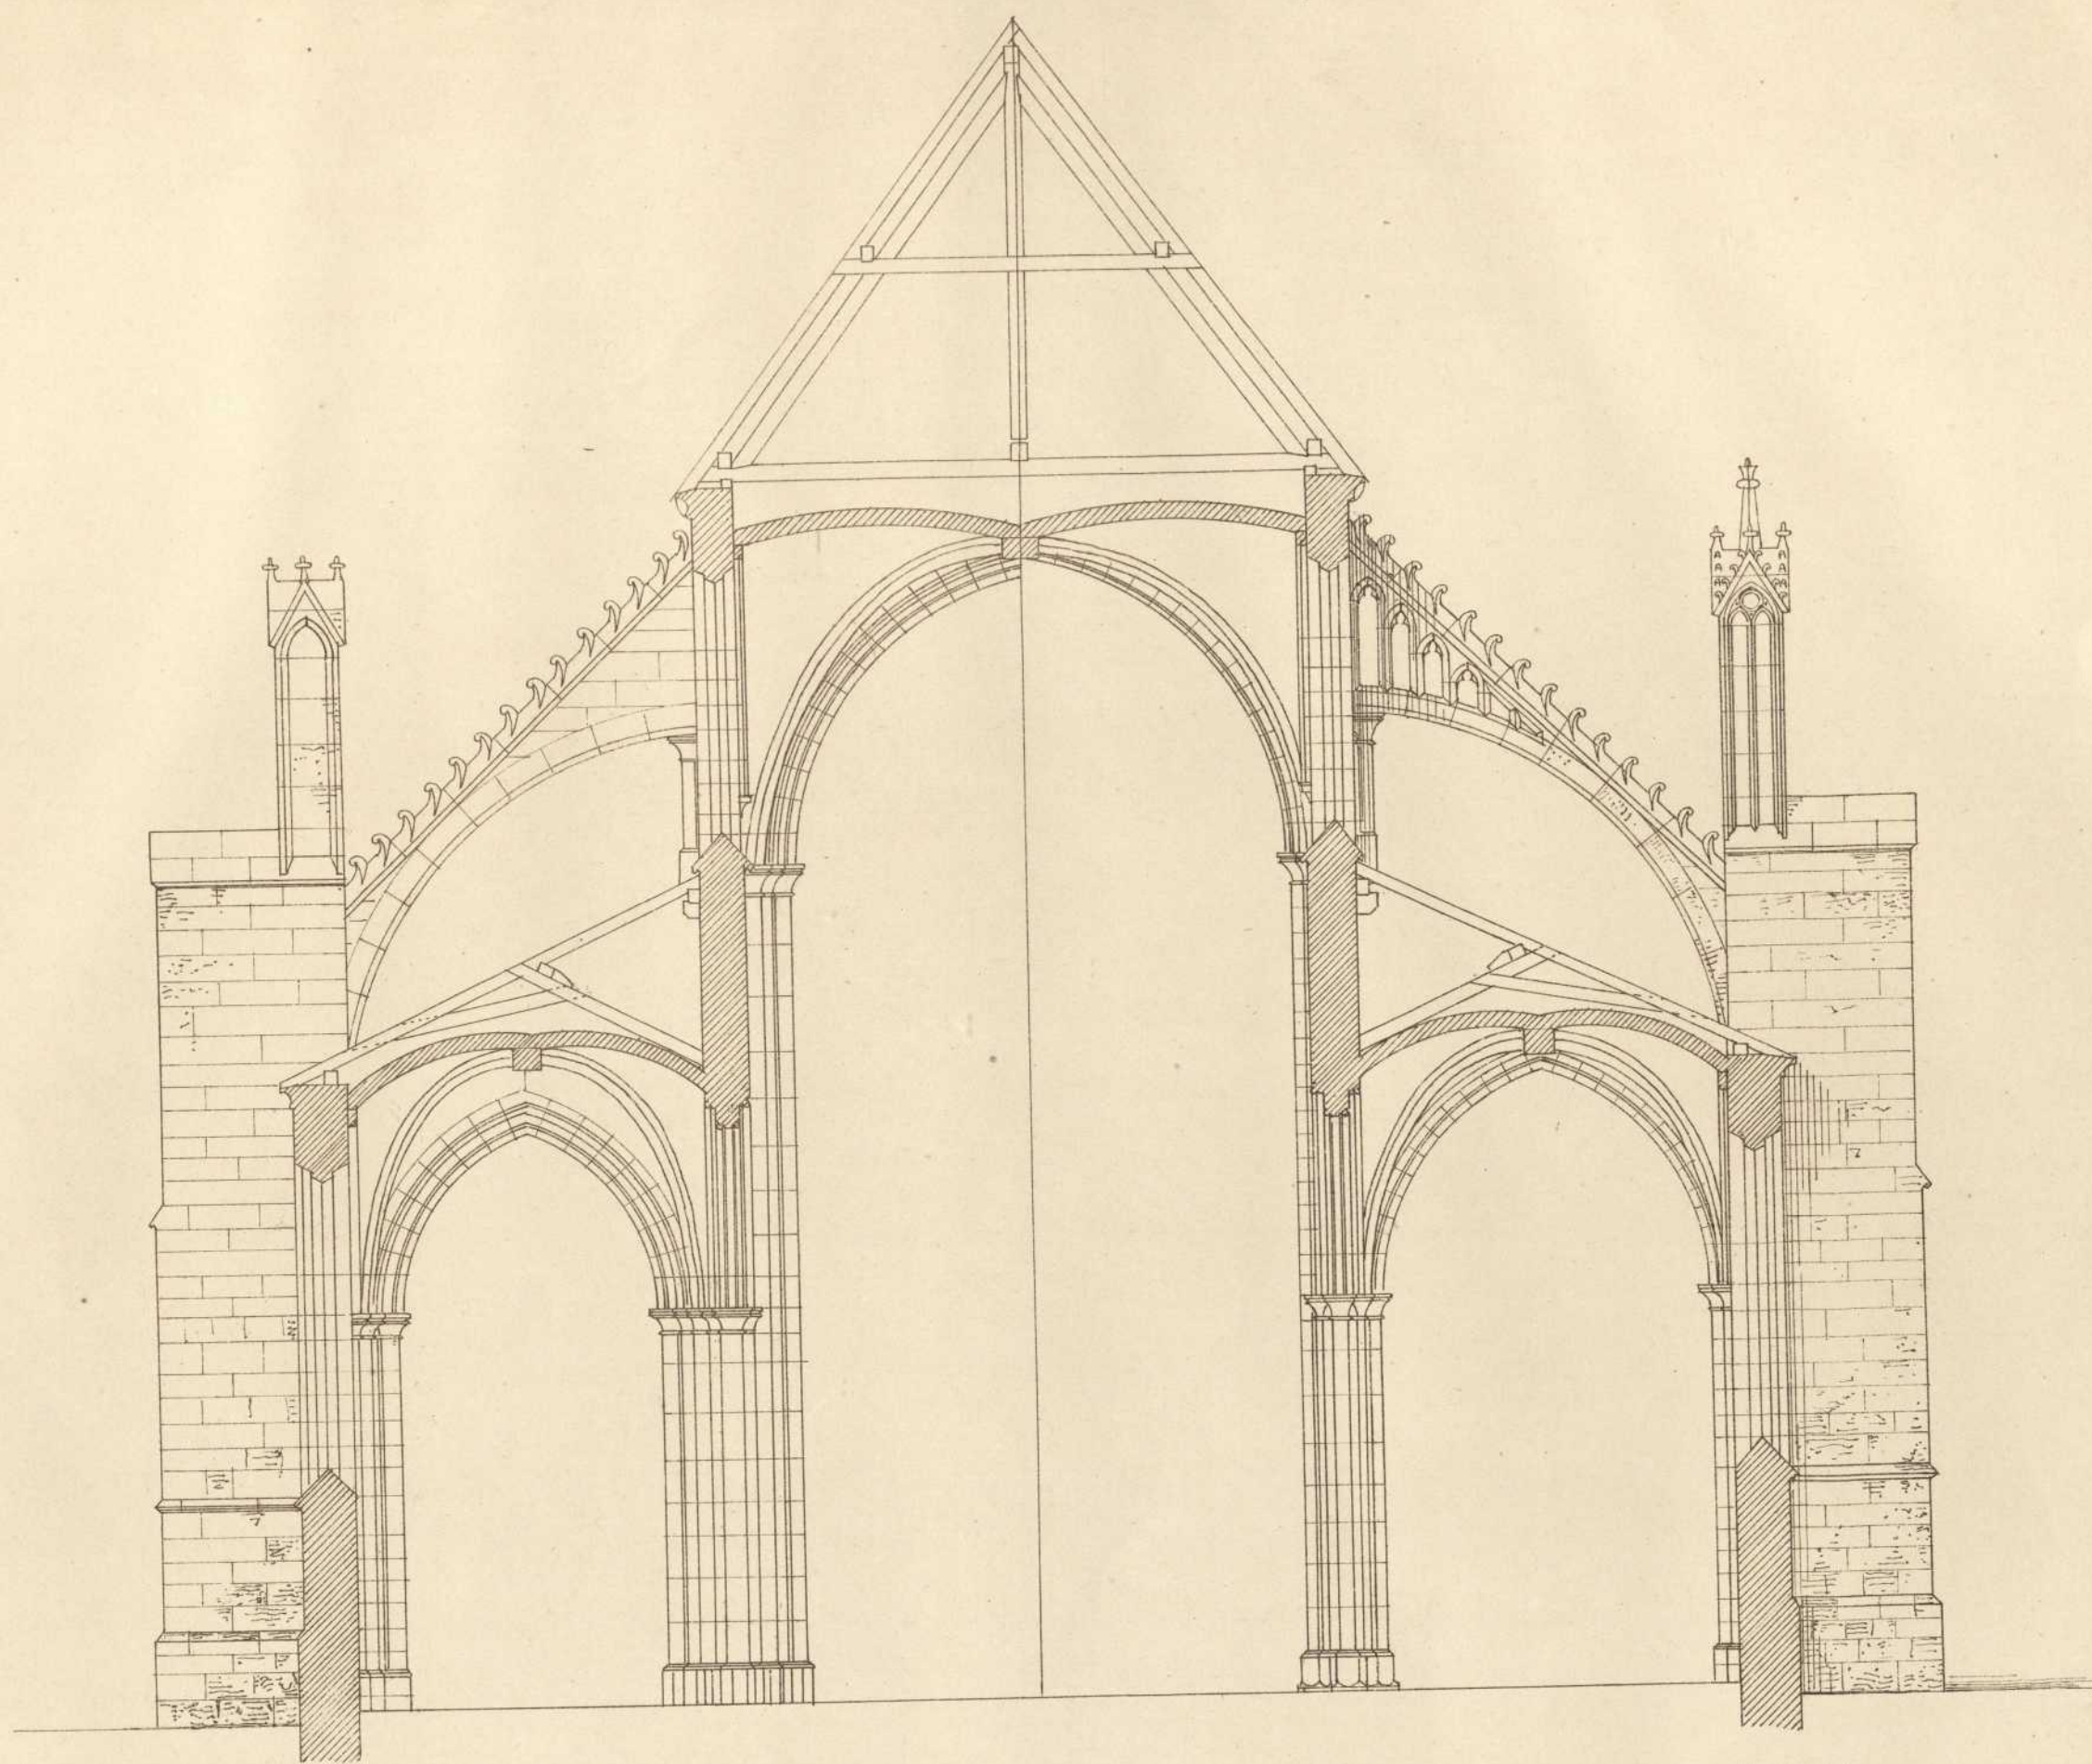


Stiftskirche zu Wimpfen im Thal.
 Querschnitt durch das Schiff.

Blatt III.

Innere Ansicht einer Travée.

Außere Ansicht einer Travée.

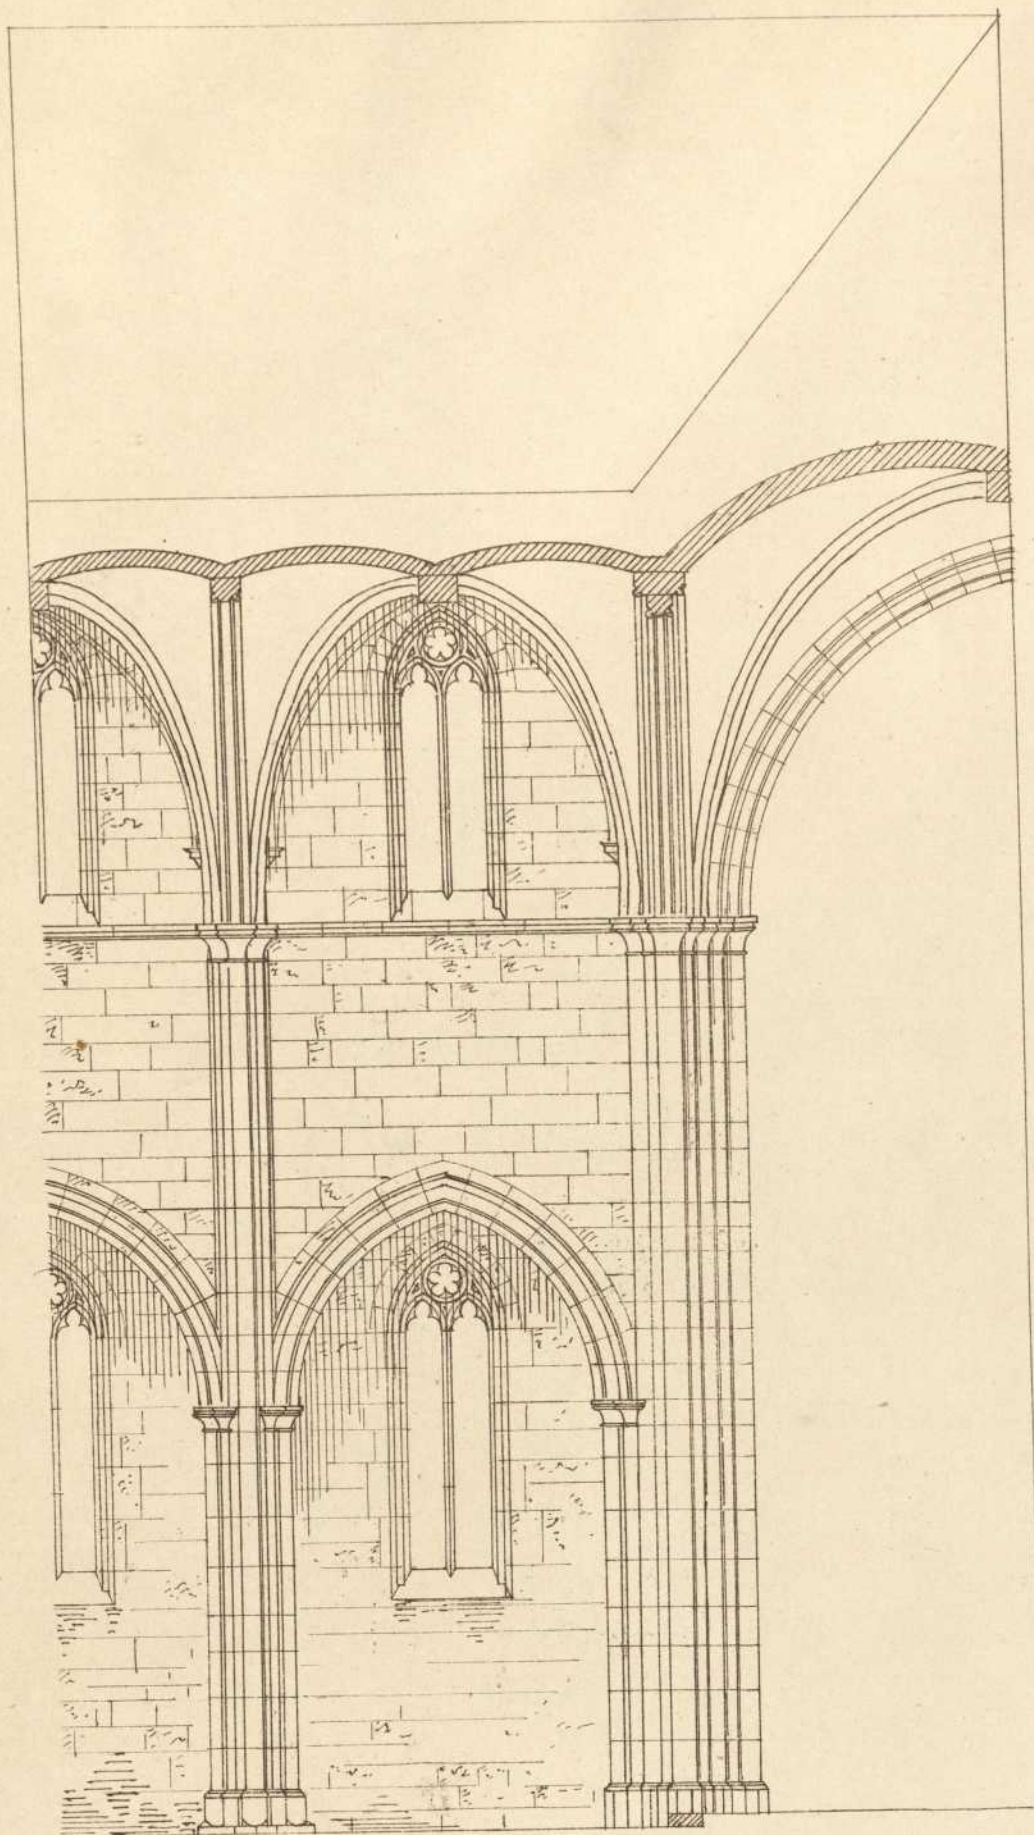

Maßstab 1:100.

v. Goltz, dir.

Baugewerkschule Stuttgart 1874
 Aufg. u. gez. v. J. Steiner.