

Fig. 1 Vorderansicht  $\frac{1}{20}$  d. n. G.

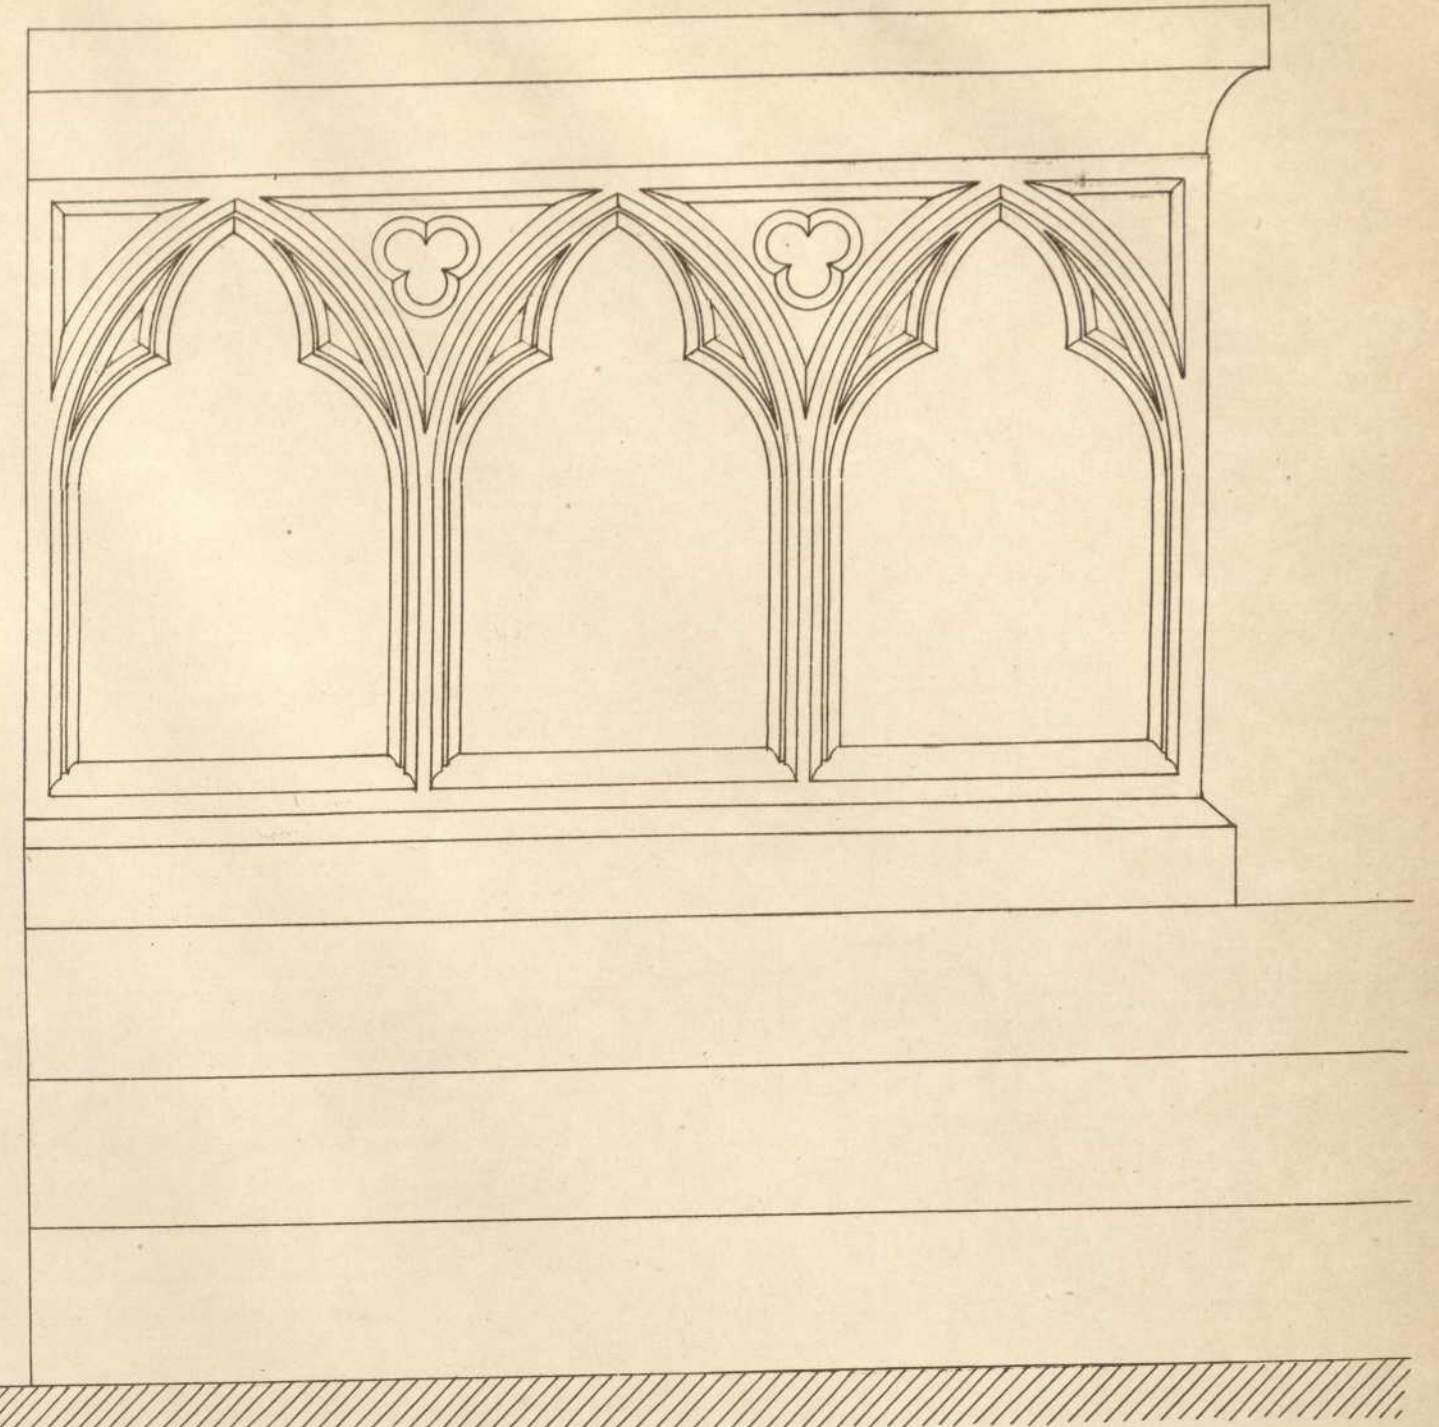
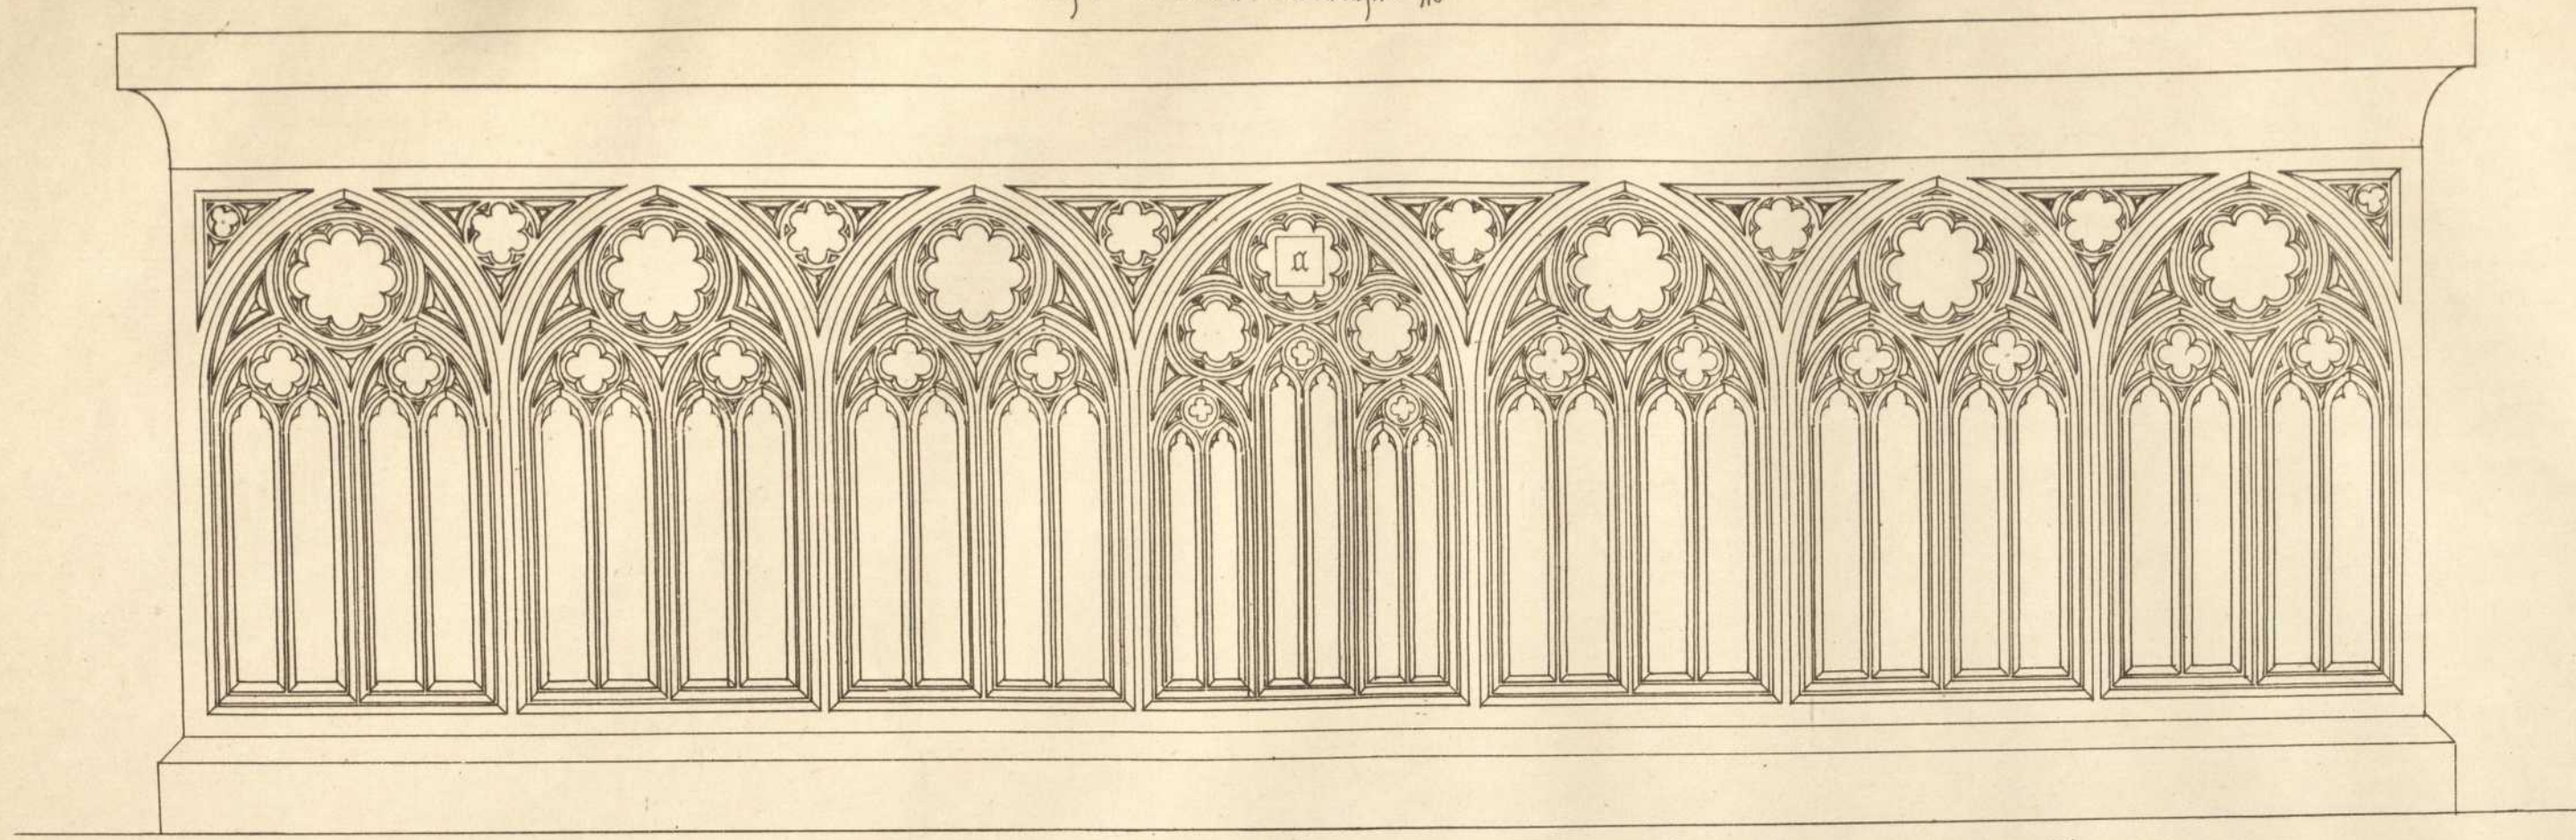


Fig. 4 Rückseite  $\frac{1}{20}$  d. n. G.

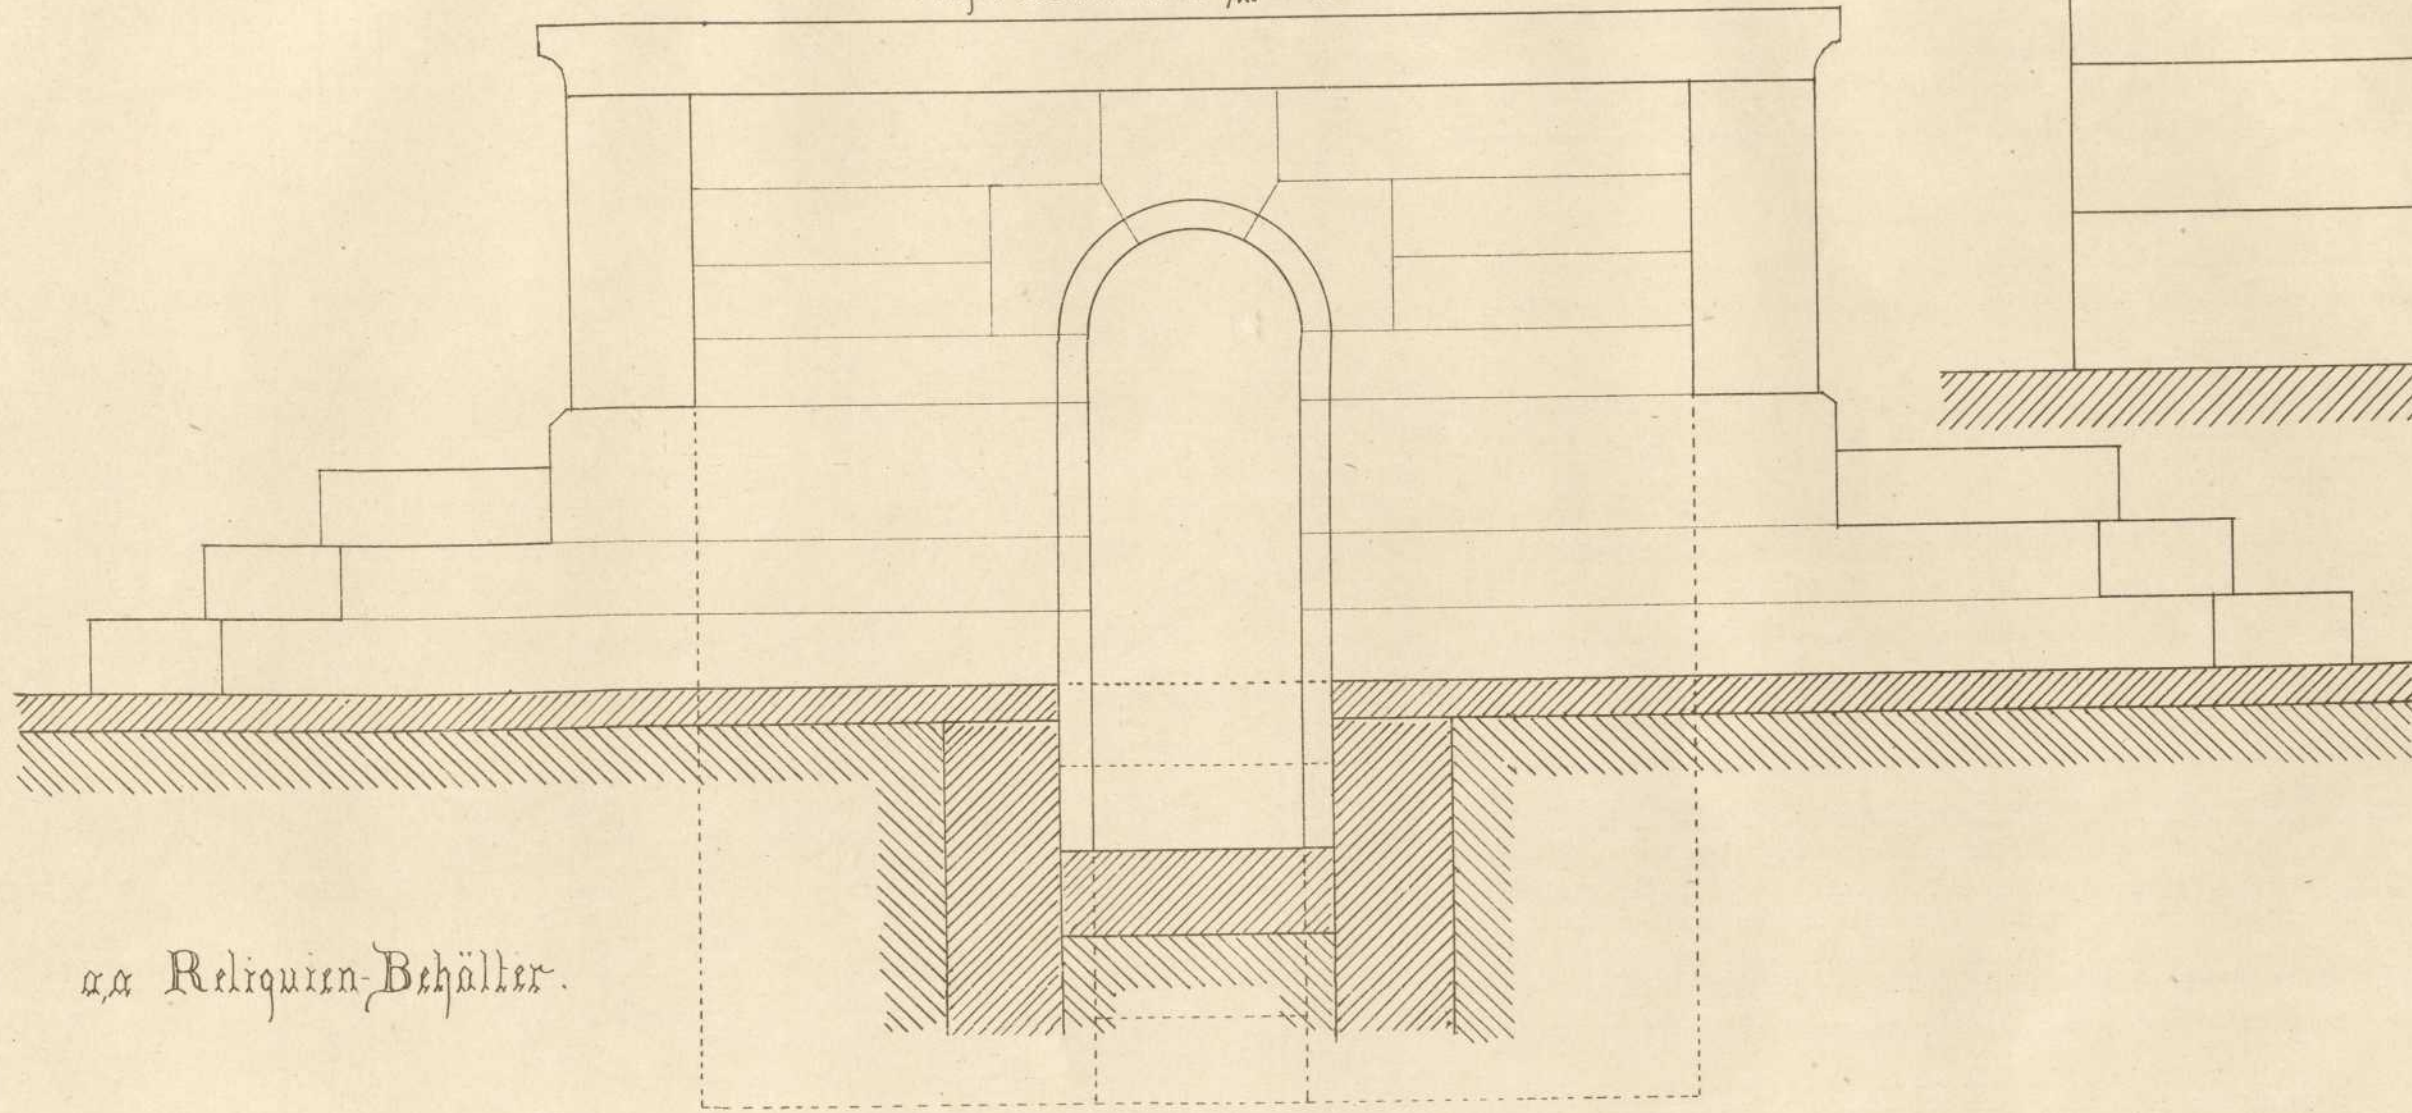


Fig. 3 Profil  $\frac{1}{20}$  d. n. G.




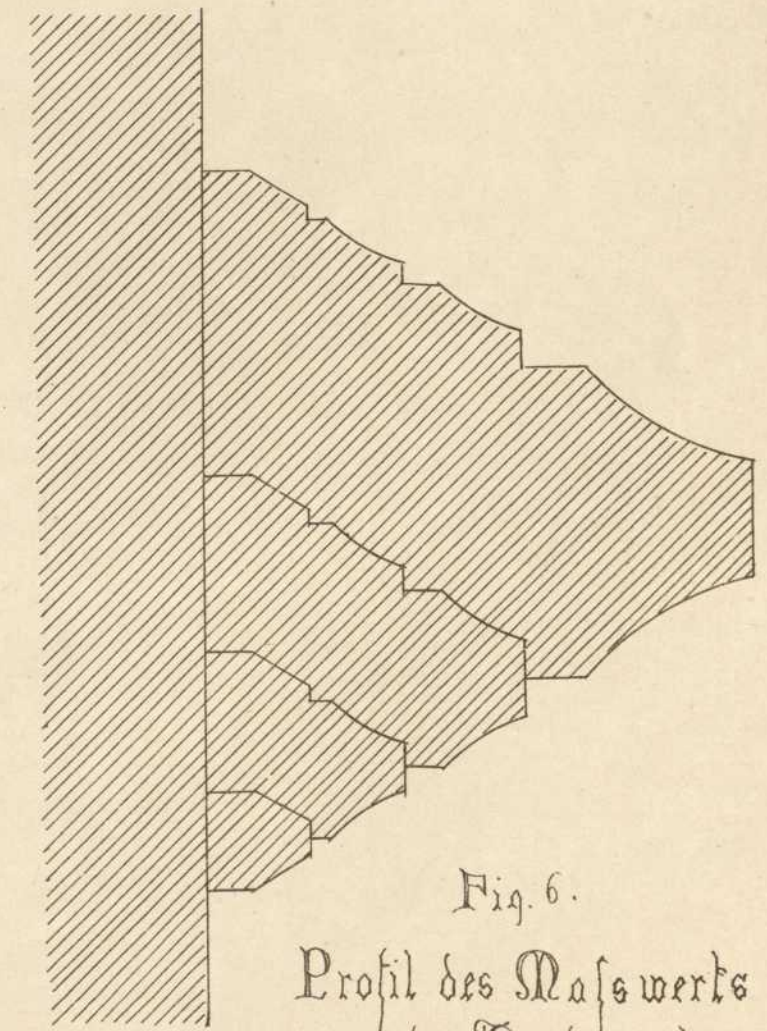


Fig. 6.  
Profil des Mauerwerks  
an der Vorderseite.

Fig. 5.  
Grundriss  $\frac{1}{40}$  d. n. G.

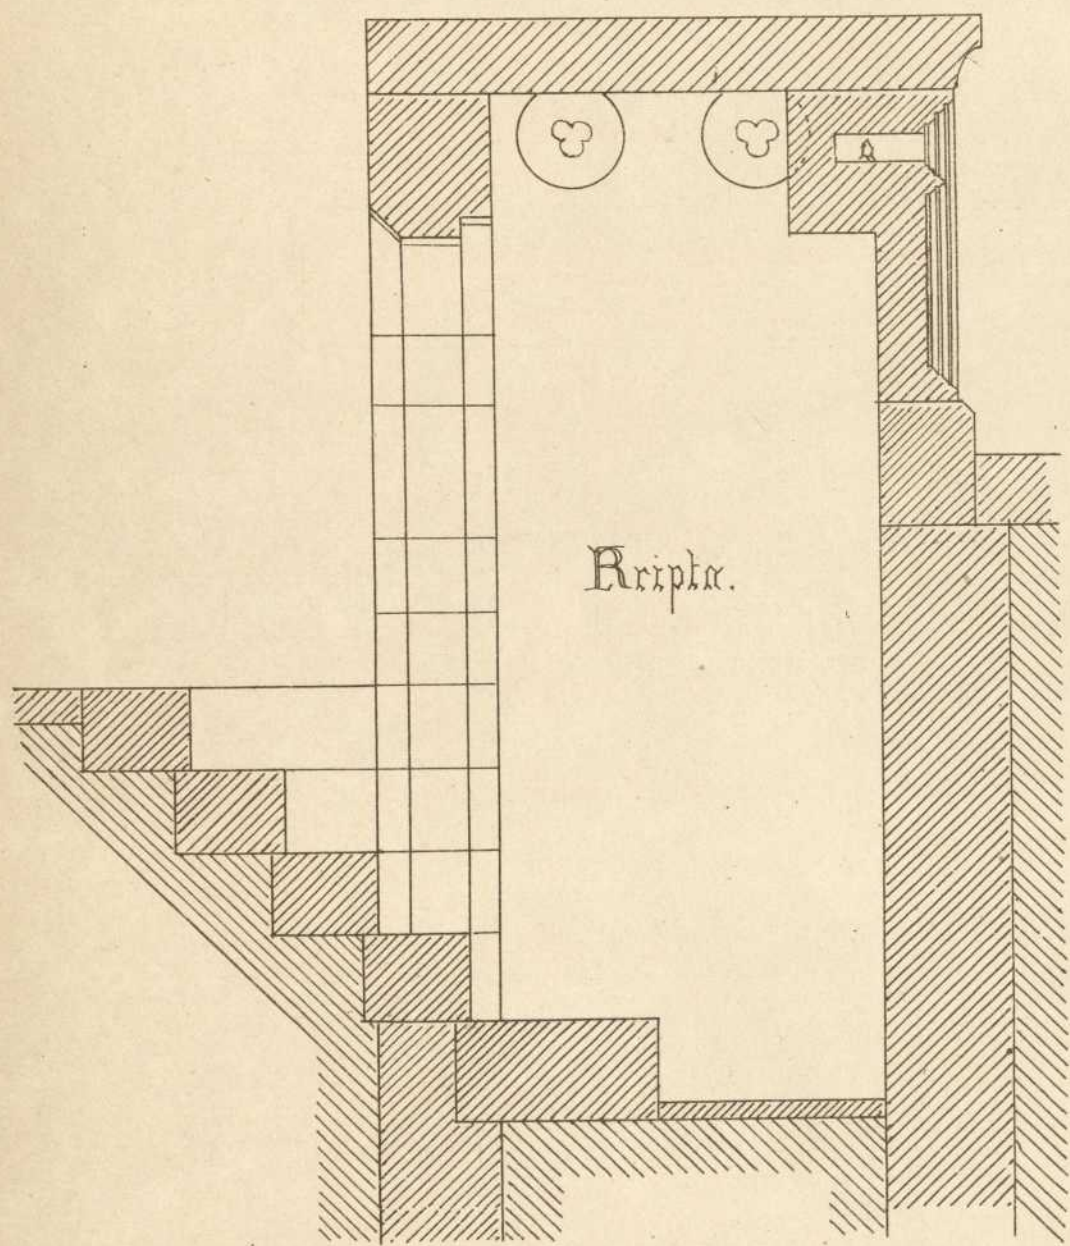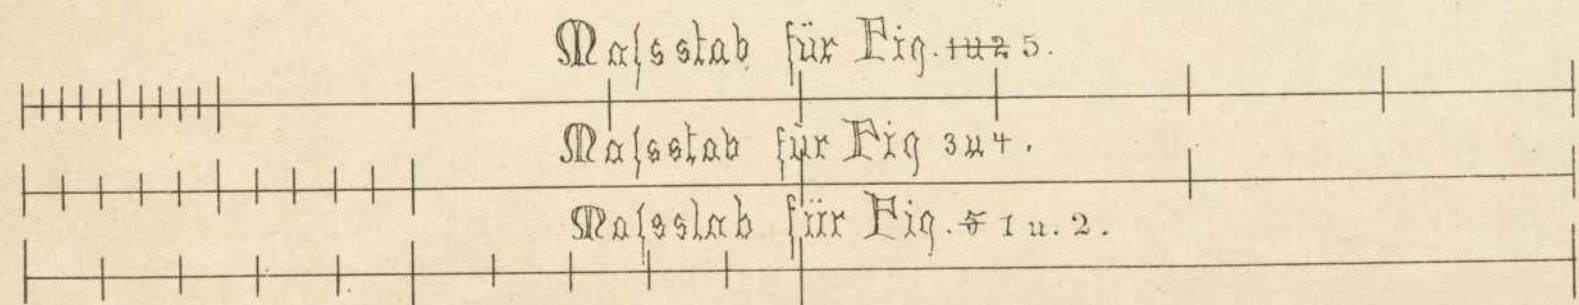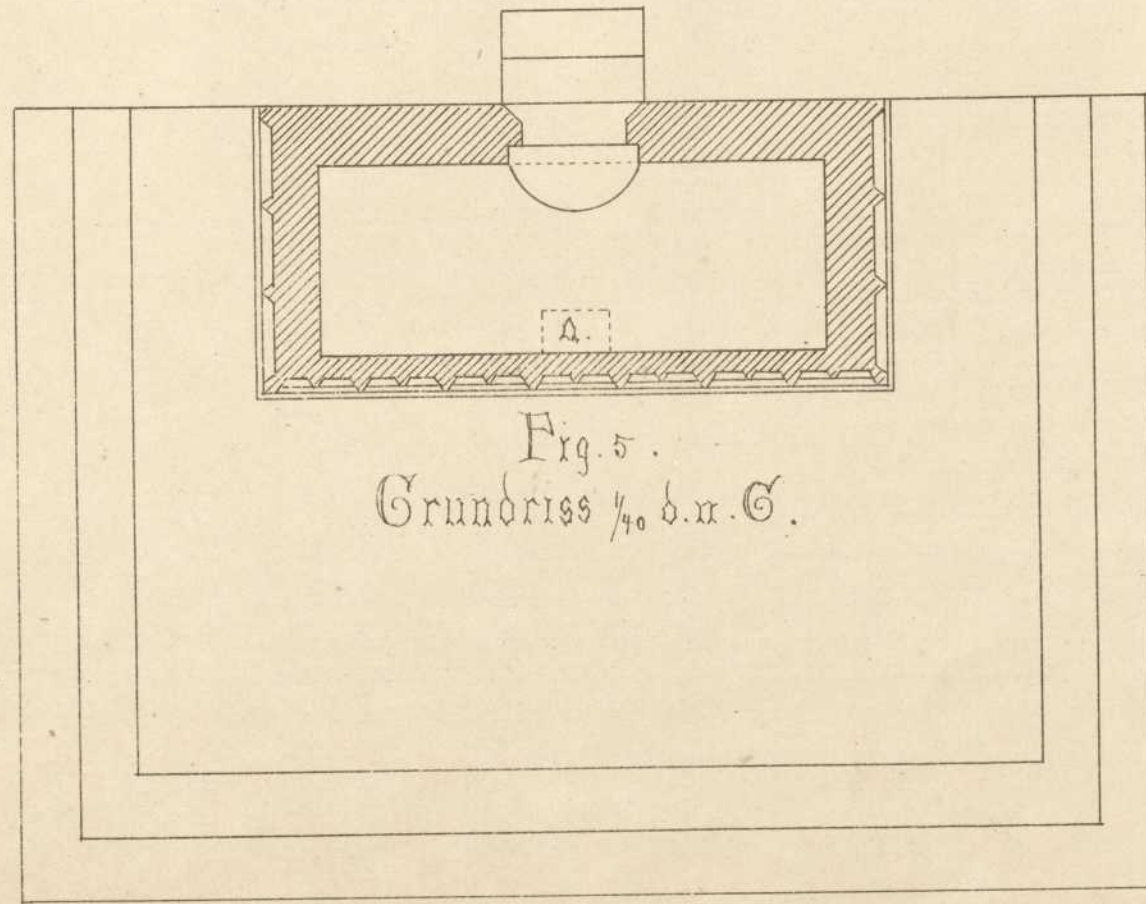

Masstab für Fig. 1-3.

Masstab für Fig. 4.

Masstab für Fig. 5 u. 6.

v. G. L. dir.