
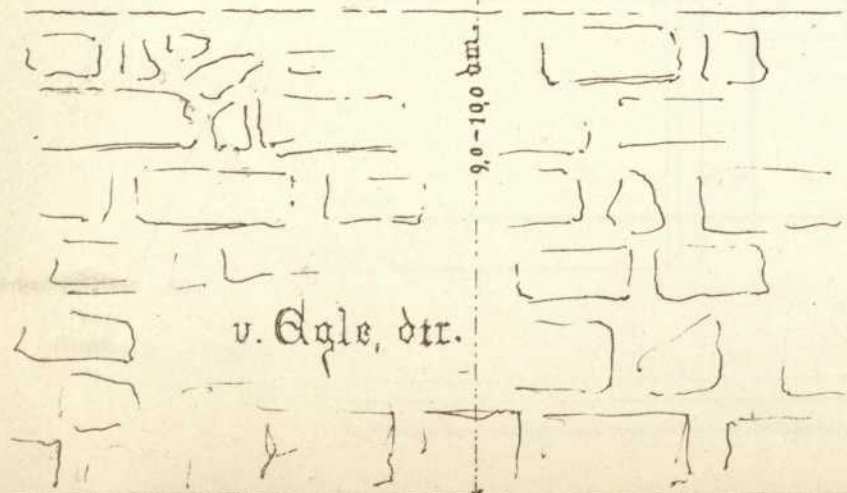


Stiftskirche zu Wimpfen im Thal.

Theil vom östlichen Kreuzgang.

1:10 der n.Gr.

1:5 der n.Gr.

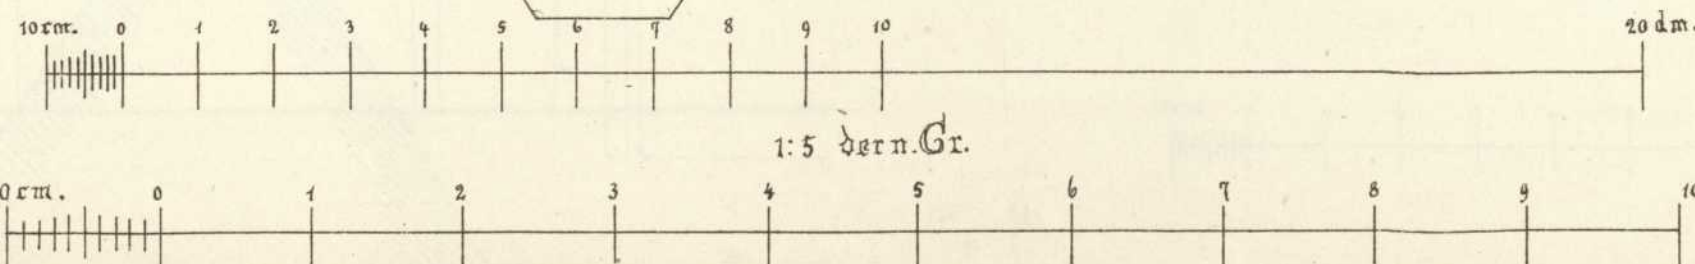

v. Ggler, dir.

Baugewerkschule Stuttgart 1874.
Ausg. u. gez. v. J. Burr.