



Fenster im Chor.

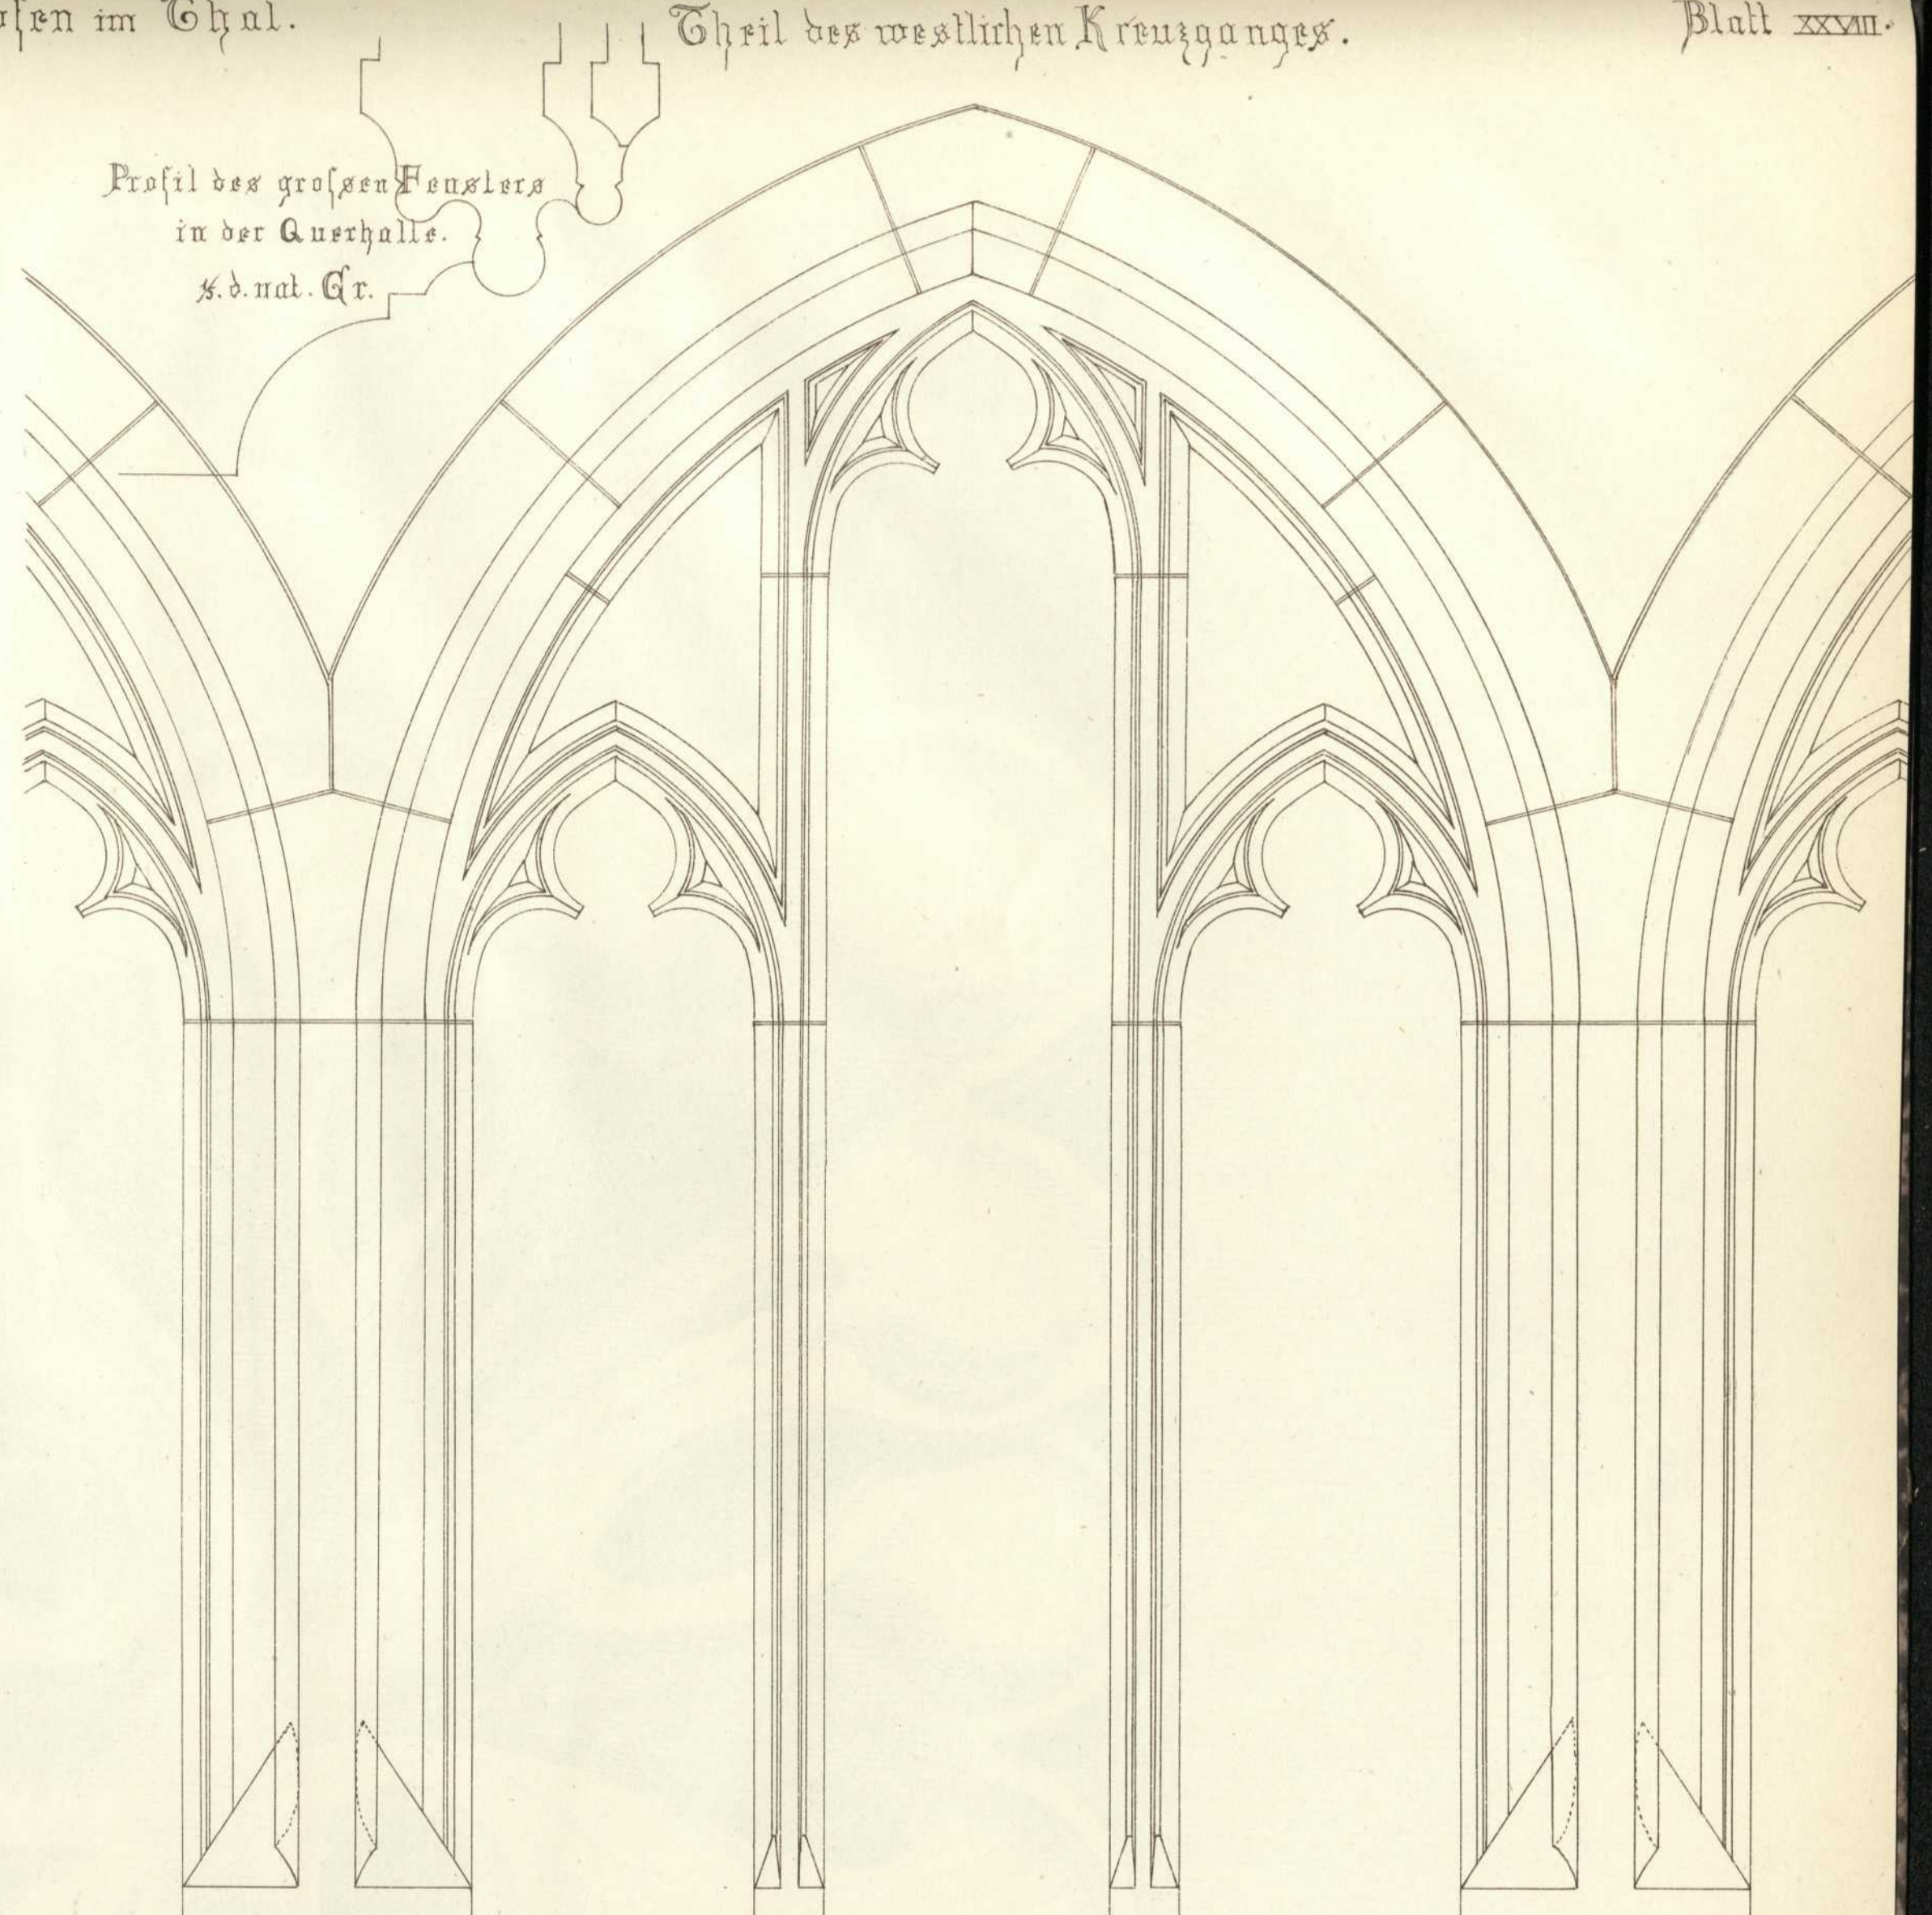

Profil des großen Fensters  
in der Querhalle.  
s. d. nat. Gr.

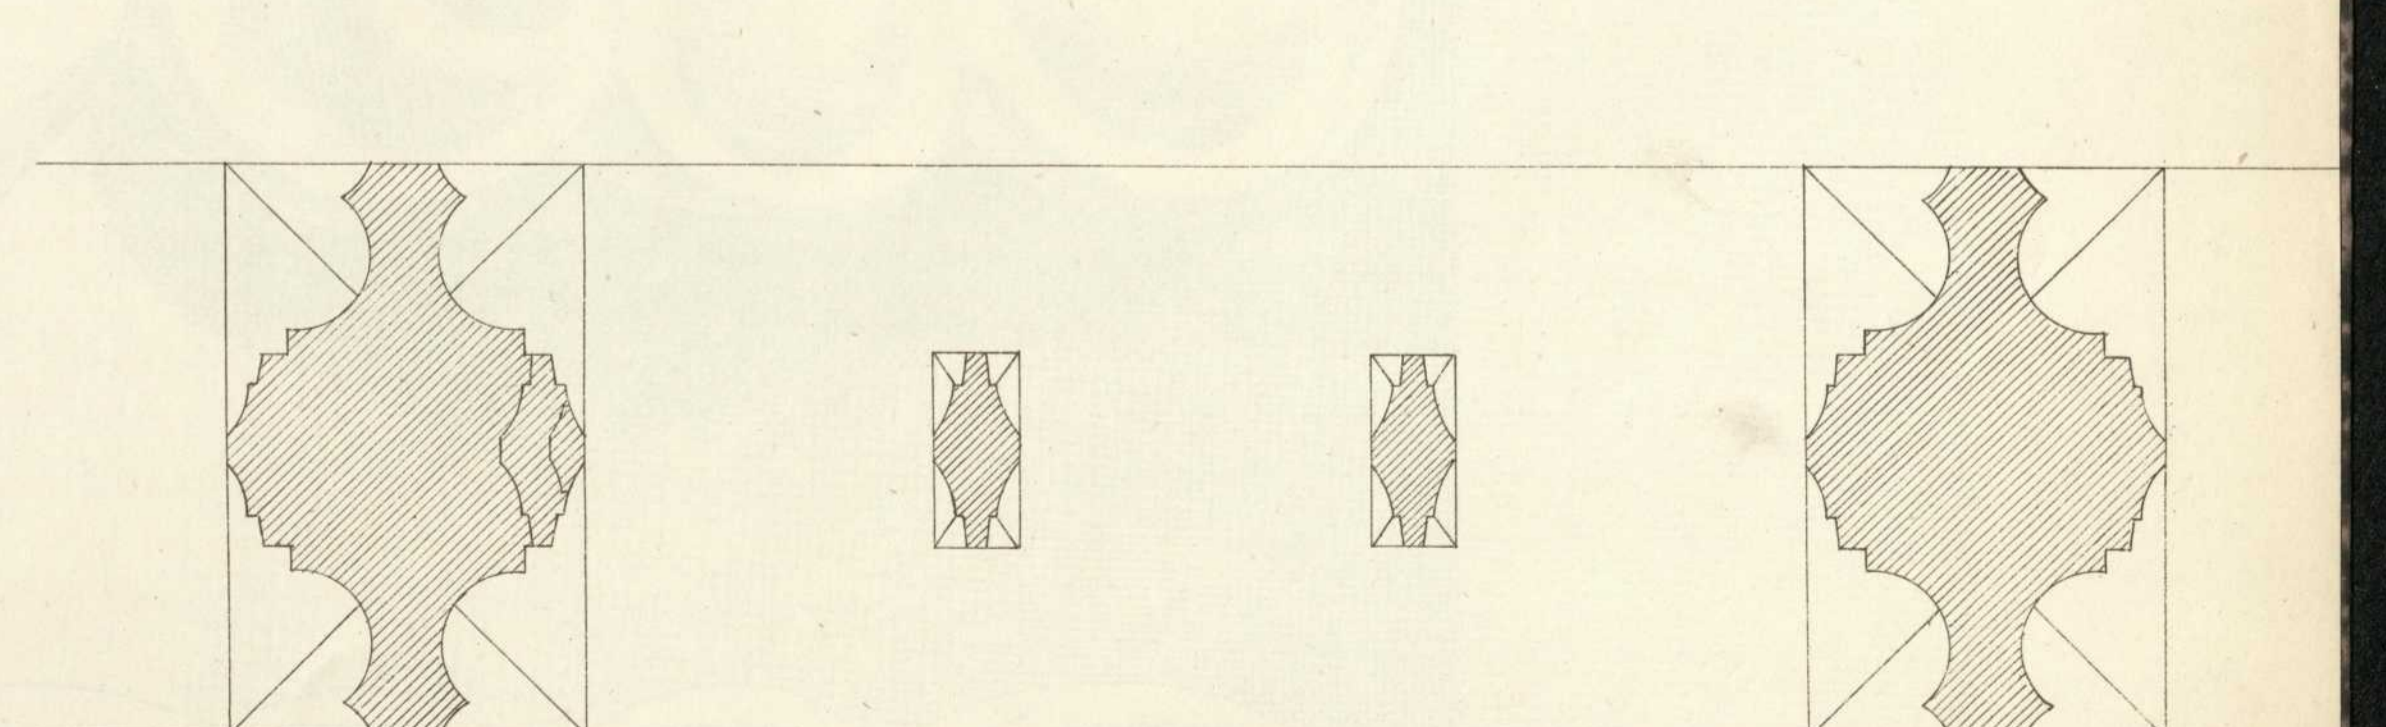

10 cm 1 2 3 4 5 6 7 8 9 10 20 dm. 1:10 der n. Gr.