


Vorplatz u. Treppenhaus in der Villa des Herrn Prof. Dr. Gerlach in Erlangen.



Ansicht des Vorplatzes.



Ansicht des Treppenhauses.

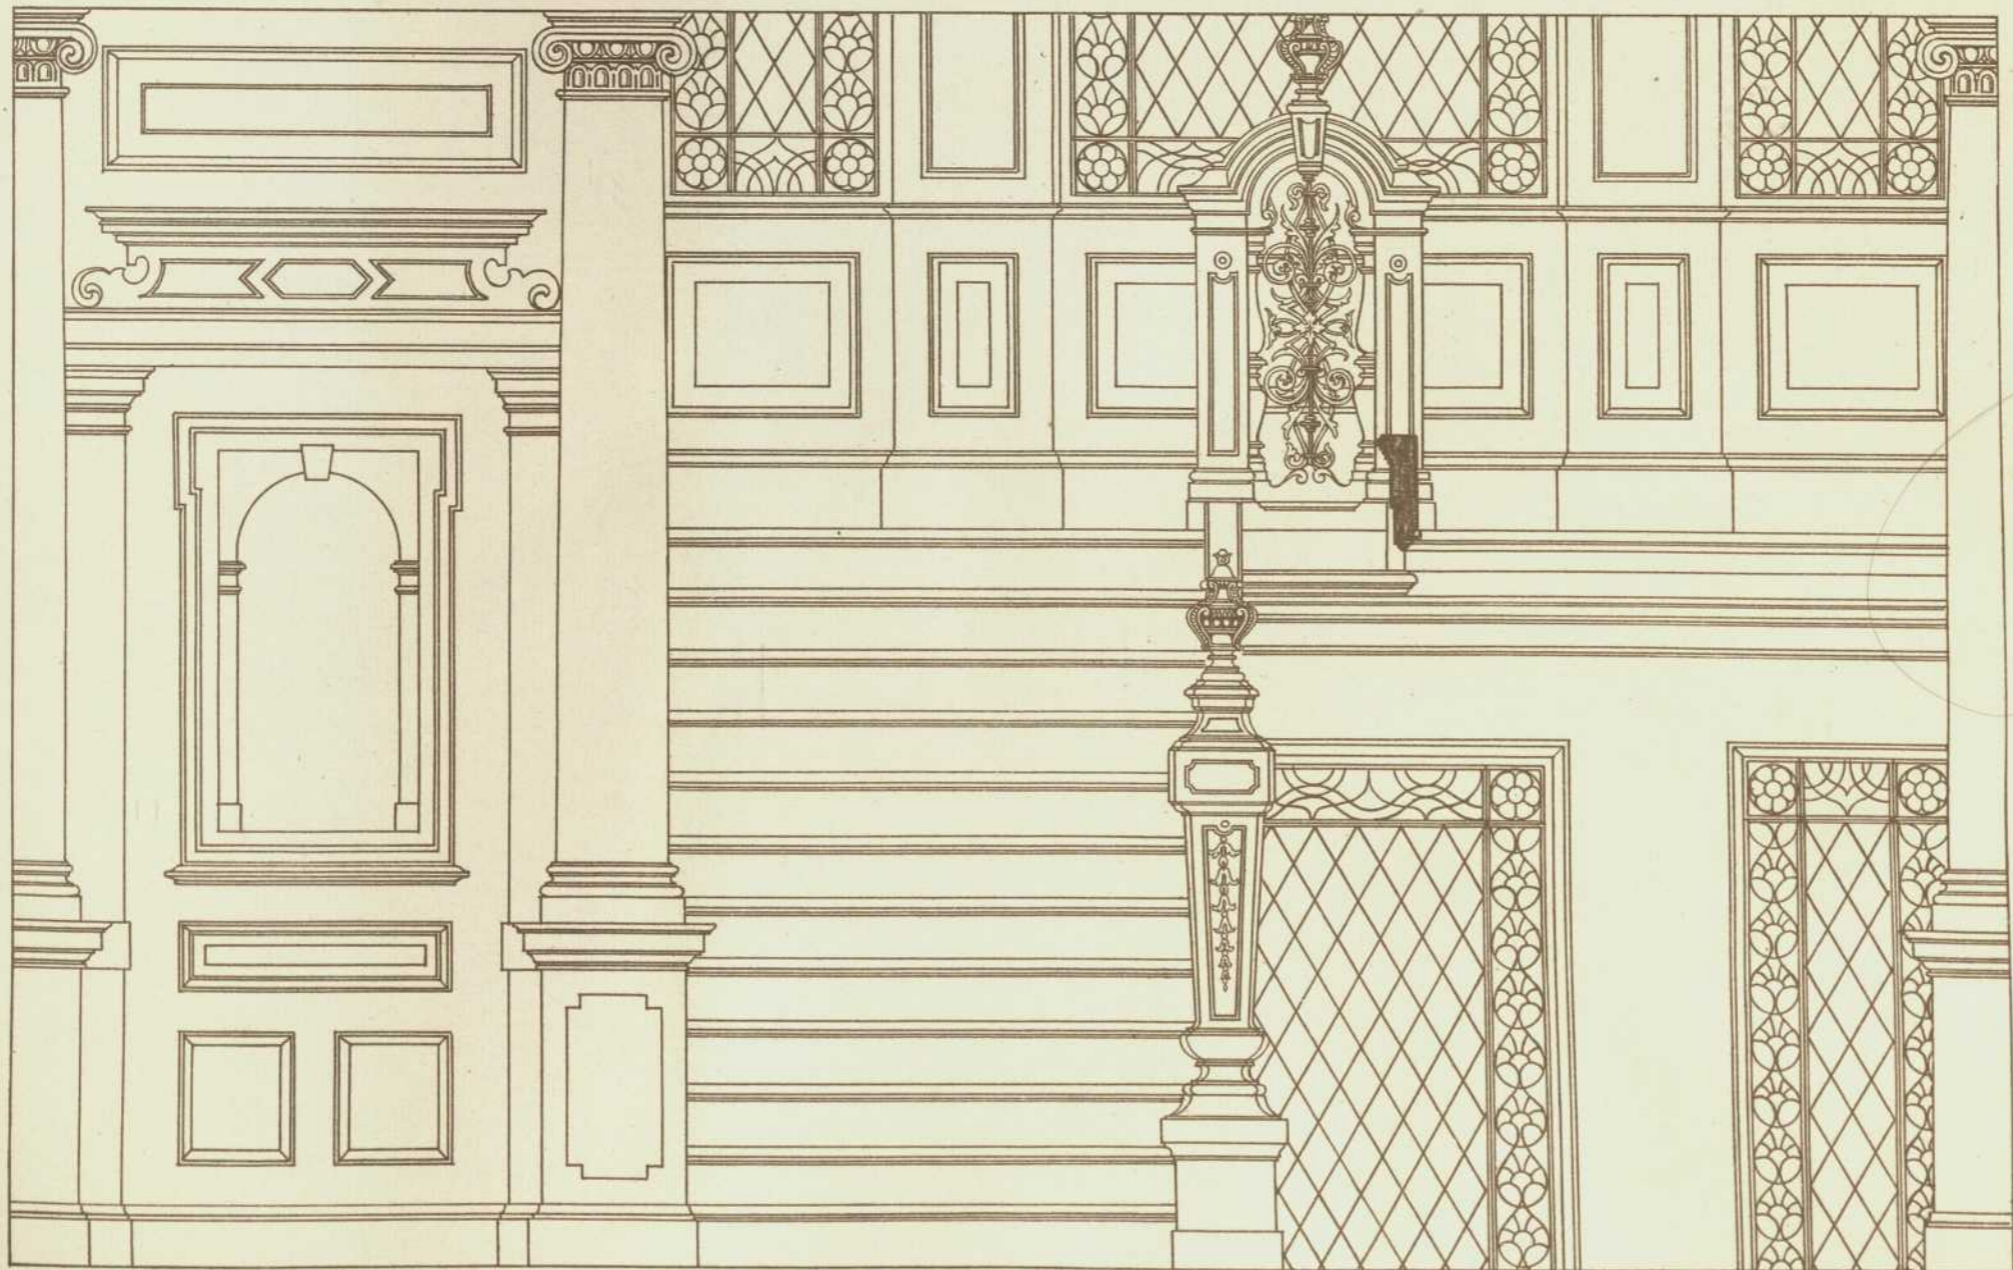

Architekt: Chr. Hinderer in Nürnberg.

Lith. Anst. v. A. Gatternicht.

Verlag von Konrad Wittwer in Stuttgart.