





Schnitt A-B Wandtäfelung.

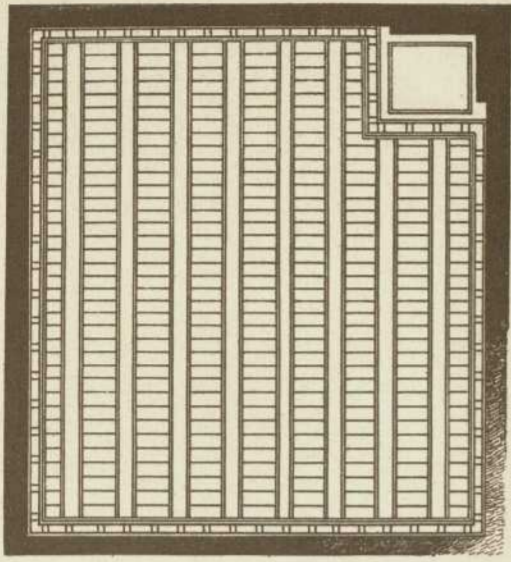


Schlafzimmerdecke.

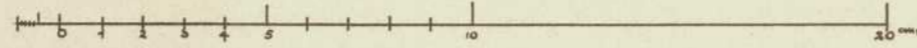


Wand- u. Deckentäfelungen aus Jagdschloss „Bless“ (in der Röhn)


Architekt: Prof. A. Neumeister in Karlsruhe.

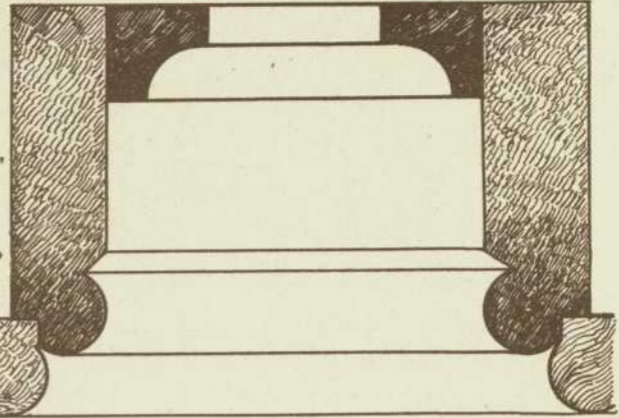

Console.

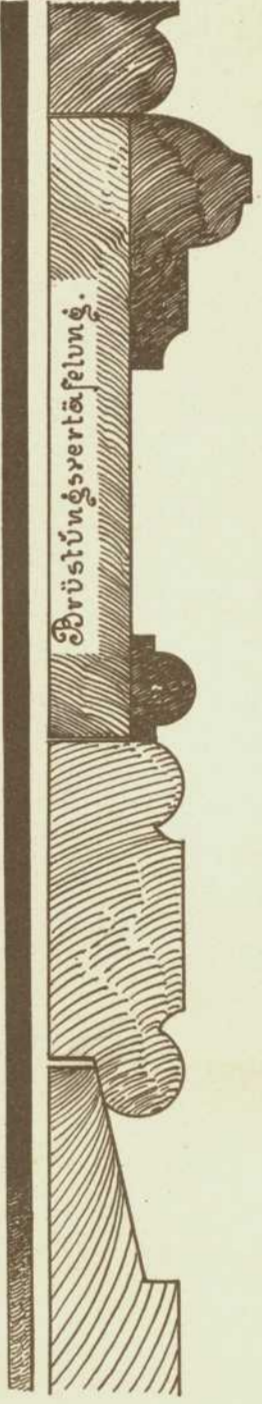


Stützevertäfelung.

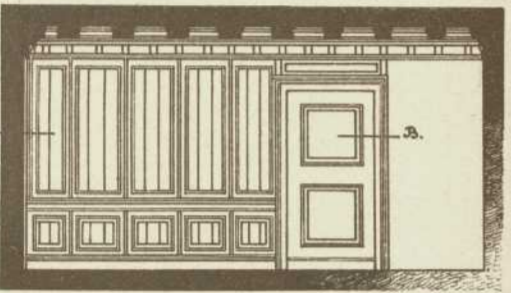


System der Wandtäfelung im Schlafzimmer

Einzelheiten aus dem Schlafzimmer-Gast- u. Toilettezimmer.


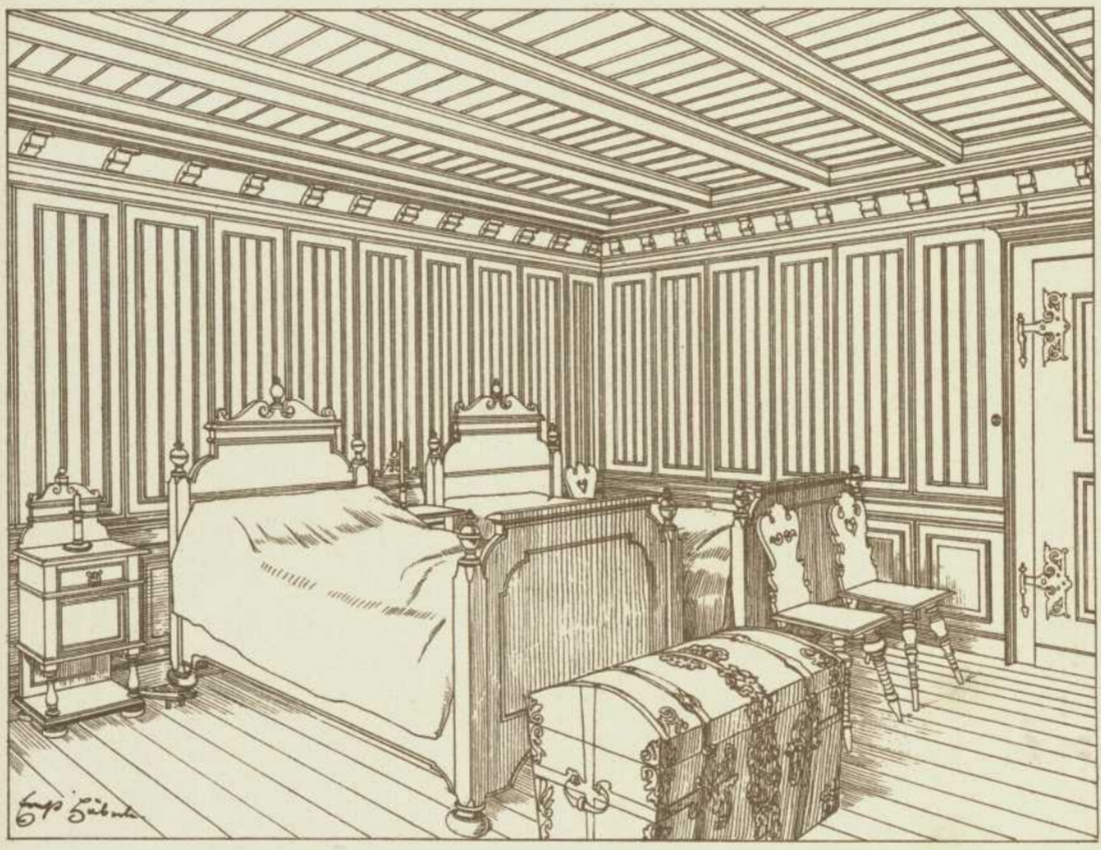


Schlafzimmer.

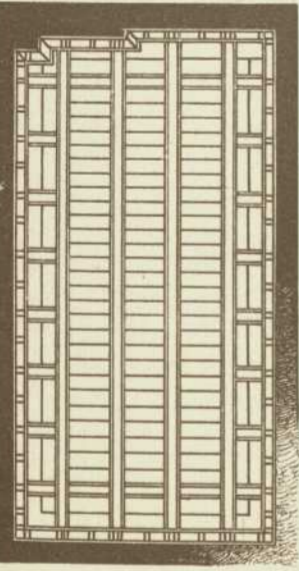

Toilettezimmer.

Täfelung in Toilette u. Gastzimmer.

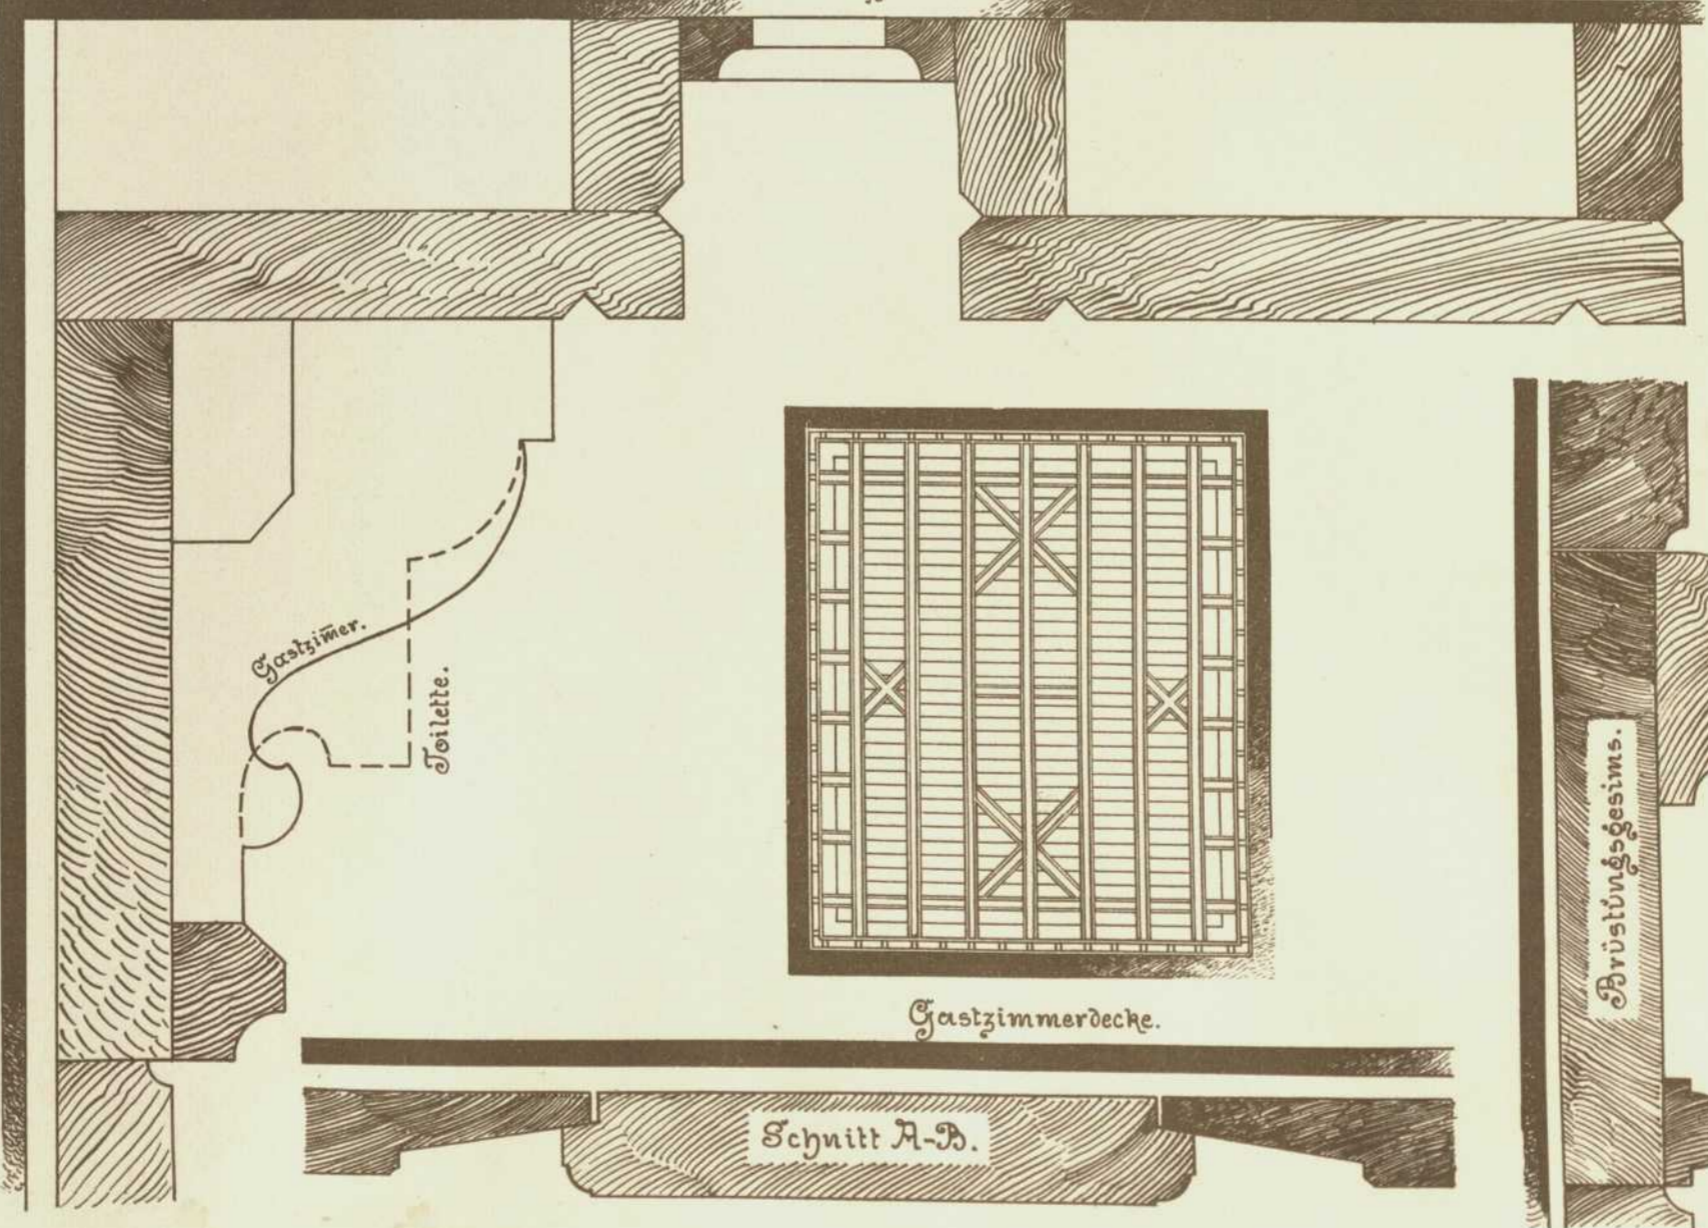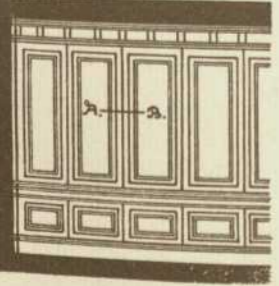


Gastzimmer.

Toilette.

Gastzimmerdecke.

Schnitt A-B.

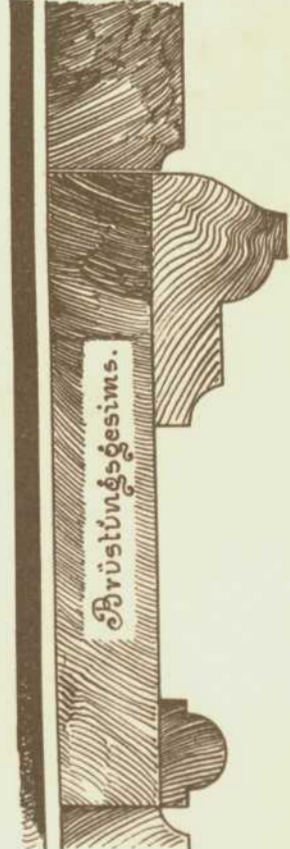

Stützevertäfelung.