



Diele im Besitze des Herrn Reichskanzlers in Wiesbaden.

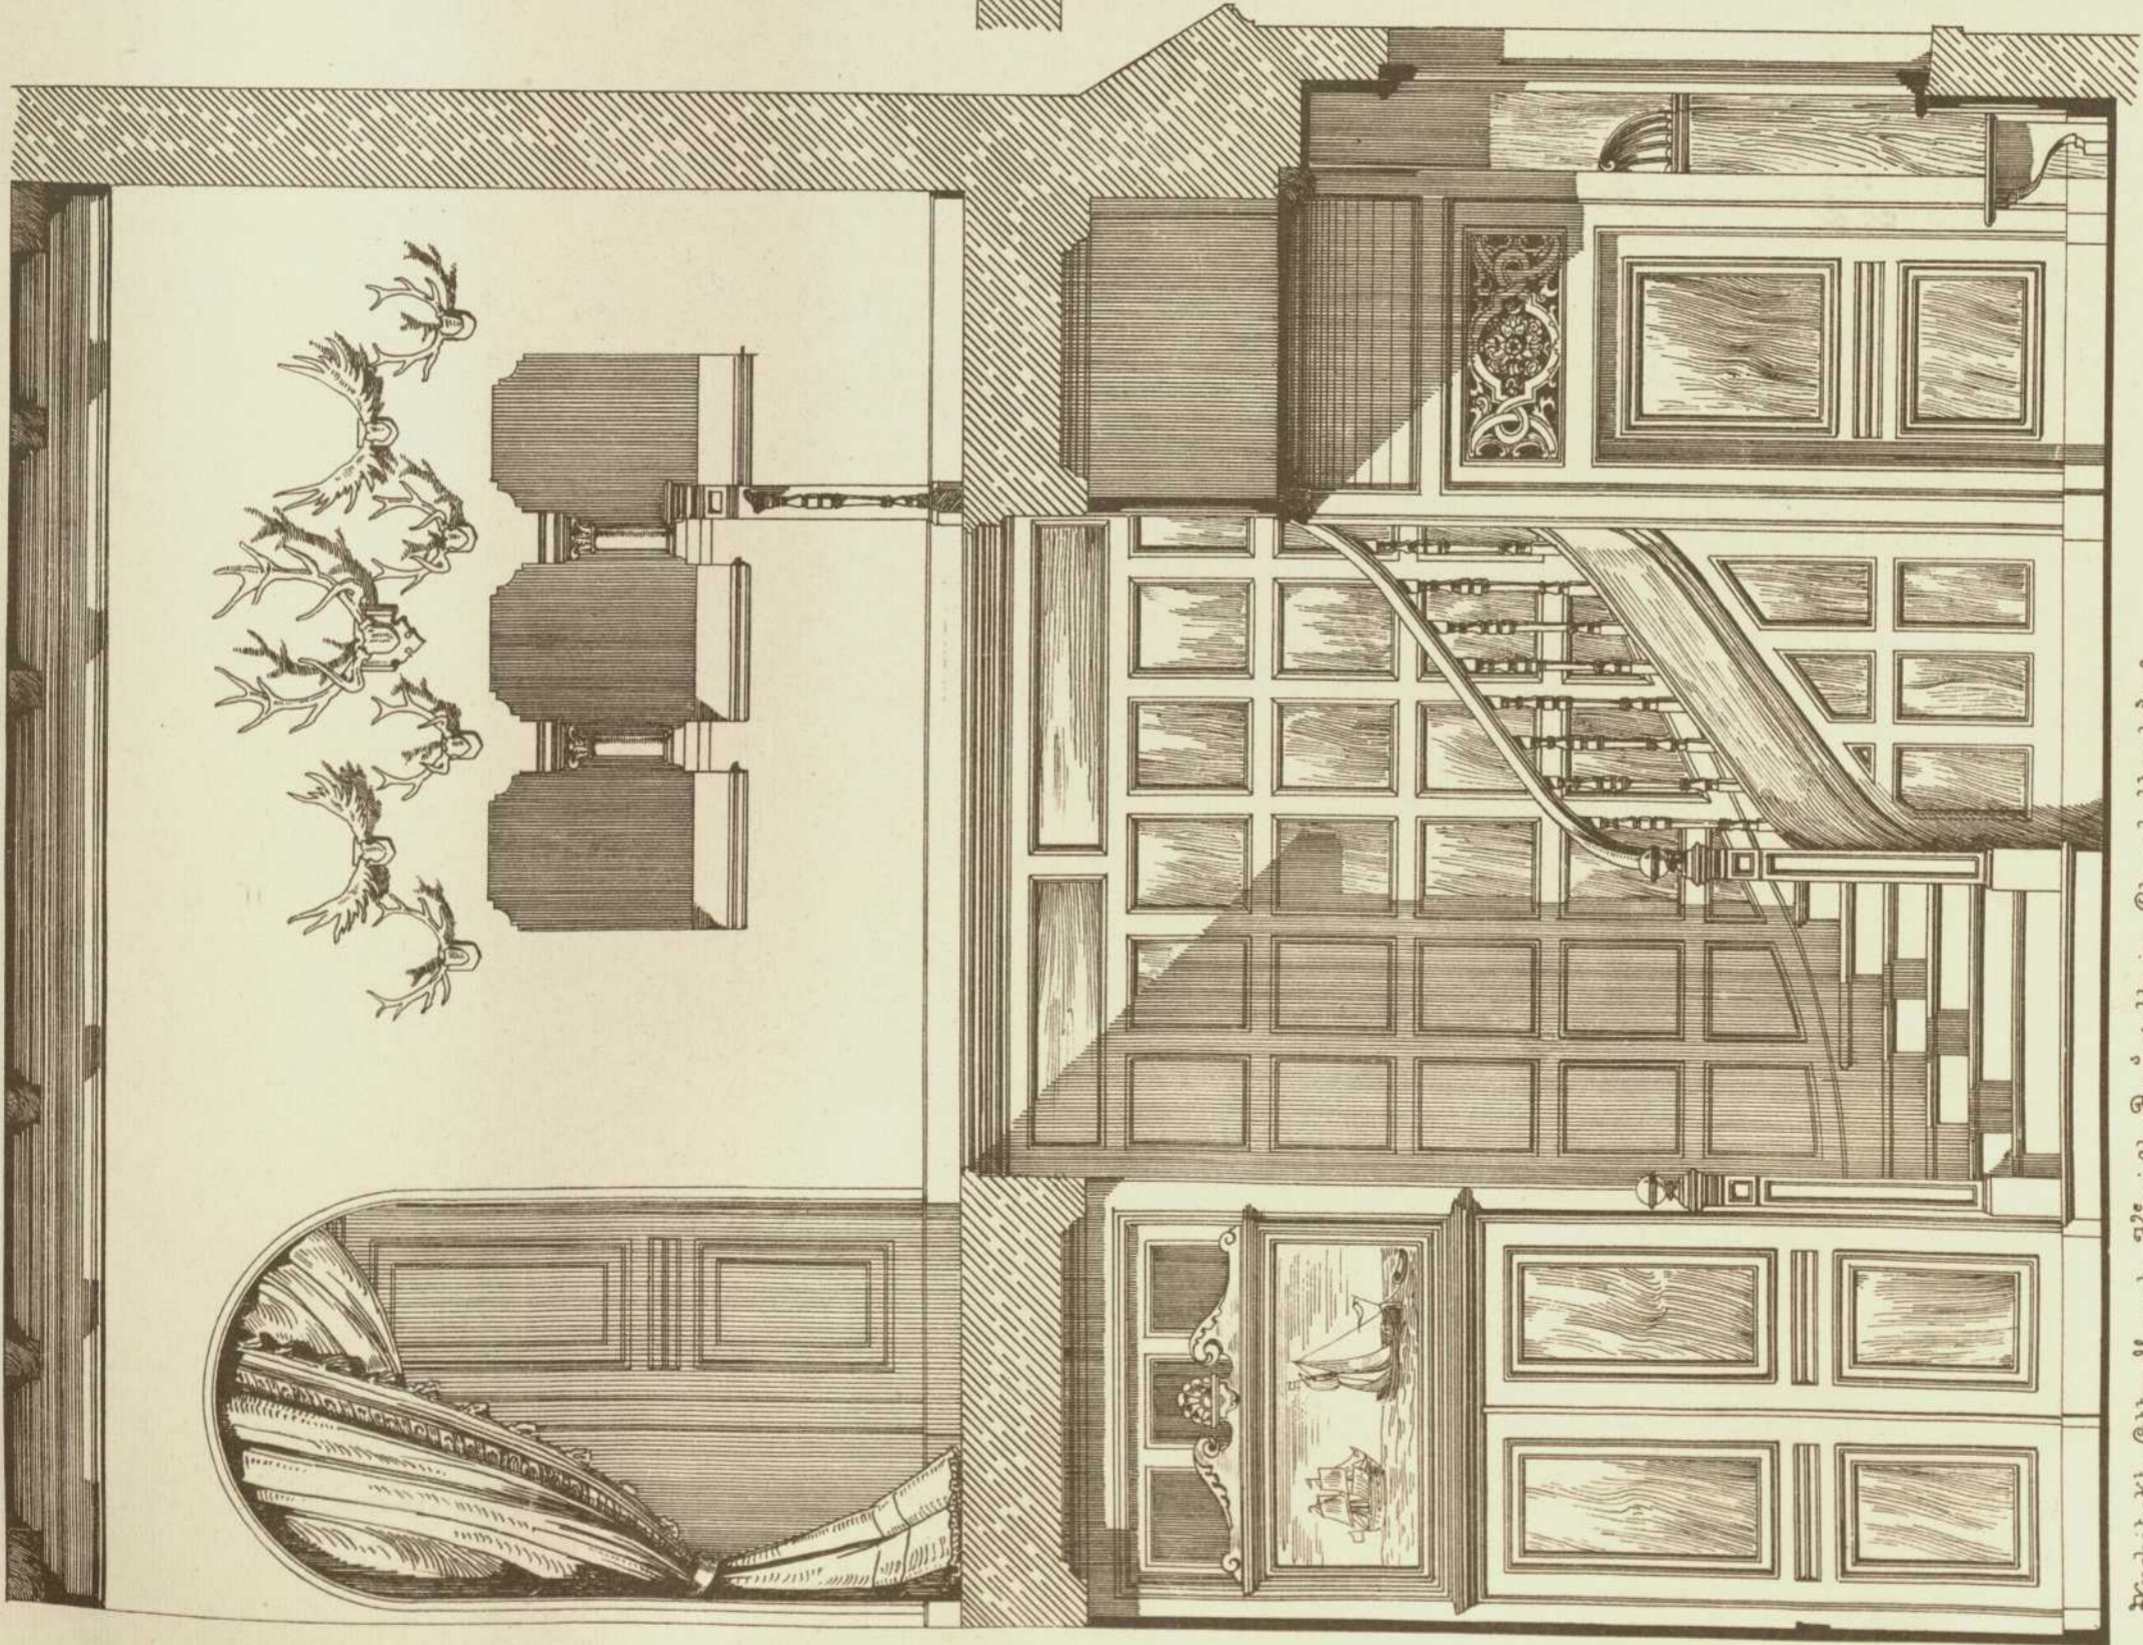

Architekt: Otto March, Königl. Bauarch. in Charlottenburg.

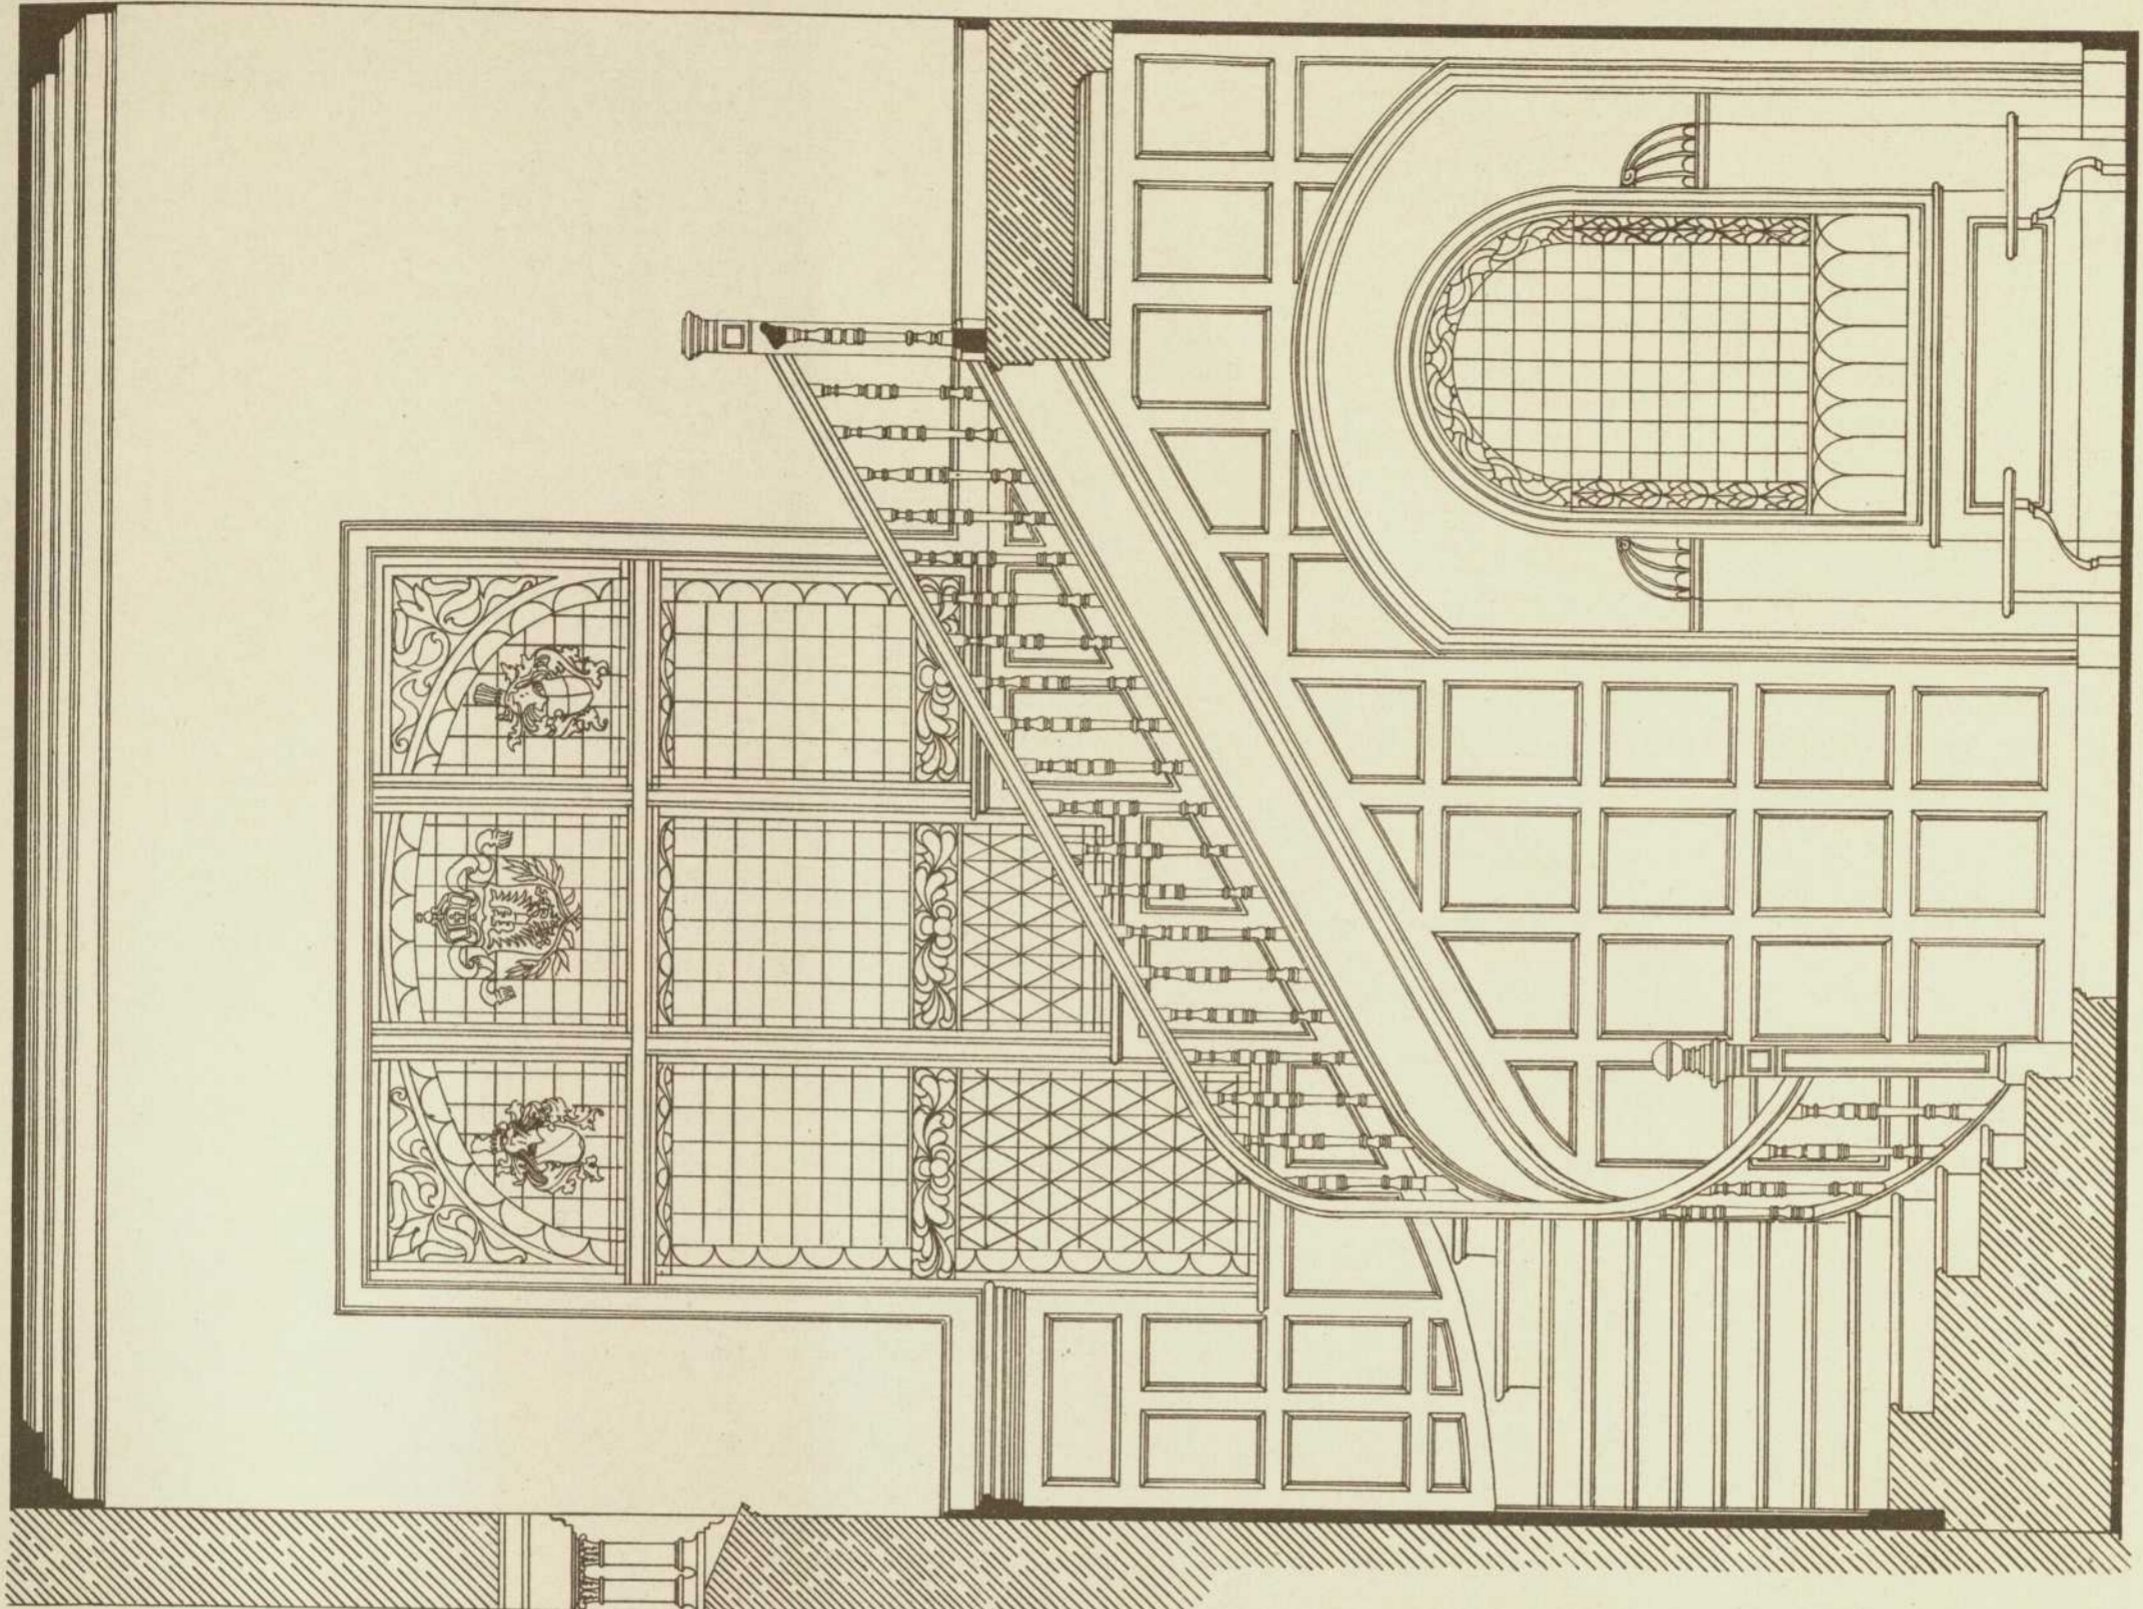

5,00 Mtr. 0,50 Mtr. 1 Mtr. 2 Mtr. 3 Mtr.

Verlag von Konrad Wittwer in Stuttgart.

Lith. Anst. v. A. Gatterricht.