



Langwand der Diele.


Diele im Hause „Lipperheide“  
in Berlin. (siehe auch Taf. 22.)

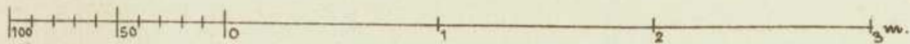

Architekt: Prof. Eugen Bischoff  
in Karlsruhe 1870.

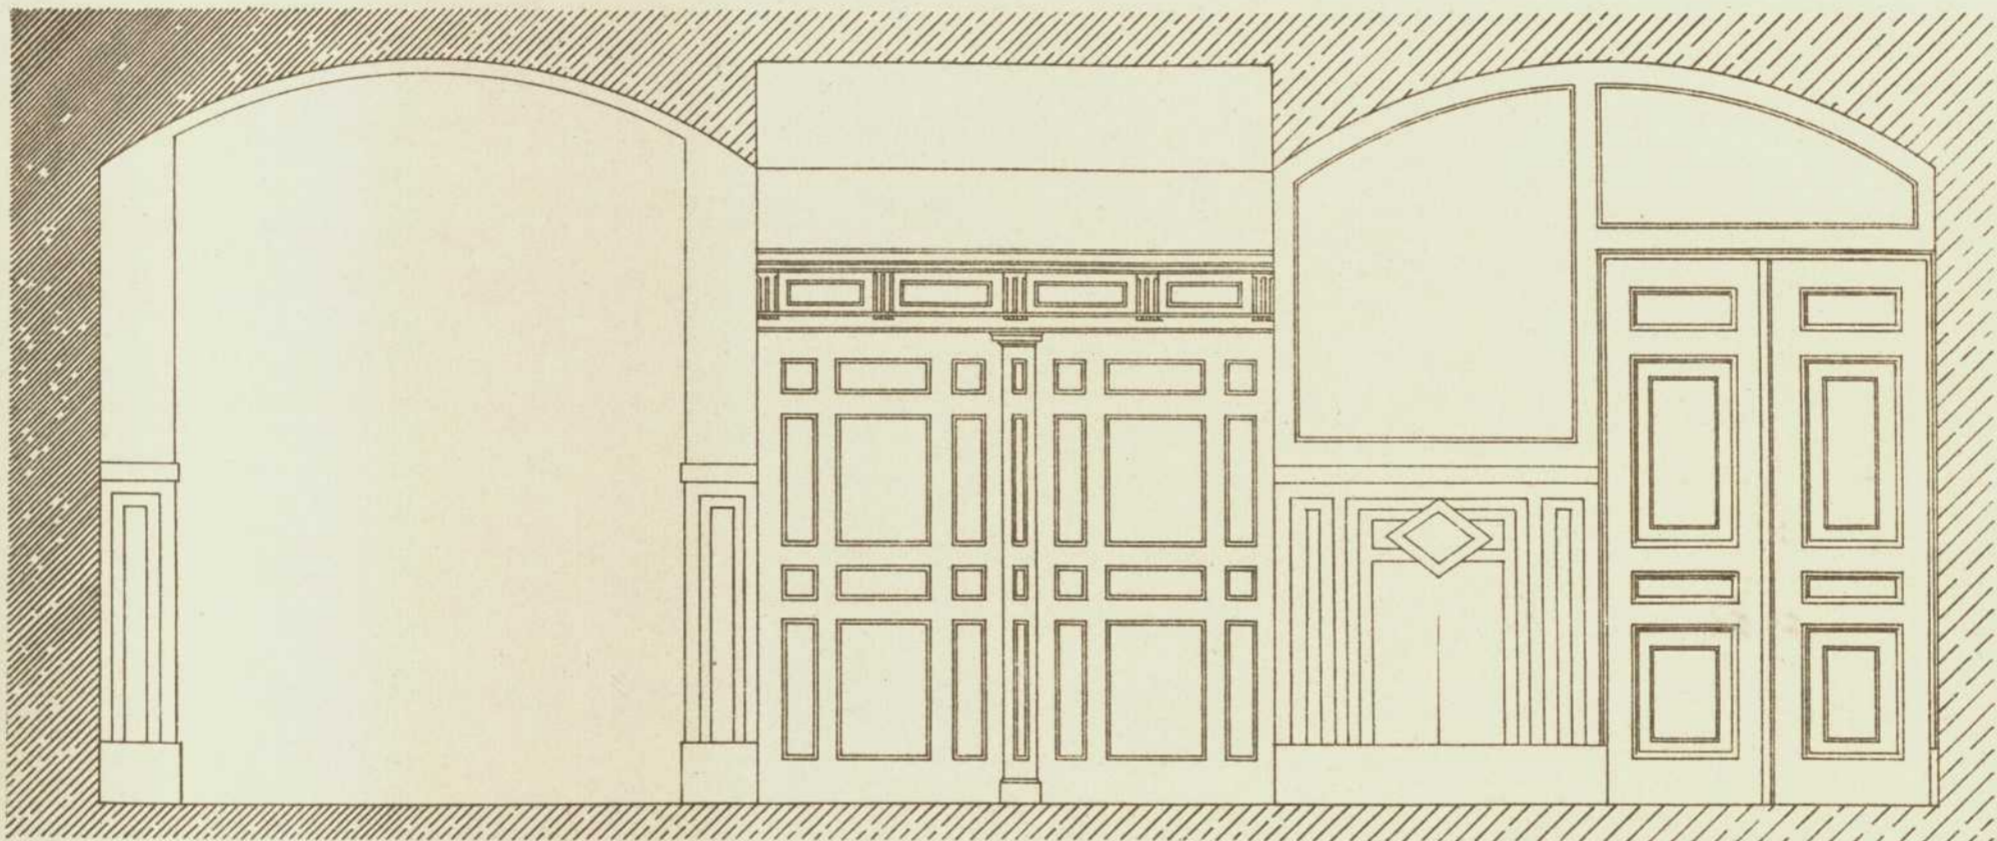

Drei Wände des Vorräumcs.

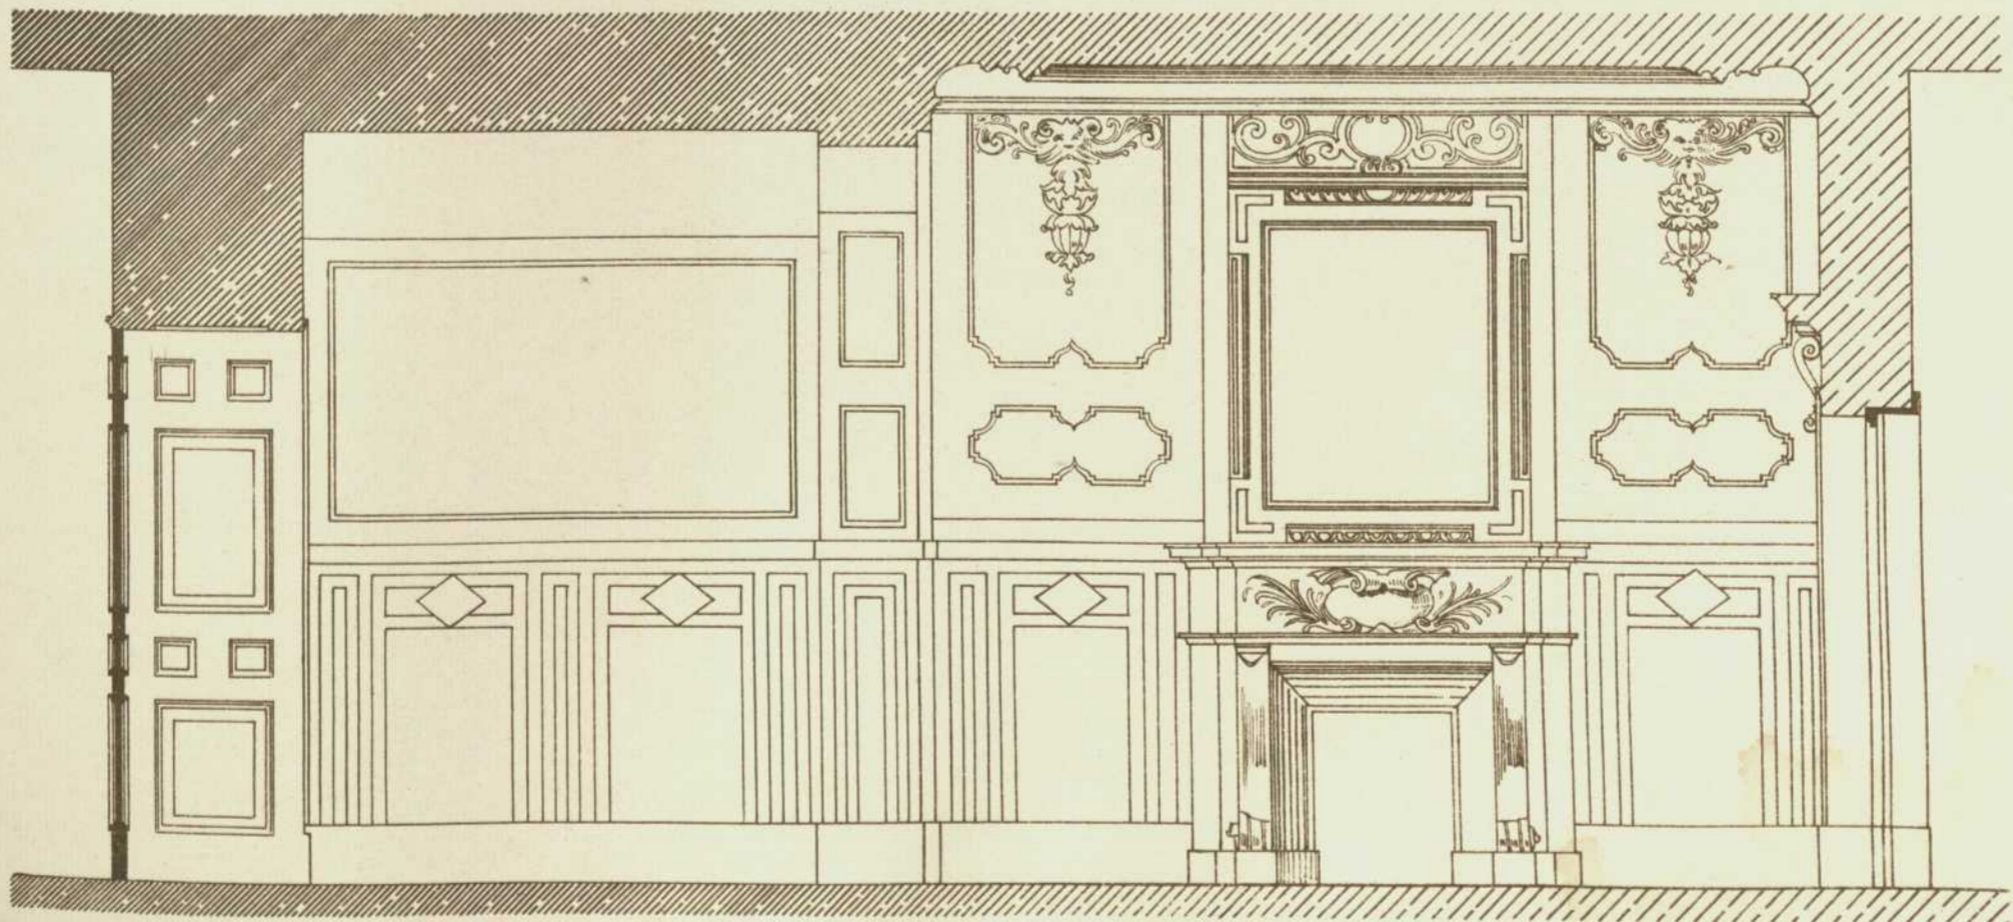

Vierte Wand des Vorräumcs.

Schmalwand der Diele.