



Thüren im Kaiserse. Bismarckstrasse No. 29.
zu Lehrstube i/II.

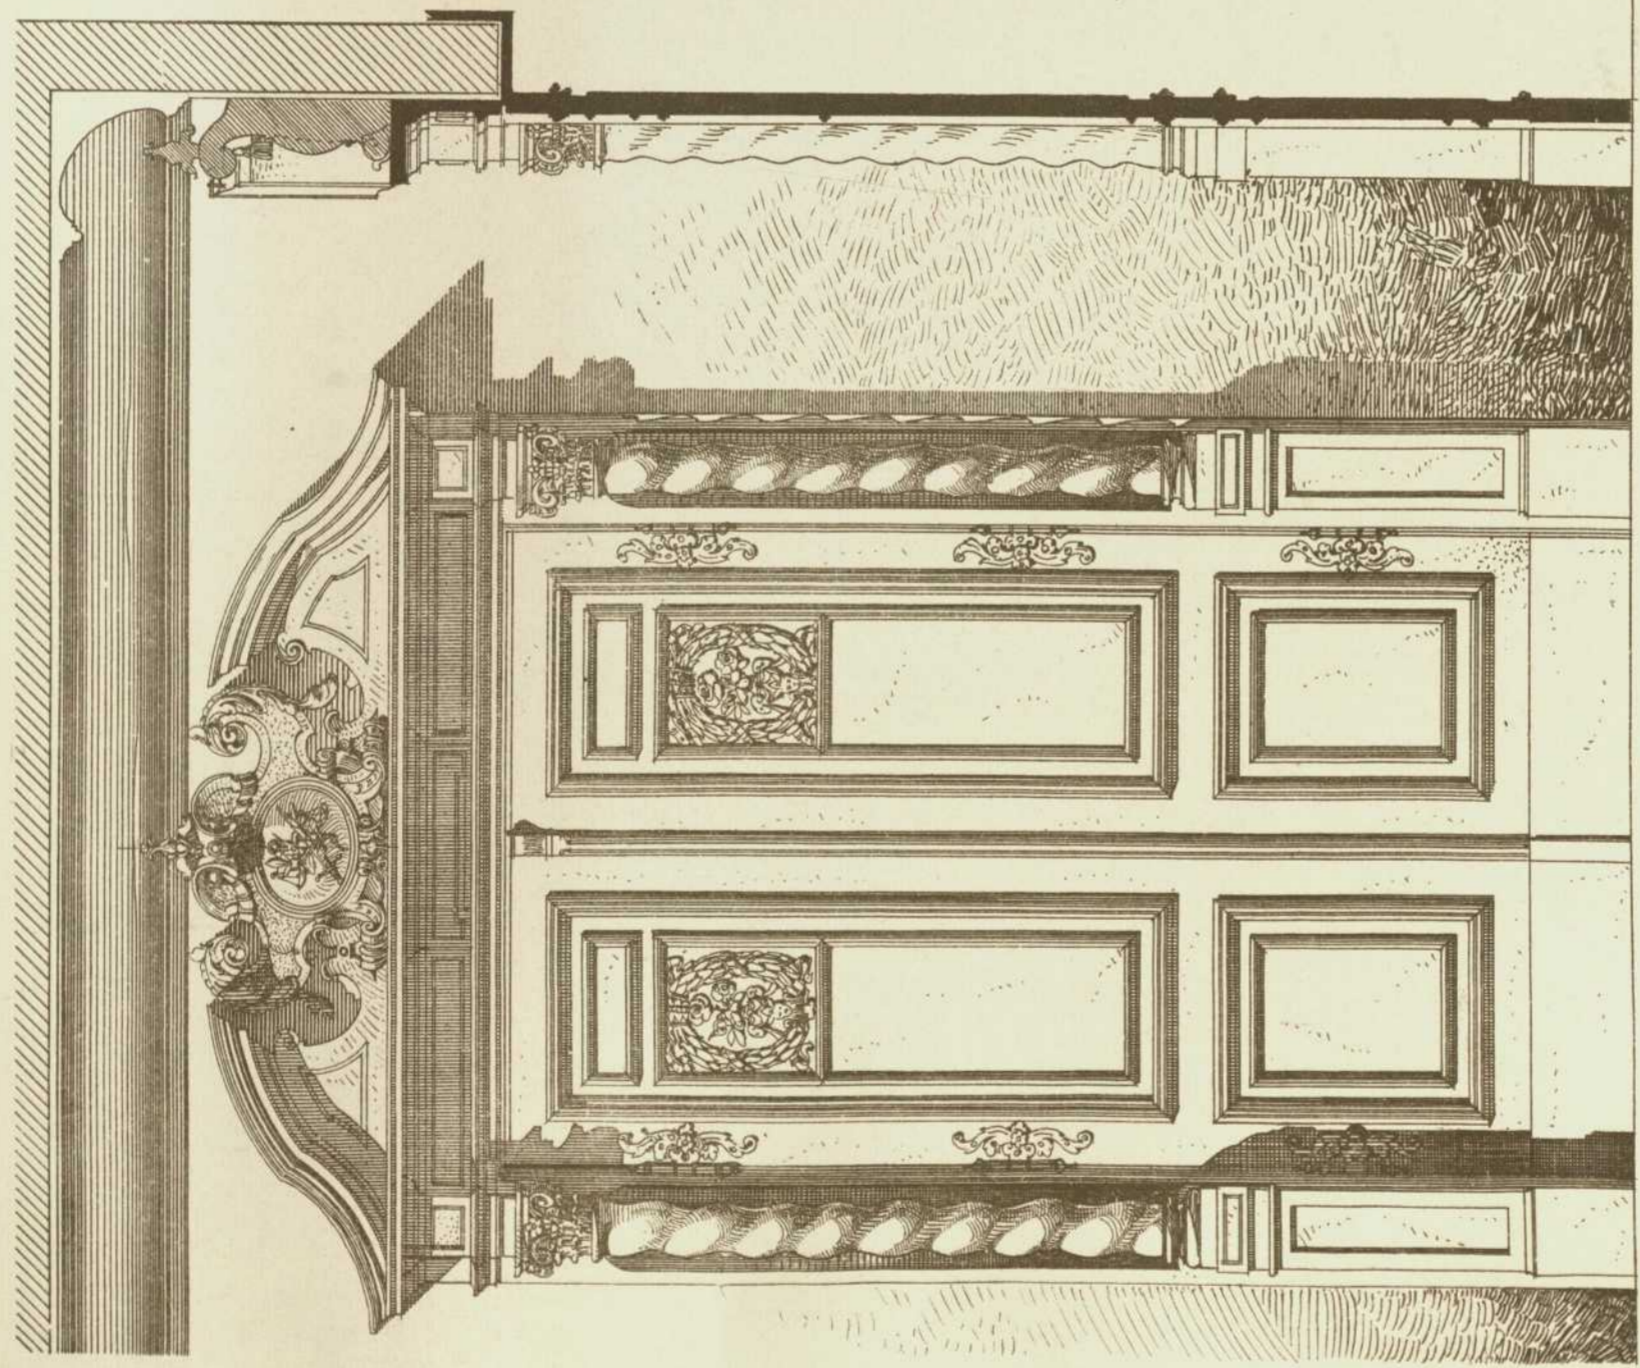

Thüre im Herrenzimmer.

Architekt: Professor Ludwig Schreyer
in Lehrstube.

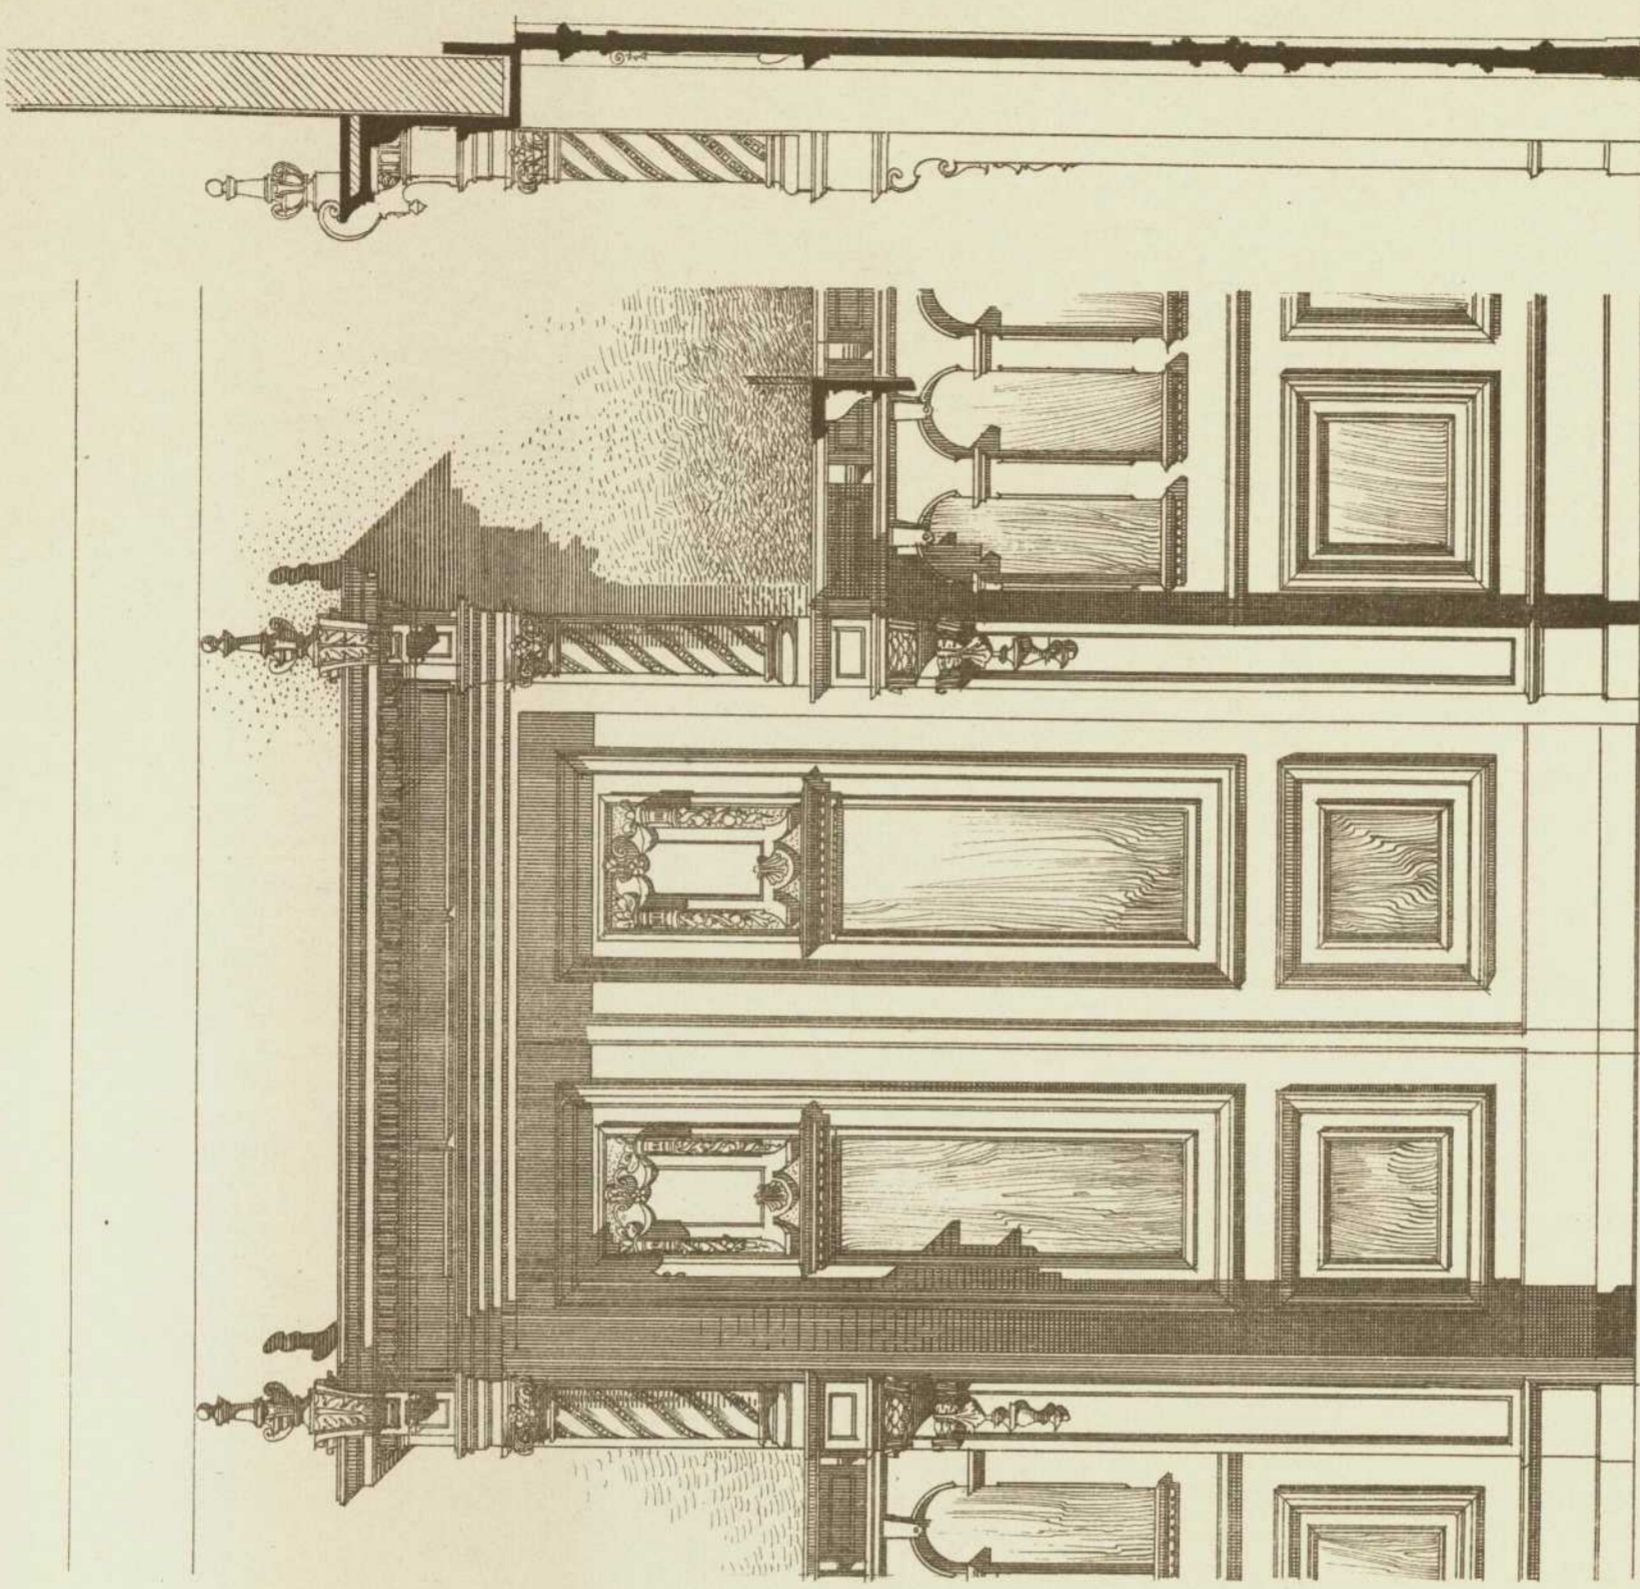

Thüre im Esszimmer.

Verlag von Konrad Wittwer in Stuttgart.

Lith. Anst. v. A. Gatterricht.