




Stützdecke im Billardzimmer

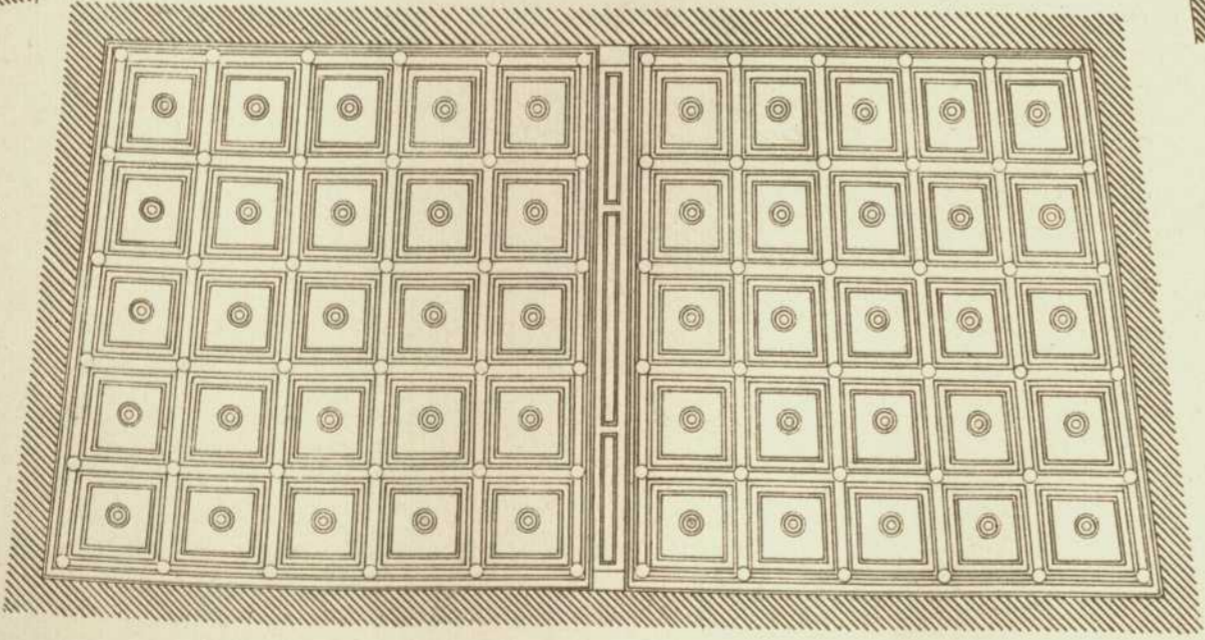

Grundriss des Billardzimmers

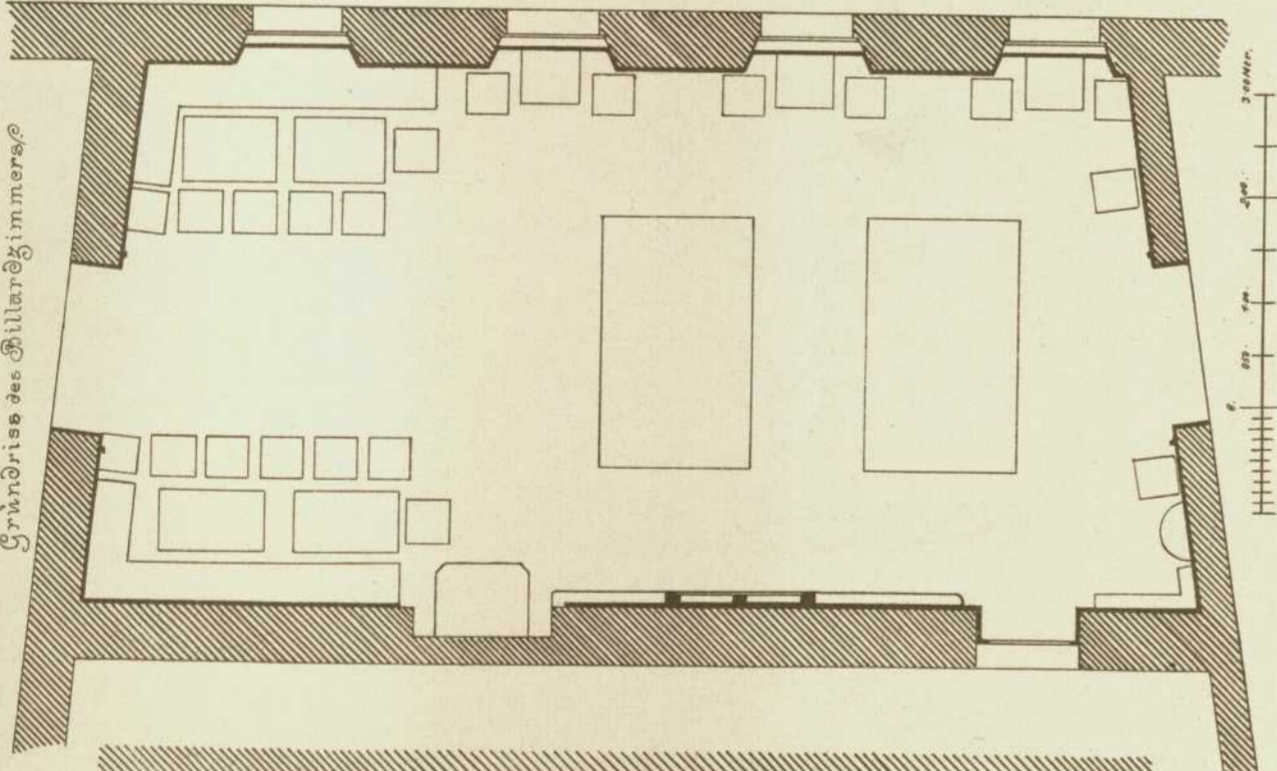


Fensterwand des Billardzimmers

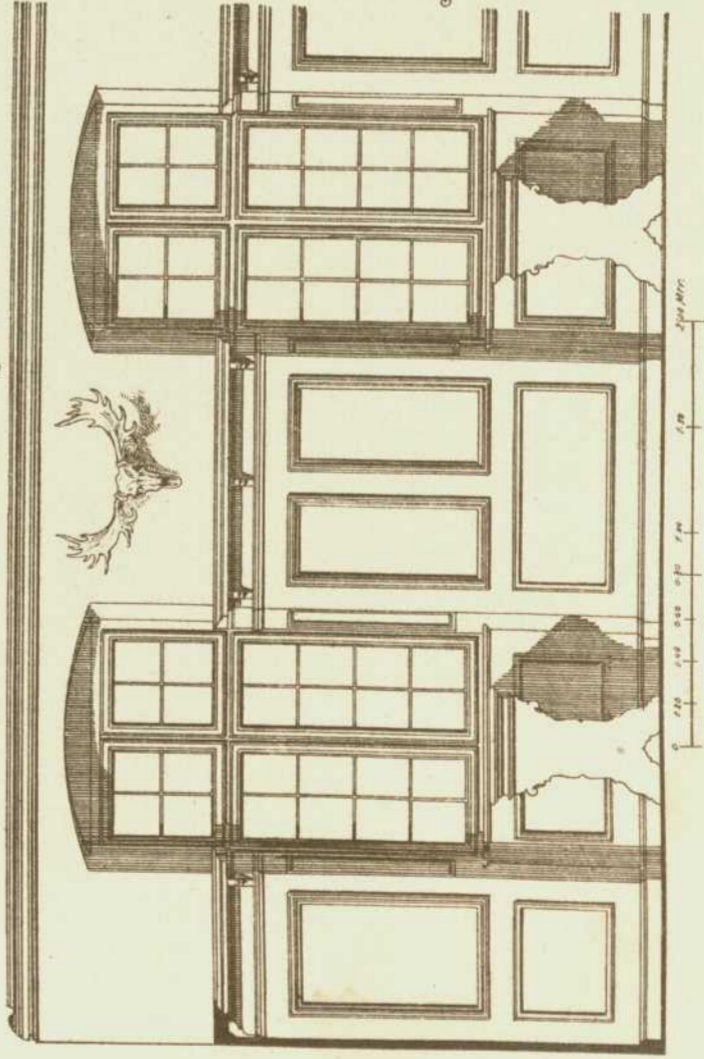

Restitutionsgebäude
des Herrn Fabrikant Schaff
in Altenberg
auf dem Rasen zwischen
Schichten: S. Will & C. Seeg.
in Altenberg
(siehe auch Taf. 25.)

Innenansicht der Fenster im großen Saale

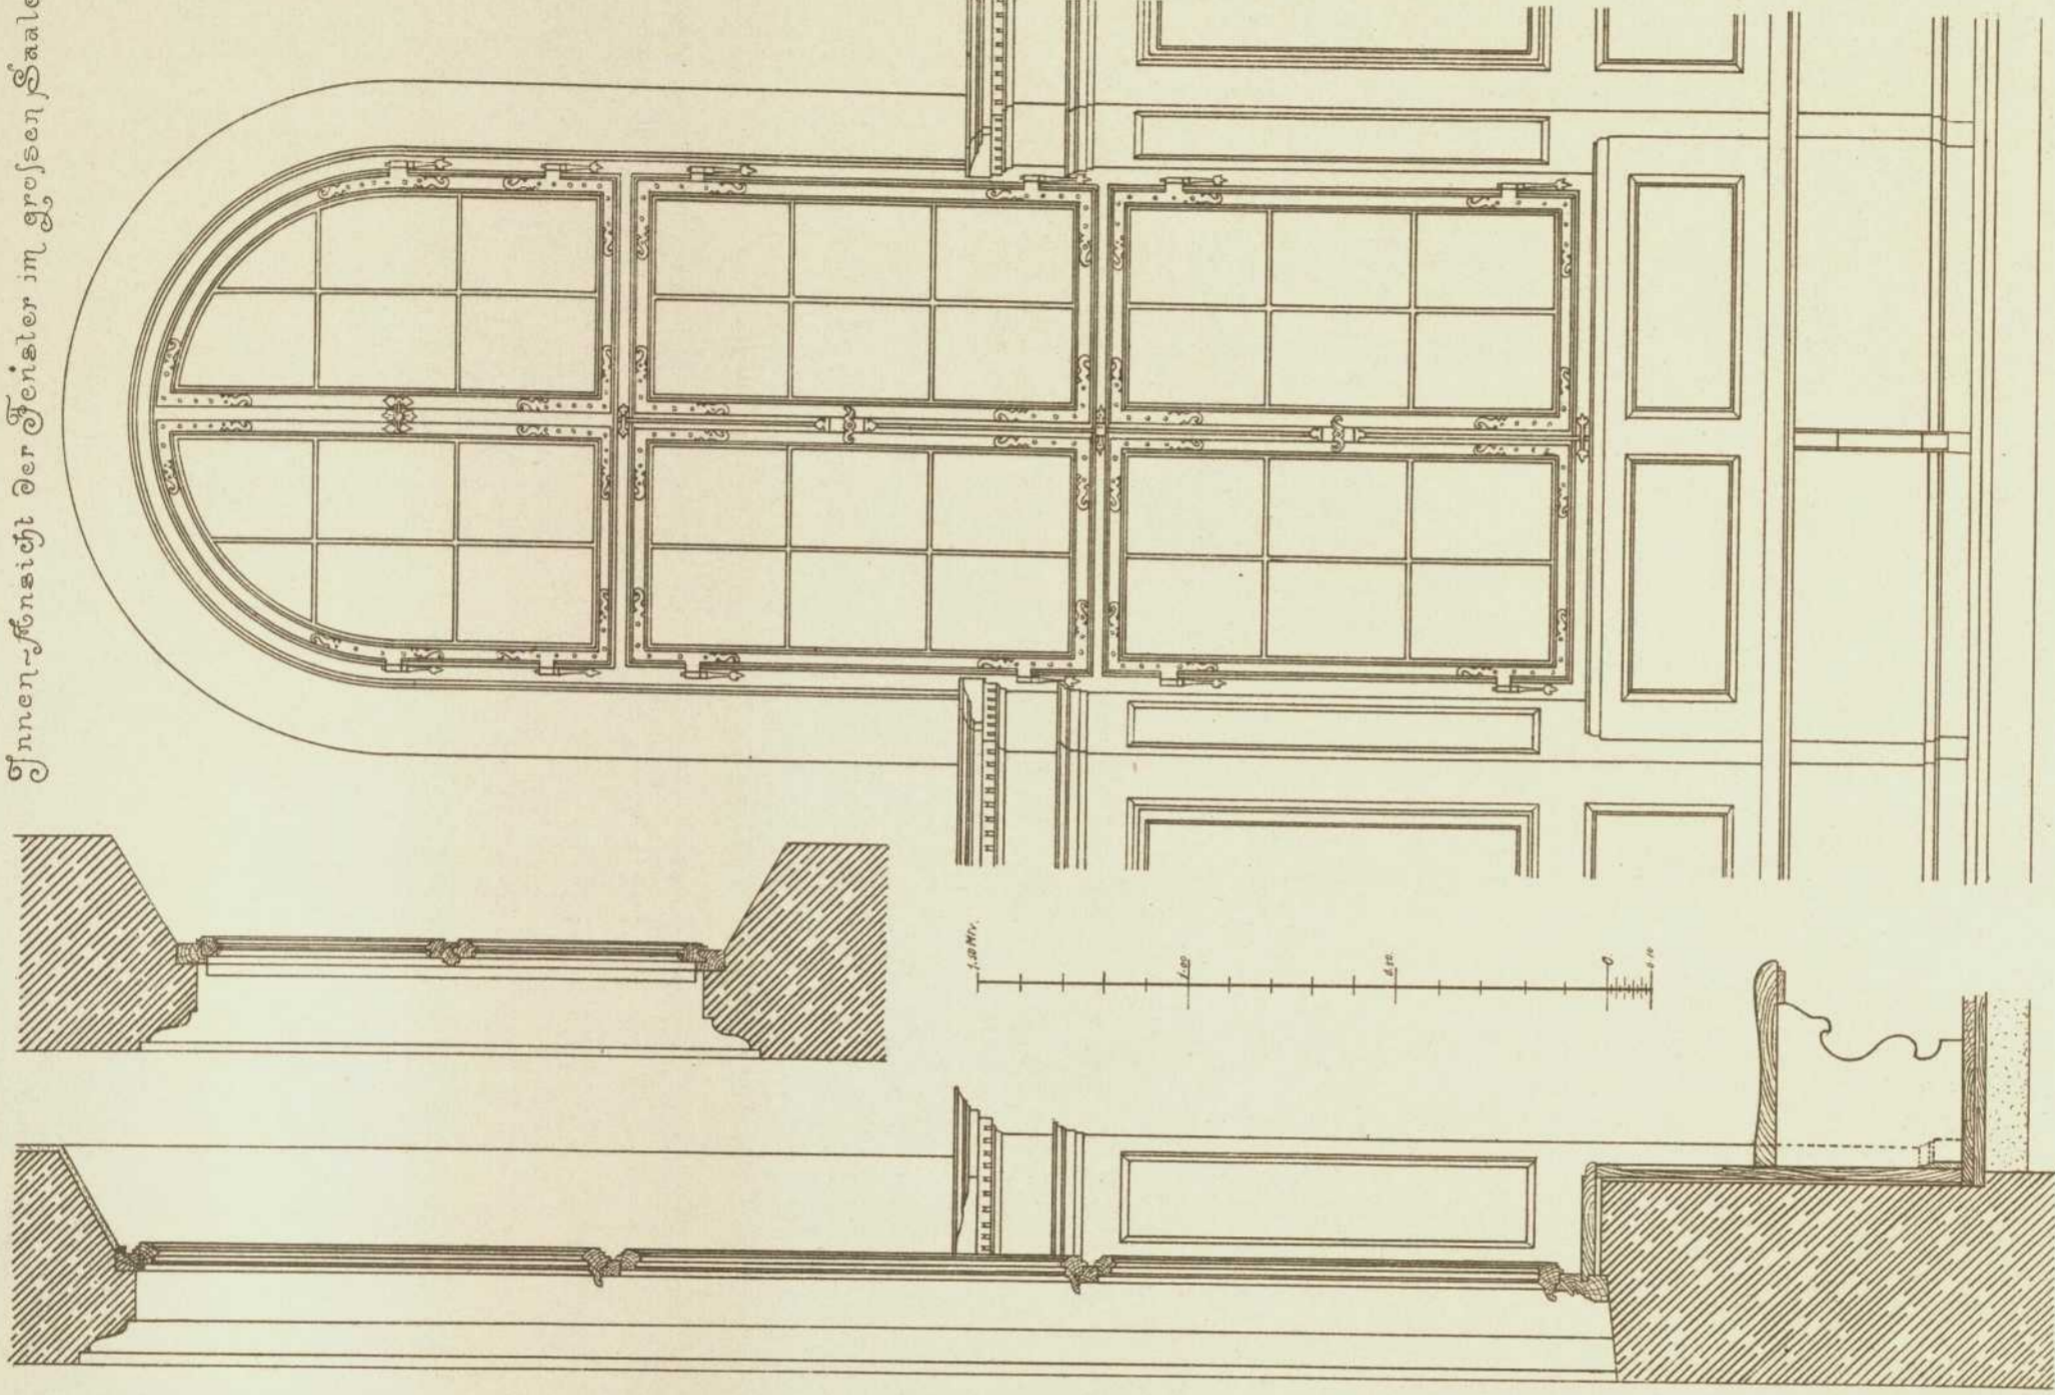

Verlag von Konrad Wittwer in Stuttgart.

Lith. Anst. v. A. Gattericht.