
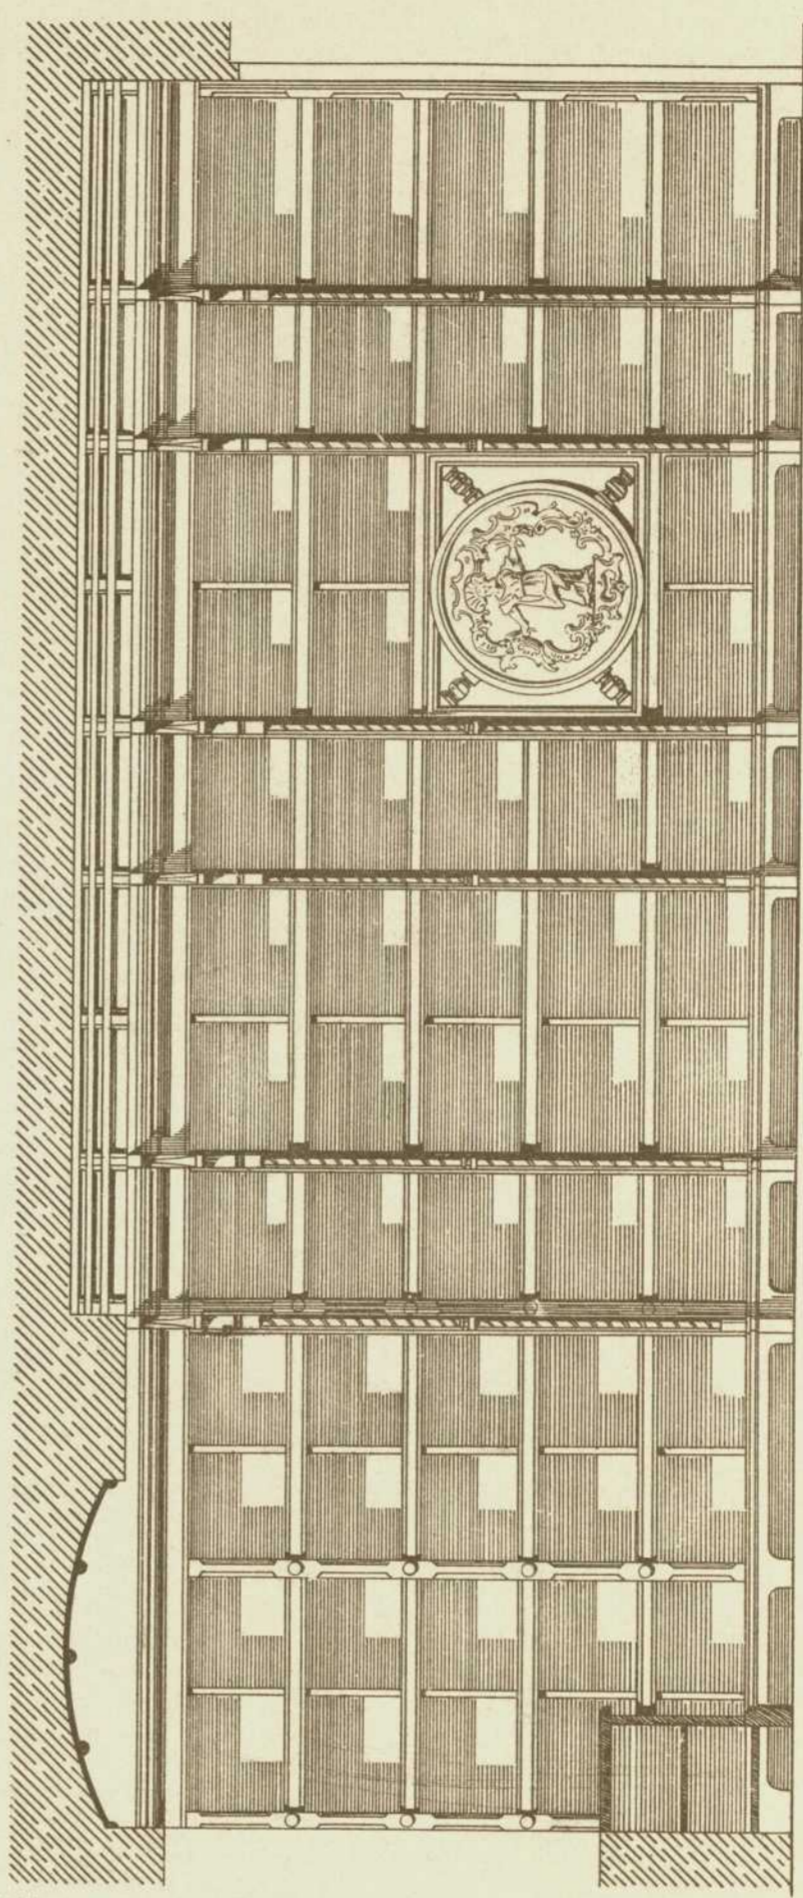
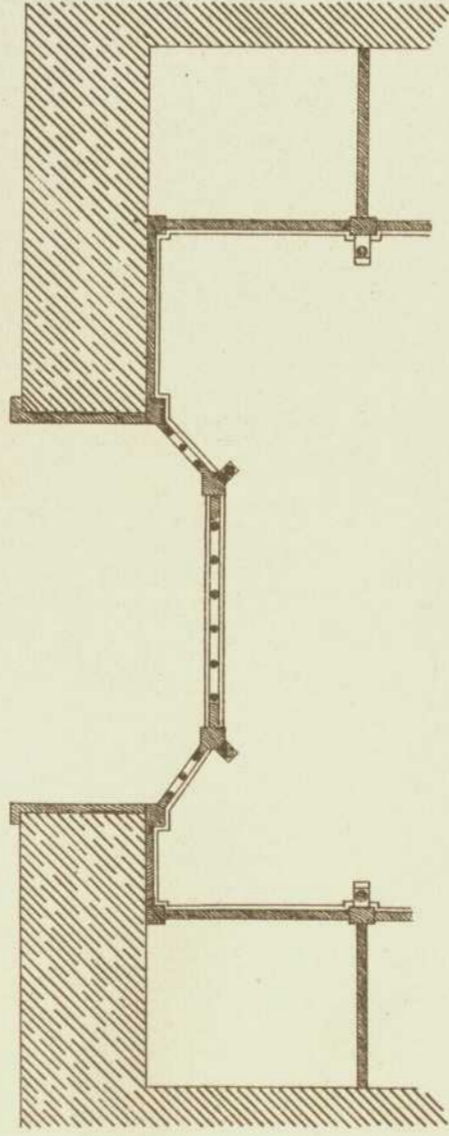


Weinkeller
im Hause des Herrn
Commerzienrats v. Saenecke
in Hannover
Architekt: Professor Dr. Haupt (Hannover)

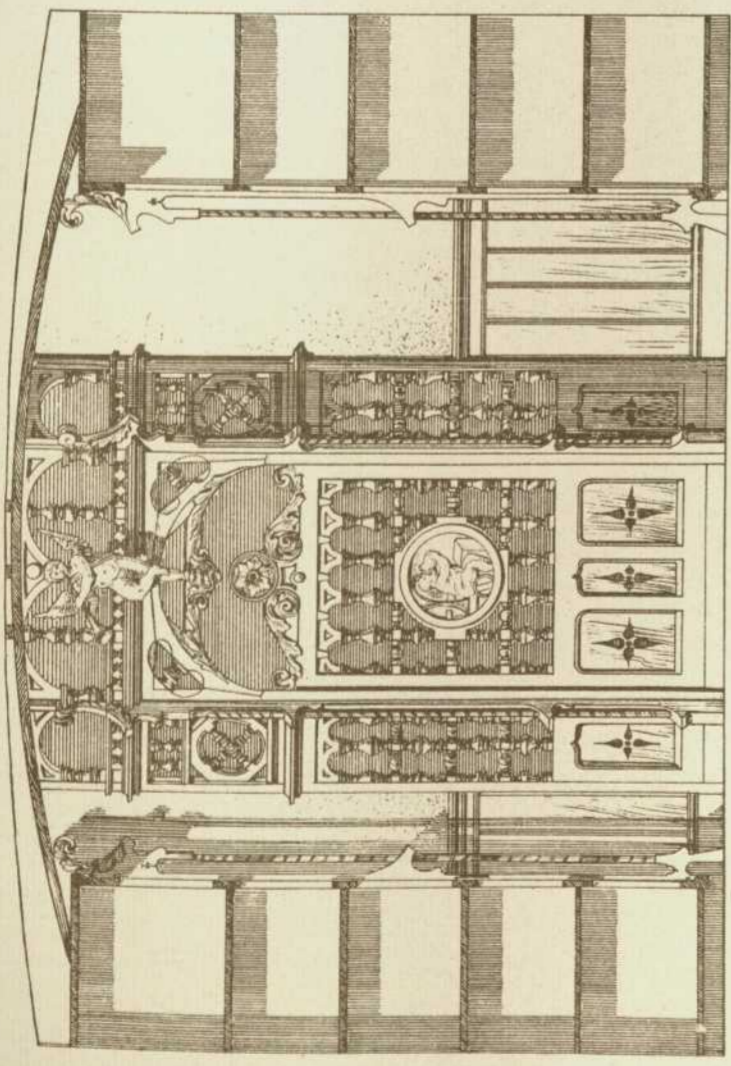

Verlag von Konrad Wittwer in Stuttgart.

Lith. Anst. v. A. Gatternicht.