

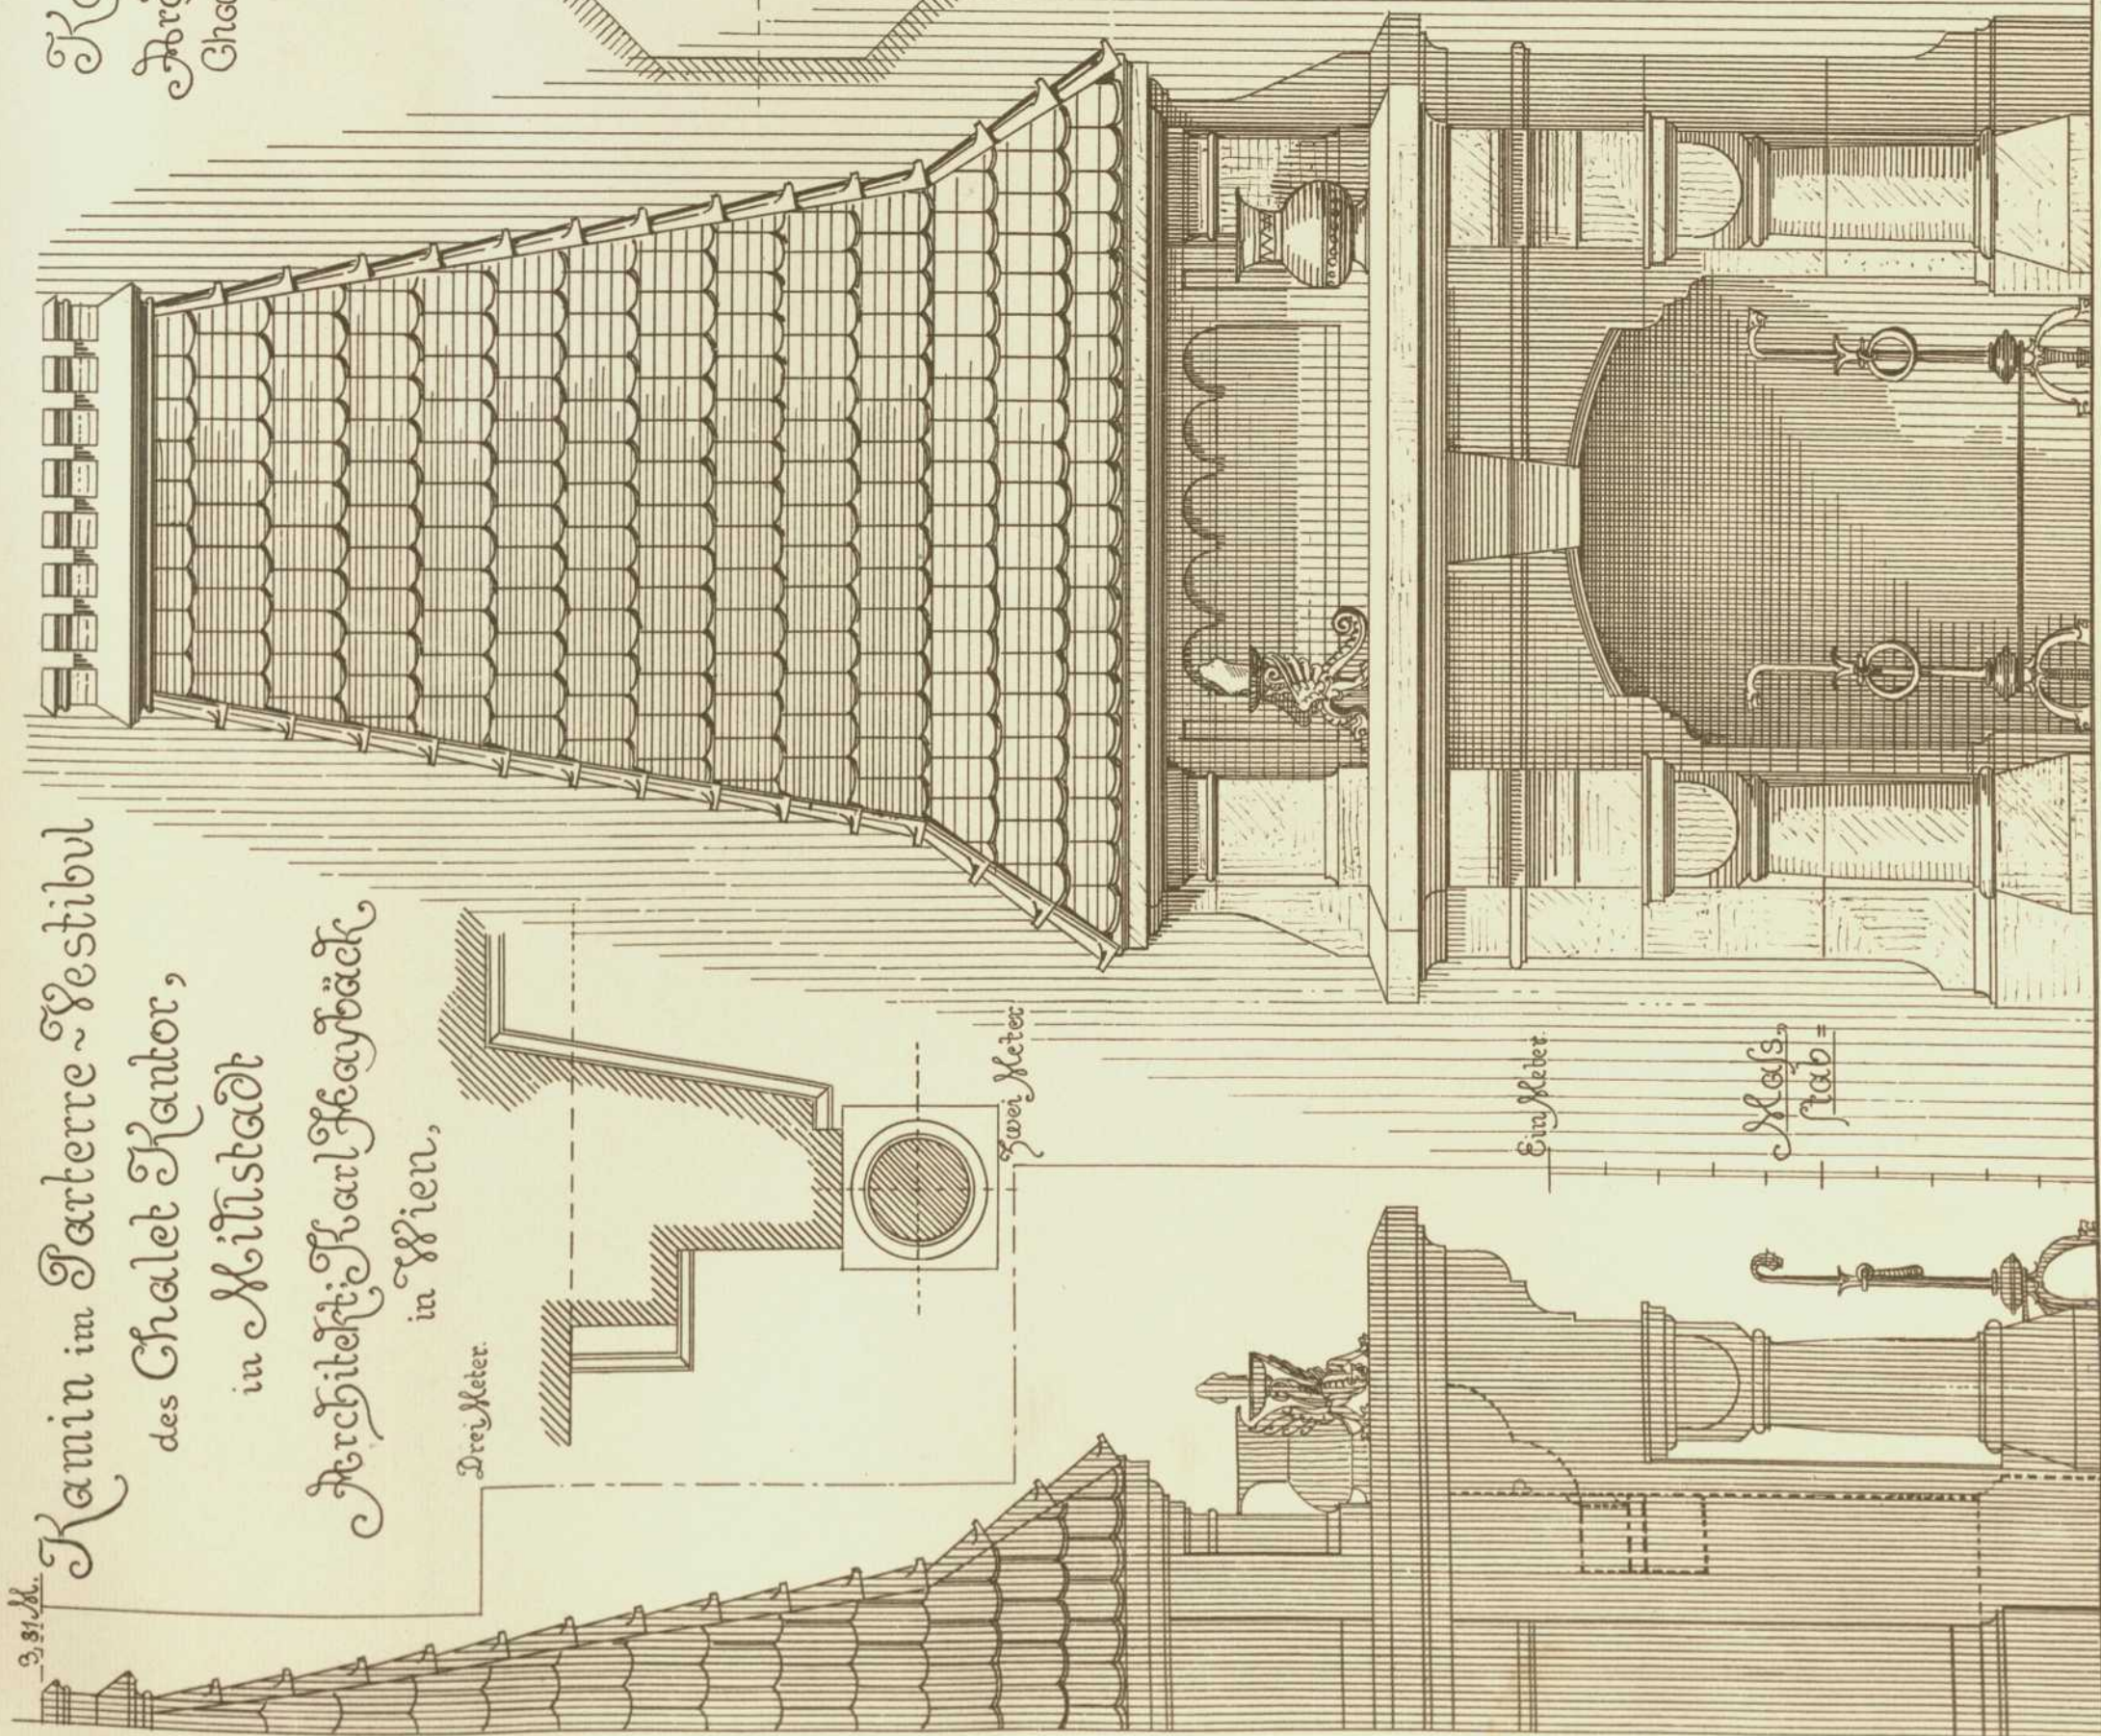
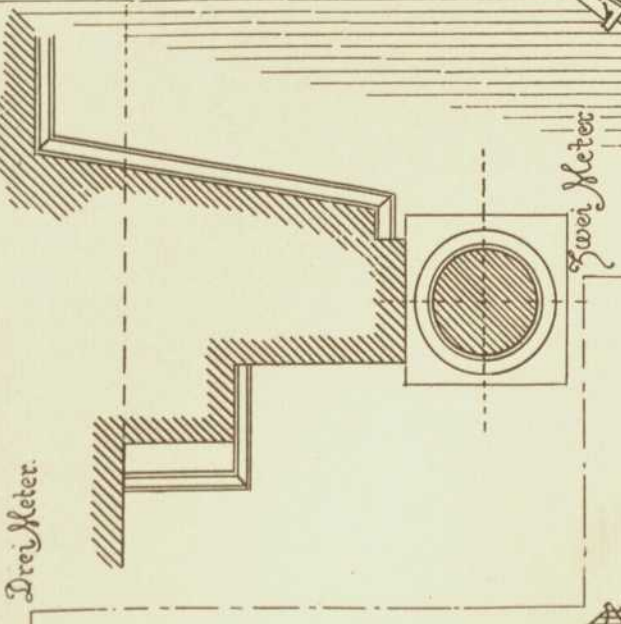


Kamin im Parterre Vestibul  
des Chalet Kantor,  
in Miltstadt  
Architekt: Karl Heugbäck  
in Wien,

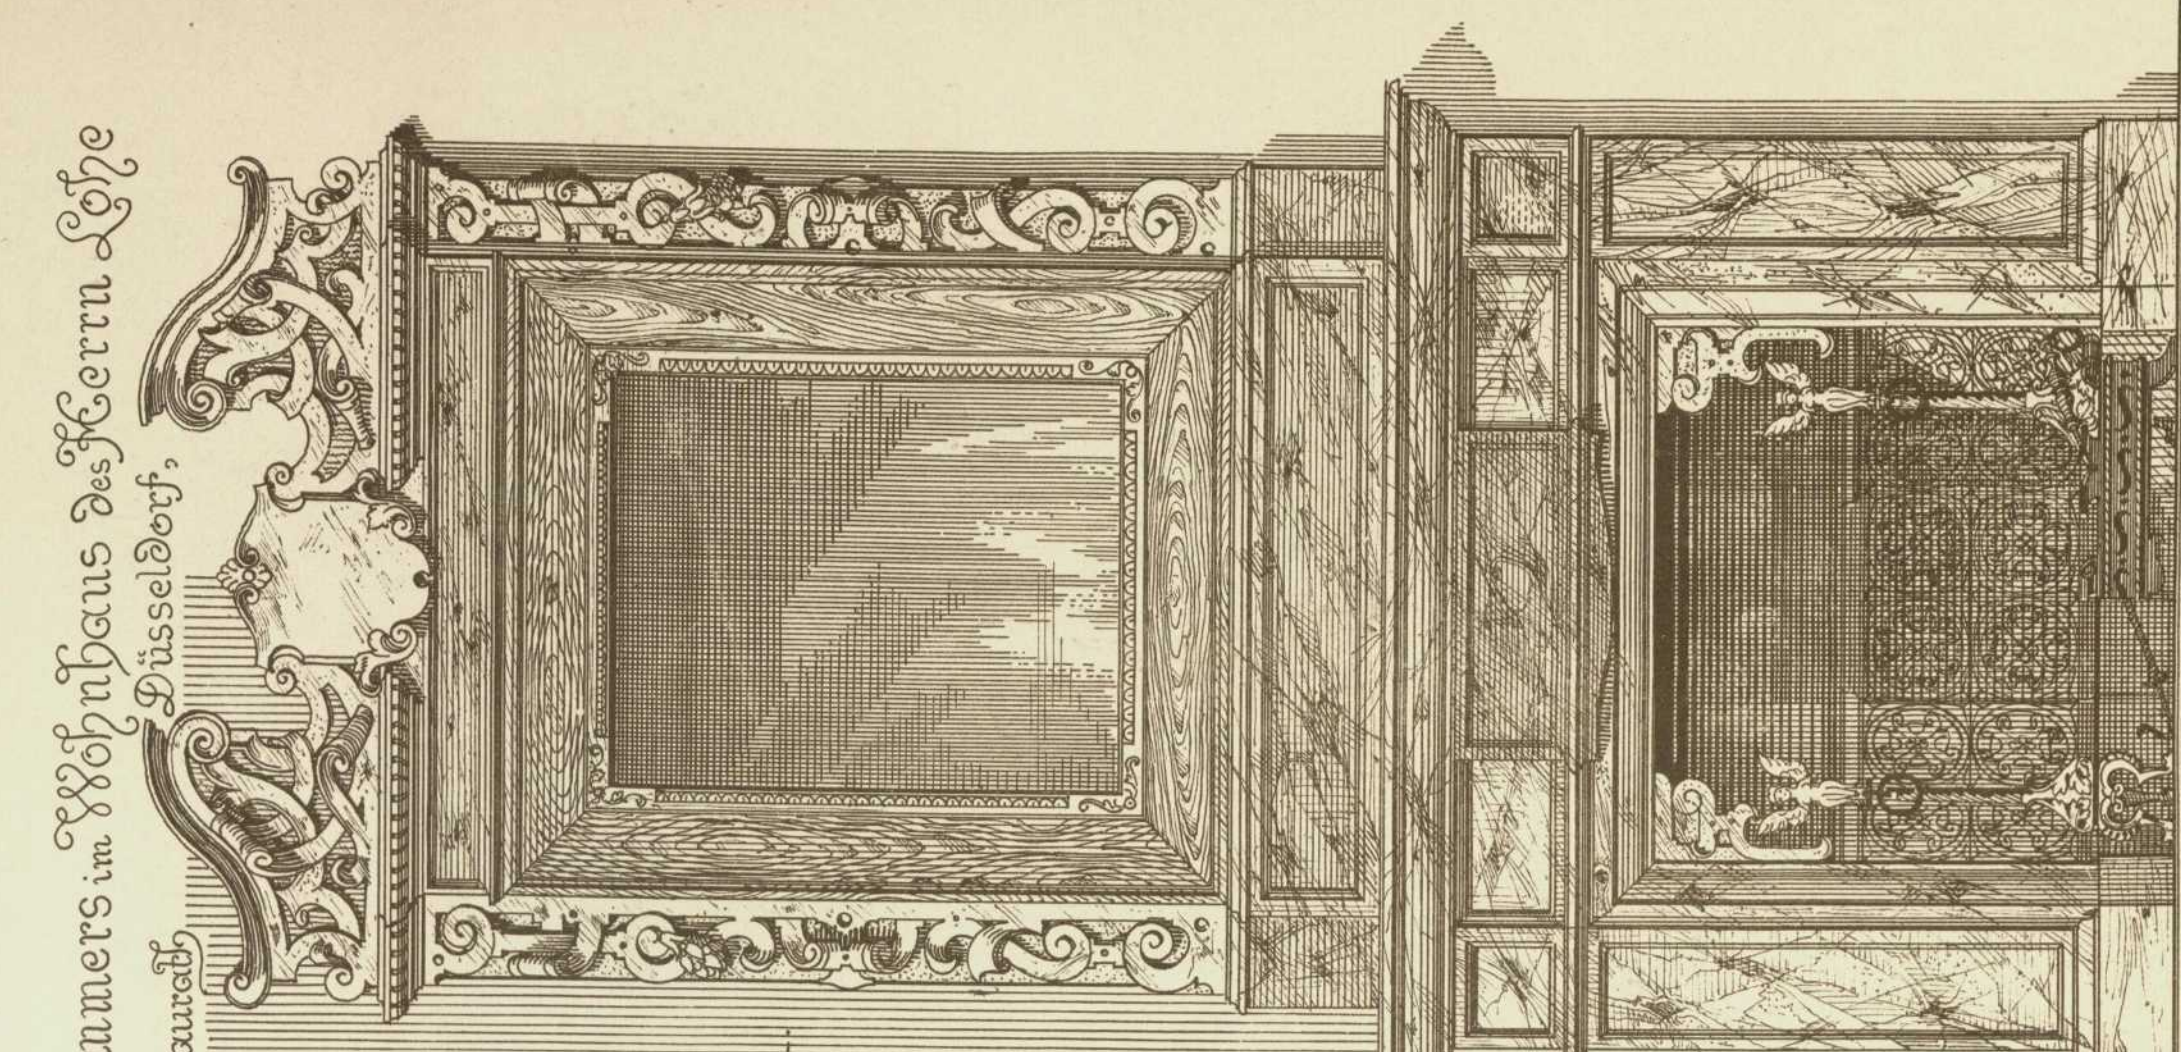

Ein Meter  
Klasse  
Stab =

Kamin des Herrengimmers im Hofhaus des Herrn Löhle  
Arch: O. Karch, Hl. Baurath  
Charlottenburg.

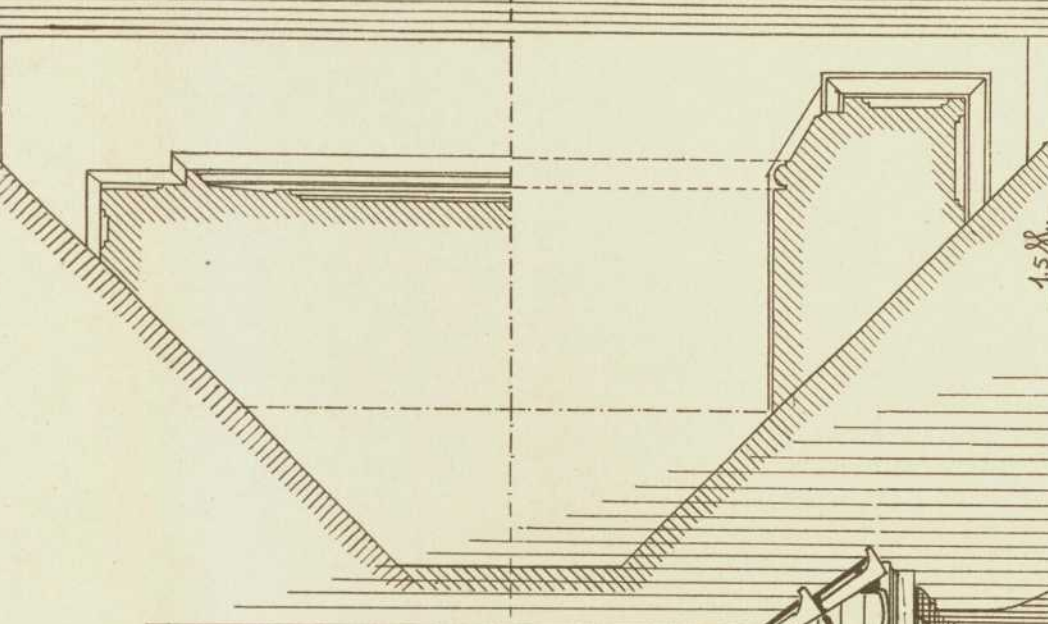

Ein Meter  
Mosaikstab

Verlag von Konrad Wittwer in Stuttgart.

Lith. Anst. v. A. Gattermicht.