
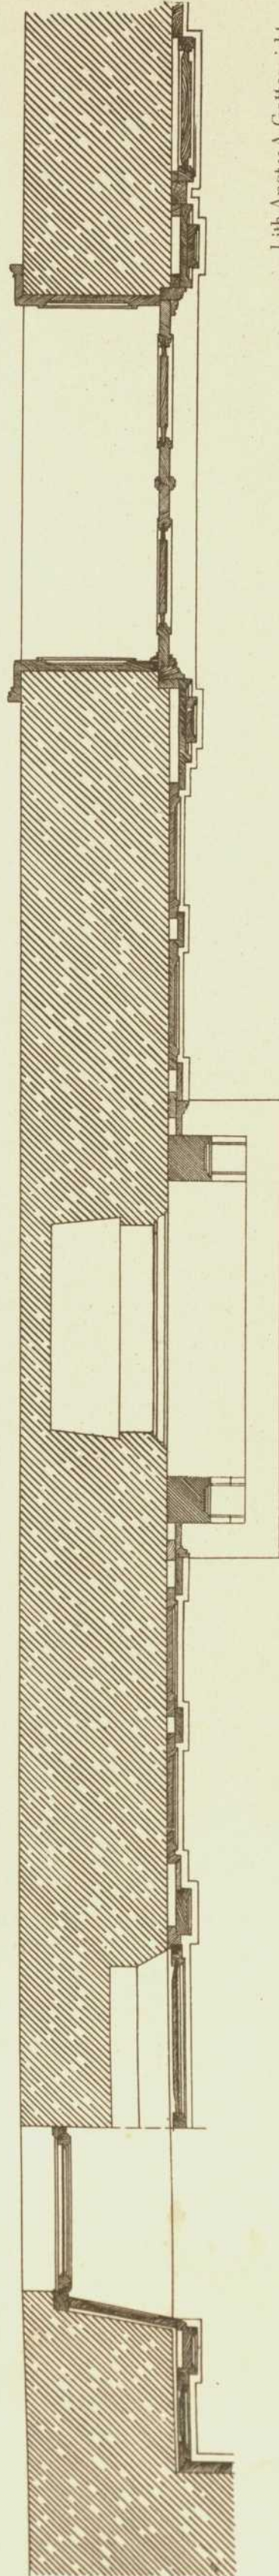


DER INNERE AUSBAU.

T. 39.

Speisezimmer im Schlosse des Herrn Fabrikant Meister in Kürnberg
Architekt: Otto Seegy in Nürnberg

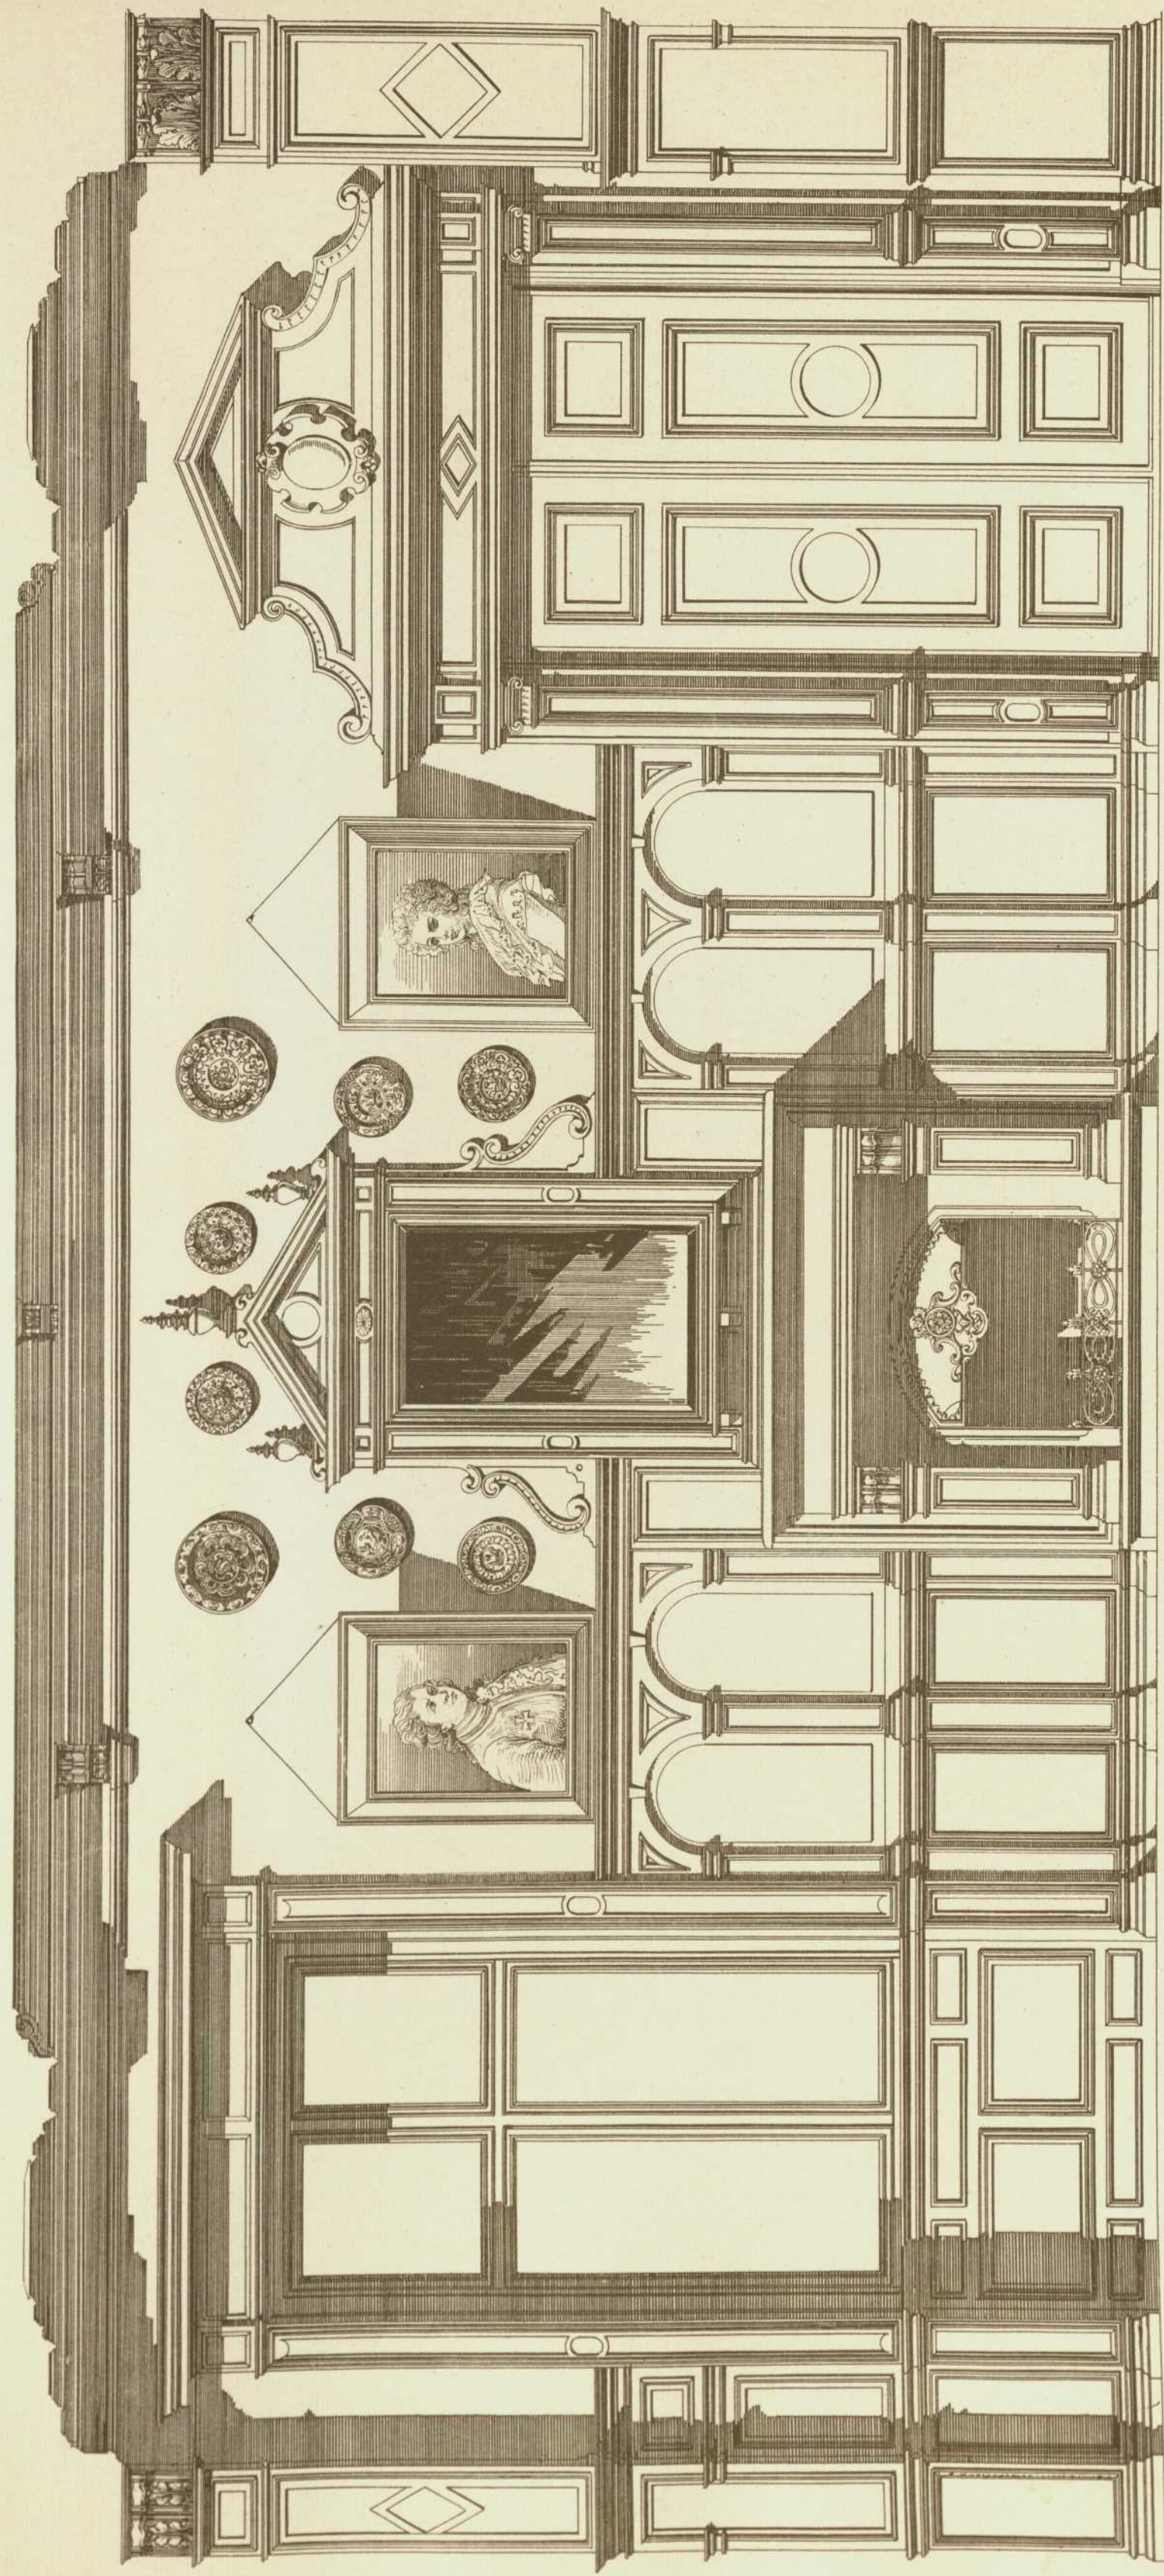

Verlag von Konrad Wittwer in Stuttgart.

Lith. Anst. v. A. Gatterricht.