

Speisesaal im Hause

„Arthur Jünglings“

in Schramberg

(württbg. Schwarzwald).

Architekt:


Professor Eugen Bischoff

Karlsruhe/B.


(siehe auch Tafel in Hefts.)

Ansicht

gegen Osten

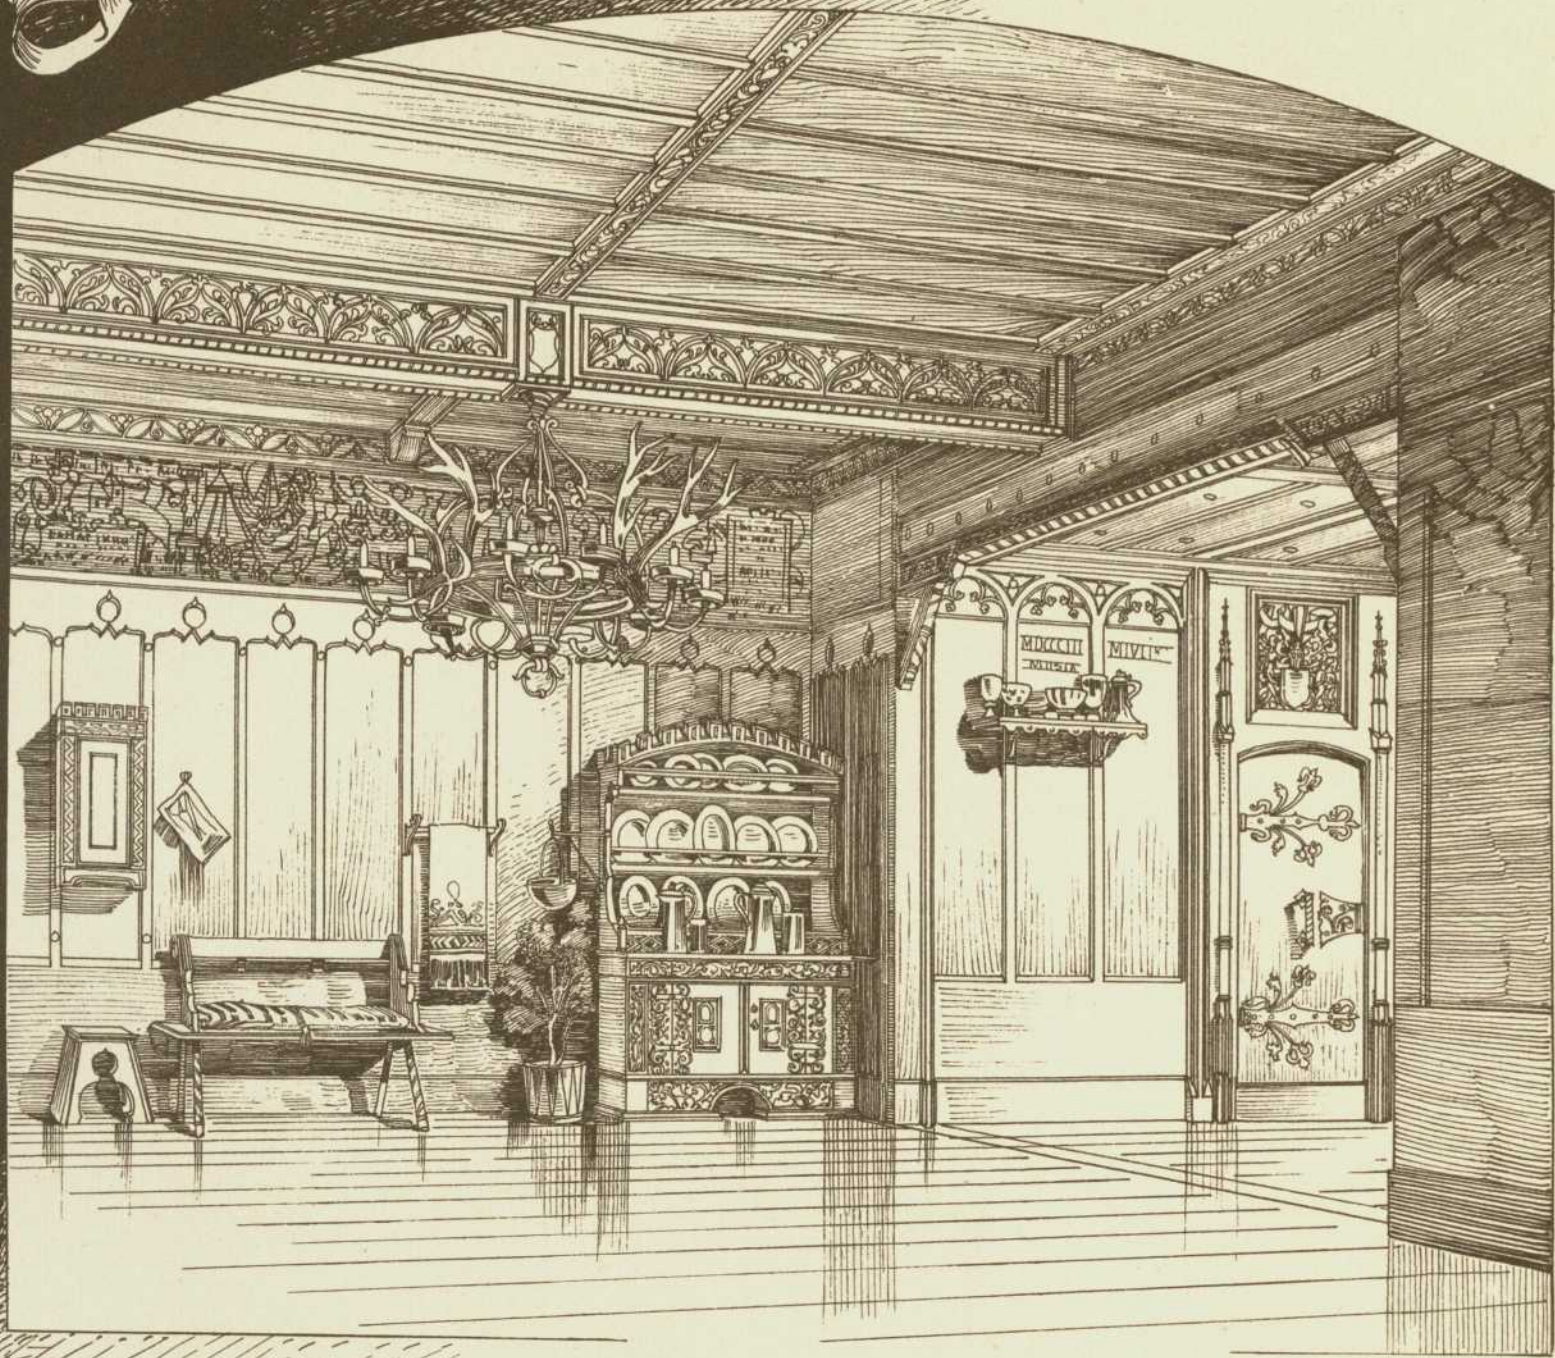

gemalter Fries von Professor K. Eytz
in Karlsruhe/B.

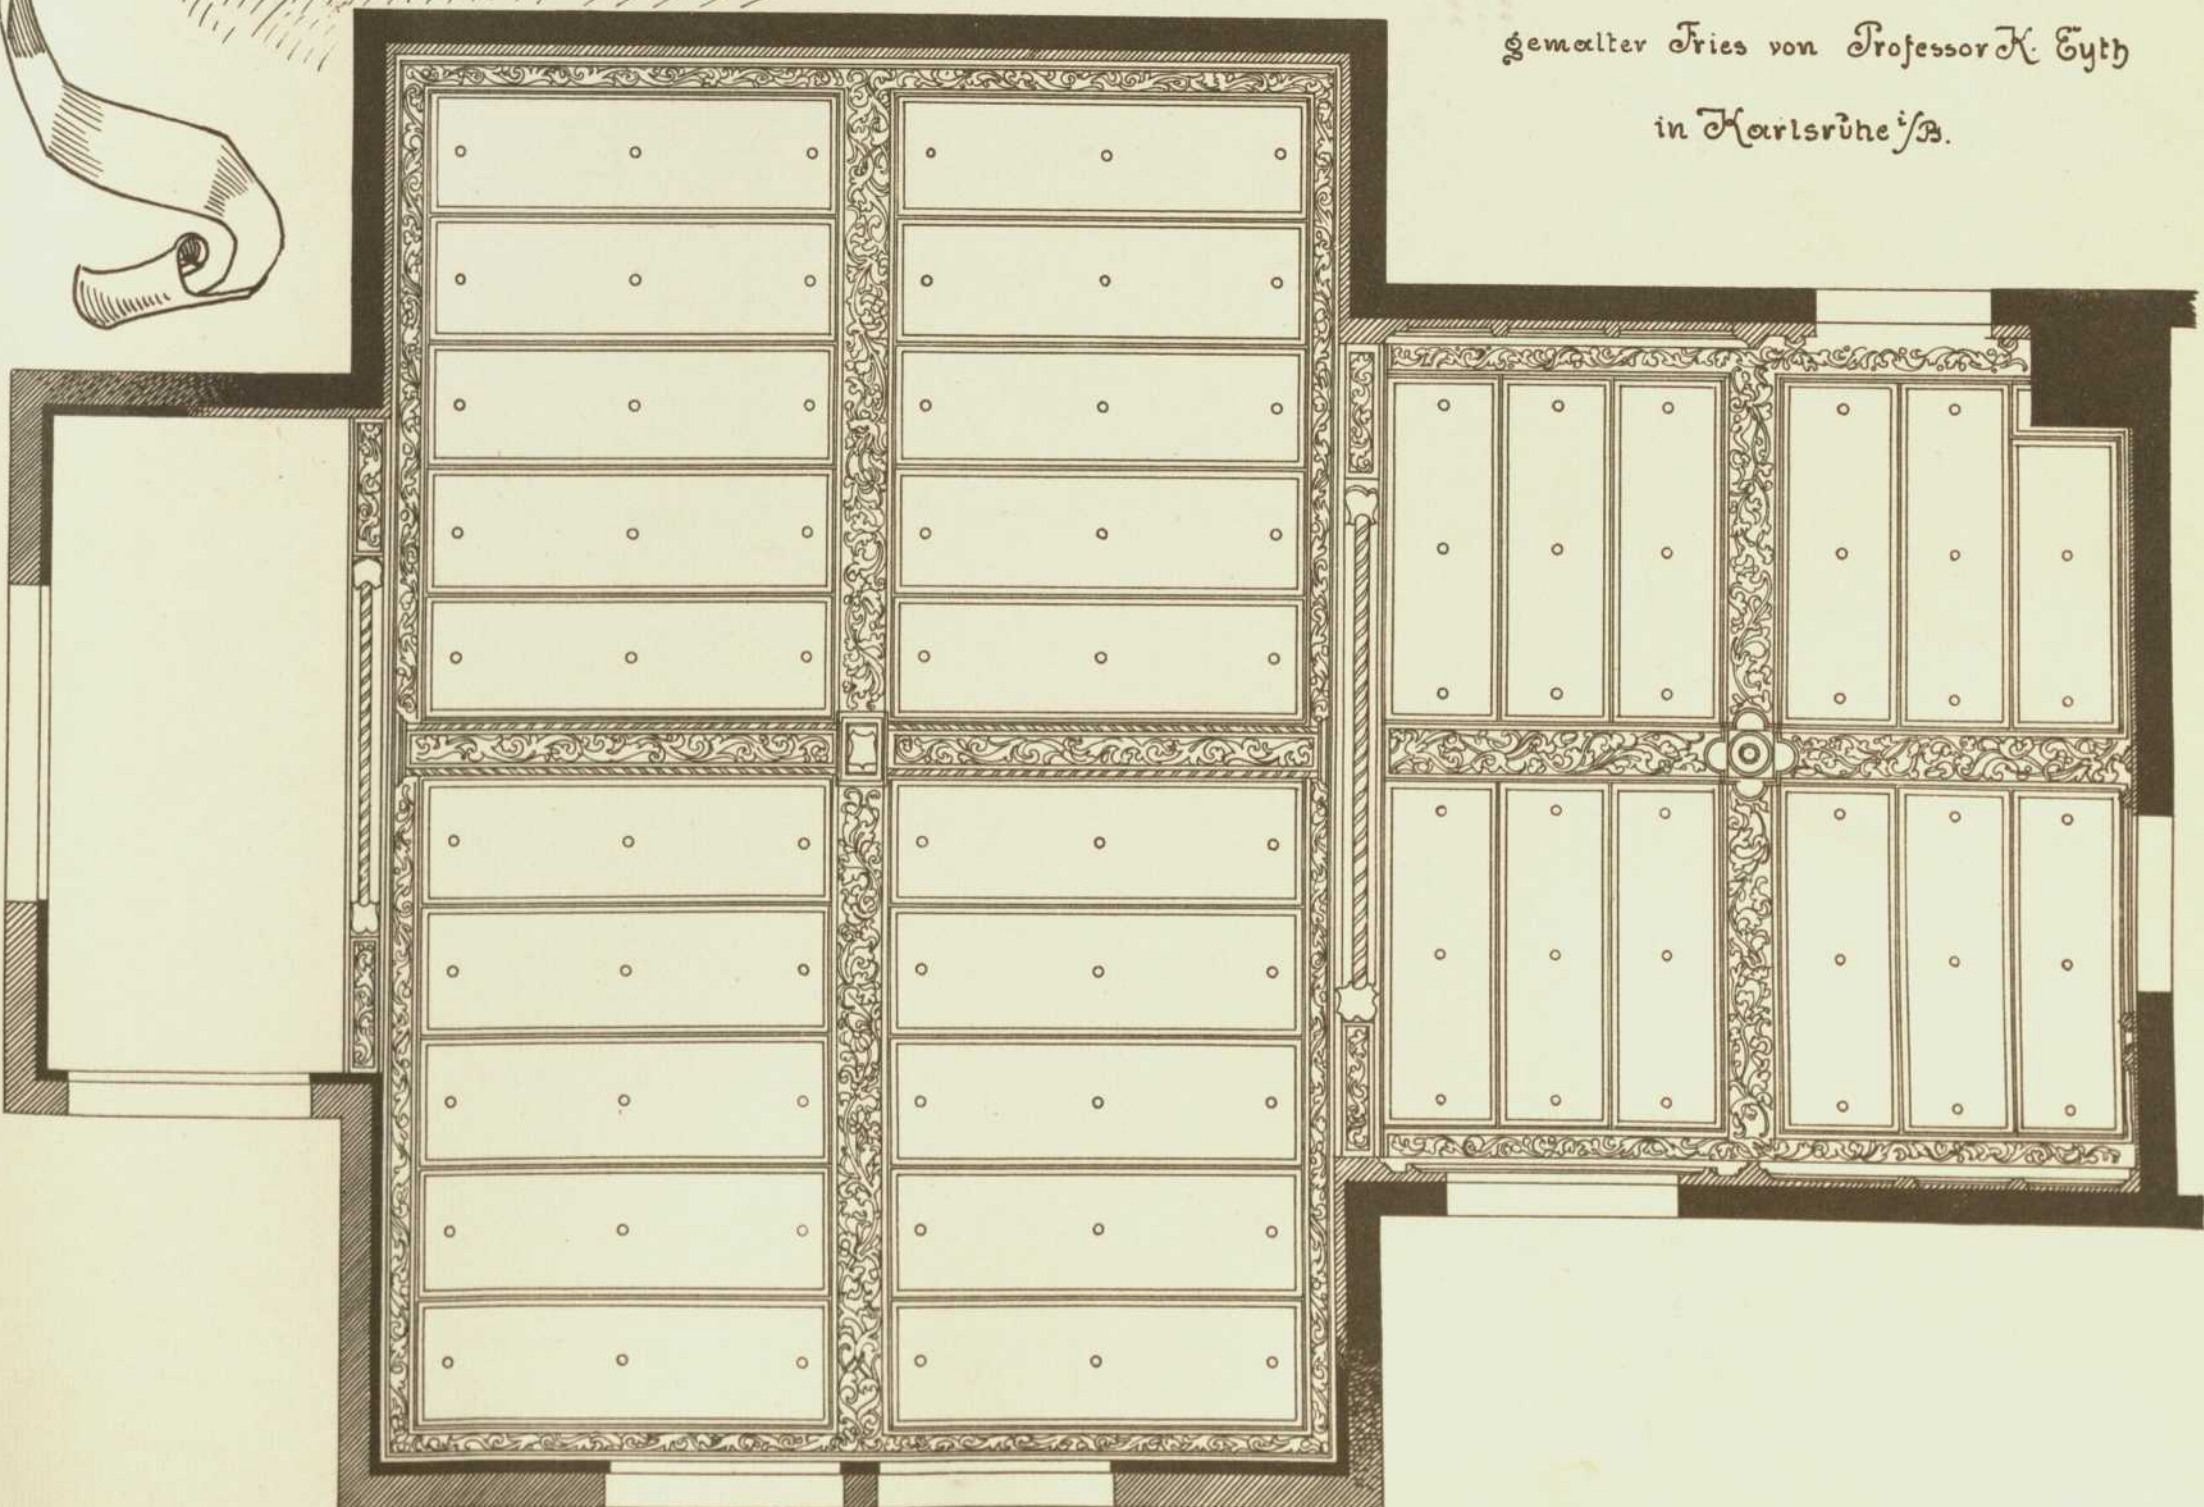

Lith. Anst. v. A. Gatternicht.