



Ansicht der Speisesaal.

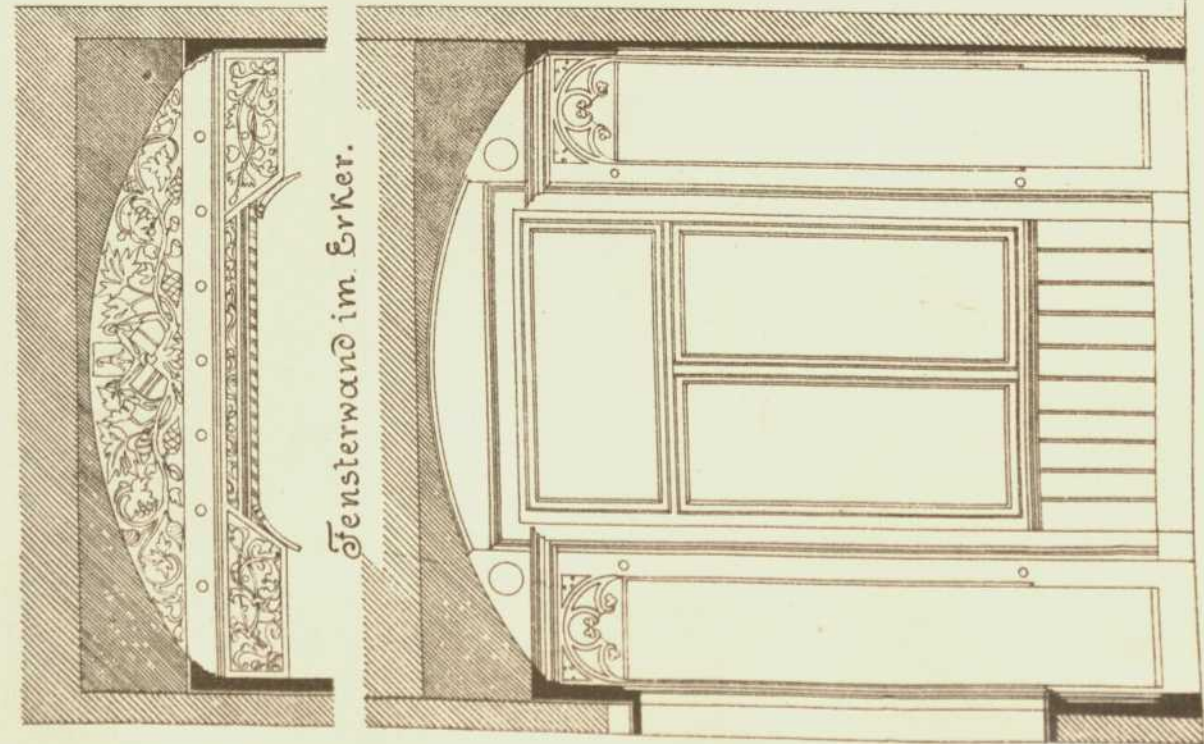


Fensterwand im Erker.

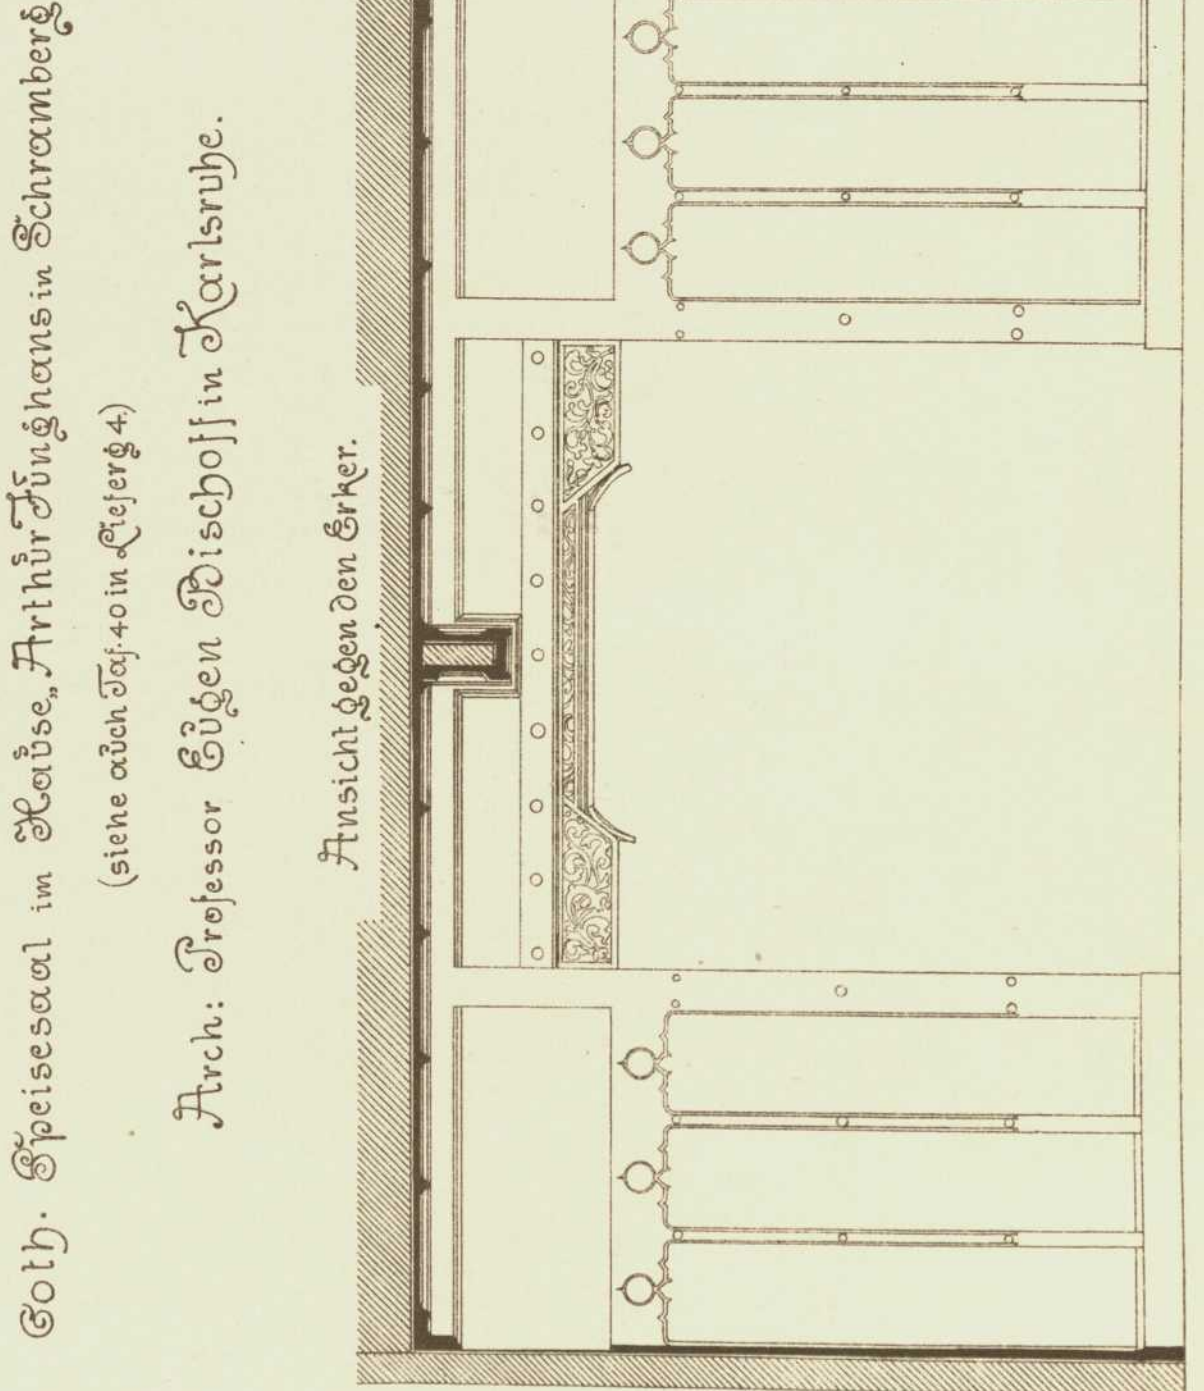

Ansicht gegenüber den Erker.

Goth. Speisesaal im Schloß, Arthur Stülpnghans in Schramberg  
 (siehe auch Taf. 40 in Heft 4.)  
 Arch: Professor Eibüden Bischoff in Karlsruhe.

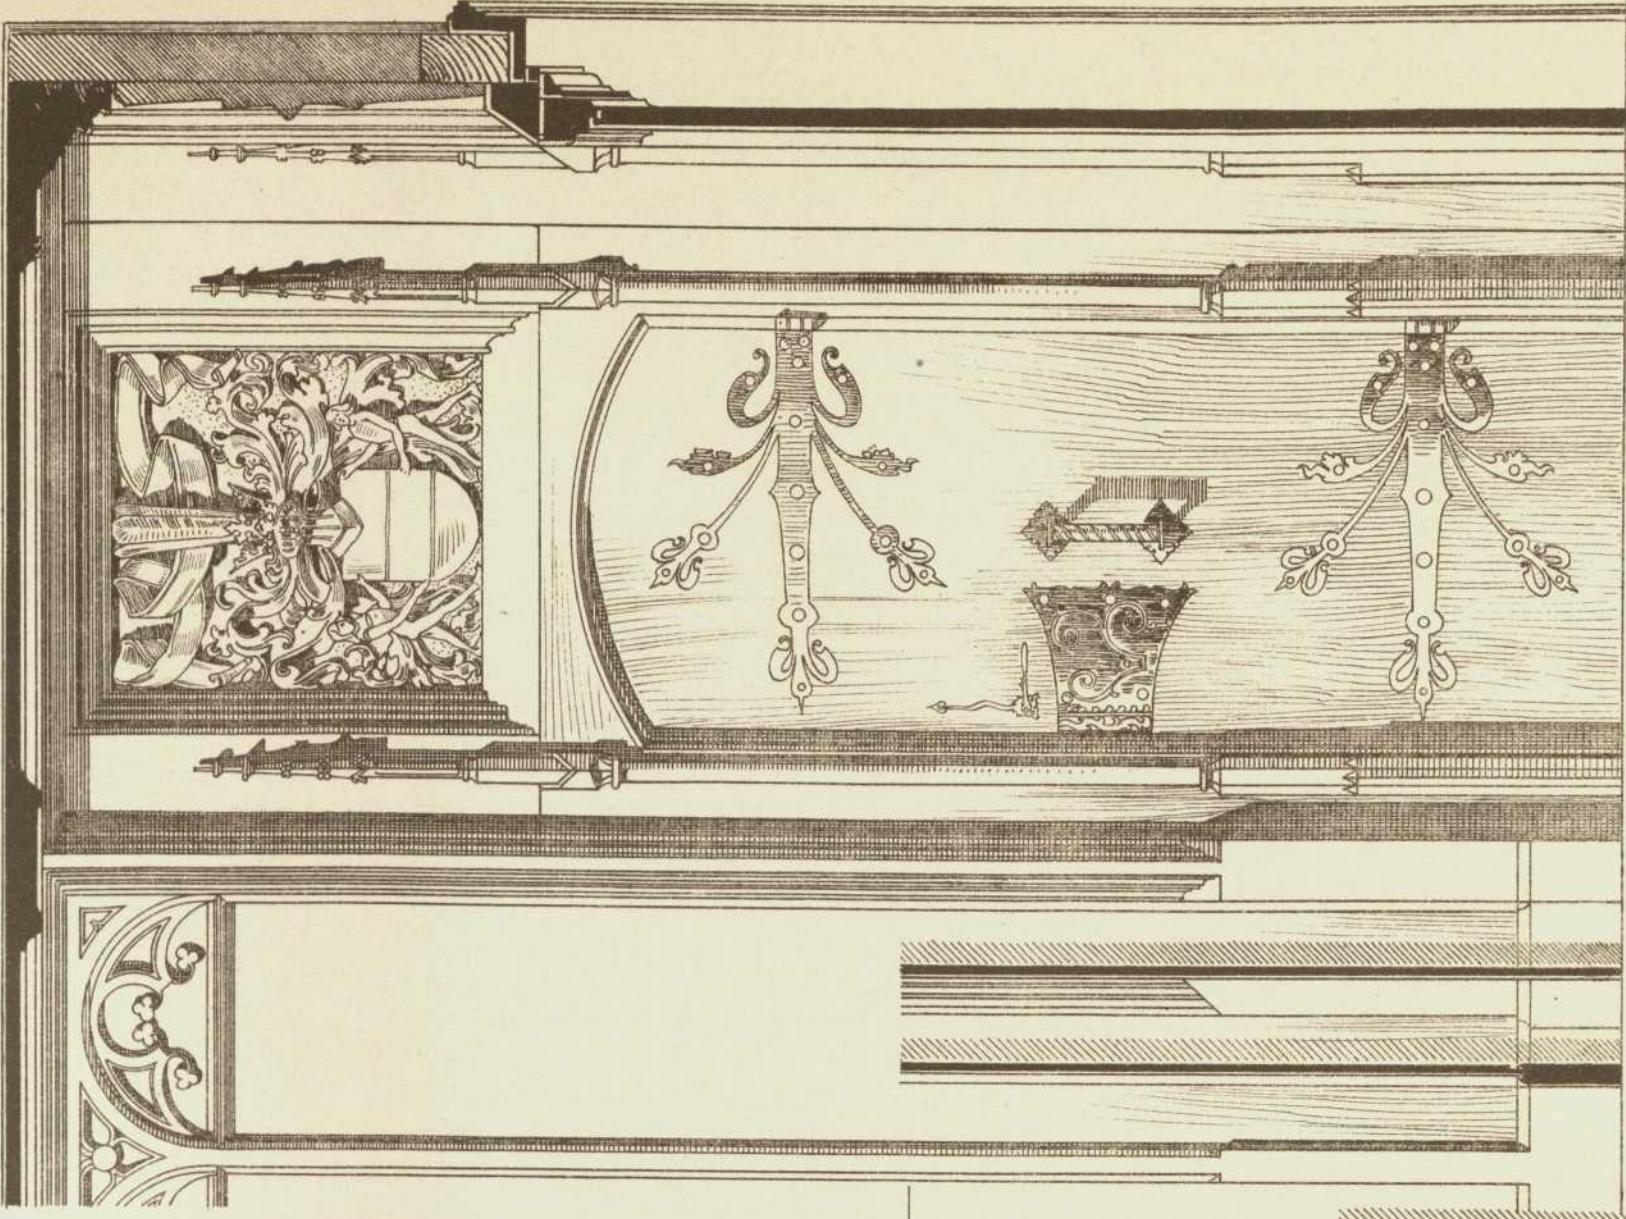

Ansicht der Türen.

