
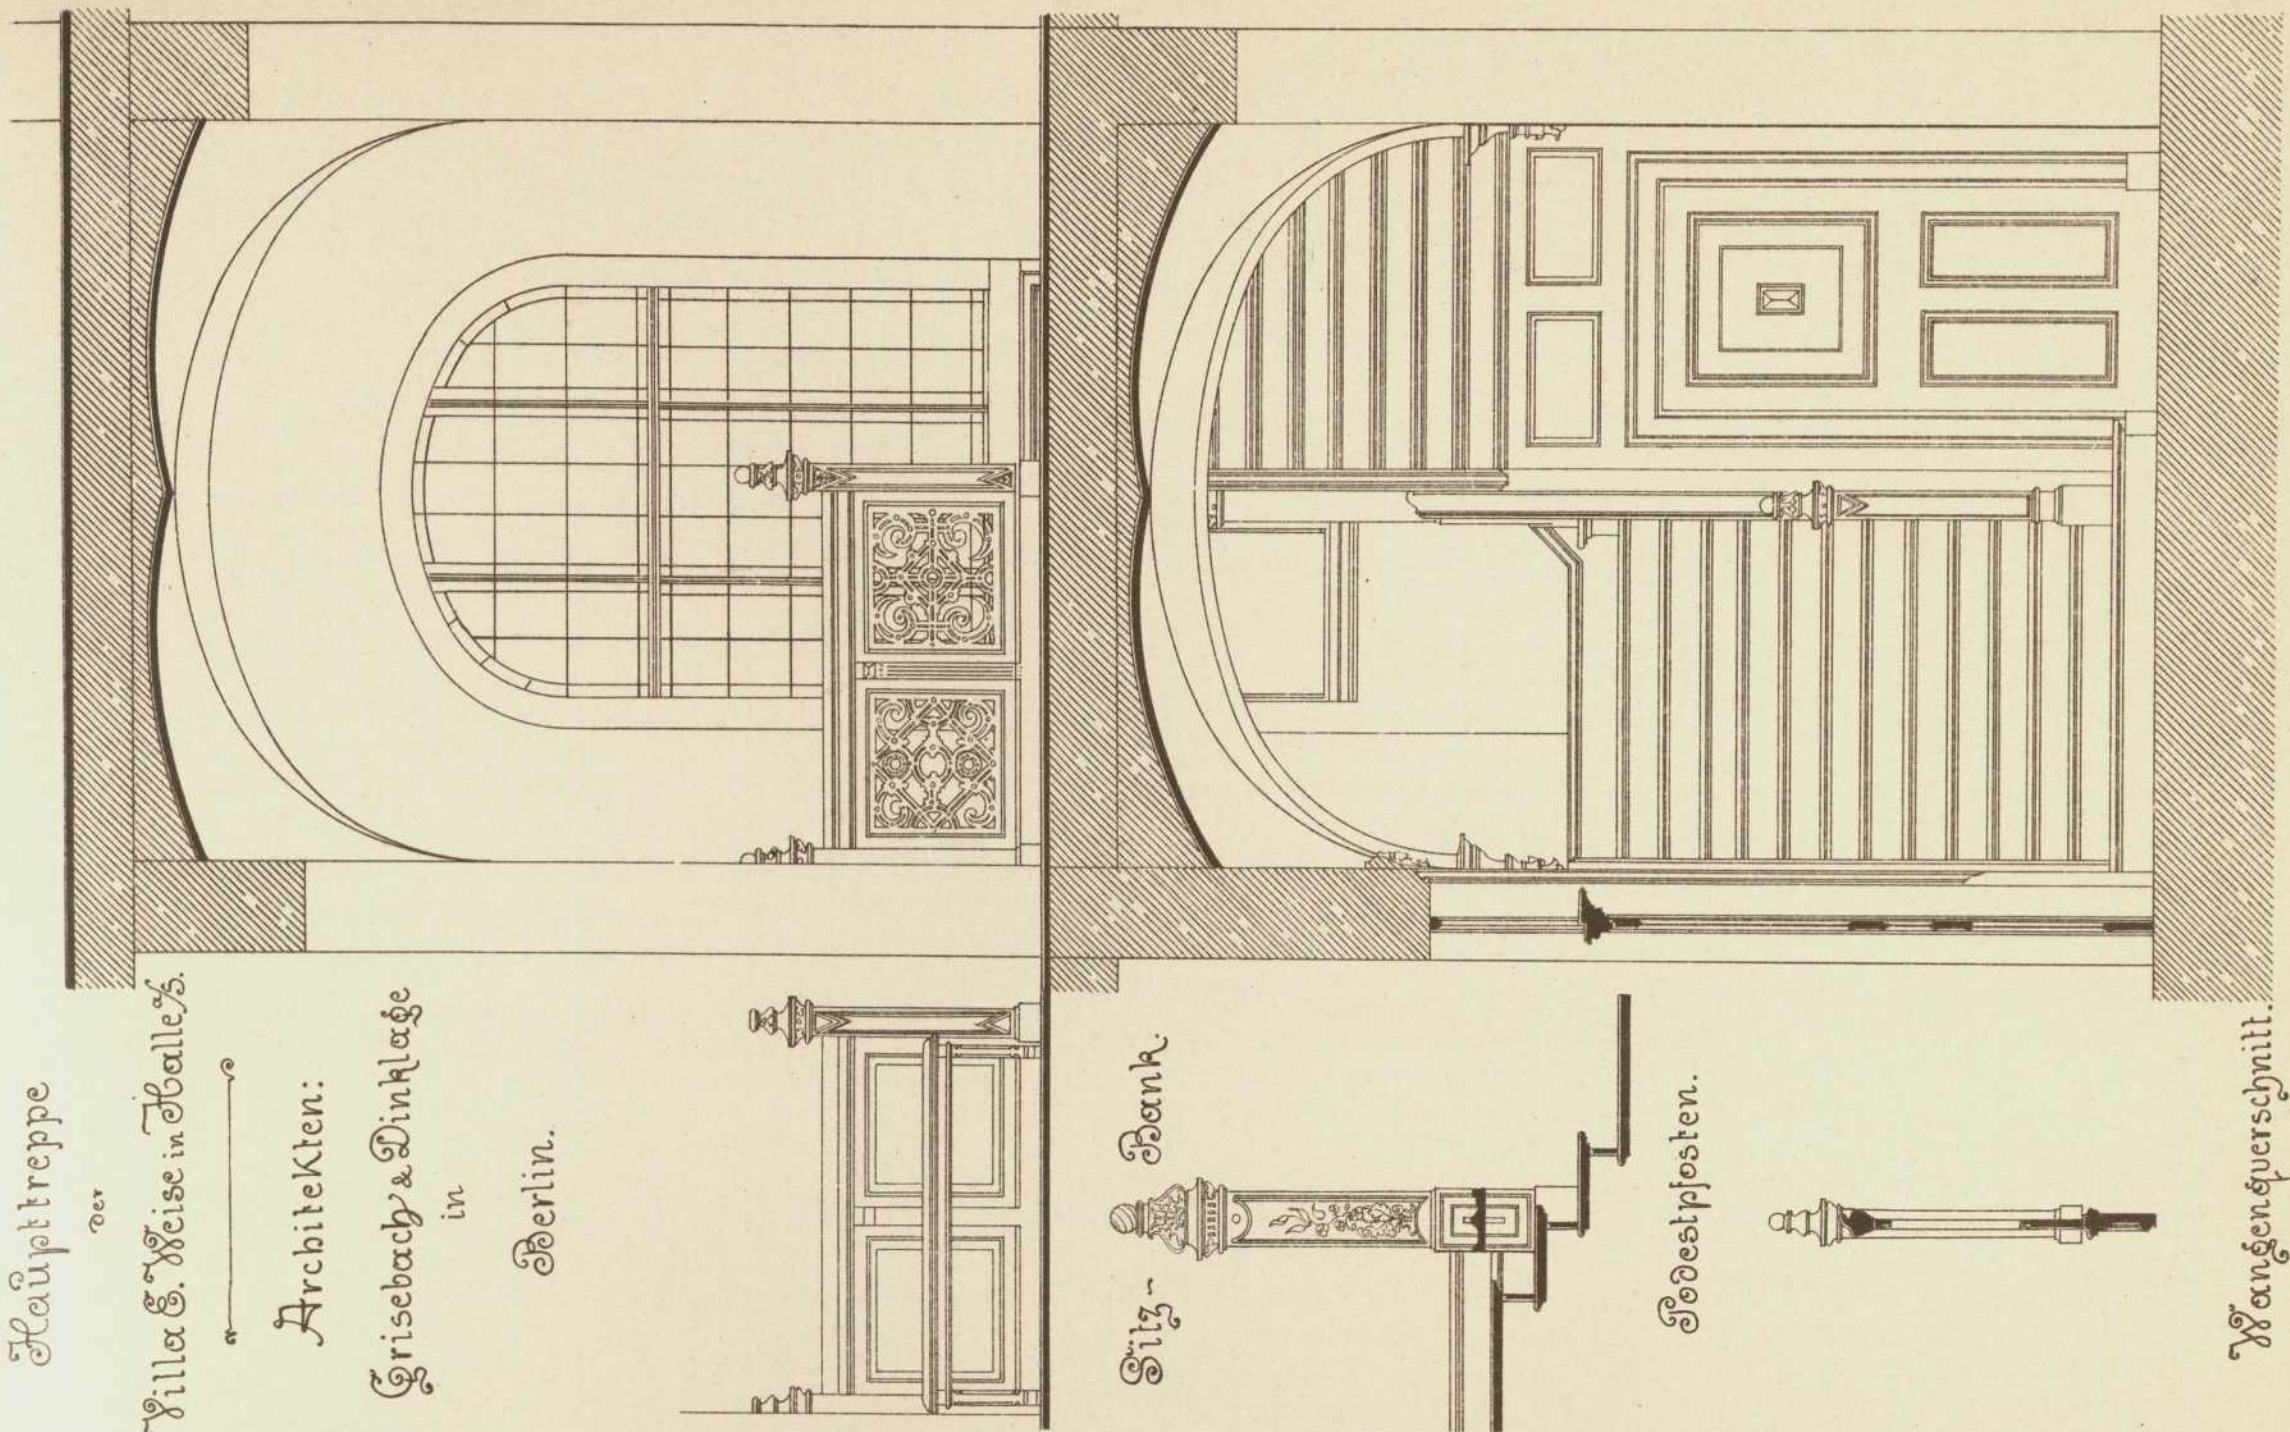


DER INNERE AUSBAU.

T. 47.

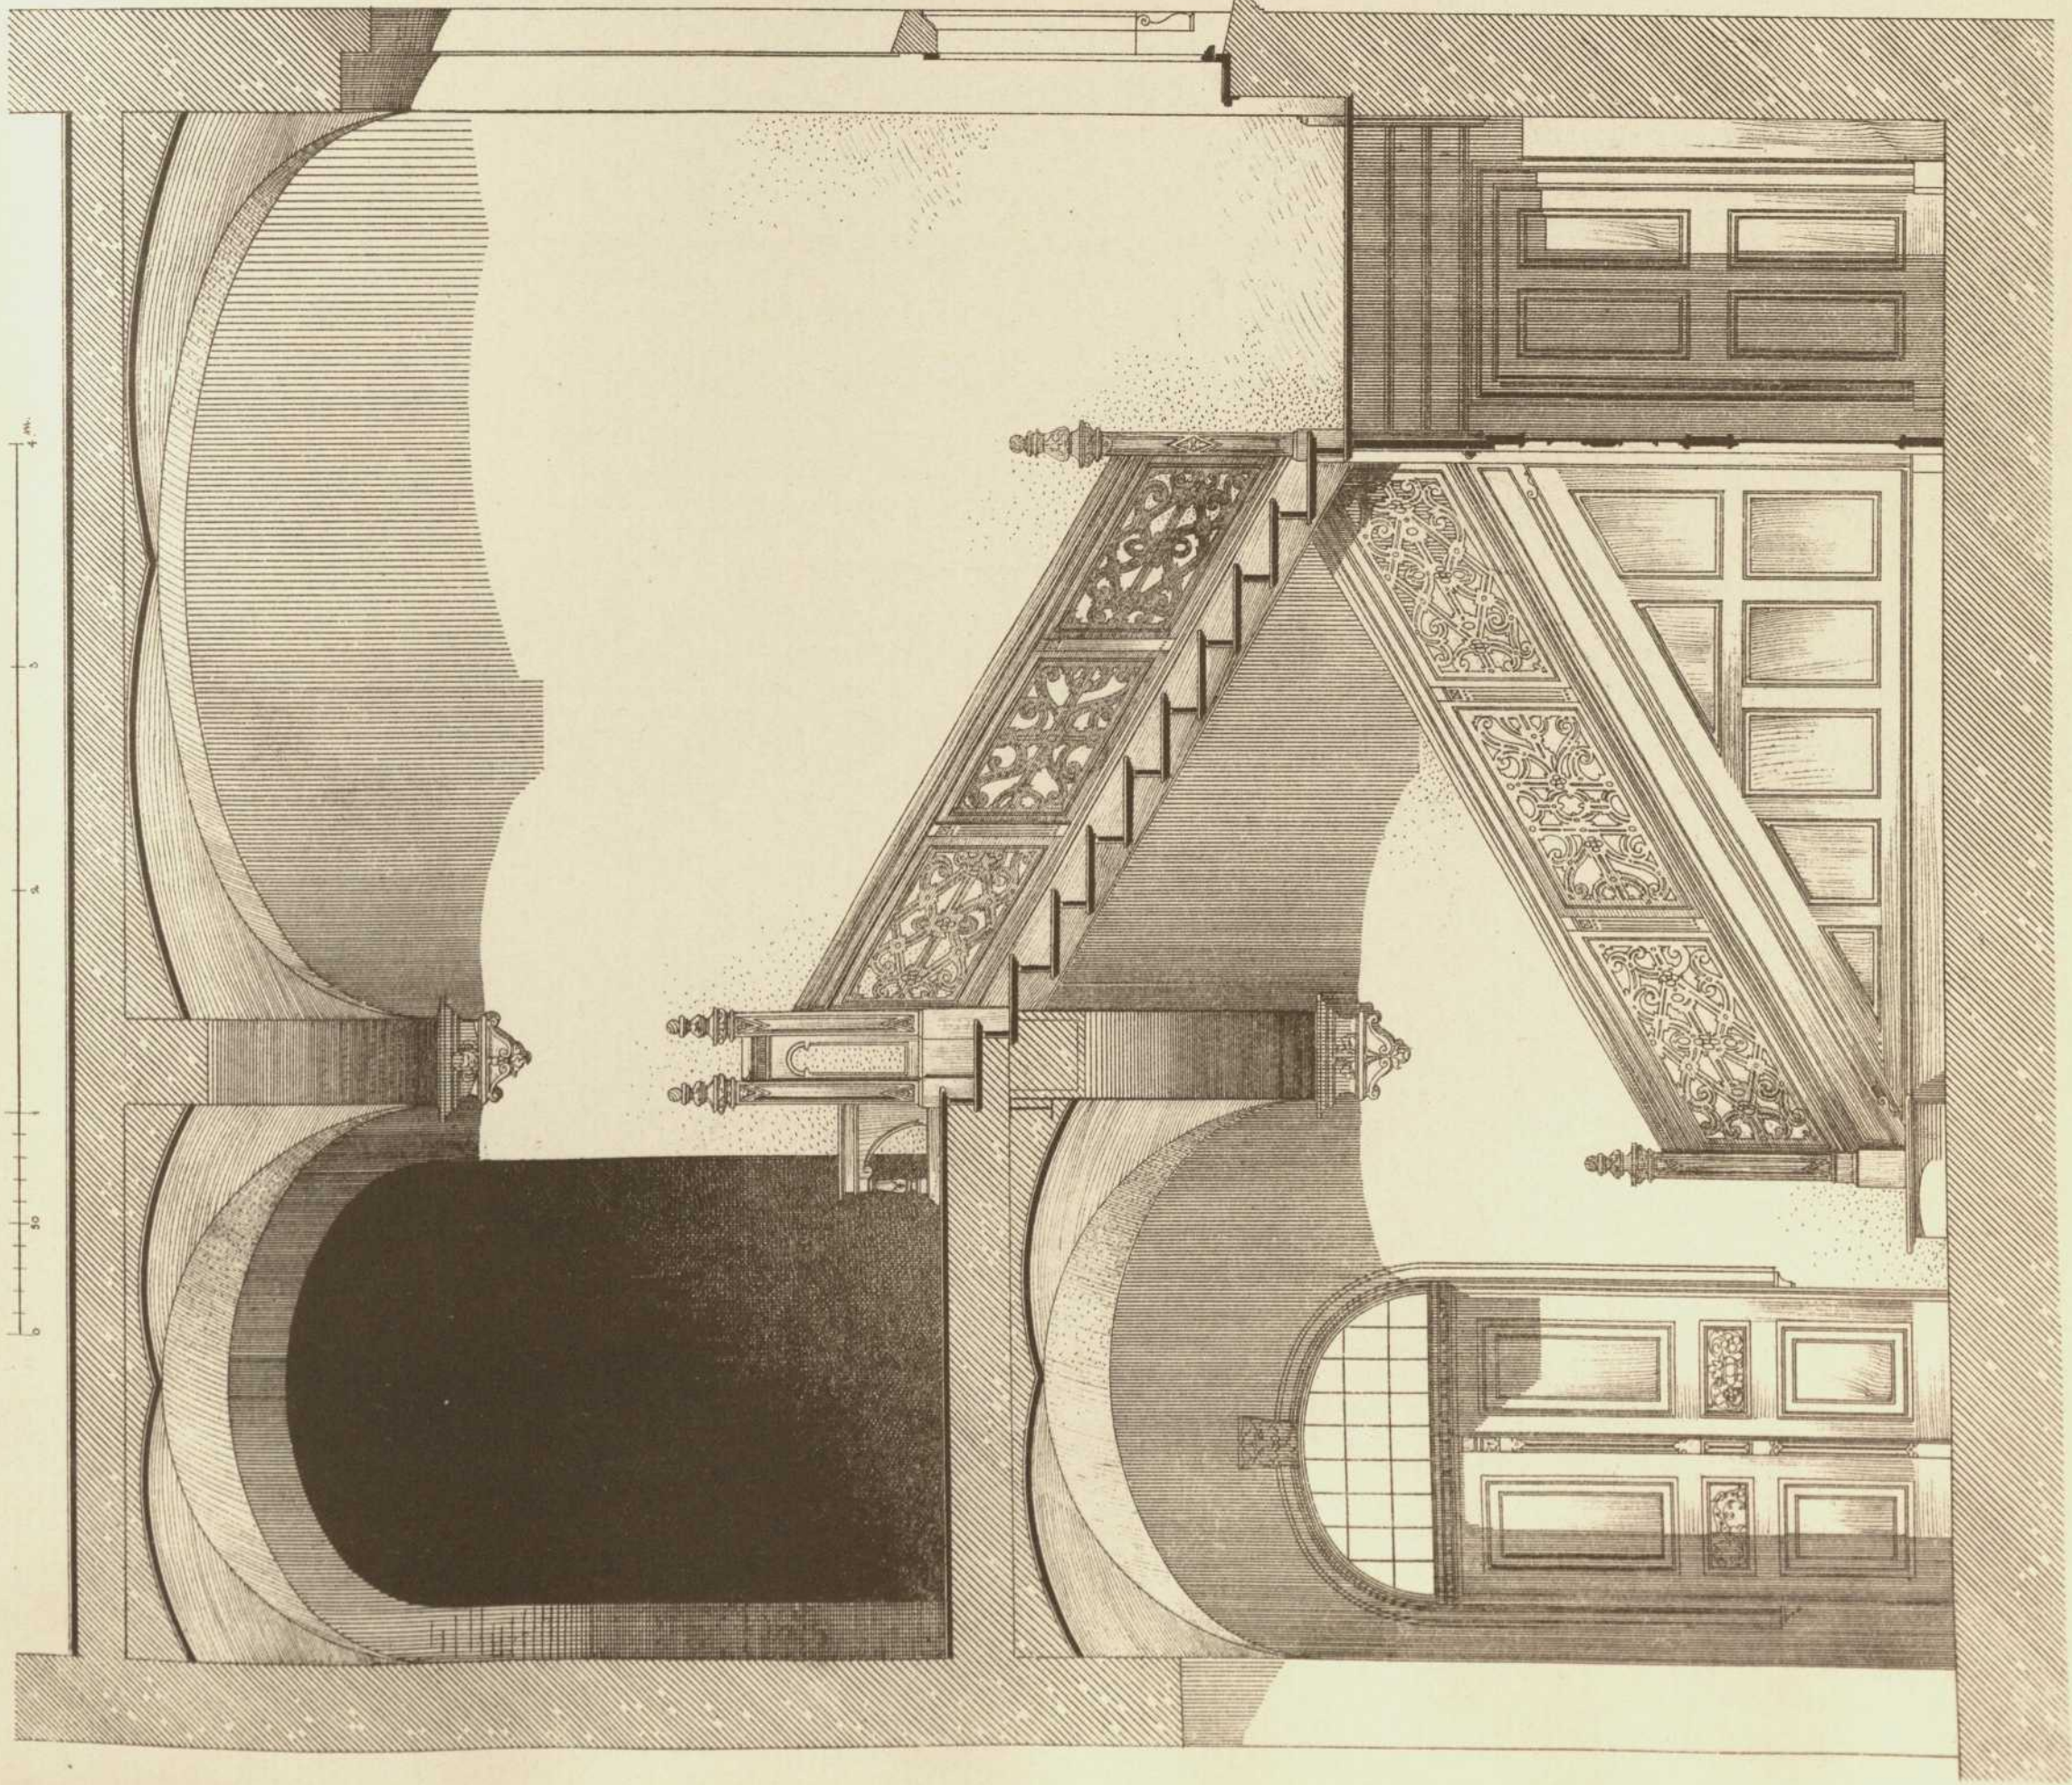

Haupttreppe

Villa E. Weise in Halle.

Architekten:

Grisebach & Dinkelge

in Berlin.

Sitz-Bank

Stoßpfosten.

Treppenschnitt.

Verlag von Konrad Wittwer in Stuttgart.

Lith. Anst. v. A. Gatterricht.