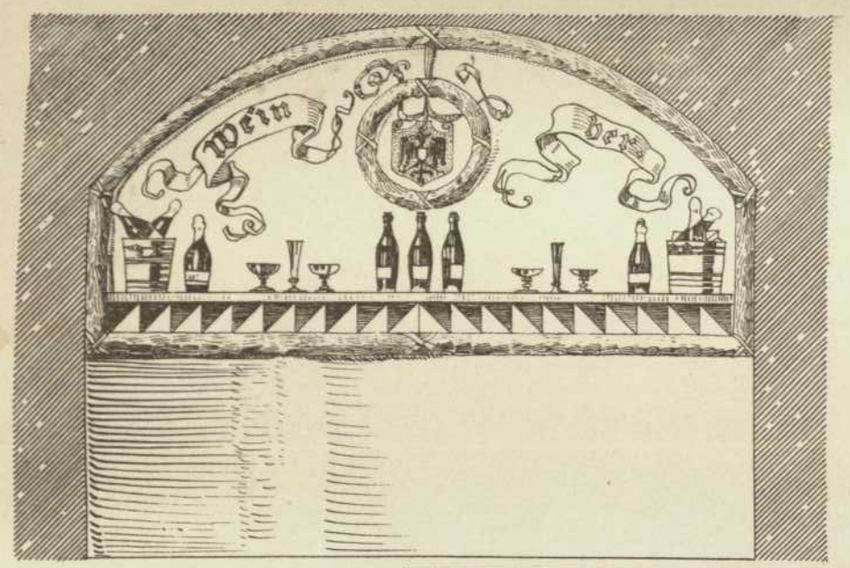

Provisorische Wanddecoration eines Nürnberg Weinkellers.

Architekt: E. Häberle. Prof. in Karlsruhe.

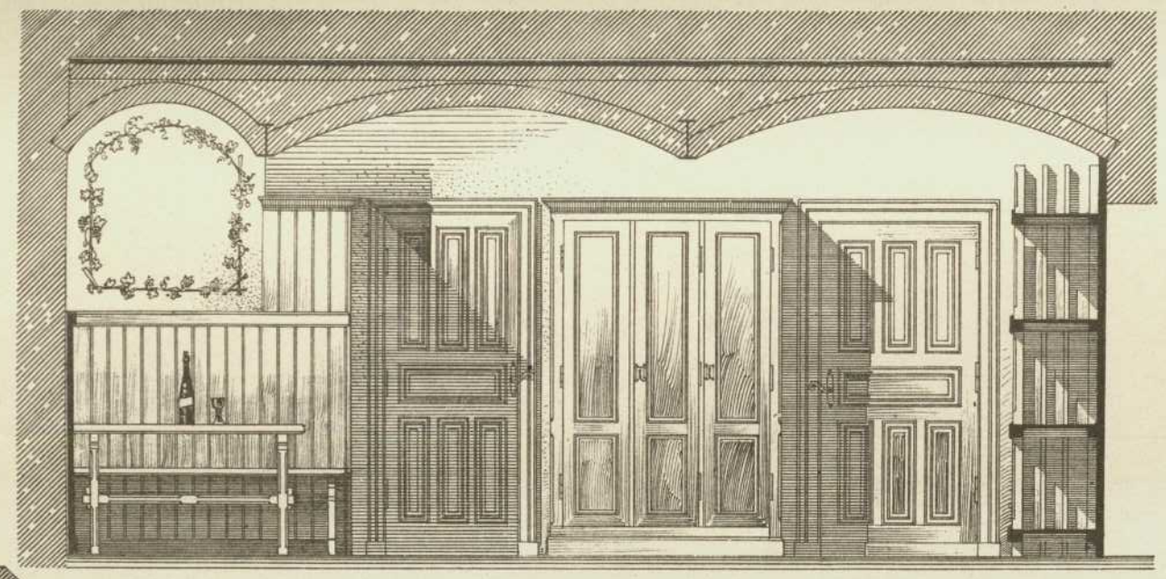

Wand - D.

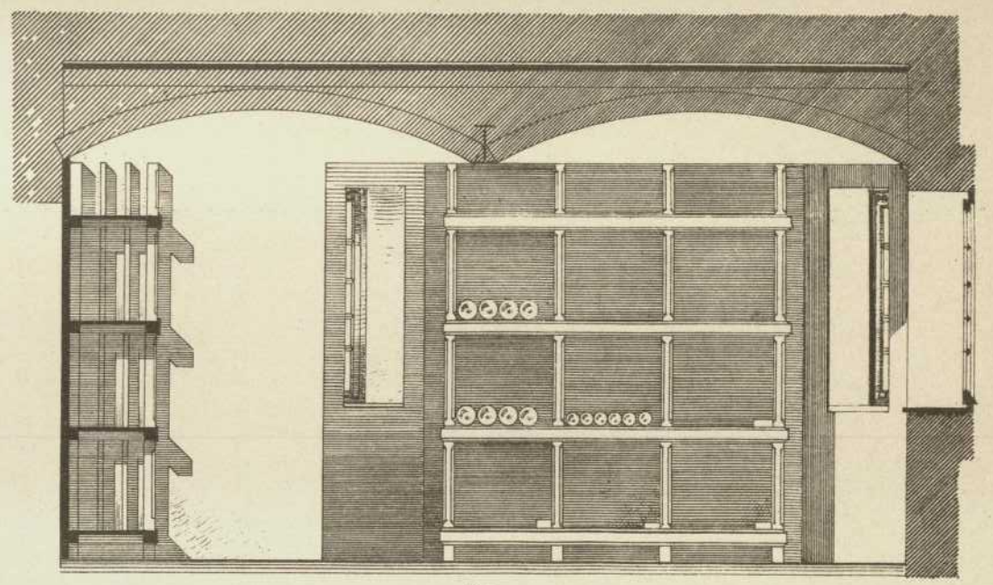

Wand - C.

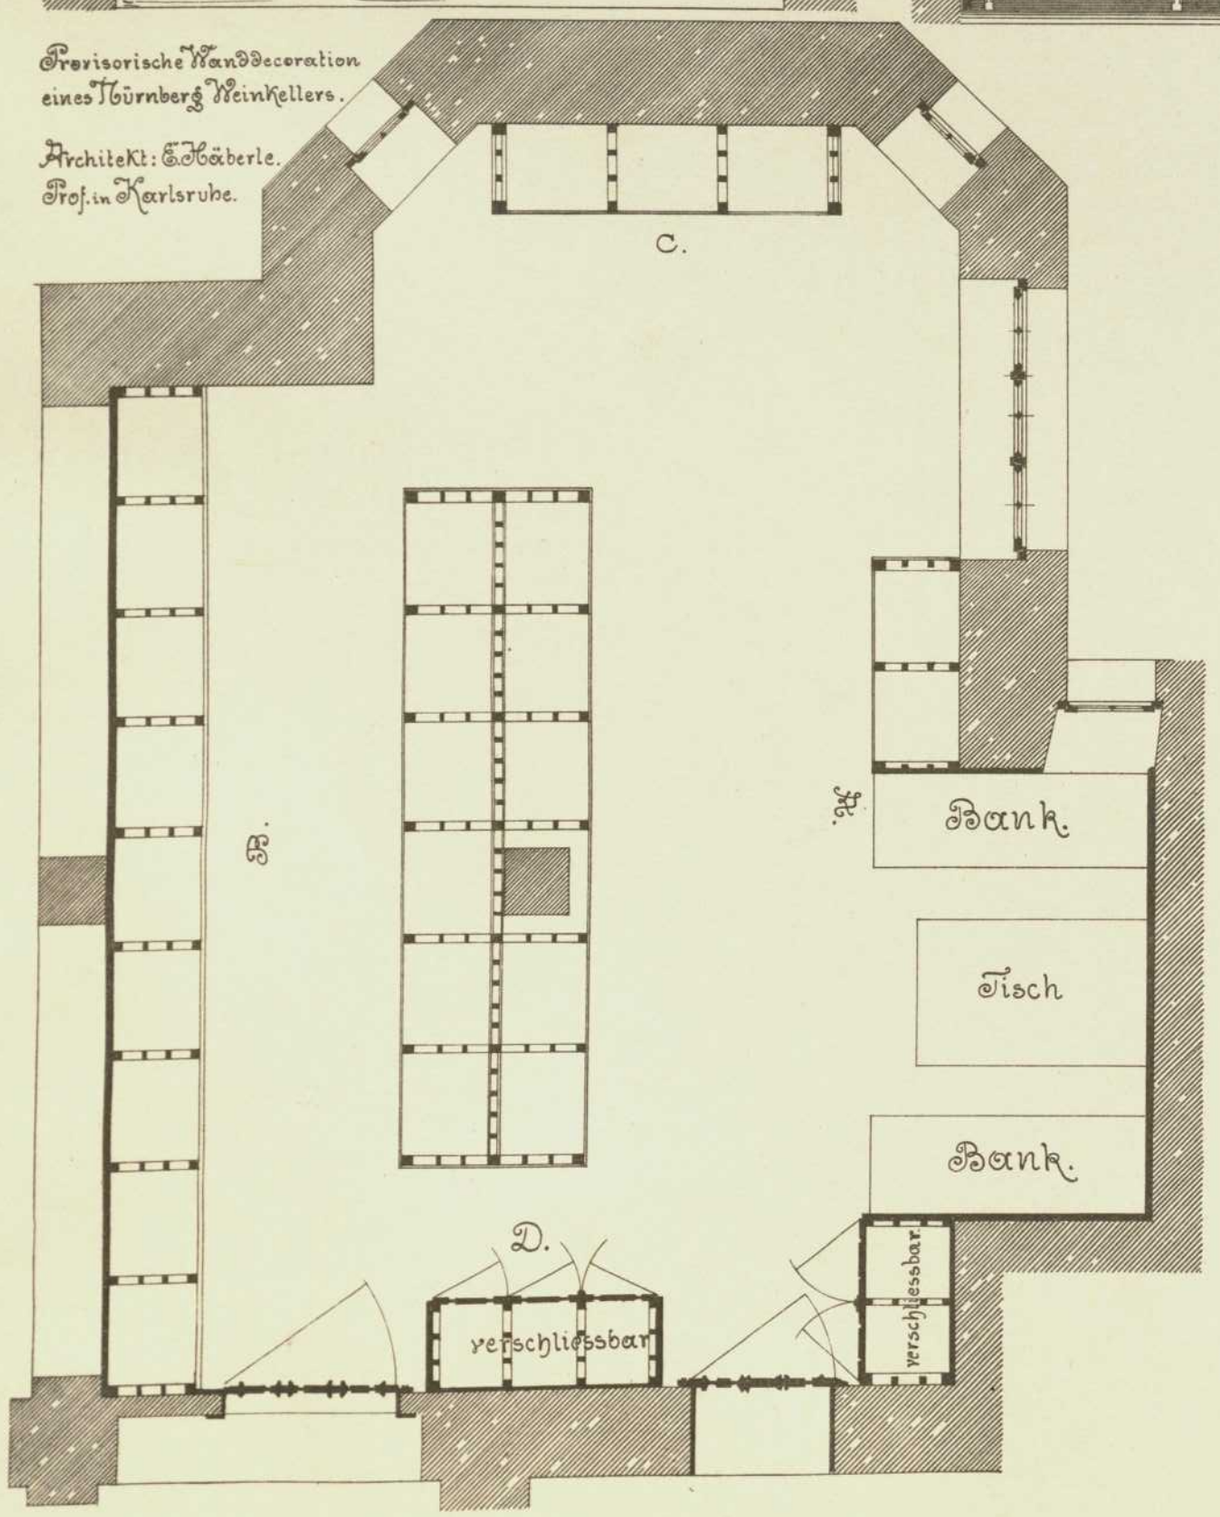

Weinkeller im Hause Fr. Forster zu Köln a/Rh.

Architekt. Otto March Kgl. Baurat in Charlottenburg.

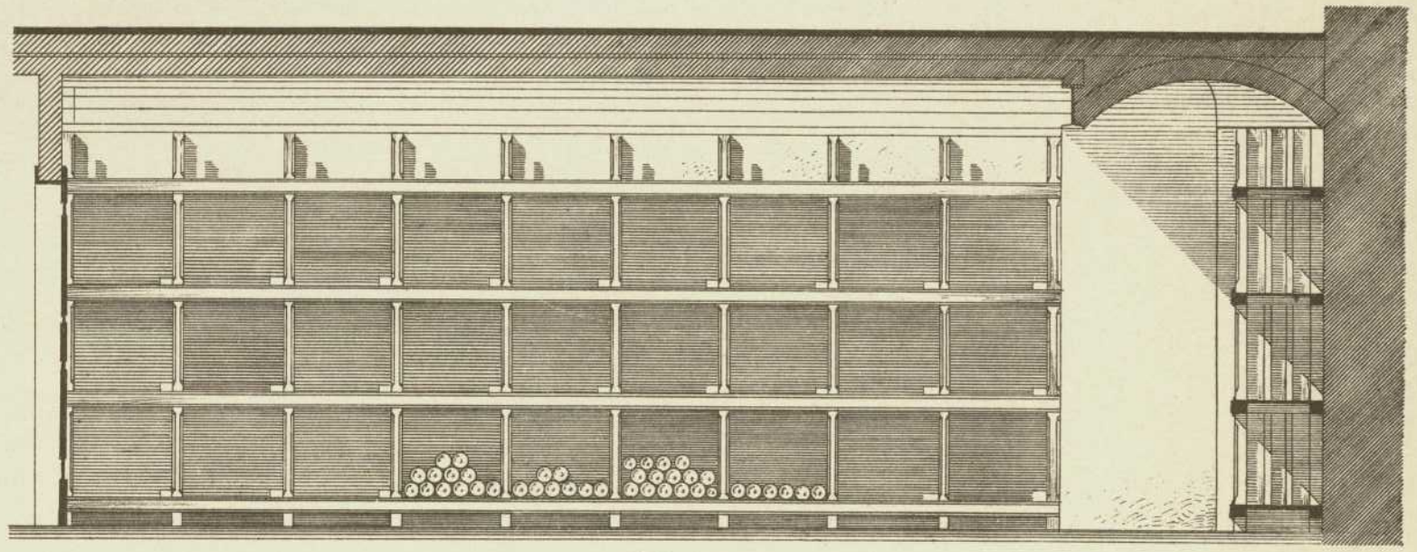

Wand - B.

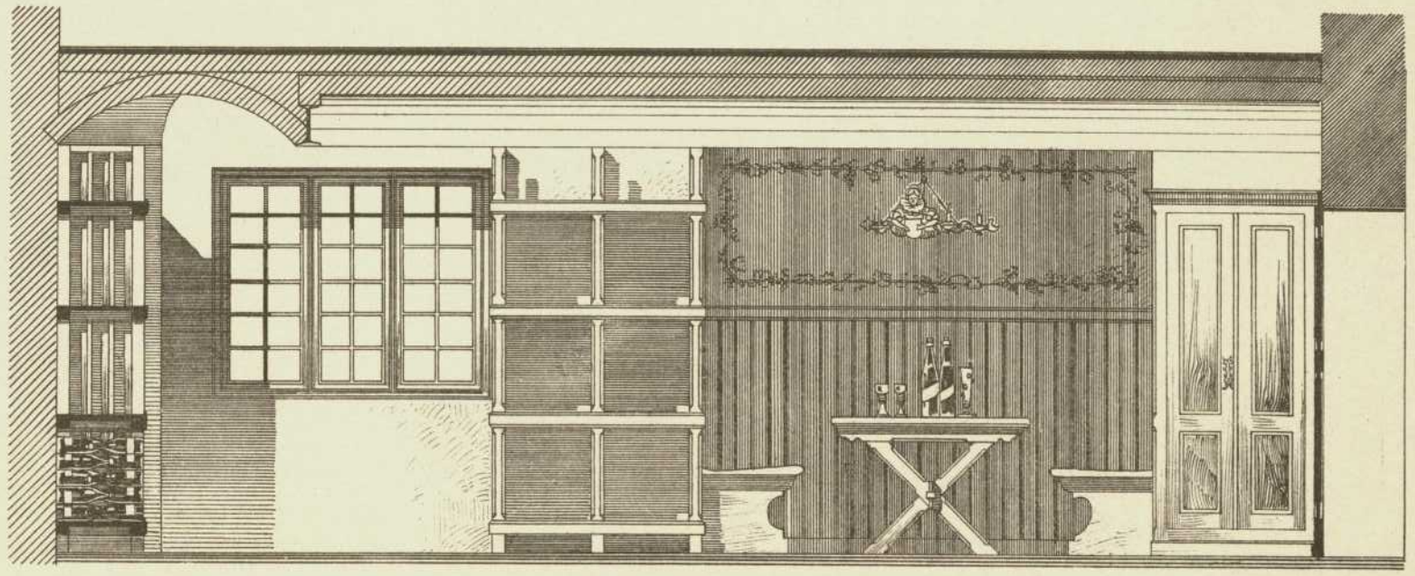

Wand - A.

100 50 0 1 2 3 4 5 6 7

Verlag von Konrad Wittwer in Stuttgart.

Lith. Anst. v. A. Gatternicht.