



Schnitt durch die Gallerie.

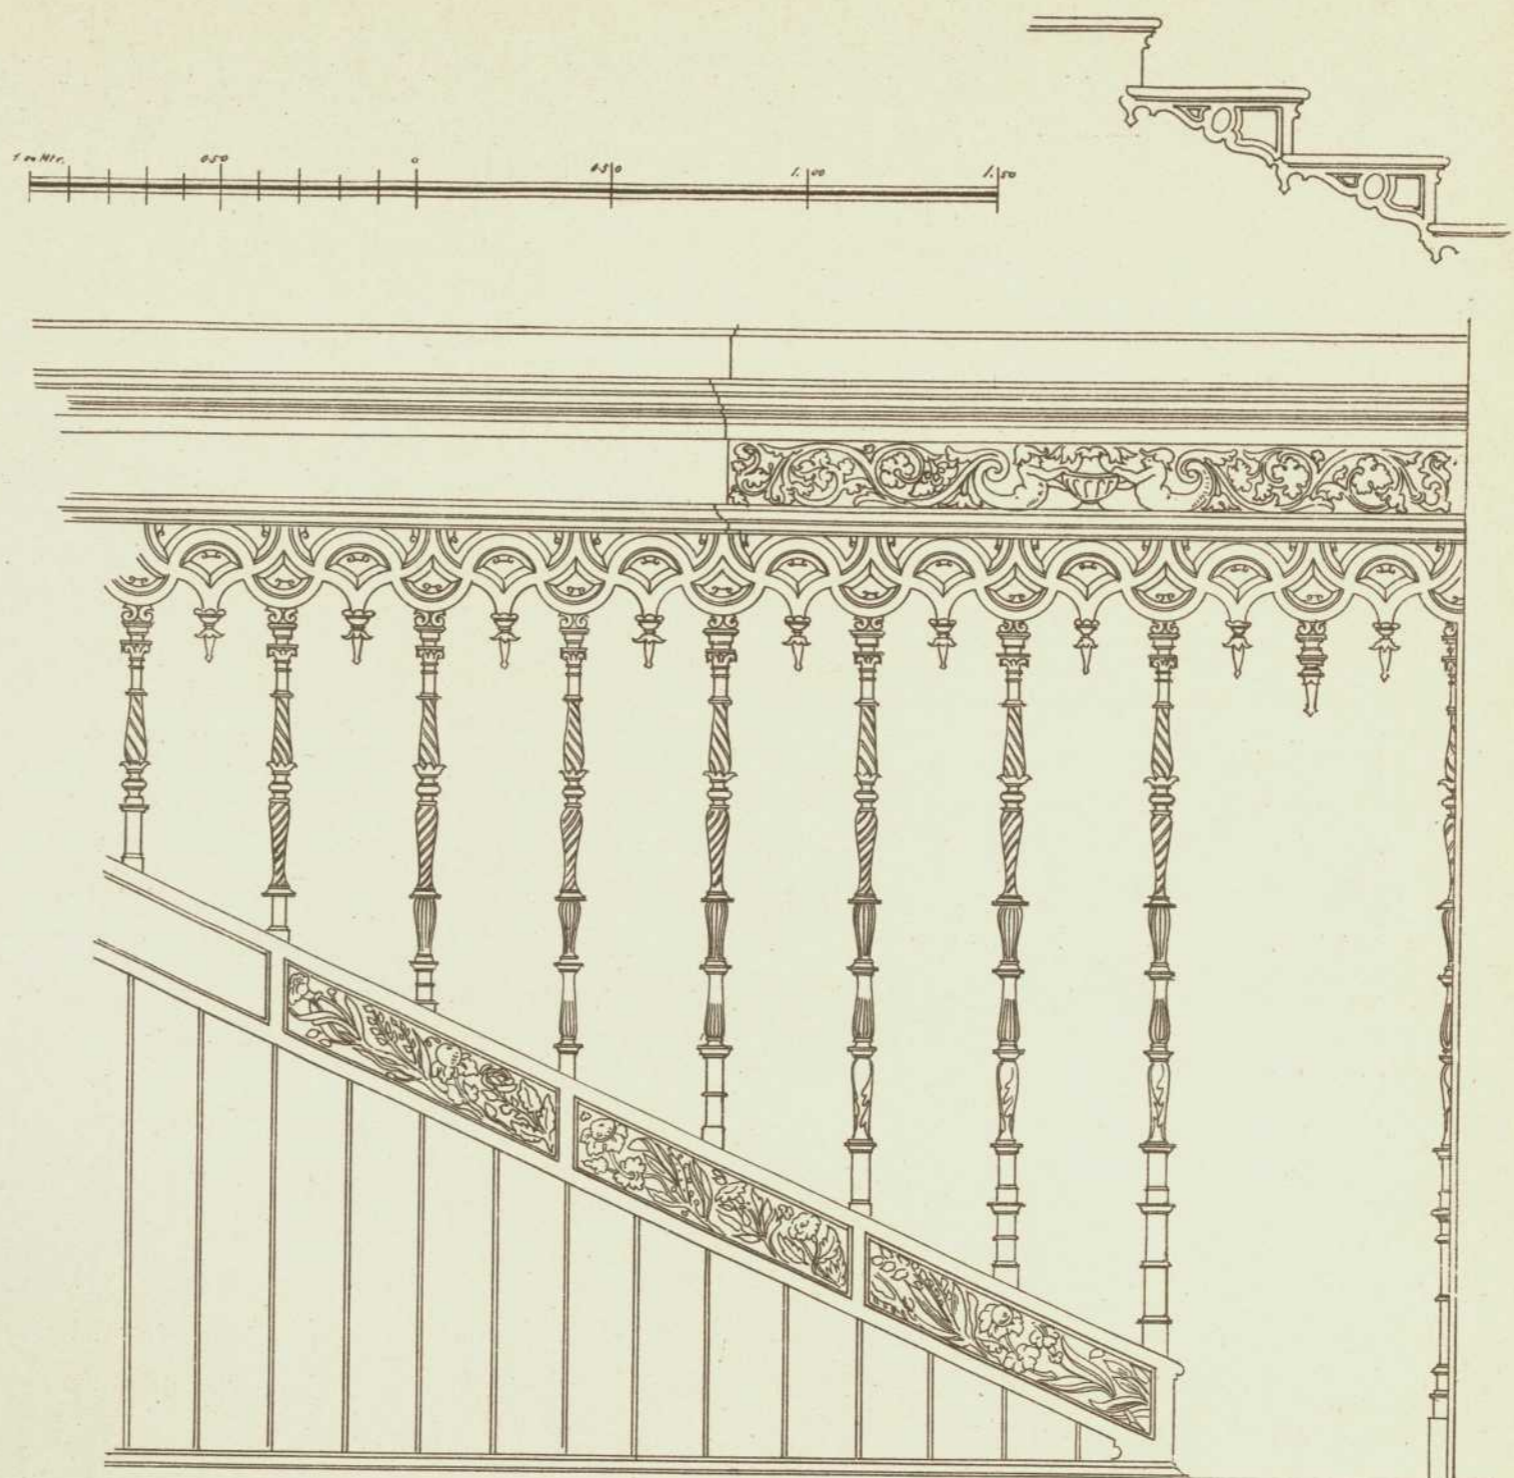

Abwicklung der Wendeltreppe.

Oestlicher Parterre-Raum im Pellerhause zu Nuernberg
 im Besitze des Herrn Mobelfabrikanten J. A. Eysers
 ausgeführt von demselben.

Architekt + Oberbaurath Quainh in Nuernberg.

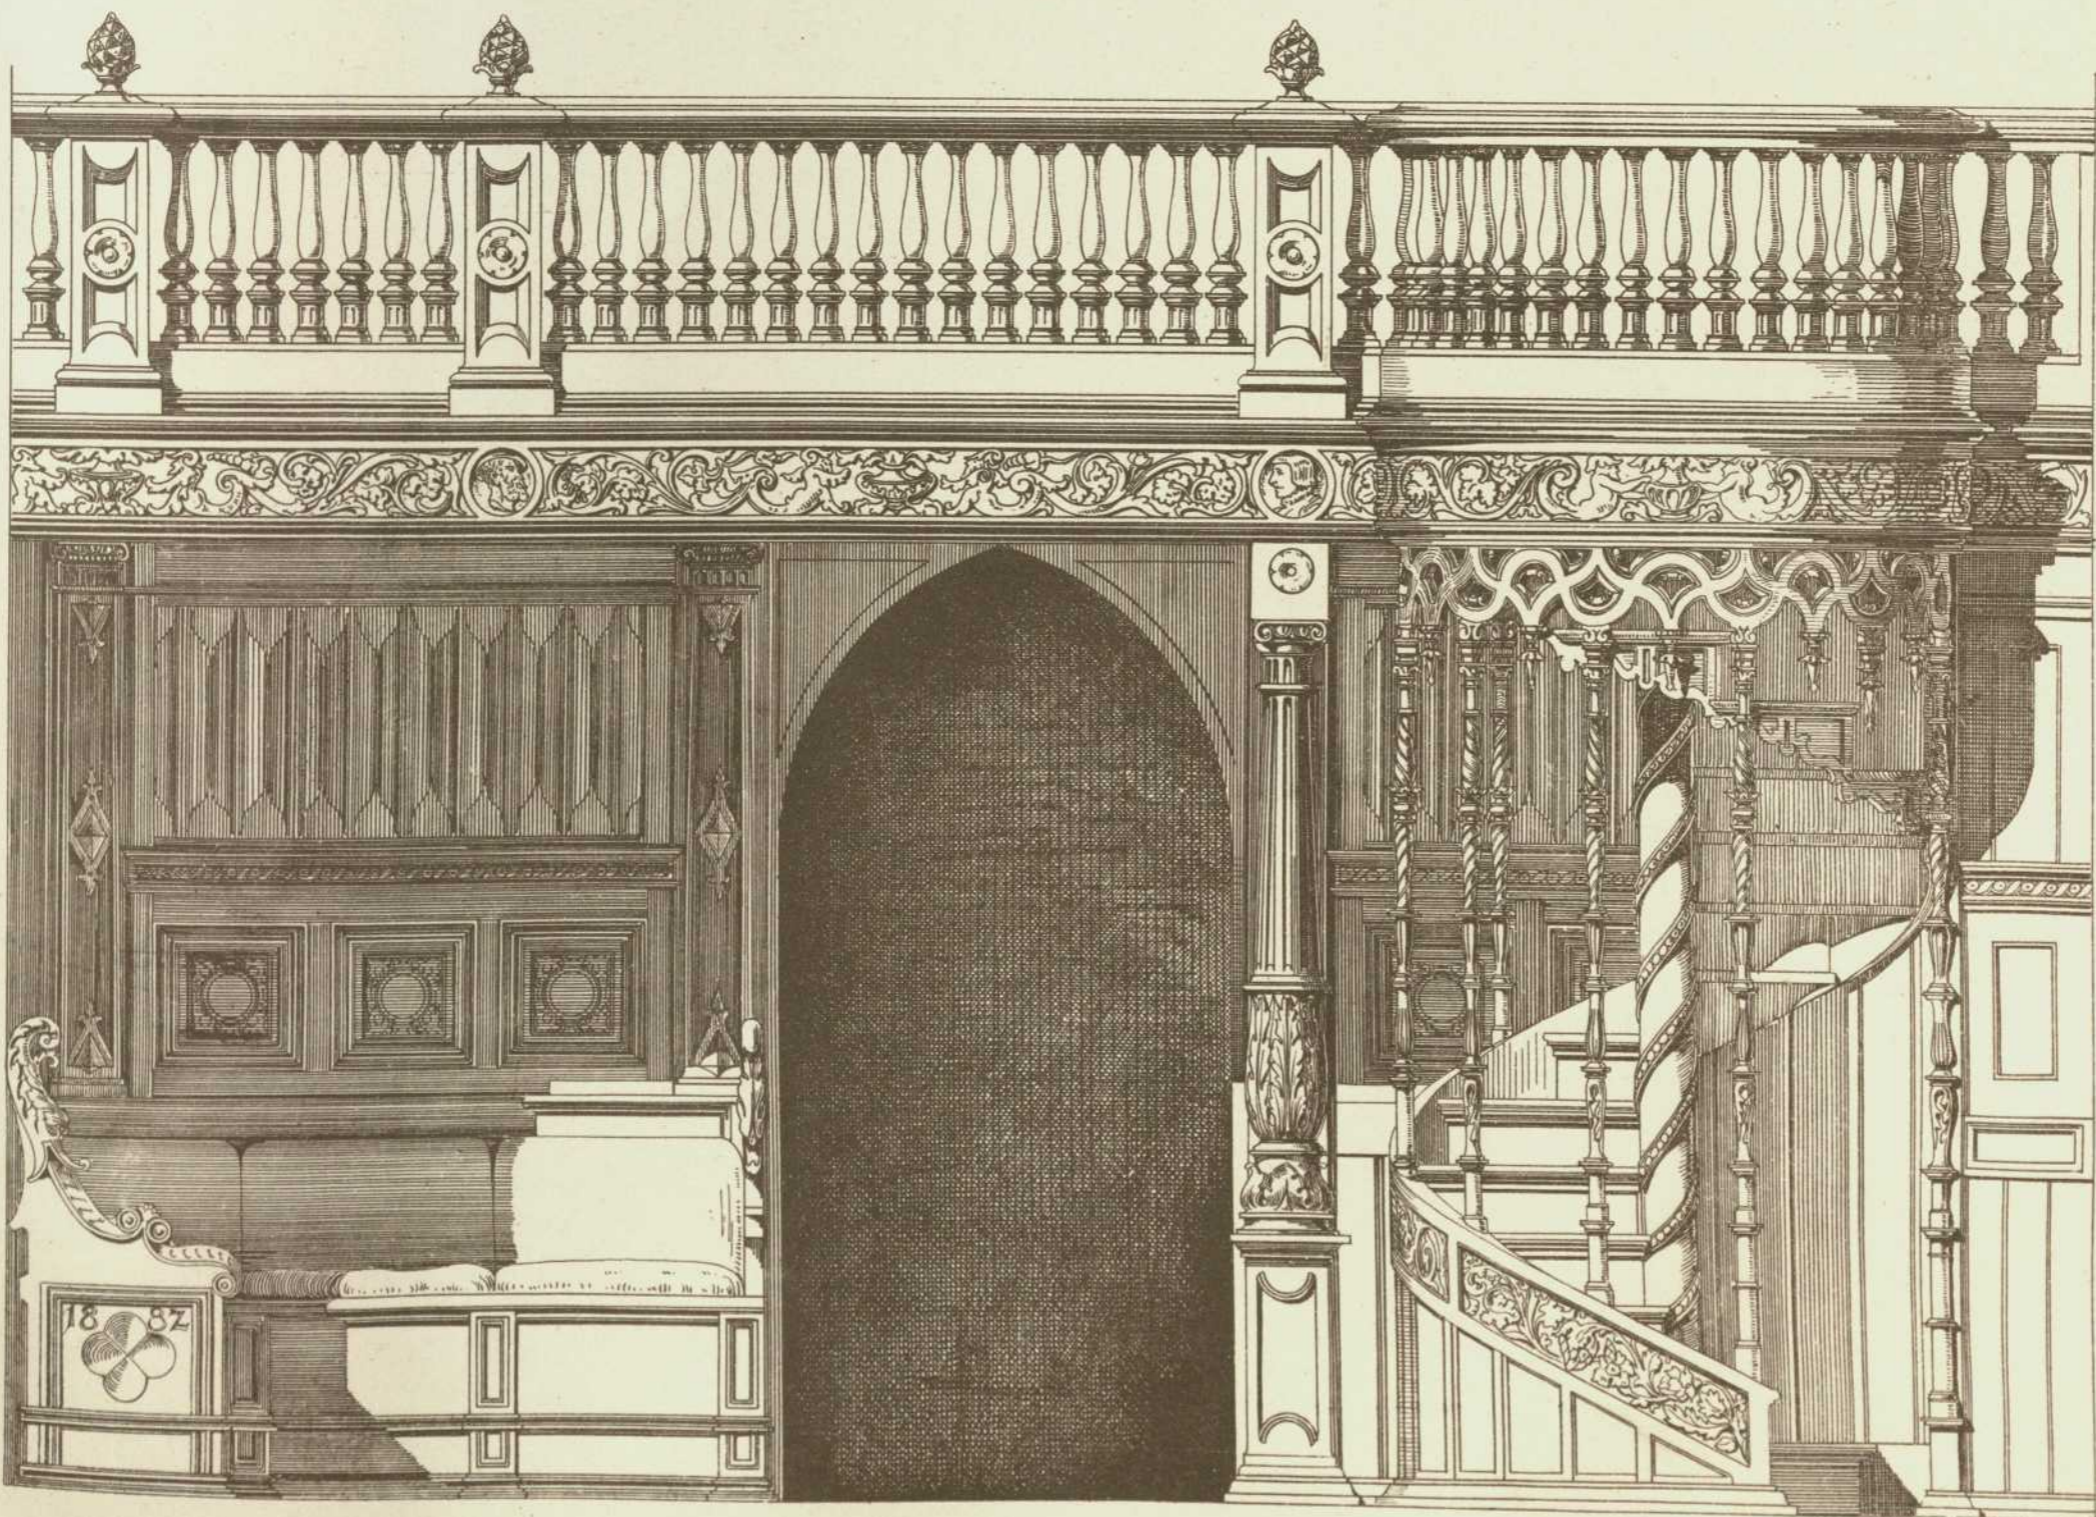

18 82