



Ausstattung des Weinkellers in Eger. — Architekt: Prof. E. Schöberle.

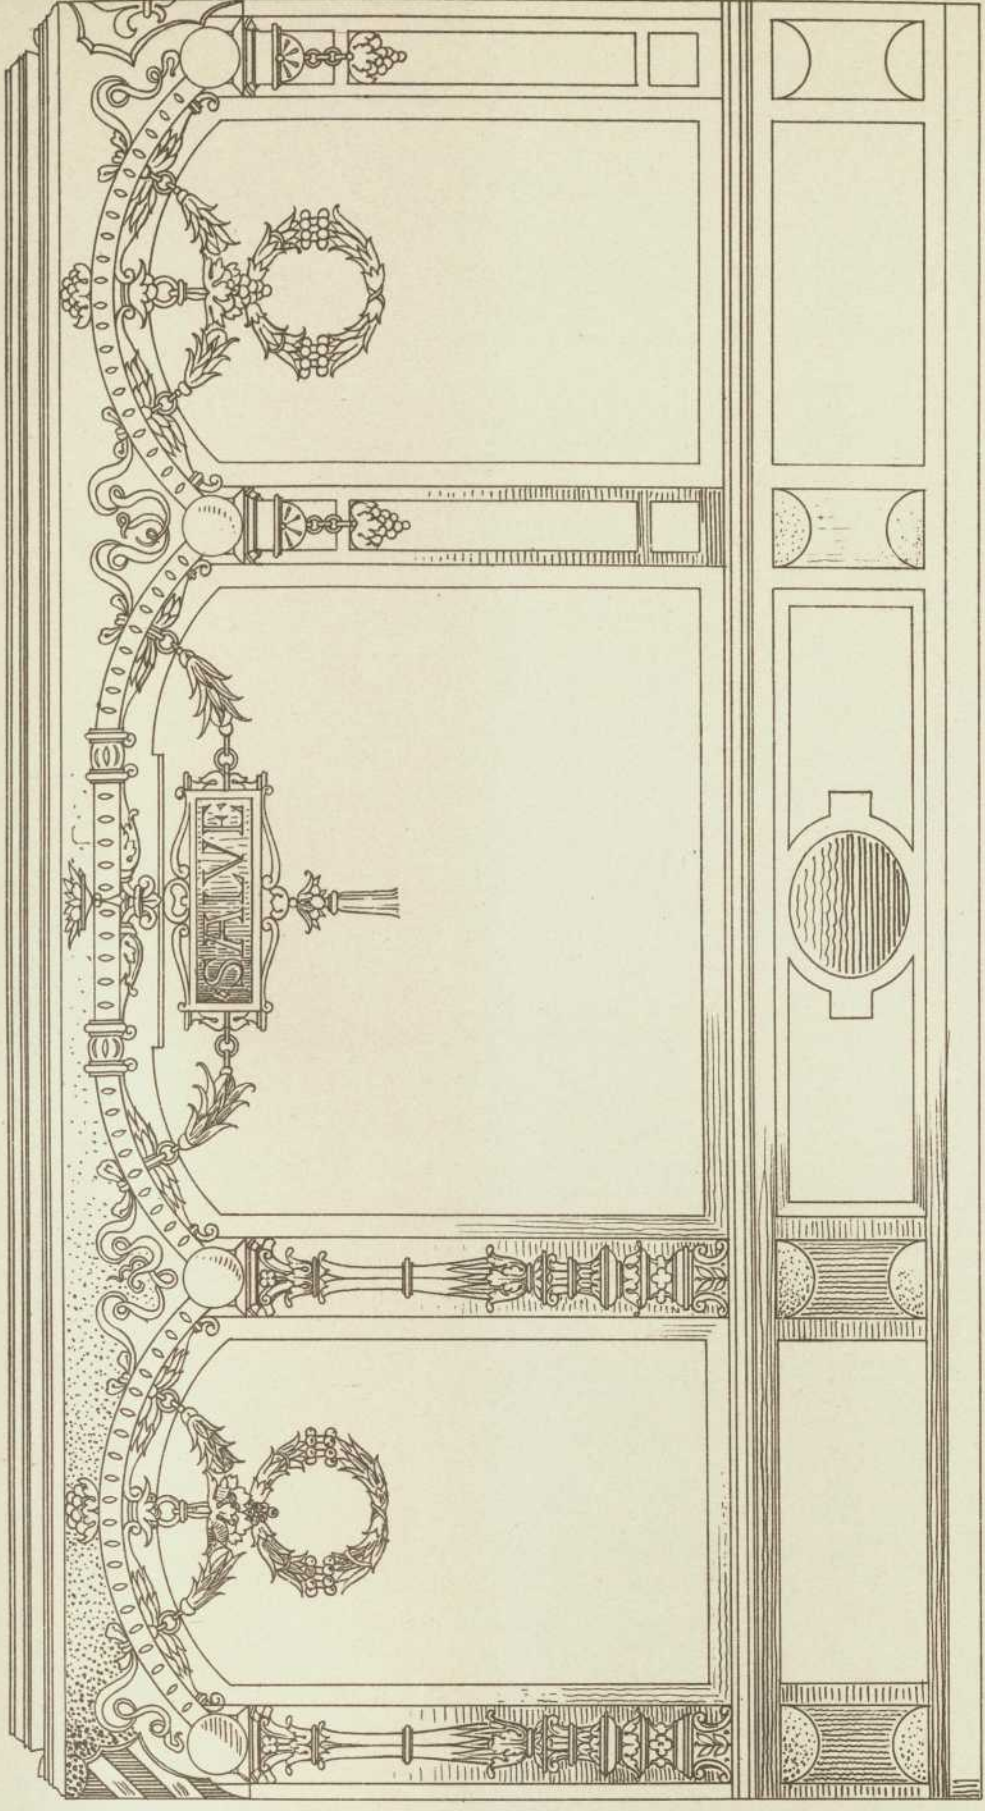

Wandmalerei im Corridor des Hauses v. Arn. Schloß in Nürnberg.
Architekt: Prof. E. Schöberle


1 2 3 4 m

Maßstab

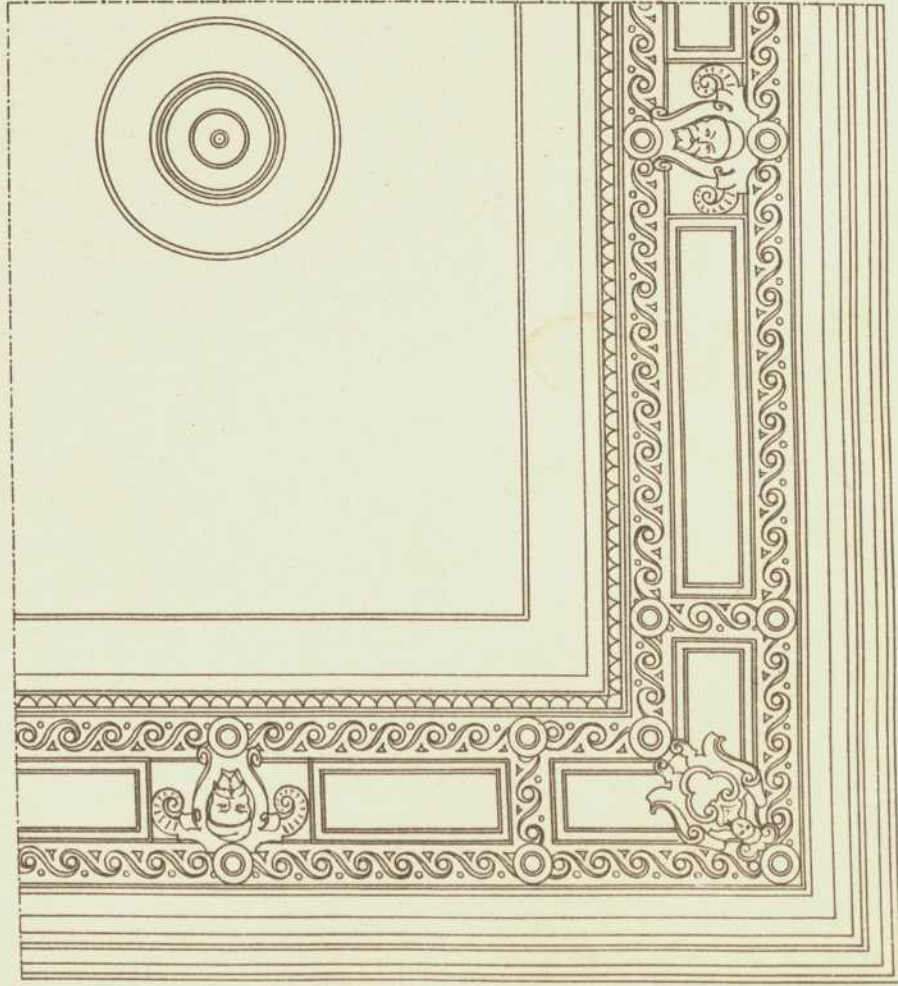


Stuckdecke
im Salon
des Hauses
von Arn. Schloß
in Nürnberg.

Architekt:
Prof. E. Schöberle.

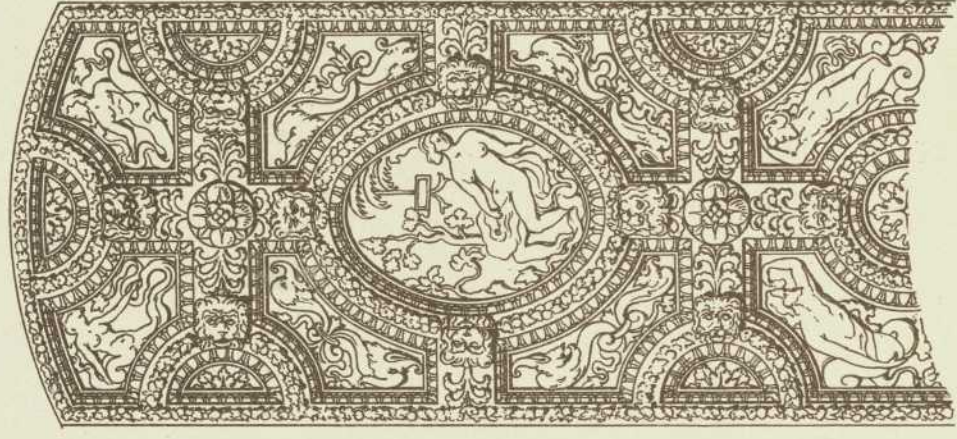

Stuckdekoration
eines
Sonnengewölbes,
aus S. Matteo
in Siena.

Aufnahme v. Arch.
Prof. E. Schöberle.

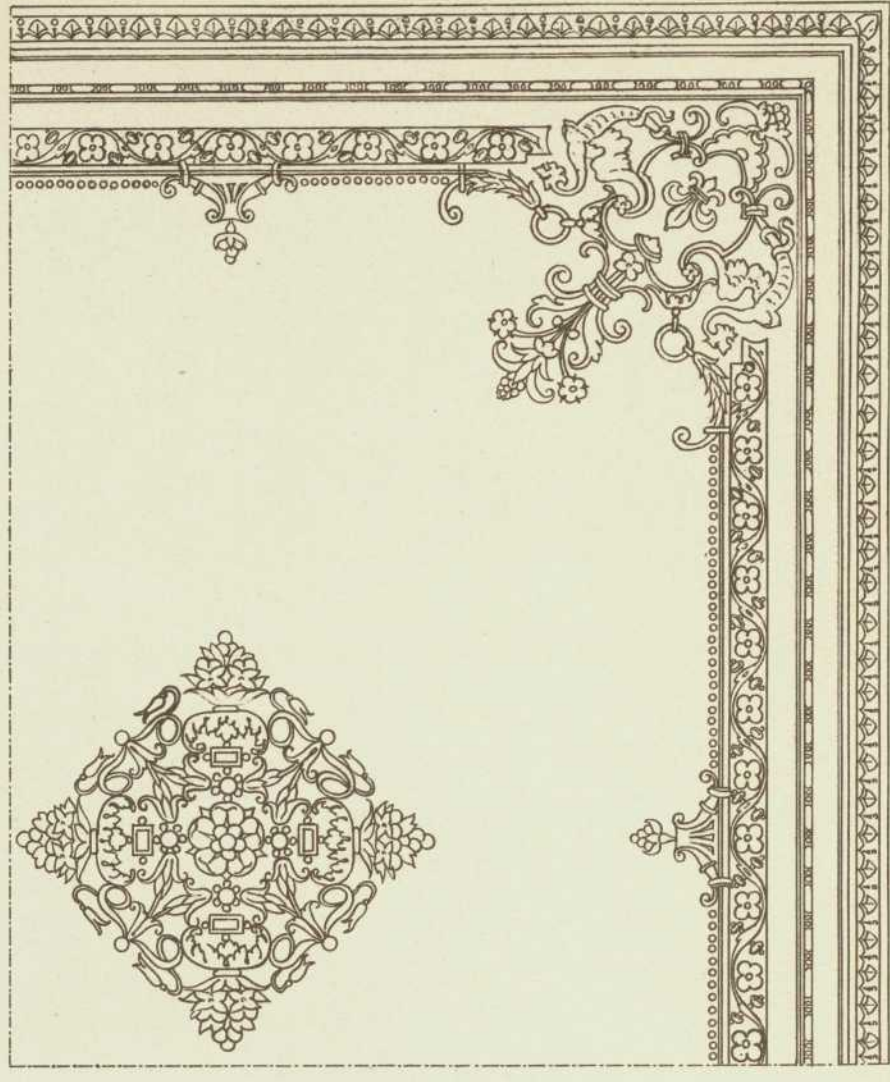

Verlag von Konrad Wittwer in Stuttgart.

Lith. Anst. v. A. Gatterricht.