
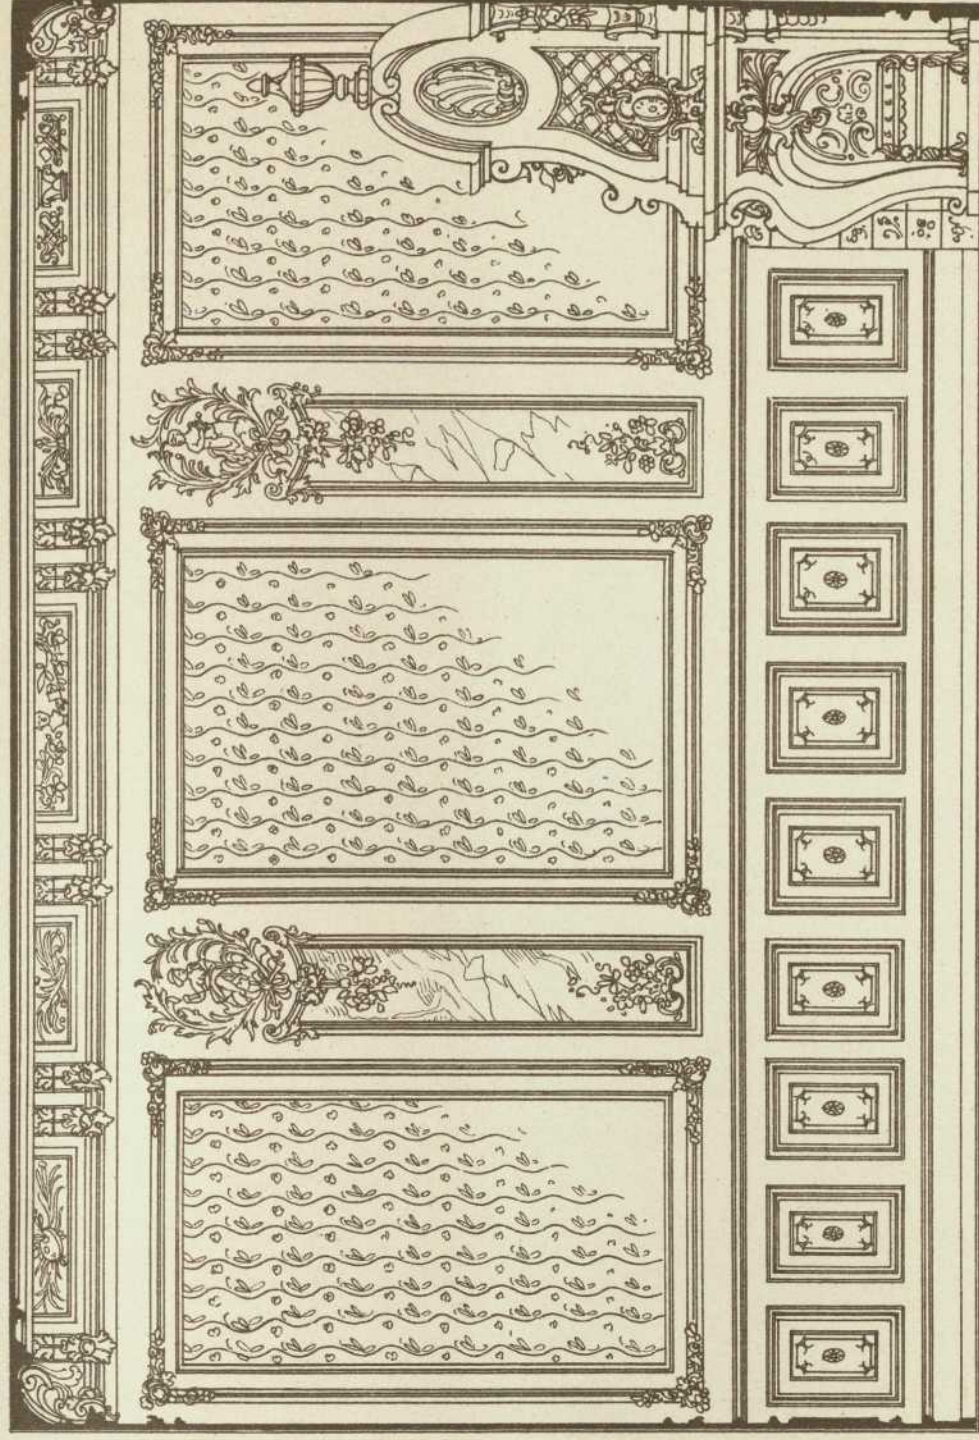


DER INNERE AUSBAU.



Salon in einem Hause der Bismarckstrasse Karlsruhe.

T. 71.

Arch: Prof. L. Levy - Karlsruhe.

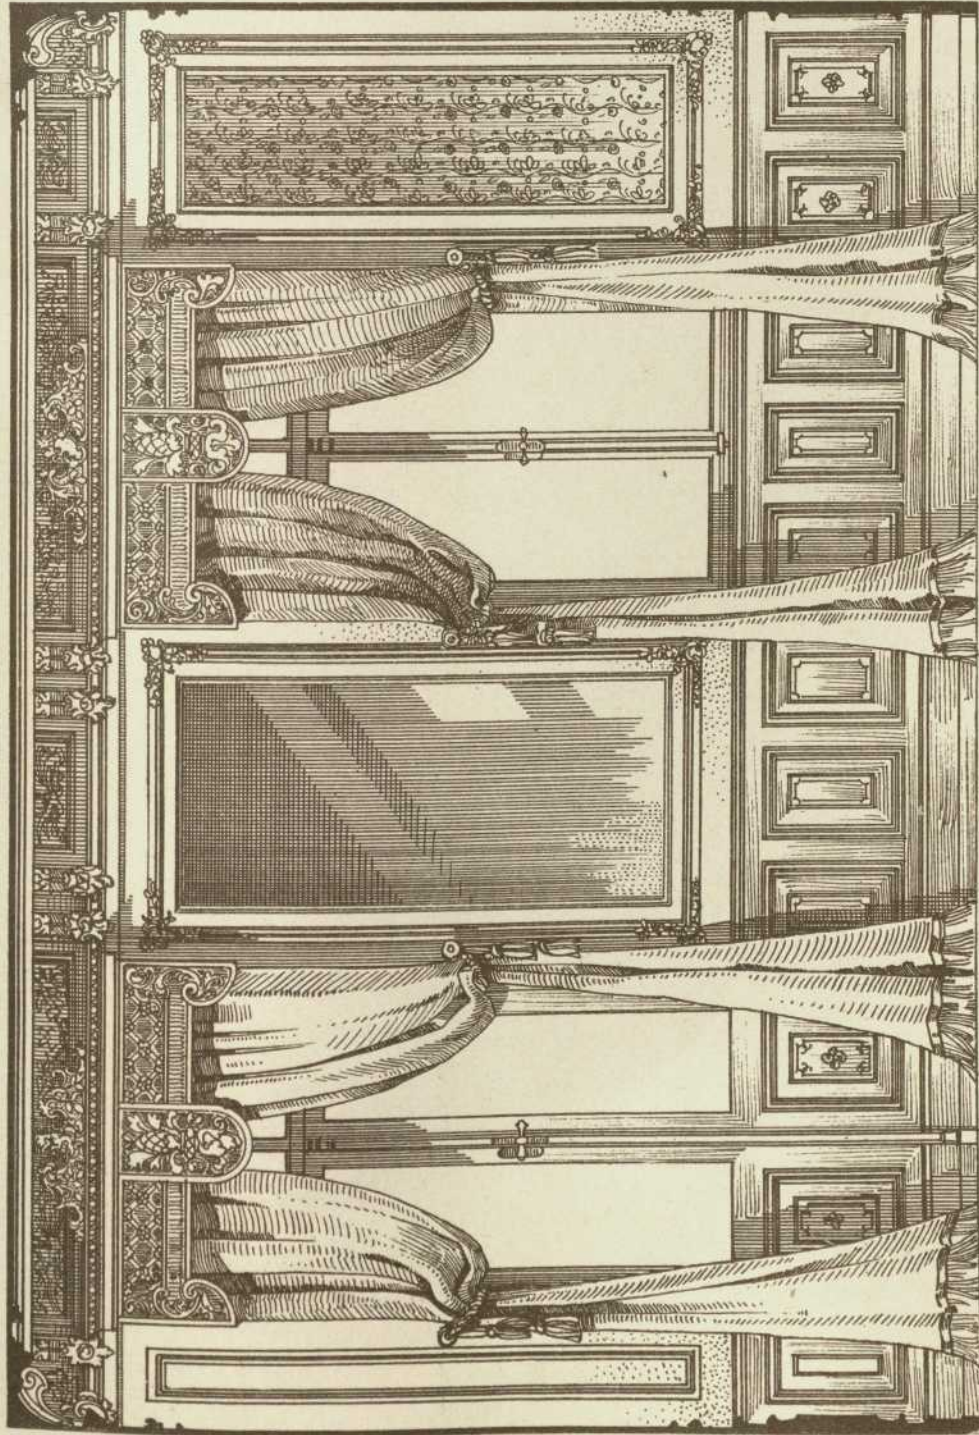

100 150 200 250 300 350 400 450 500 550 600 650 700 750 800 850 900 950 1000

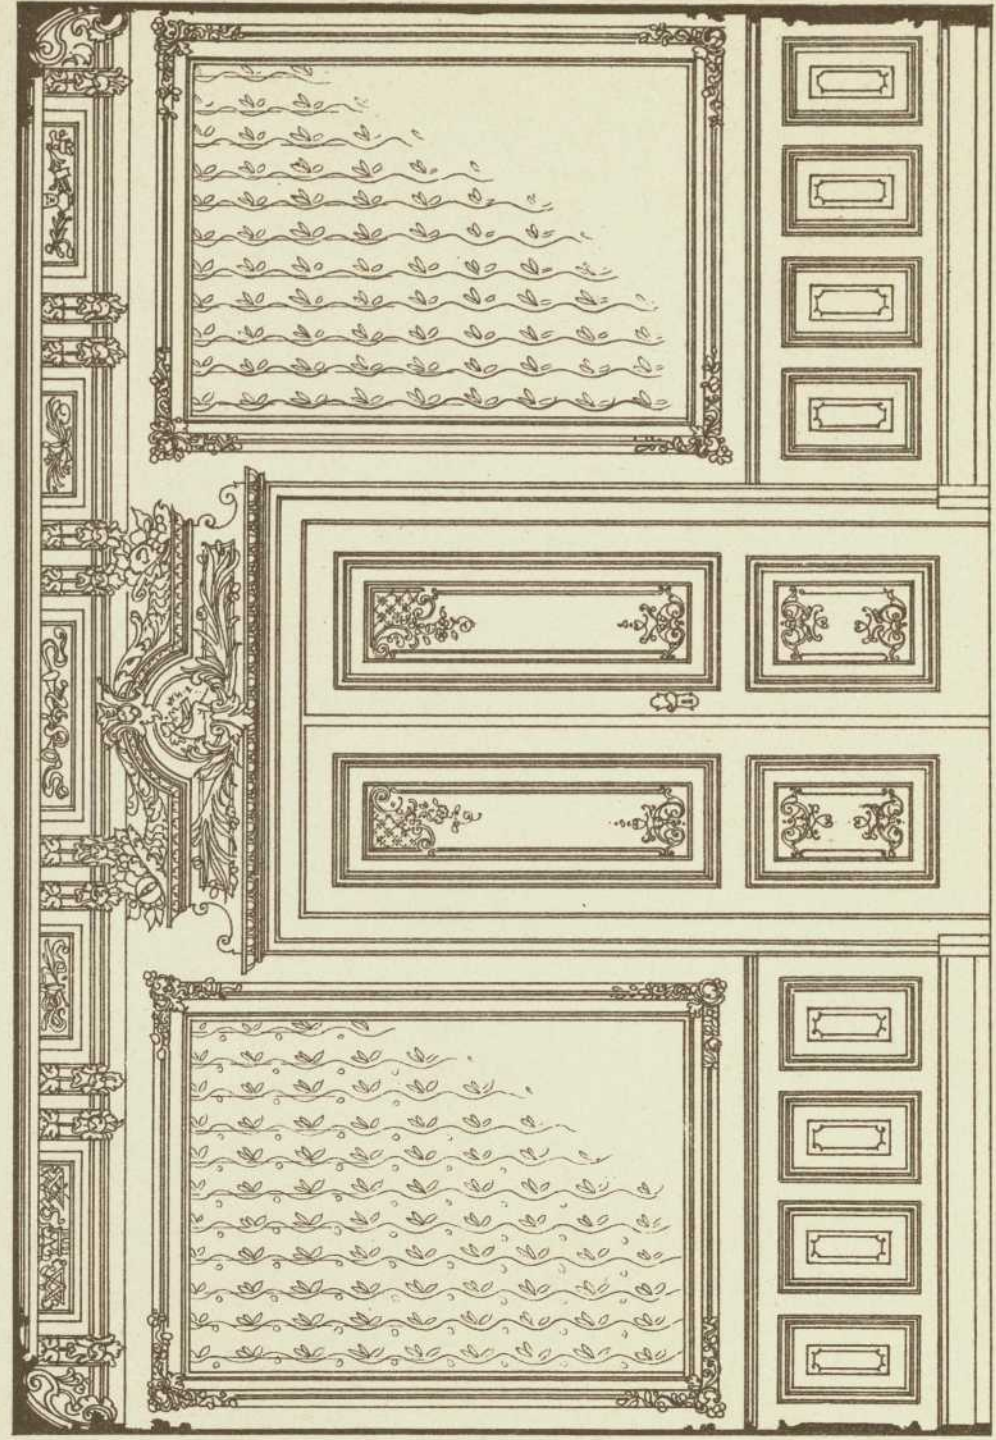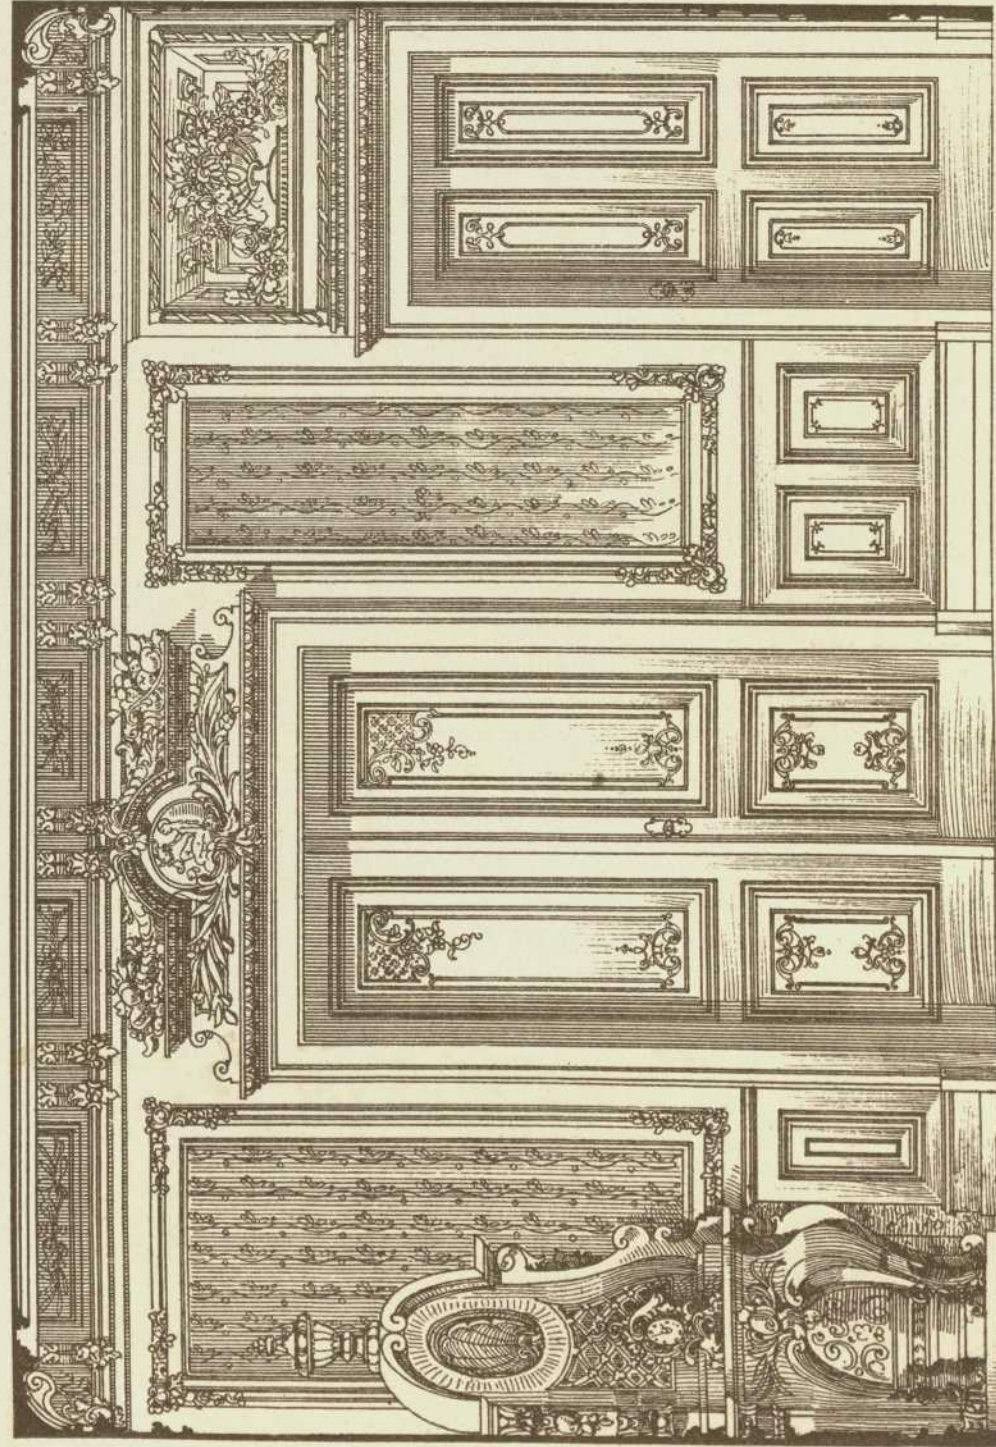

Verlag von Konrad Wittwer in Stuttgart.

Lith. Anst. v. A. Gattermicht.