


Festsaal im Haus v. Lipperheide in Berlin.

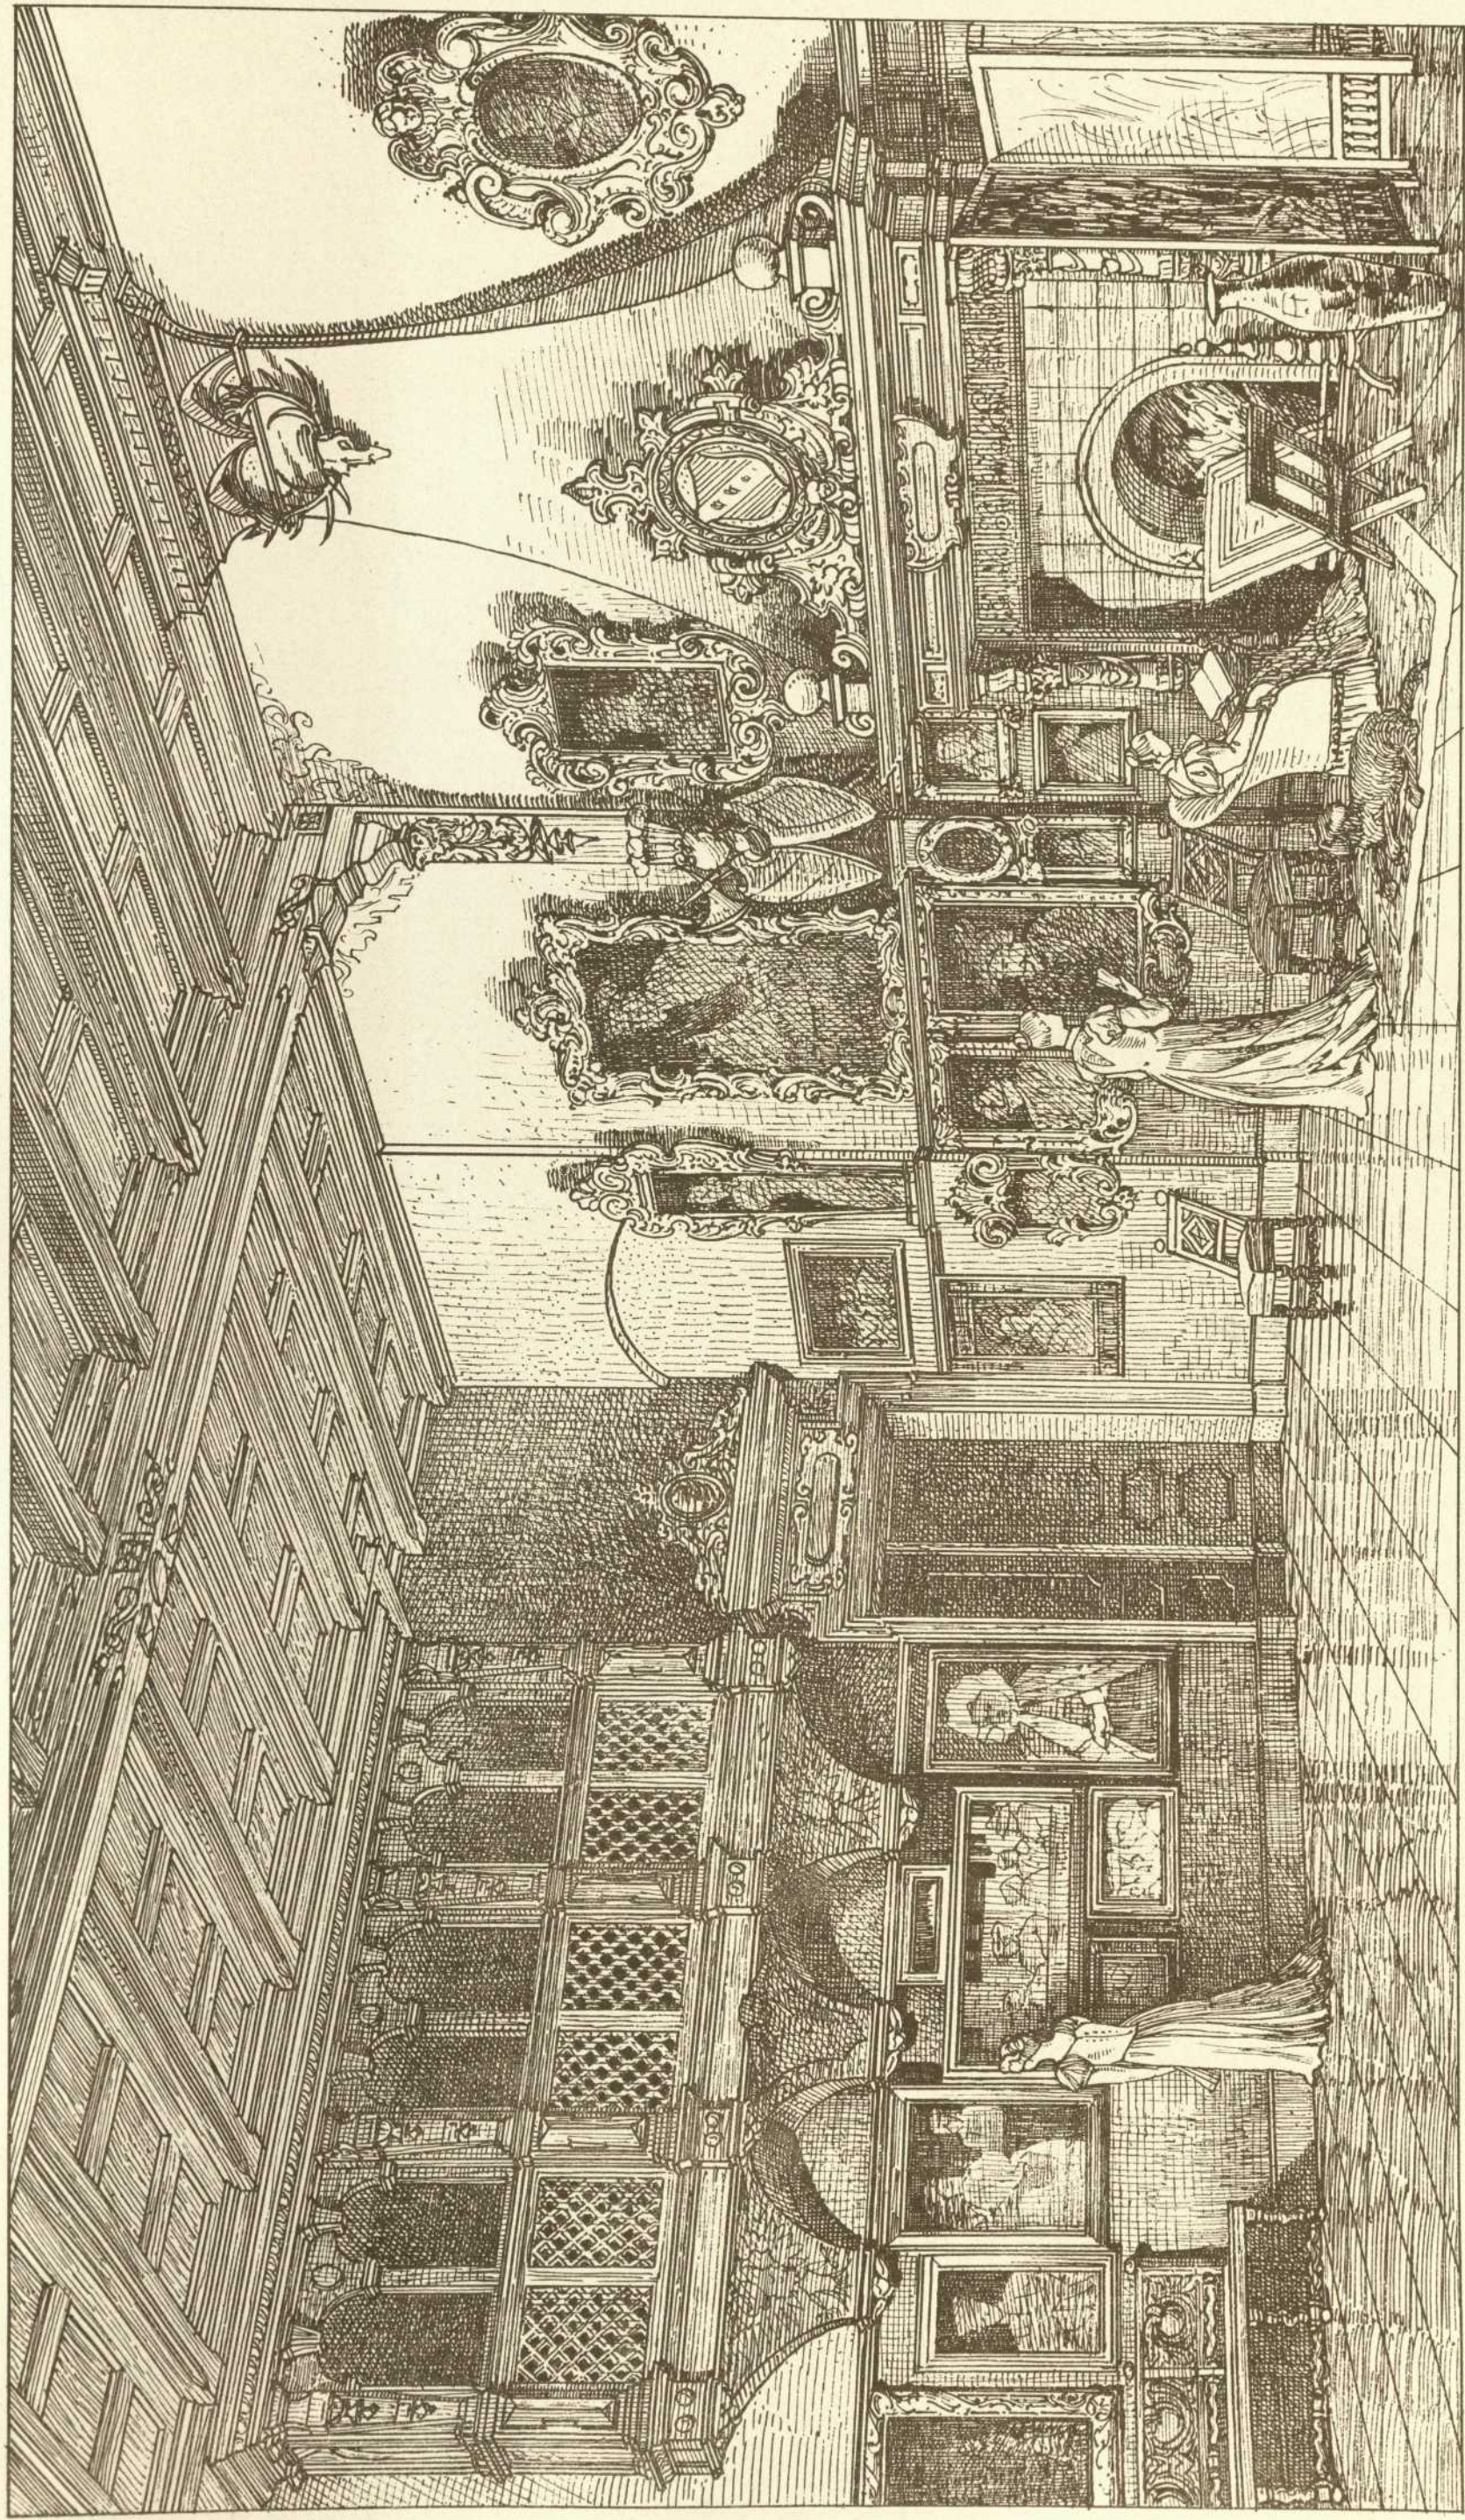

Architekt: Prof. Eugen Bischoff in Karlsruhe.

siehe auch Taf. 82.

Verlag von Konrad Wittwer in Stuttgart.

Lith. Anst. v. A. Gatterricht.