


Villa Neubürger im Grünwald bei Berlin.
 Treppe in der Halle.

siehe auch Taf. 83.

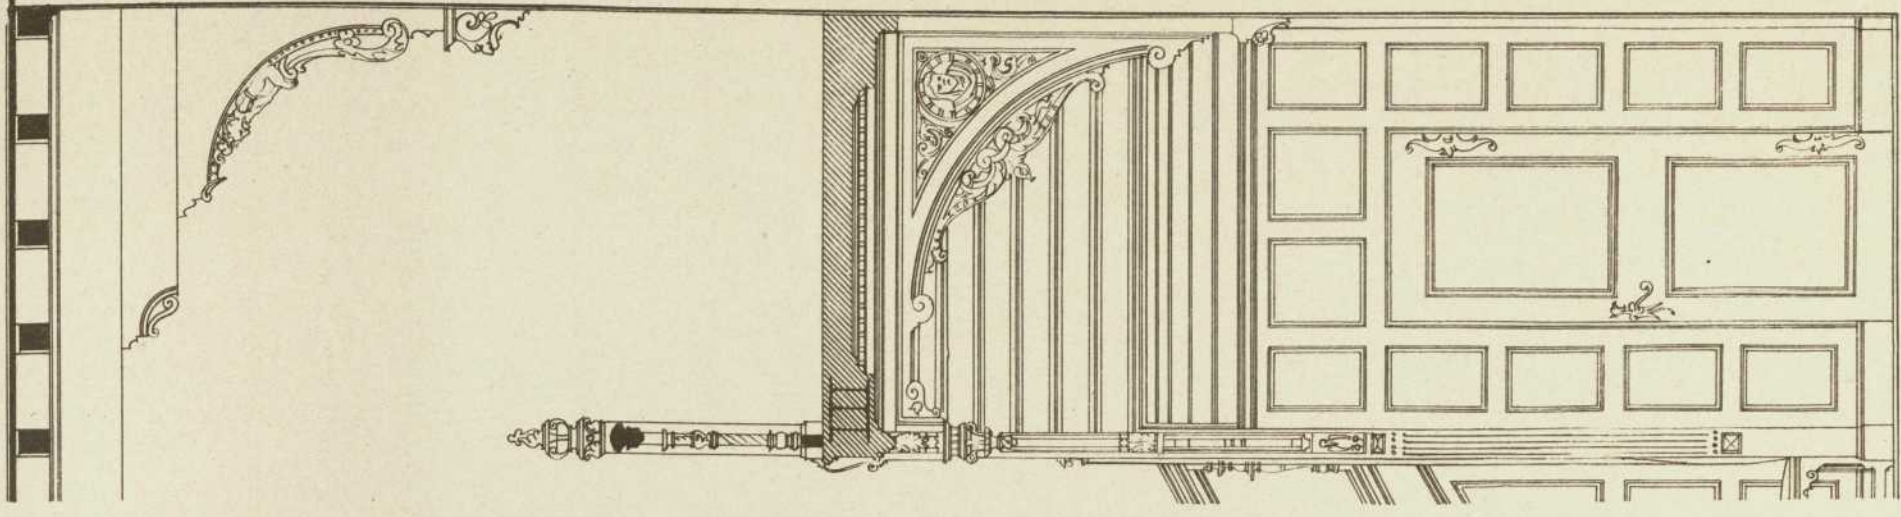

Verlag von Konrad Wittwer in Stuttgart.



Architecten:

Grisebach & Dinklage in Berlin.

Lith. Anst. v. A. Gatternicht.