




Thürleibung

Fensterleibung

Kaminwand

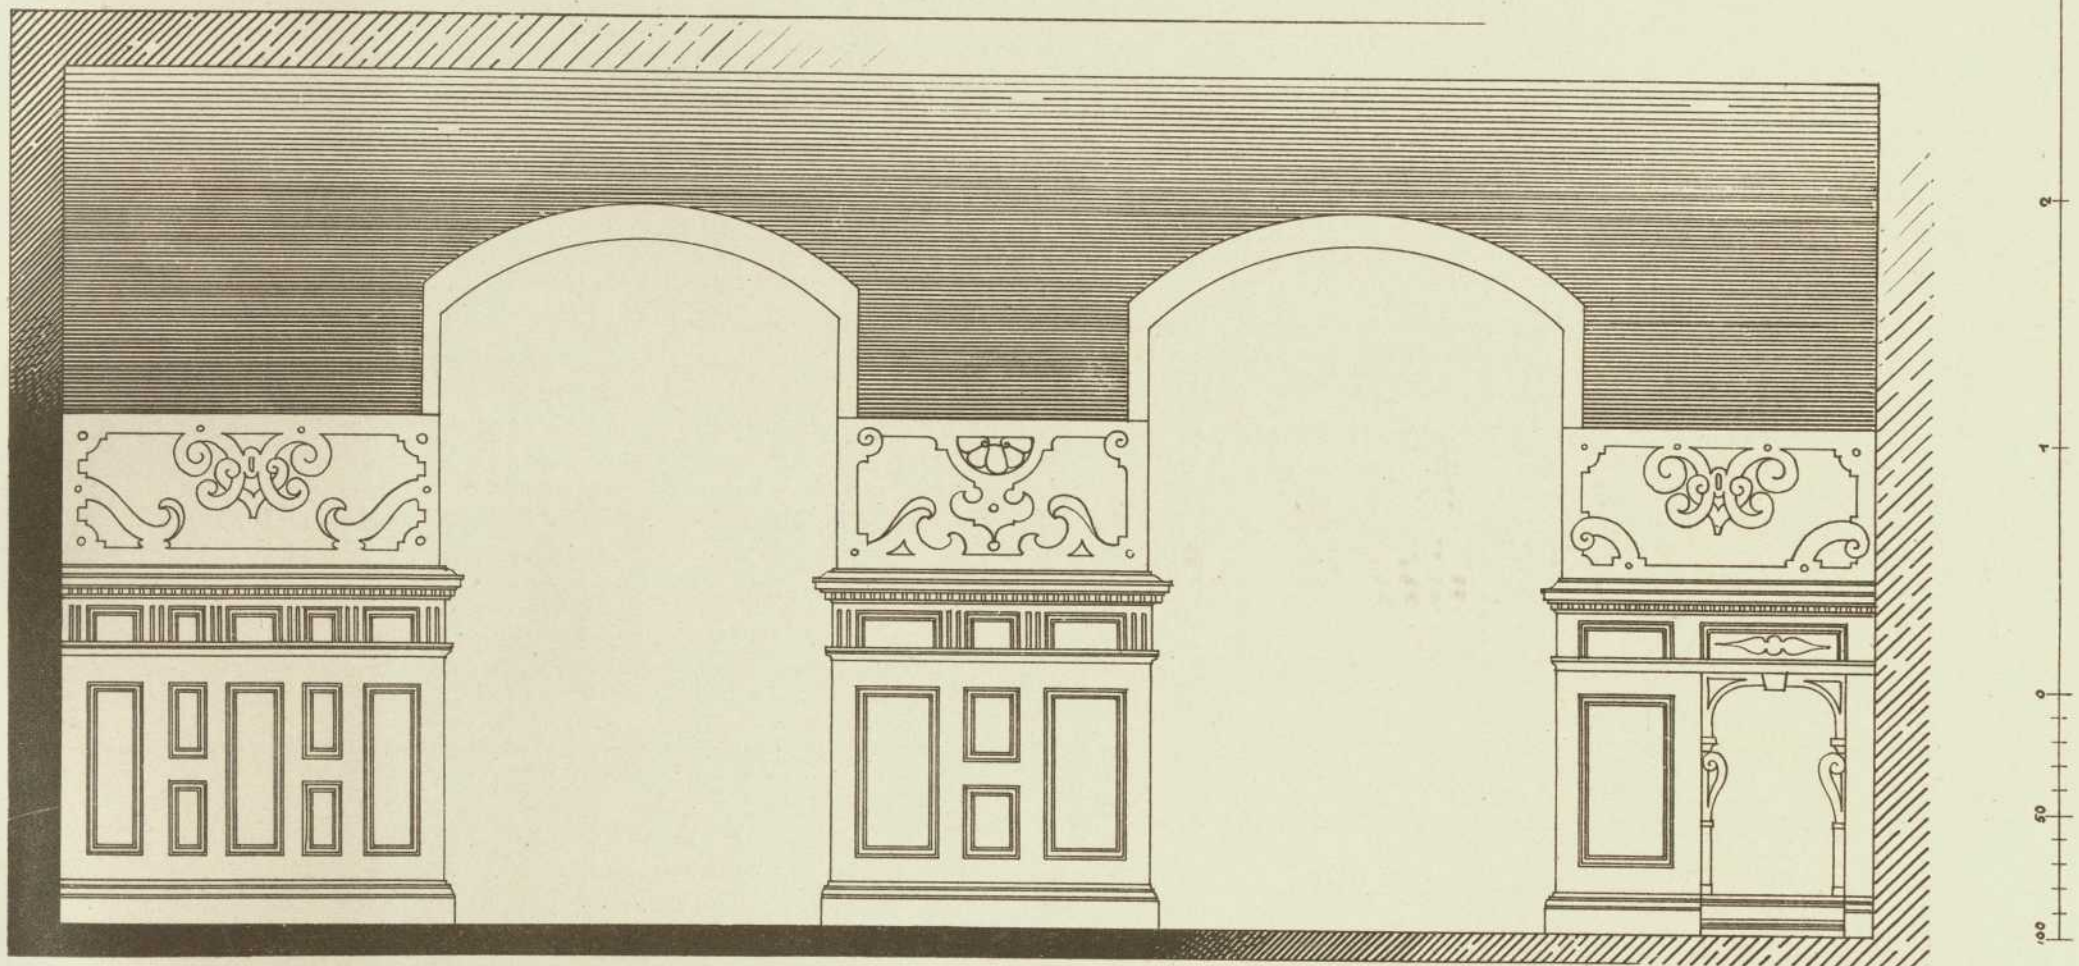

Fensterwand



Schloss des Grafen von Hahn zu Wiesbaden.

Zimmer der Gräfin.
(siehe auch Taf. 86)

Architekt:
Professor Dr. Haupt
in Hannover.