


Holz-Decke  
im Hause des

Freiherrn v. Lipperheide in Berlin.

Architekt: Prof. Eugen Dischhoff  
in Karlsruhe.

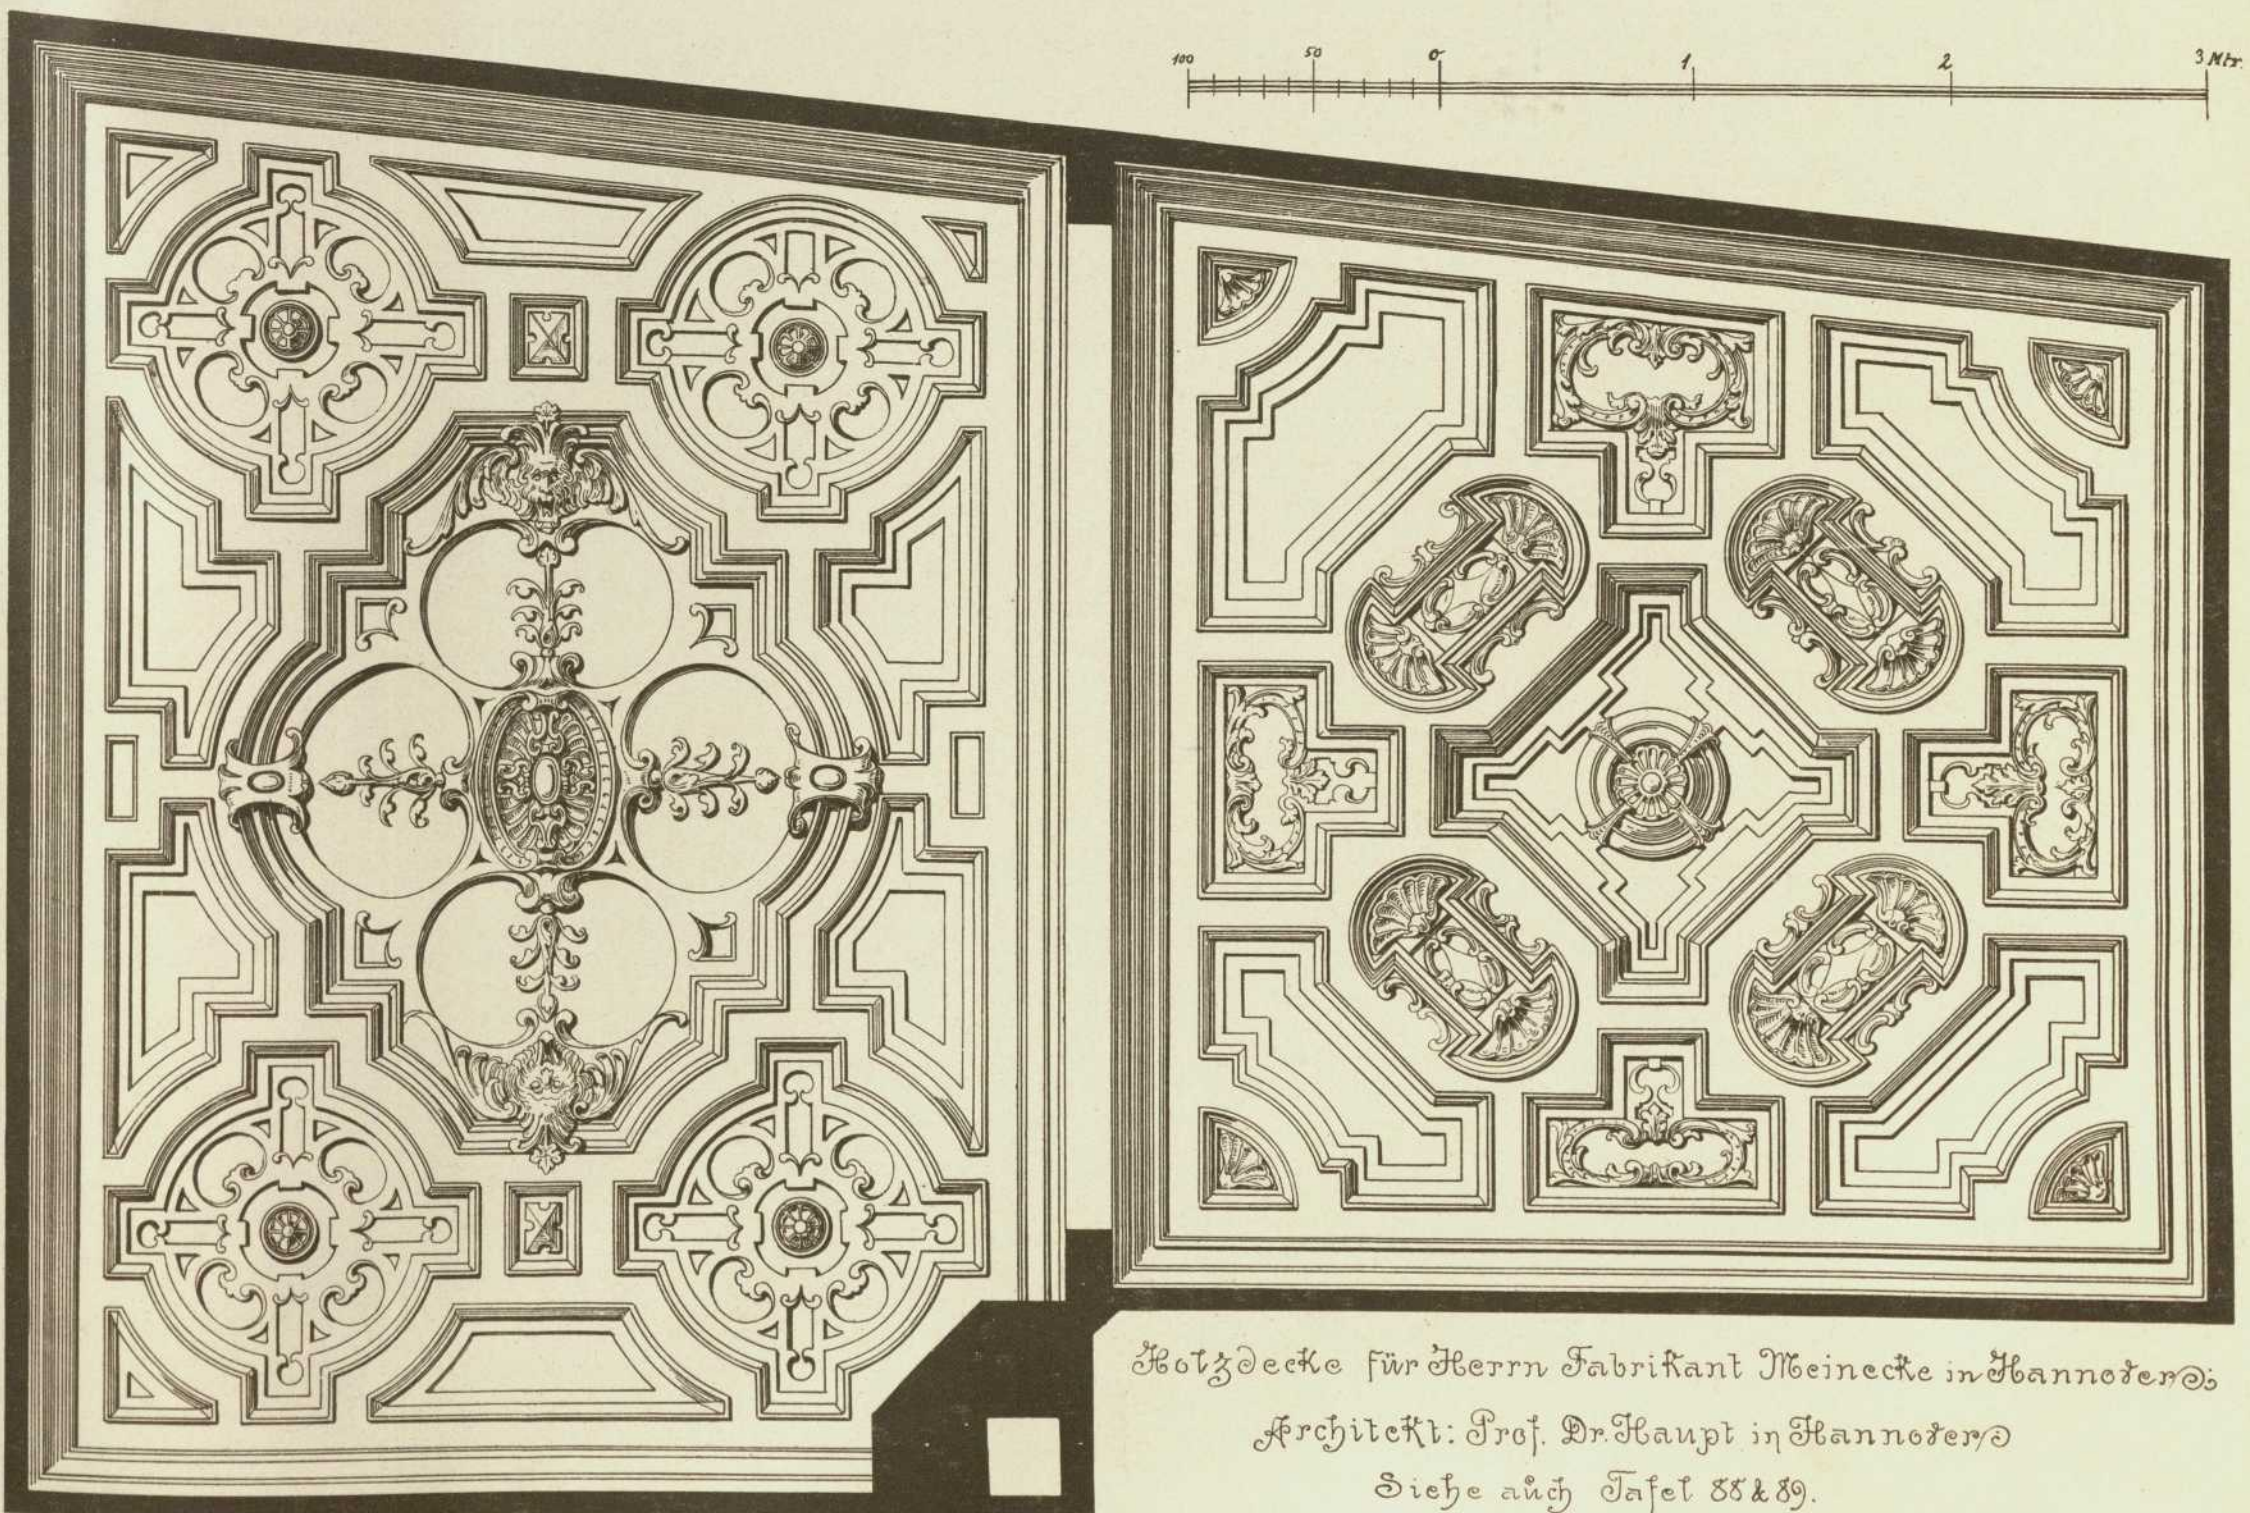

Holzdecke für Herrn Fabrikant Meinecke in Hannover.

Architekt: Prof. Dr. Haupt in Hannover.

Siehe auch Tafel 88 & 89.