
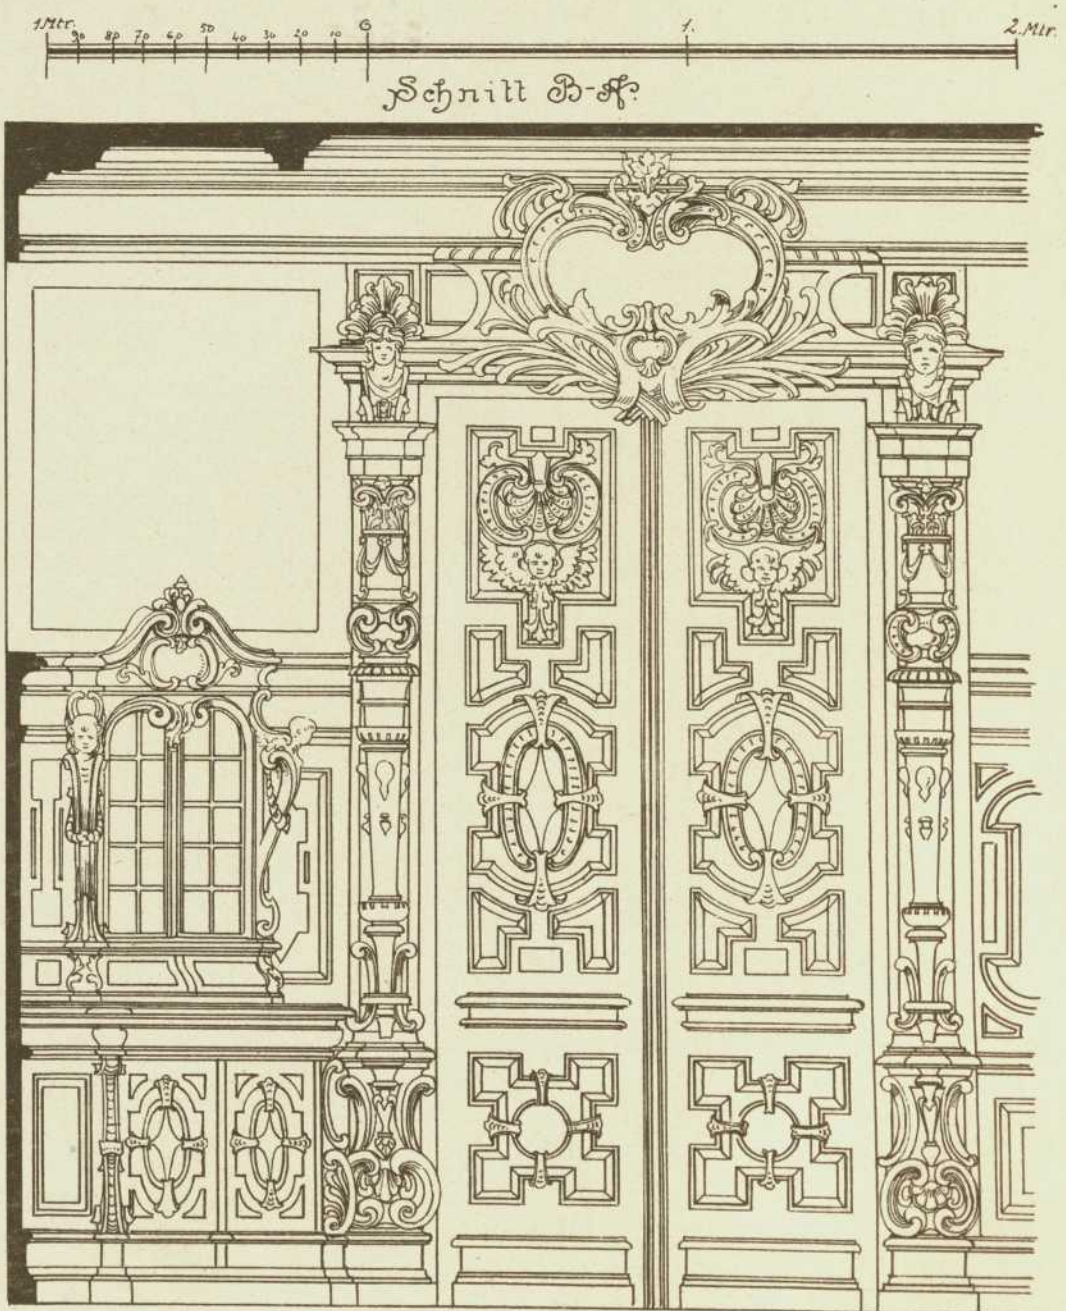


Schnitt nach A-B

Empfangs- & Damenzimmer
für Herrn H. Meinecke in Hannover
Architekt: Prof. Dr. Haupt, Hannover
Siehe auch Tafel 89 & 90.

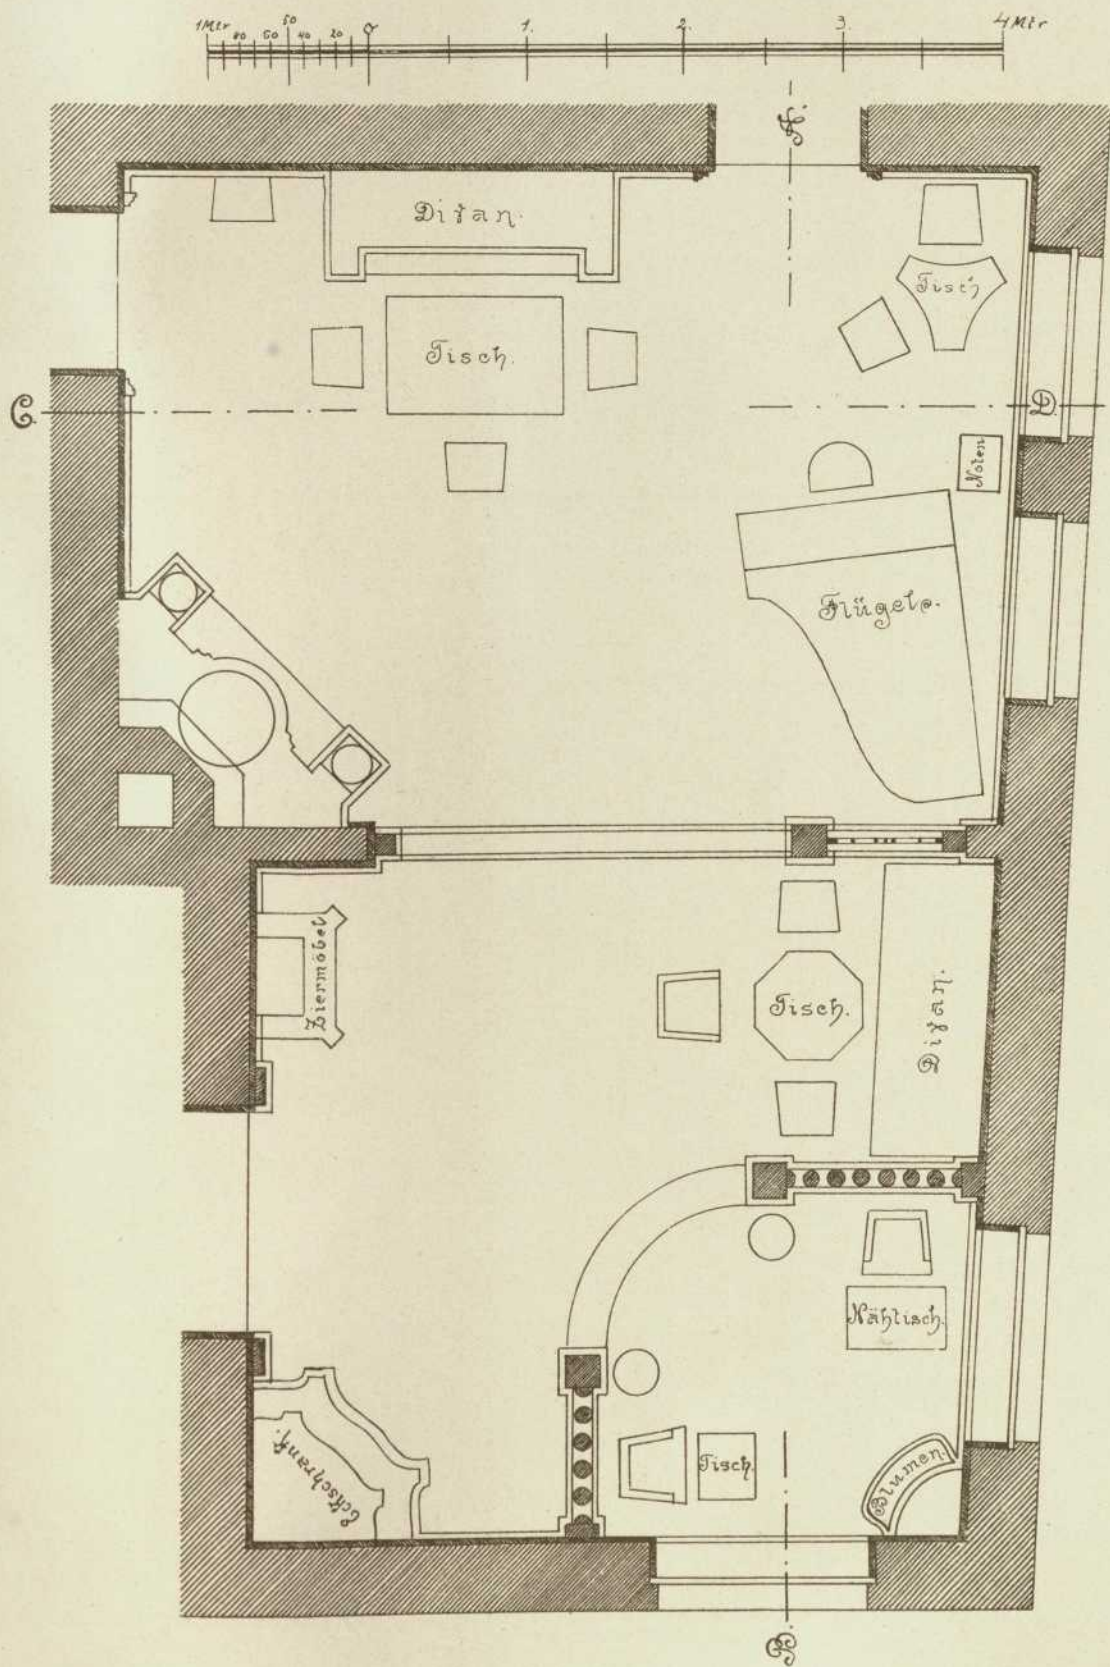

Schnitt B-C