




Schnitt nach D-C

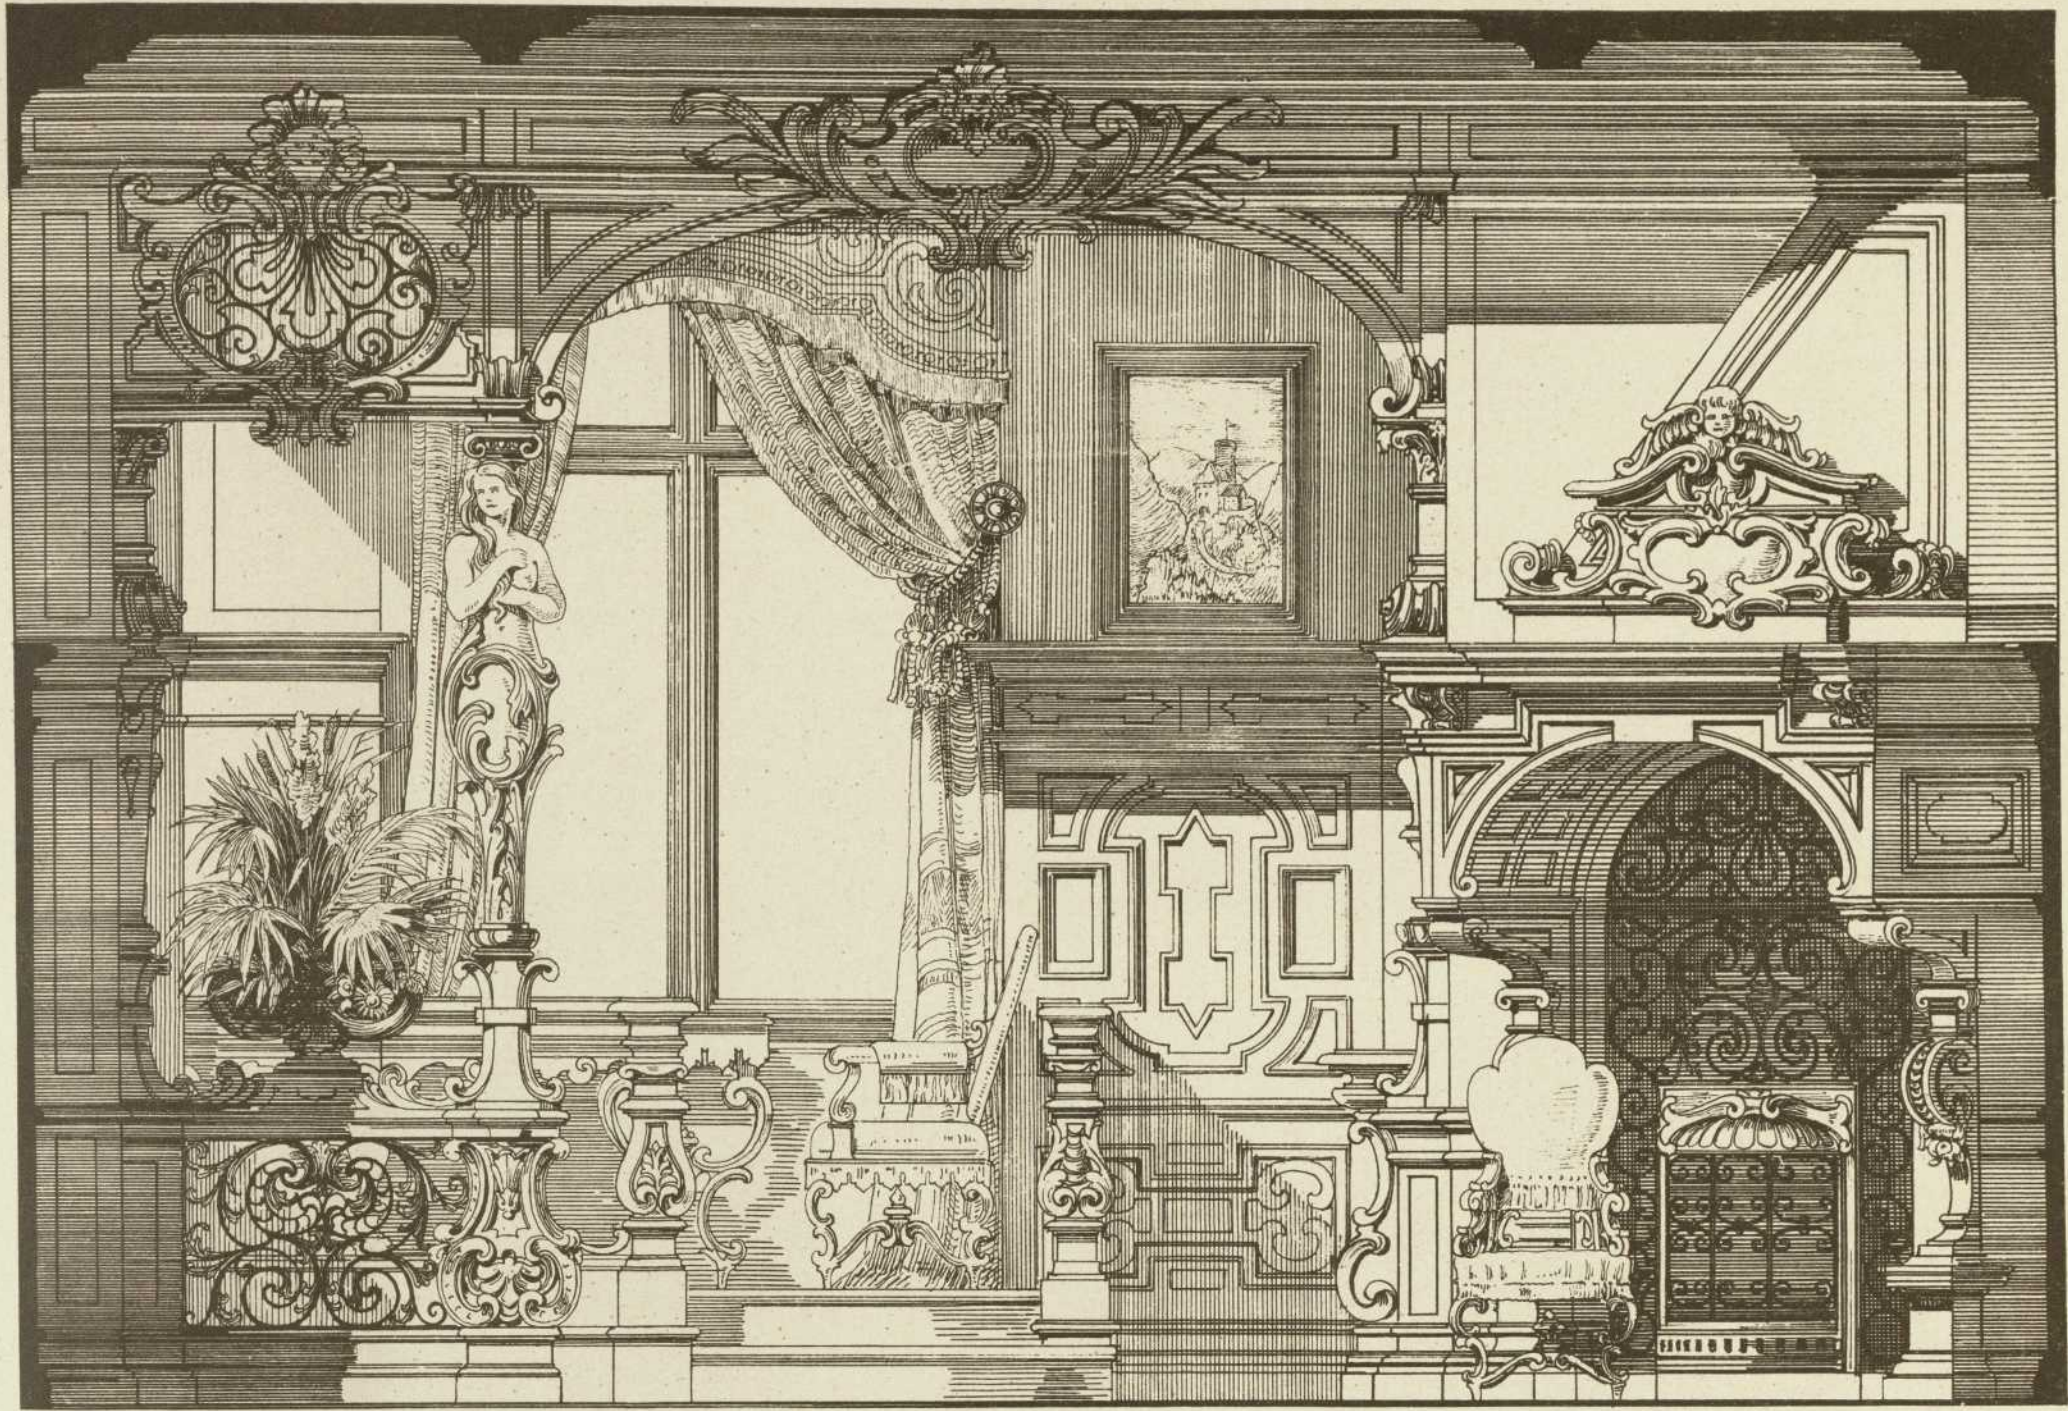

Empfangs- & Damenzimmer für Herrn H. Meinecke in Hannover Architekt: Prof. Dr. Haupt

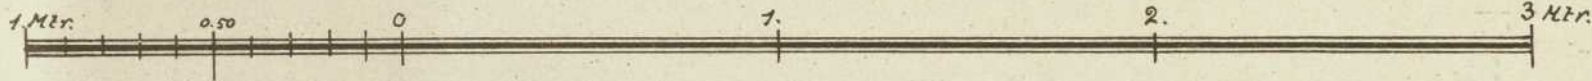

in Hannover

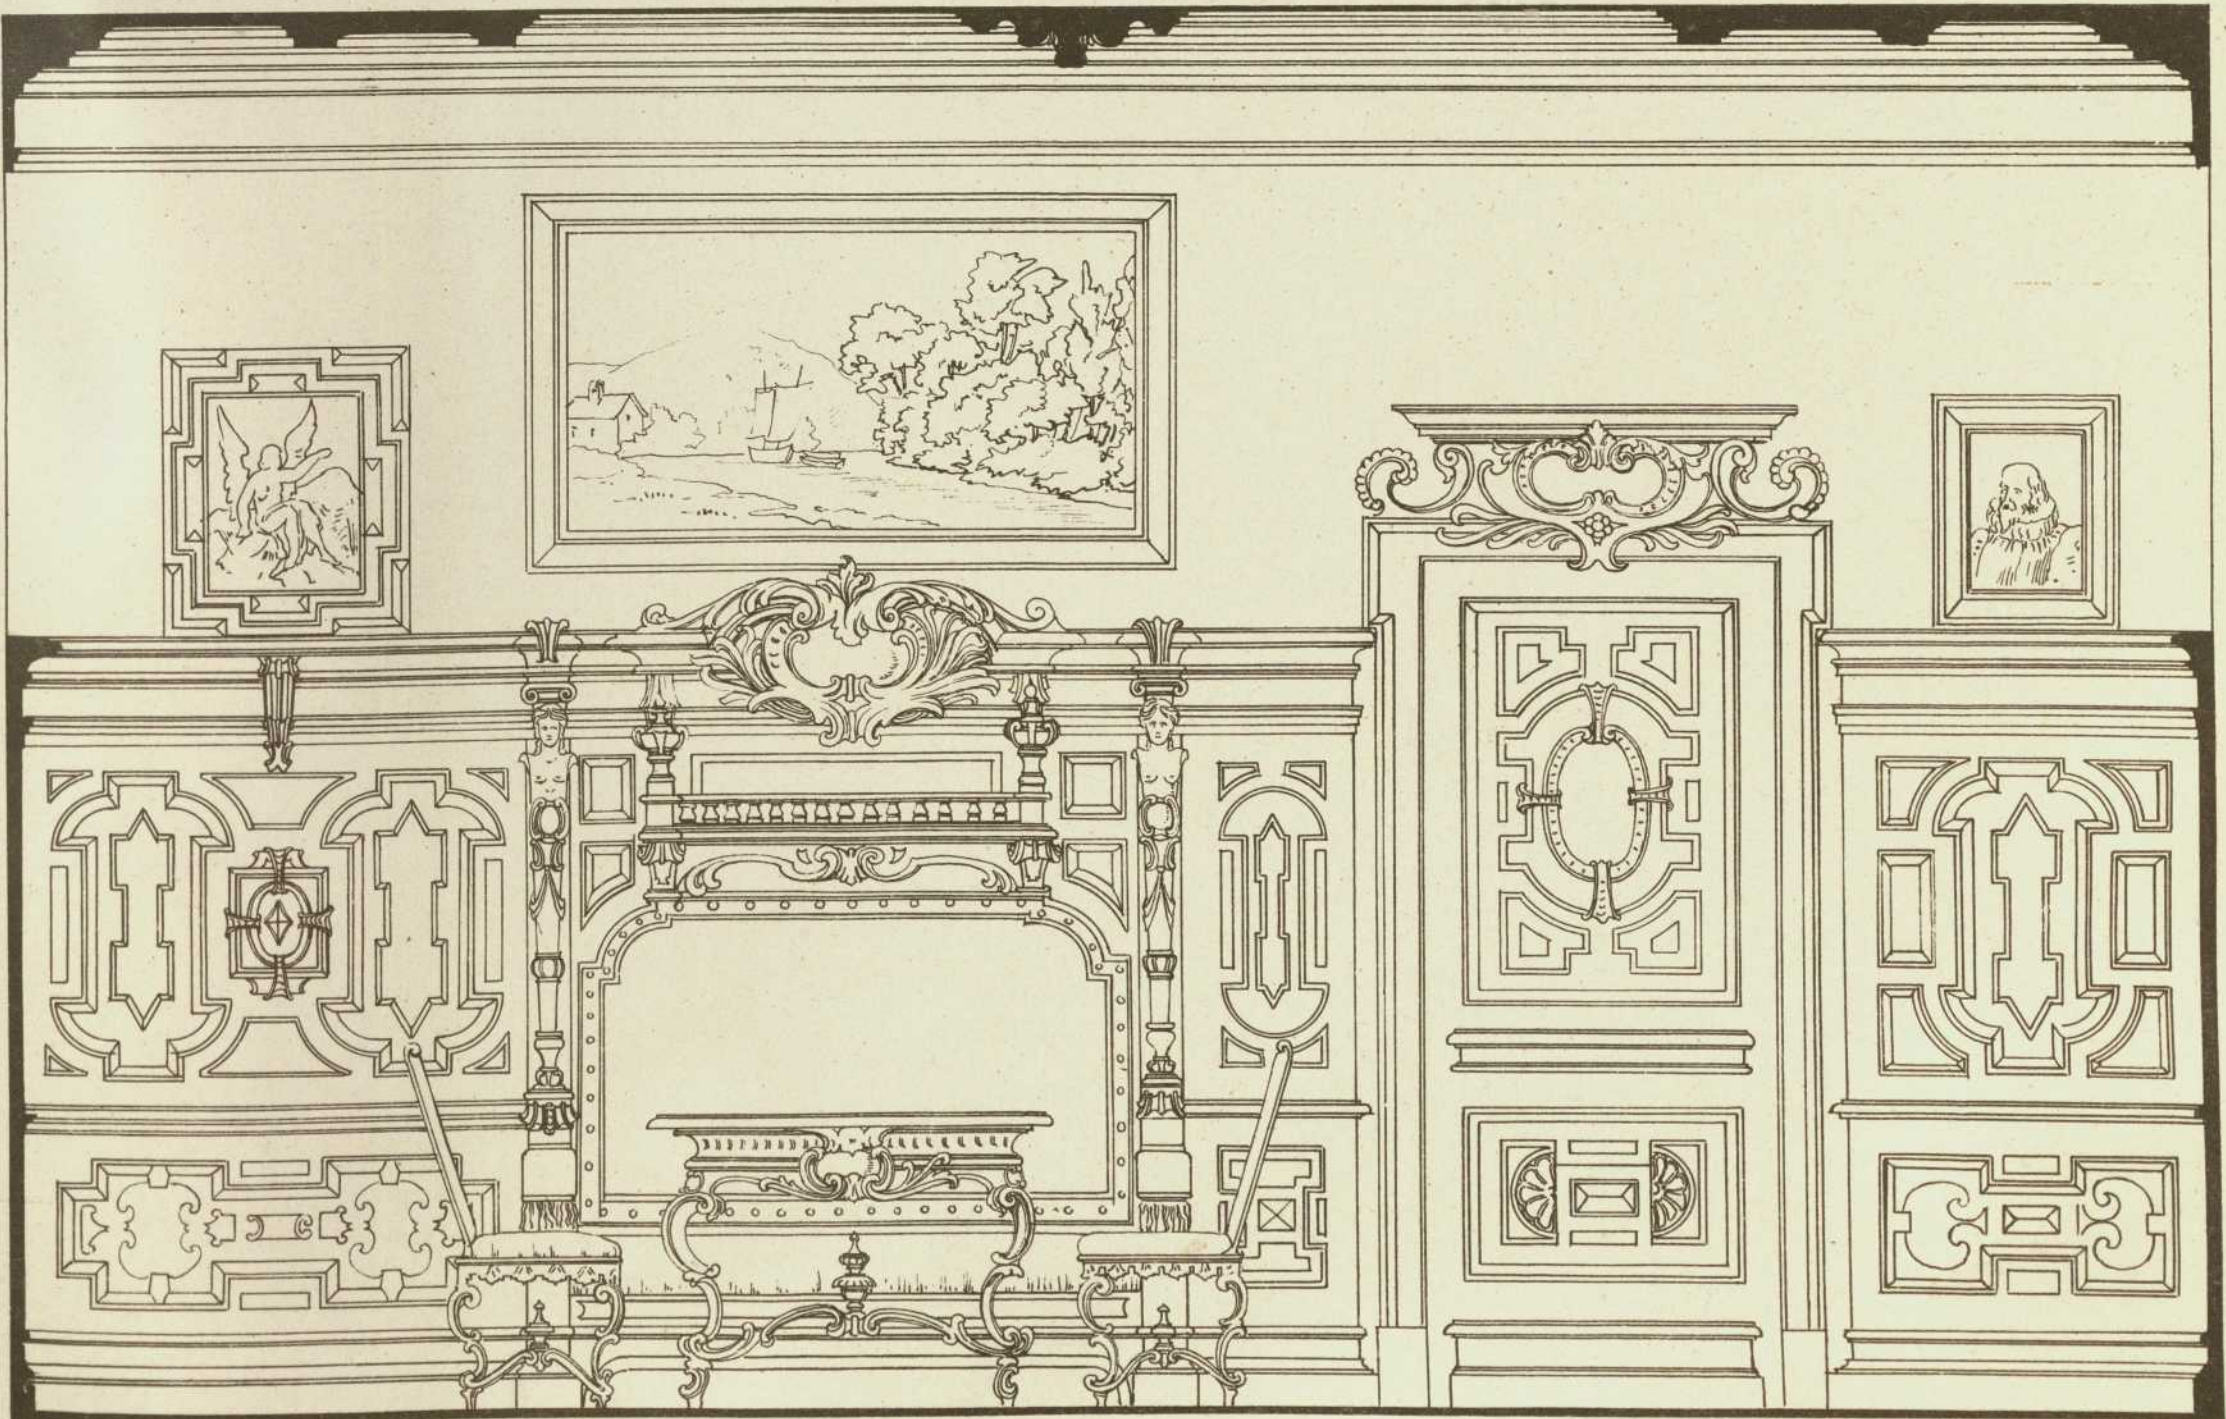

Schnitt nach C-D

Lith. Anst. v. A. Gatternicht.

Verlag von Konrad Wittwer in Stuttgart.