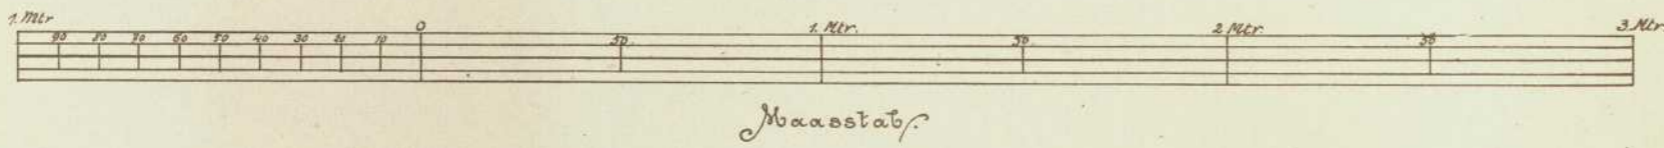

Persistenter Identifier:	1544108690212
Titel:	Der innere Ausbau des bürgerlichen Wohnhauses etc.
Autor:	Häberle, Ernst
Ort:	Stuttgart
Maße:	100 Taf. in Mappe
Datierung:	1898
Signatur:	1Kc 976
Strukturtyp:	monograph
Lizenz:	https://creativecommons.org/licenses/by-sa/4.0/
PURL:	https://digibus.ub.uni-stuttgart.de/viewer/image/1544108690212/1/
Abschnitt:	Vorplatz und Treppenhaus in der Villa des Herrn Prof. Dr. Gerlach in Erlangen
Künstler/Illustrator:	Hinderer, Christian
Strukturtyp:	illustration
Lizenz:	https://creativecommons.org/licenses/by-sa/4.0/
PURL:	https://digibus.ub.uni-stuttgart.de/viewer/image/1544108690212/12/LOG_0005/

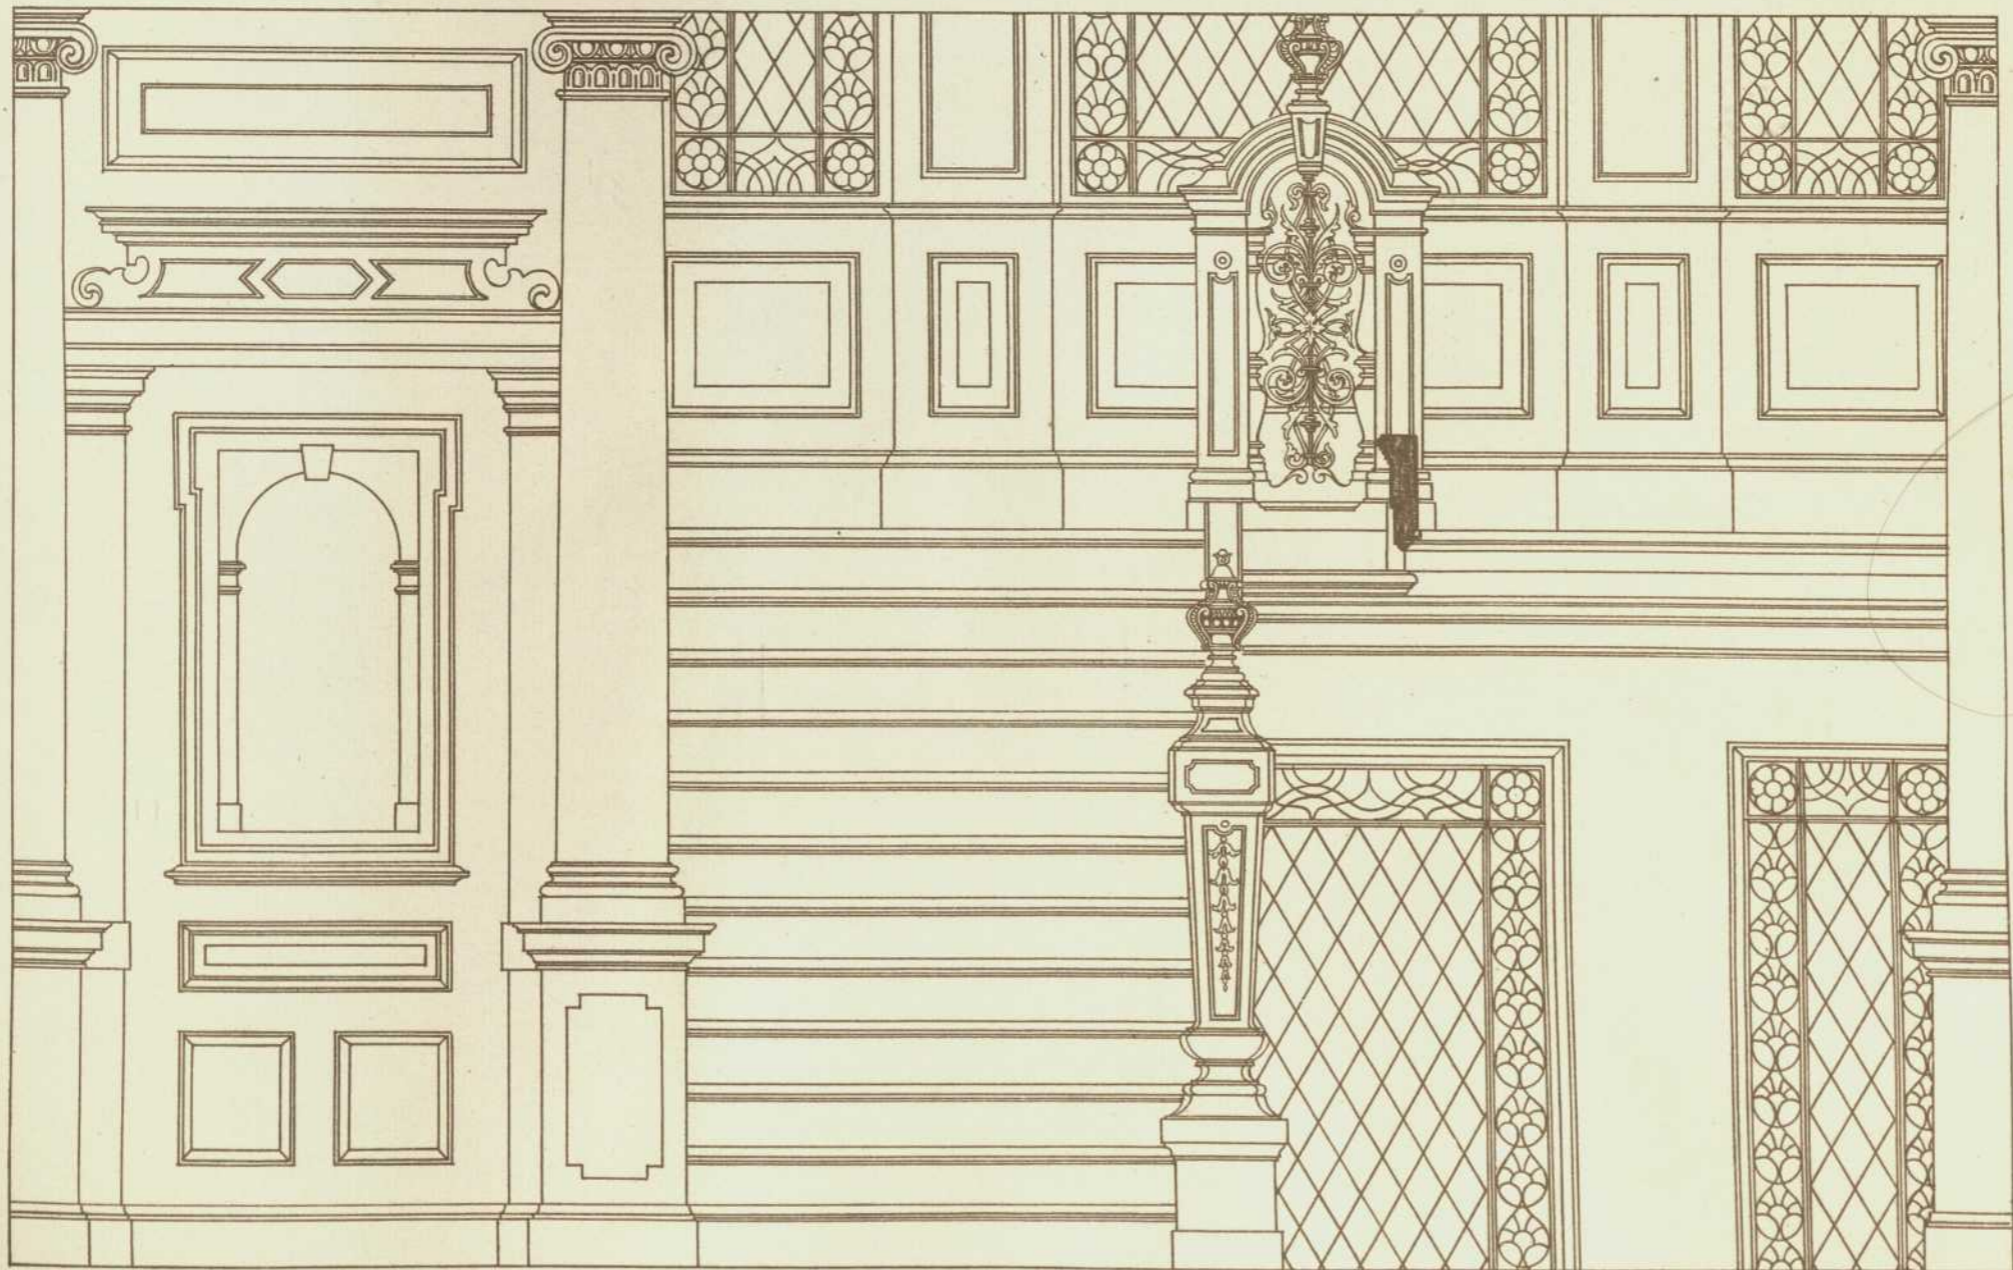
Vorplatz u. Treppenhaus in der Villa des Herrn Prof. Dr. Gerlach in Erlangen.



Ansicht des Vorplatzes.



Ansicht des Treppenhauses.



Architekt: Chr. Hinderer in Nürnberg.

Lith. Anst. v. A. Gatternicht.

Verlag von Konrad Wittwer in Stuttgart.