



---

<b>Persistenter Identifier:</b>	1544108690212
<b>Titel:</b>	Der innere Ausbau des bürgerlichen Wohnhauses etc.
<b>Autor:</b>	Häberle, Ernst
<b>Ort:</b>	Stuttgart
<b>Maße:</b>	100 Taf. in Mappe
<b>Datierung:</b>	1898
<b>Signatur:</b>	1Kc 976
<b>Strukturtyp:</b>	monograph
<b>Lizenz:</b>	<a href="https://creativecommons.org/licenses/by-sa/4.0/">https://creativecommons.org/licenses/by-sa/4.0/</a>
<b>PURL:</b>	<a href="https://digibus.ub.uni-stuttgart.de/viewer/image/1544108690212/1/">https://digibus.ub.uni-stuttgart.de/viewer/image/1544108690212/1/</a>
<b>Abschnitt:</b>	Kamin im Parterre -Vestibul des Chalet Cantor in Millstadt. Kamin des Herrenzimmers im Wohnhaus des Herrn Lohe in Düsseldorf.
<b>Künstler/Illustrator:</b>	Haybäck, Karl March, Otto
<b>Strukturtyp:</b>	illustration
<b>Lizenz:</b>	<a href="https://creativecommons.org/licenses/by-sa/4.0/">https://creativecommons.org/licenses/by-sa/4.0/</a>
<b>PURL:</b>	<a href="https://digibus.ub.uni-stuttgart.de/viewer/image/1544108690212/47/LOG_0040/">https://digibus.ub.uni-stuttgart.de/viewer/image/1544108690212/47/LOG_0040/</a>

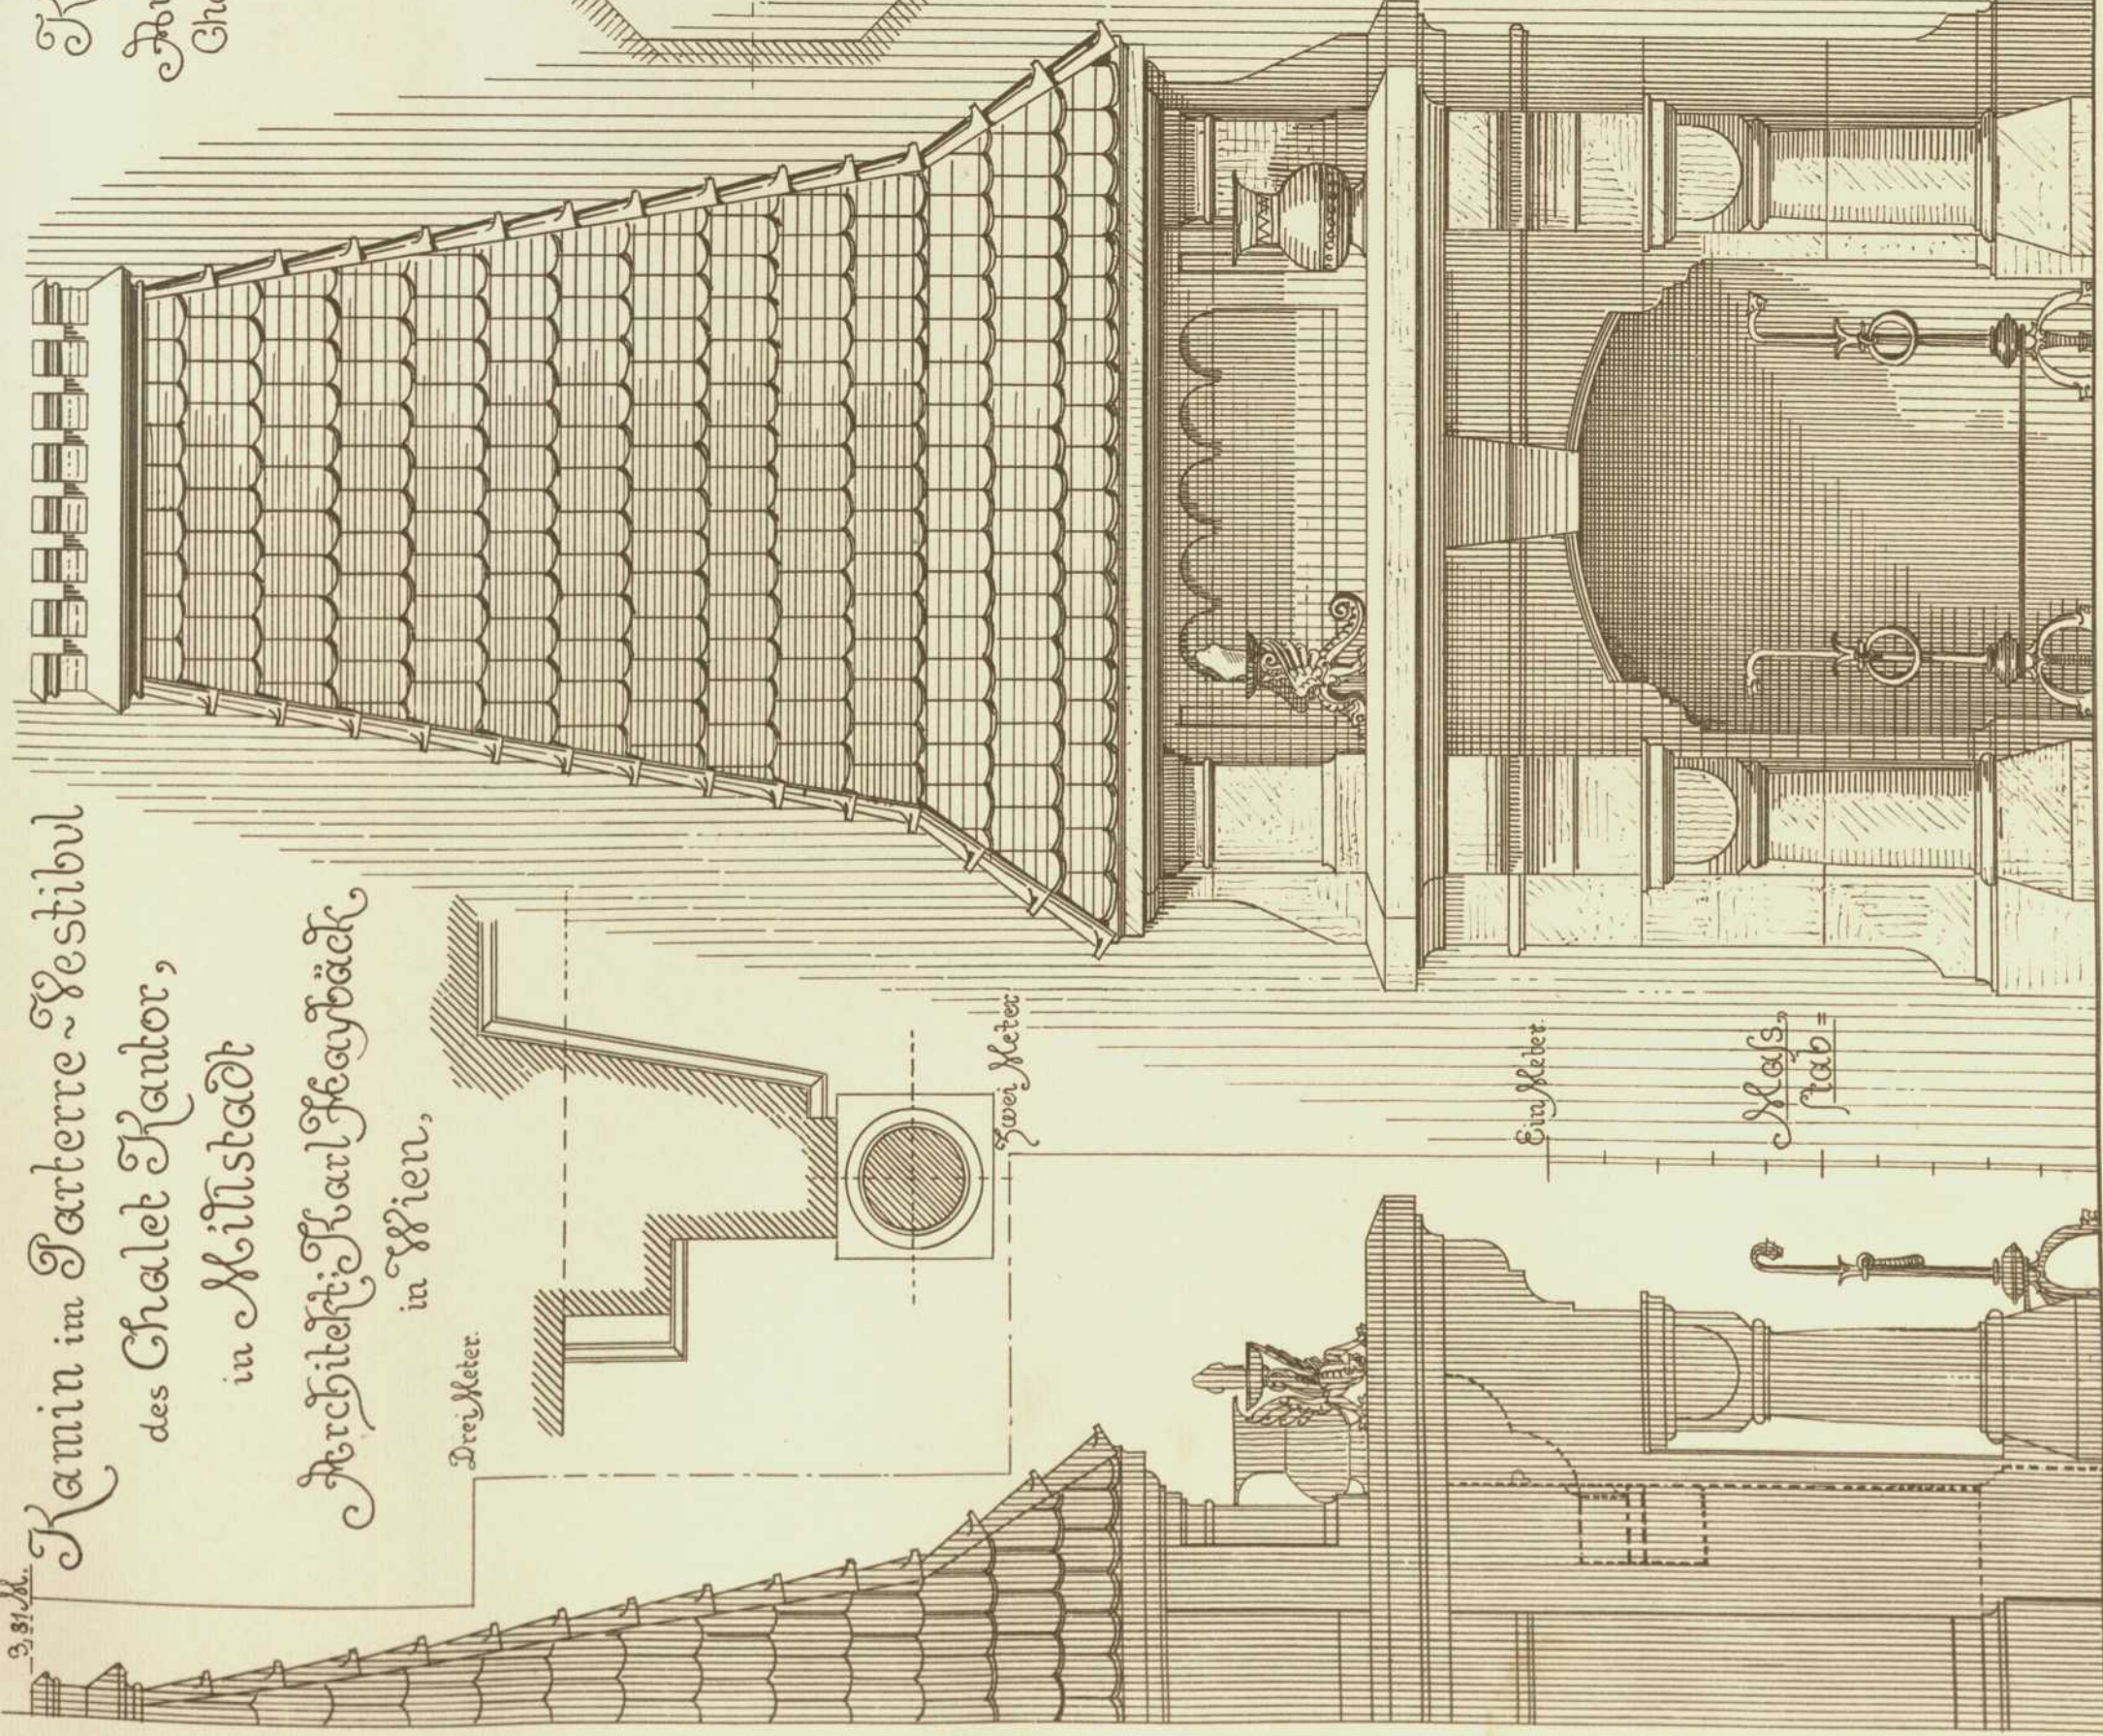


Kamin im Parterre Vestibul  
des Chalet Kantor,  
in Miltstadt  
Architekt: Karl Heugbäck  
in Wien,

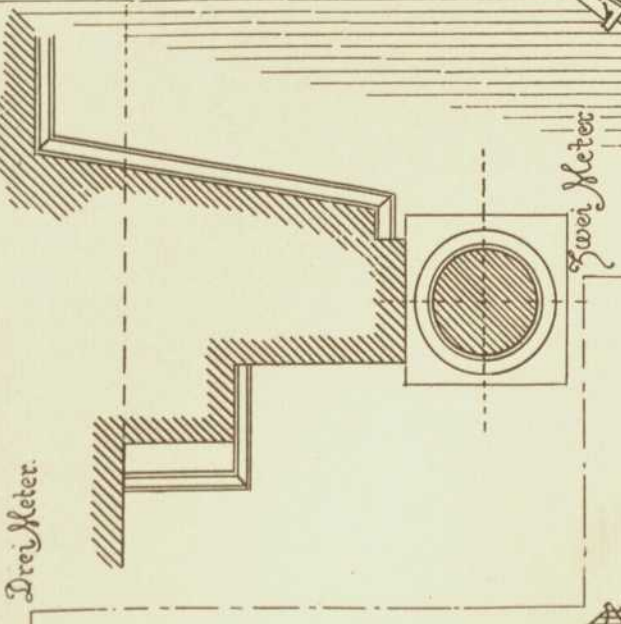

Ein Meter  
Kochstab

Kamin des Herrengimmers im Hofthurm aus des Herrn Löhle  
Arch: O. Karch, Hl. Baurath  
Charlottenburg.

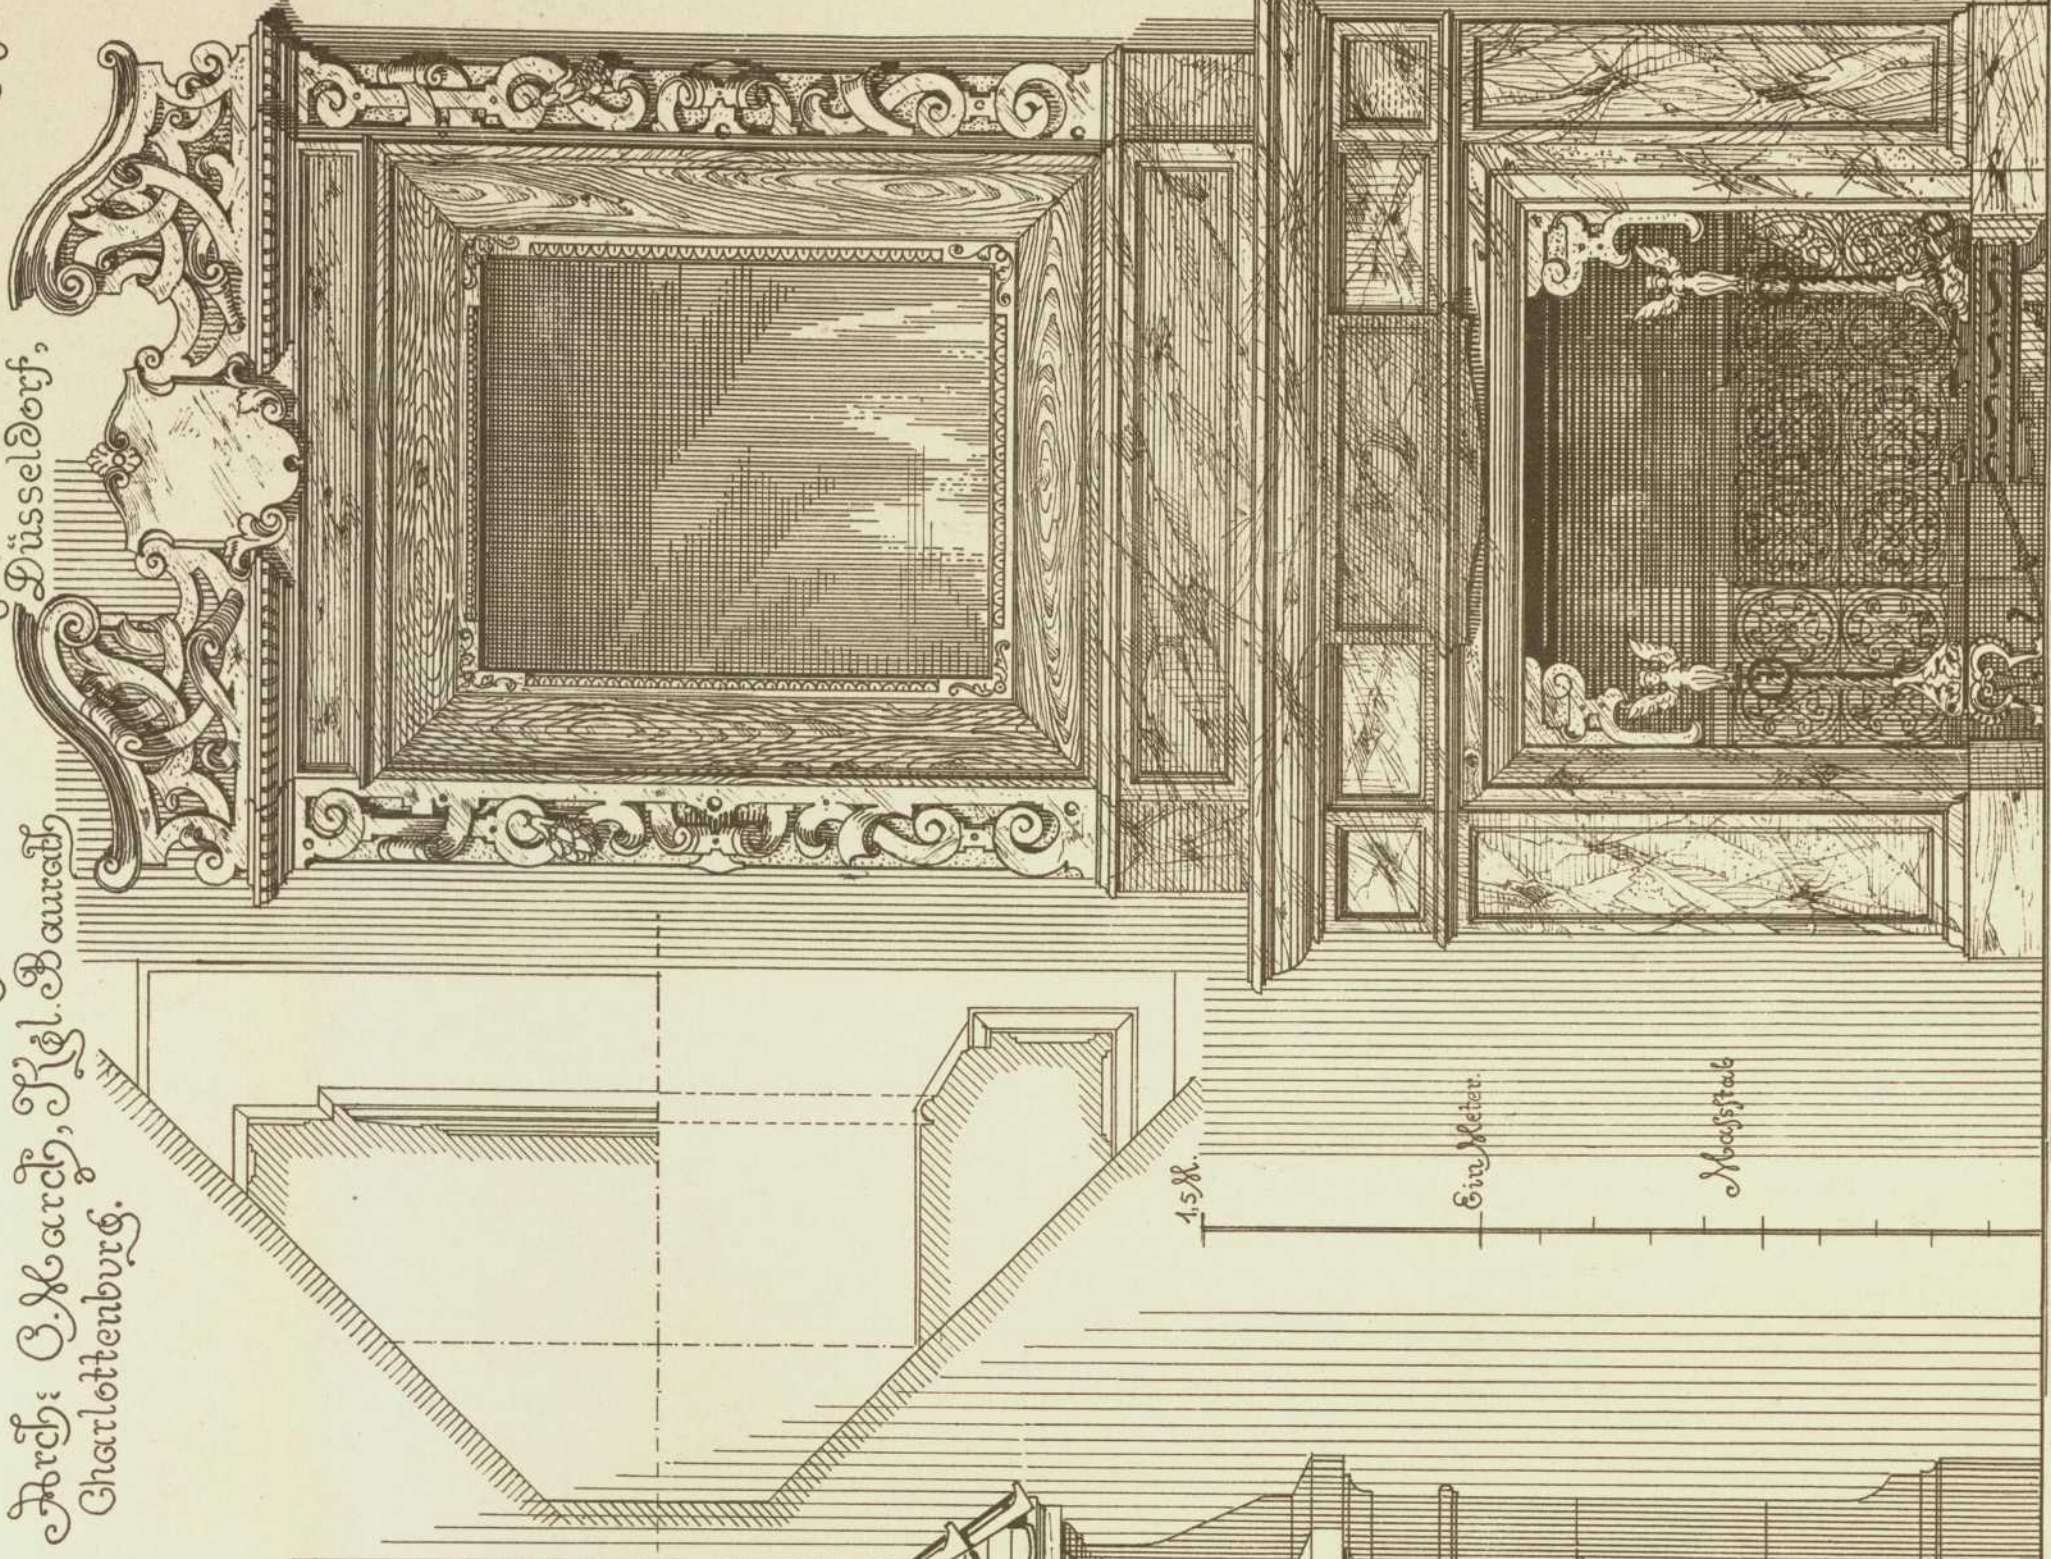

1,5 M.  
Ein Meter  
Kochstab

Verlag von Konrad Wittwer in Stuttgart.

Lith. Anst. v. A. Gattermicht.