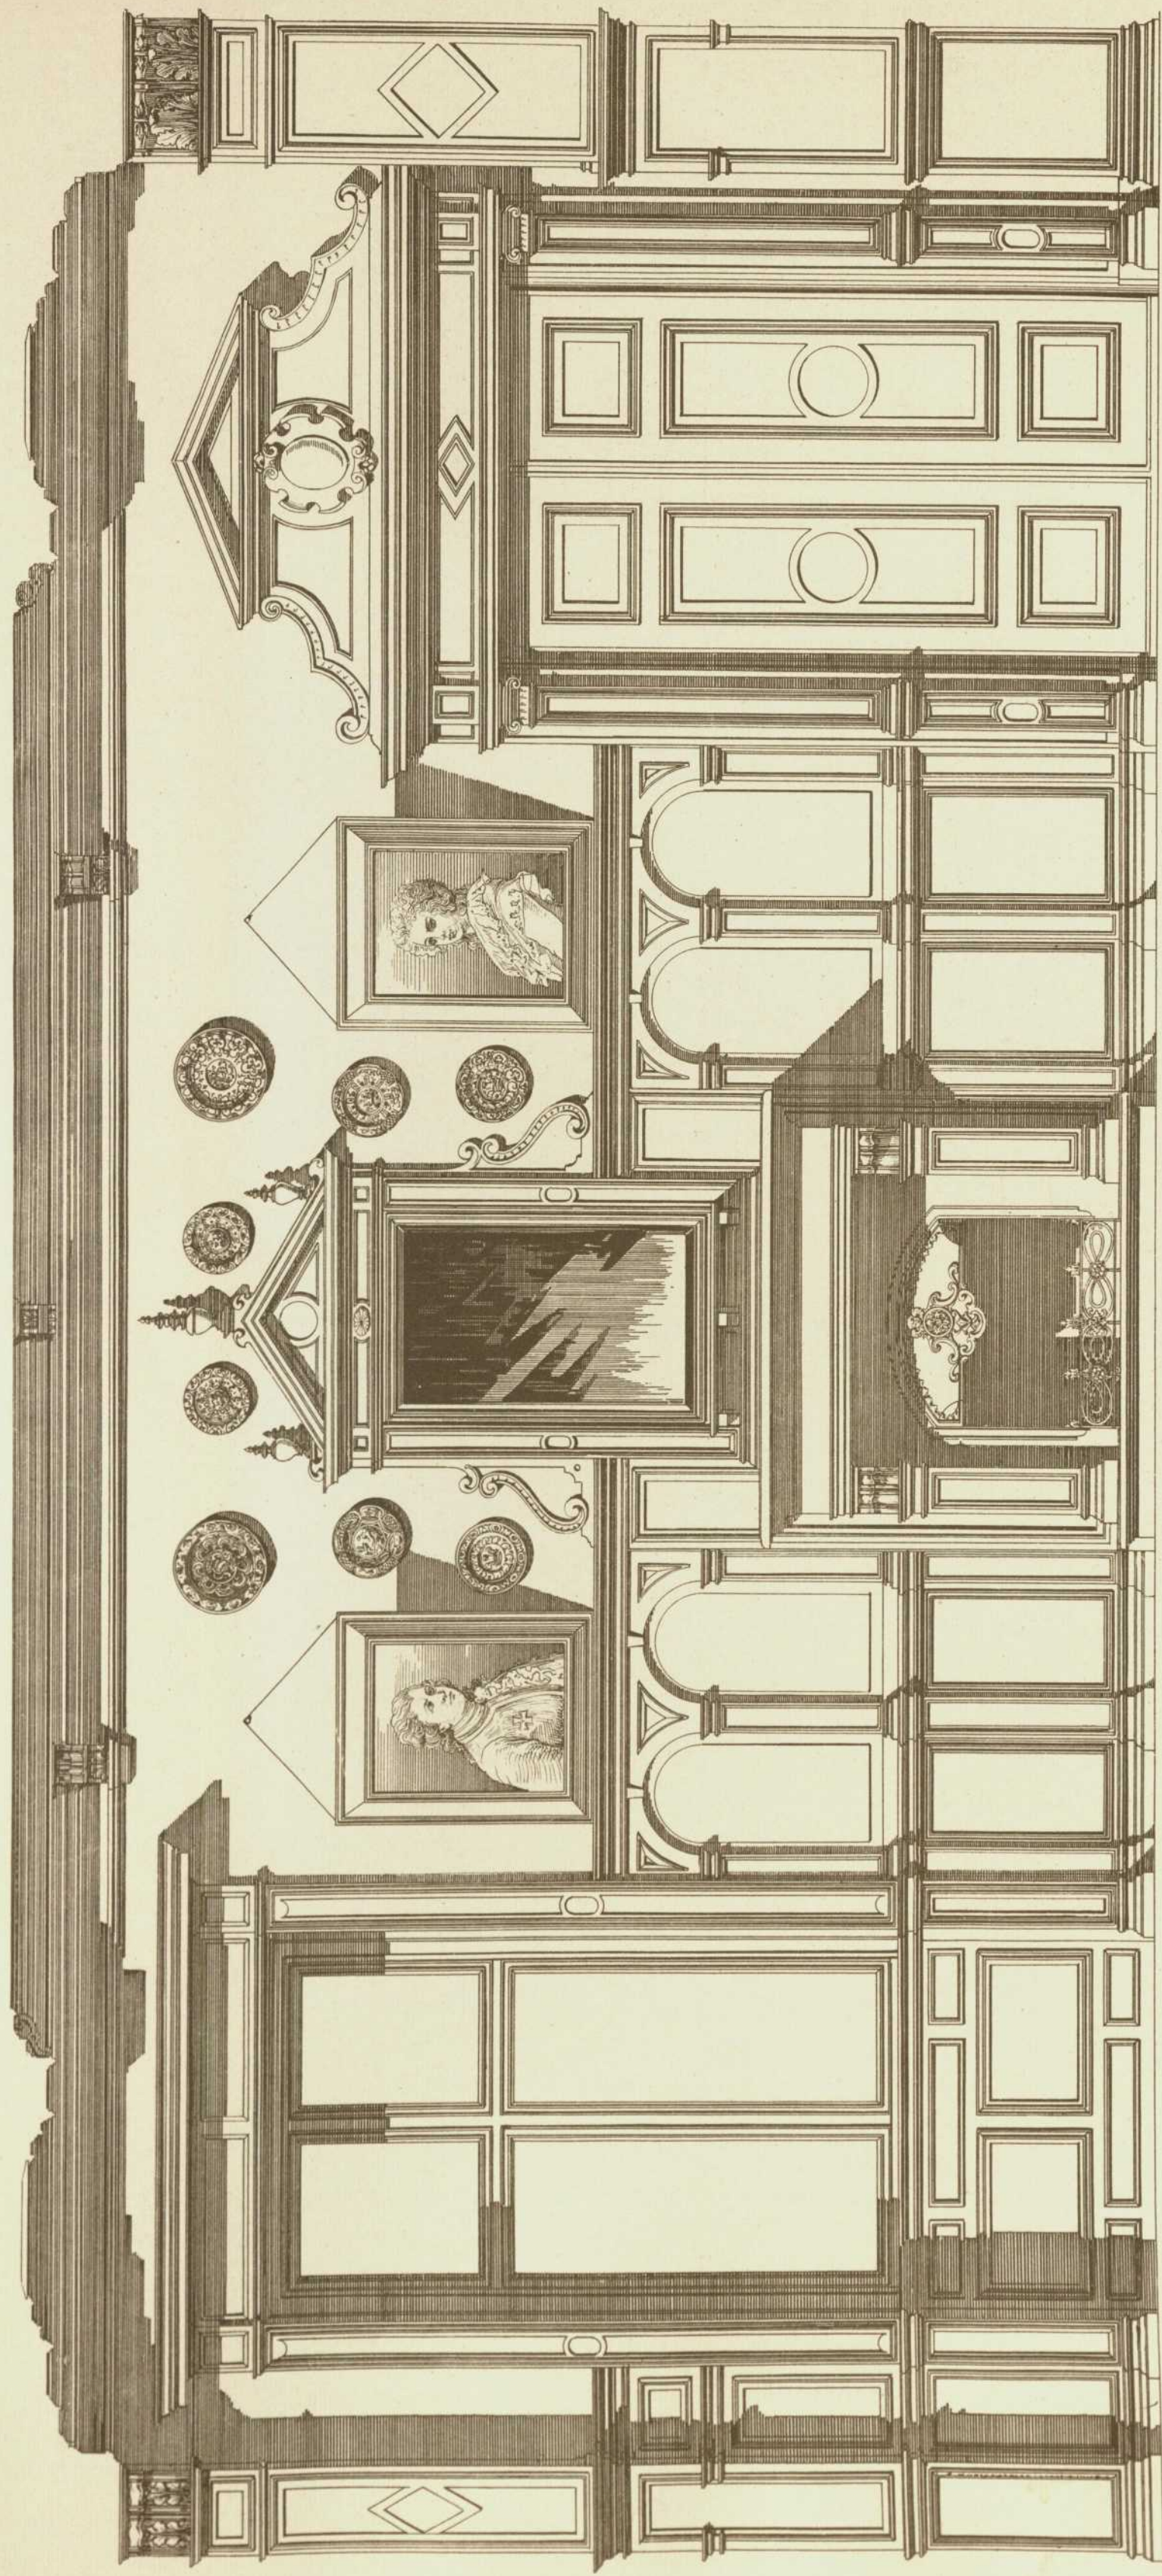

Persistenter Identifier:	1544108690212
Titel:	Der innere Ausbau des bürgerlichen Wohnhauses etc.
Autor:	Häberle, Ernst
Ort:	Stuttgart
Maße:	100 Taf. in Mappe
Datierung:	1898
Signatur:	1Kc 976
Strukturtyp:	monograph
Lizenz:	https://creativecommons.org/licenses/by-sa/4.0/
PURL:	https://digibus.ub.uni-stuttgart.de/viewer/image/1544108690212/1/
Abschnitt:	Speisezimmer im Hause des Herrn Fabrikanten Nister in Nürnberg
Künstler/Illustrator:	Seegy, Otto
Strukturtyp:	illustration
Lizenz:	https://creativecommons.org/licenses/by-sa/4.0/
PURL:	https://digibus.ub.uni-stuttgart.de/viewer/image/1544108690212/48/LOG_0041/

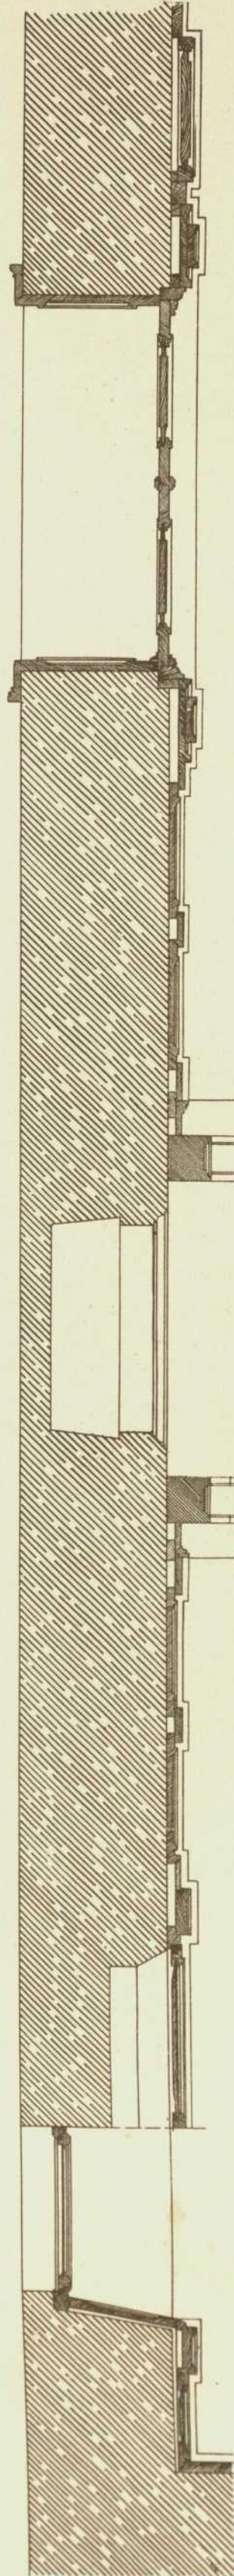
DER INNERE AUSBAU.

T. 39.

Speisezimmer im Schlosse des Herrn Fabrikant Kister in Kürnberg
Architekt: Otto Seegy in Nürnberg



1:10
1:20
1:40
2:00
2:20
2:40
3:00
Verlag von Konrad Wittwer in Stuttgart.

Lith. Anst. v. A. Gatterricht.