

---

<b>Persistenter Identifier:</b>	1544108690212
<b>Titel:</b>	Der innere Ausbau des bürgerlichen Wohnhauses etc.
<b>Autor:</b>	Häberle, Ernst
<b>Ort:</b>	Stuttgart
<b>Maße:</b>	100 Taf. in Mappe
<b>Datierung:</b>	1898
<b>Signatur:</b>	1Kc 976
<b>Strukturtyp:</b>	monograph
<b>Lizenz:</b>	<a href="https://creativecommons.org/publicdomain/mark/1.0/deed.de">https://creativecommons.org/publicdomain/mark/1.0/deed.de</a>
<b>PURL:</b>	<a href="https://digibus.ub.uni-stuttgart.de/viewer/image/1544108690212/1/">https://digibus.ub.uni-stuttgart.de/viewer/image/1544108690212/1/</a>
<b>Abschnitt:</b>	Speisesaal im Hause Arthur Junghans in Schramberg (Württ. Schwarzwald)
<b>Künstler/Illustrator:</b>	Bischoff, Eugen Eyth, K.
<b>Strukturtyp:</b>	illustration
<b>Lizenz:</b>	<a href="https://creativecommons.org/publicdomain/mark/1.0/deed.de">https://creativecommons.org/publicdomain/mark/1.0/deed.de</a>
<b>PURL:</b>	<a href="https://digibus.ub.uni-stuttgart.de/viewer/image/1544108690212/49/LOG_0042/">https://digibus.ub.uni-stuttgart.de/viewer/image/1544108690212/49/LOG_0042/</a>

Speisesaal im Hause

„Arthur Jünglings“

in Schramberg

(württbg. Schwarzwald).

Architekt:


Professor Eugen Bischoff

Karlsruhe/B.


(siehe auch Tafel in Hefts.)

Ansicht

gegen Osten

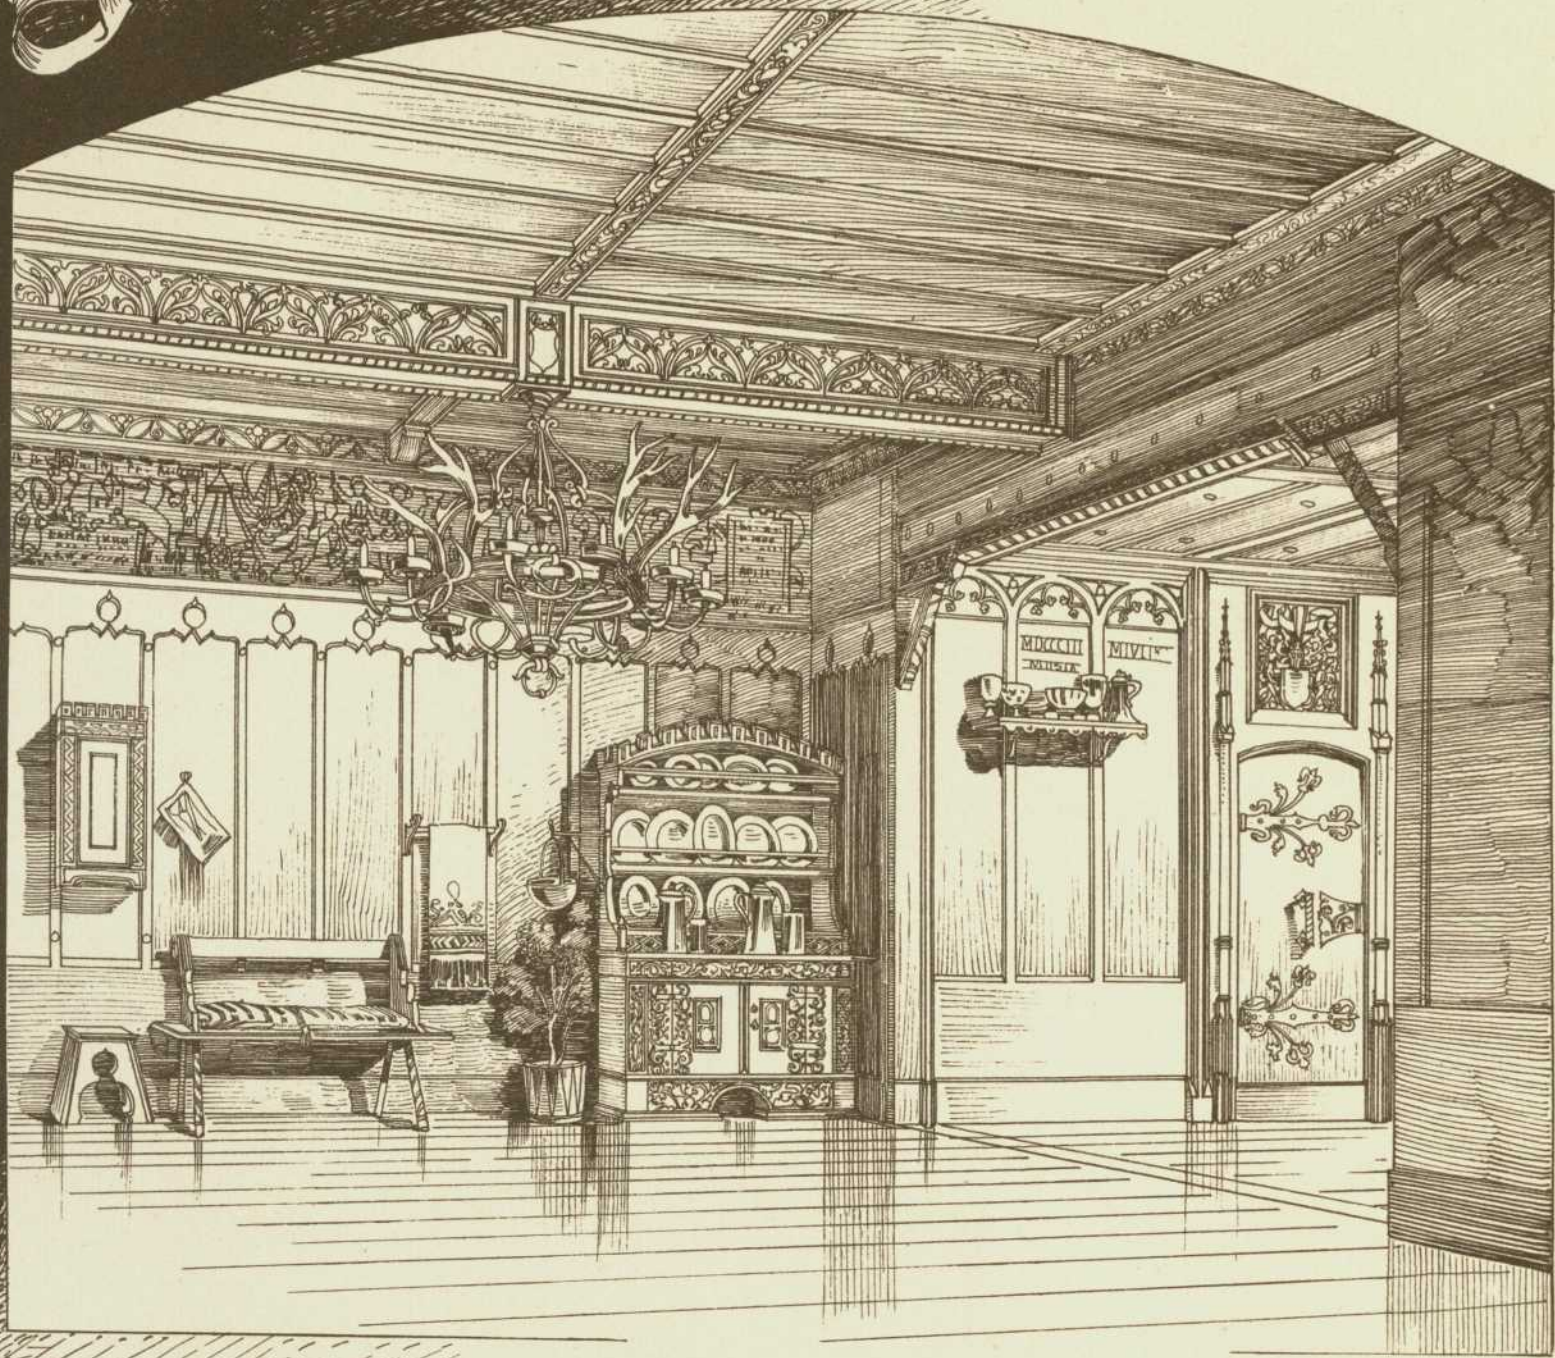

gemalter Fries von Professor K. Eytz  
in Karlsruhe/B.

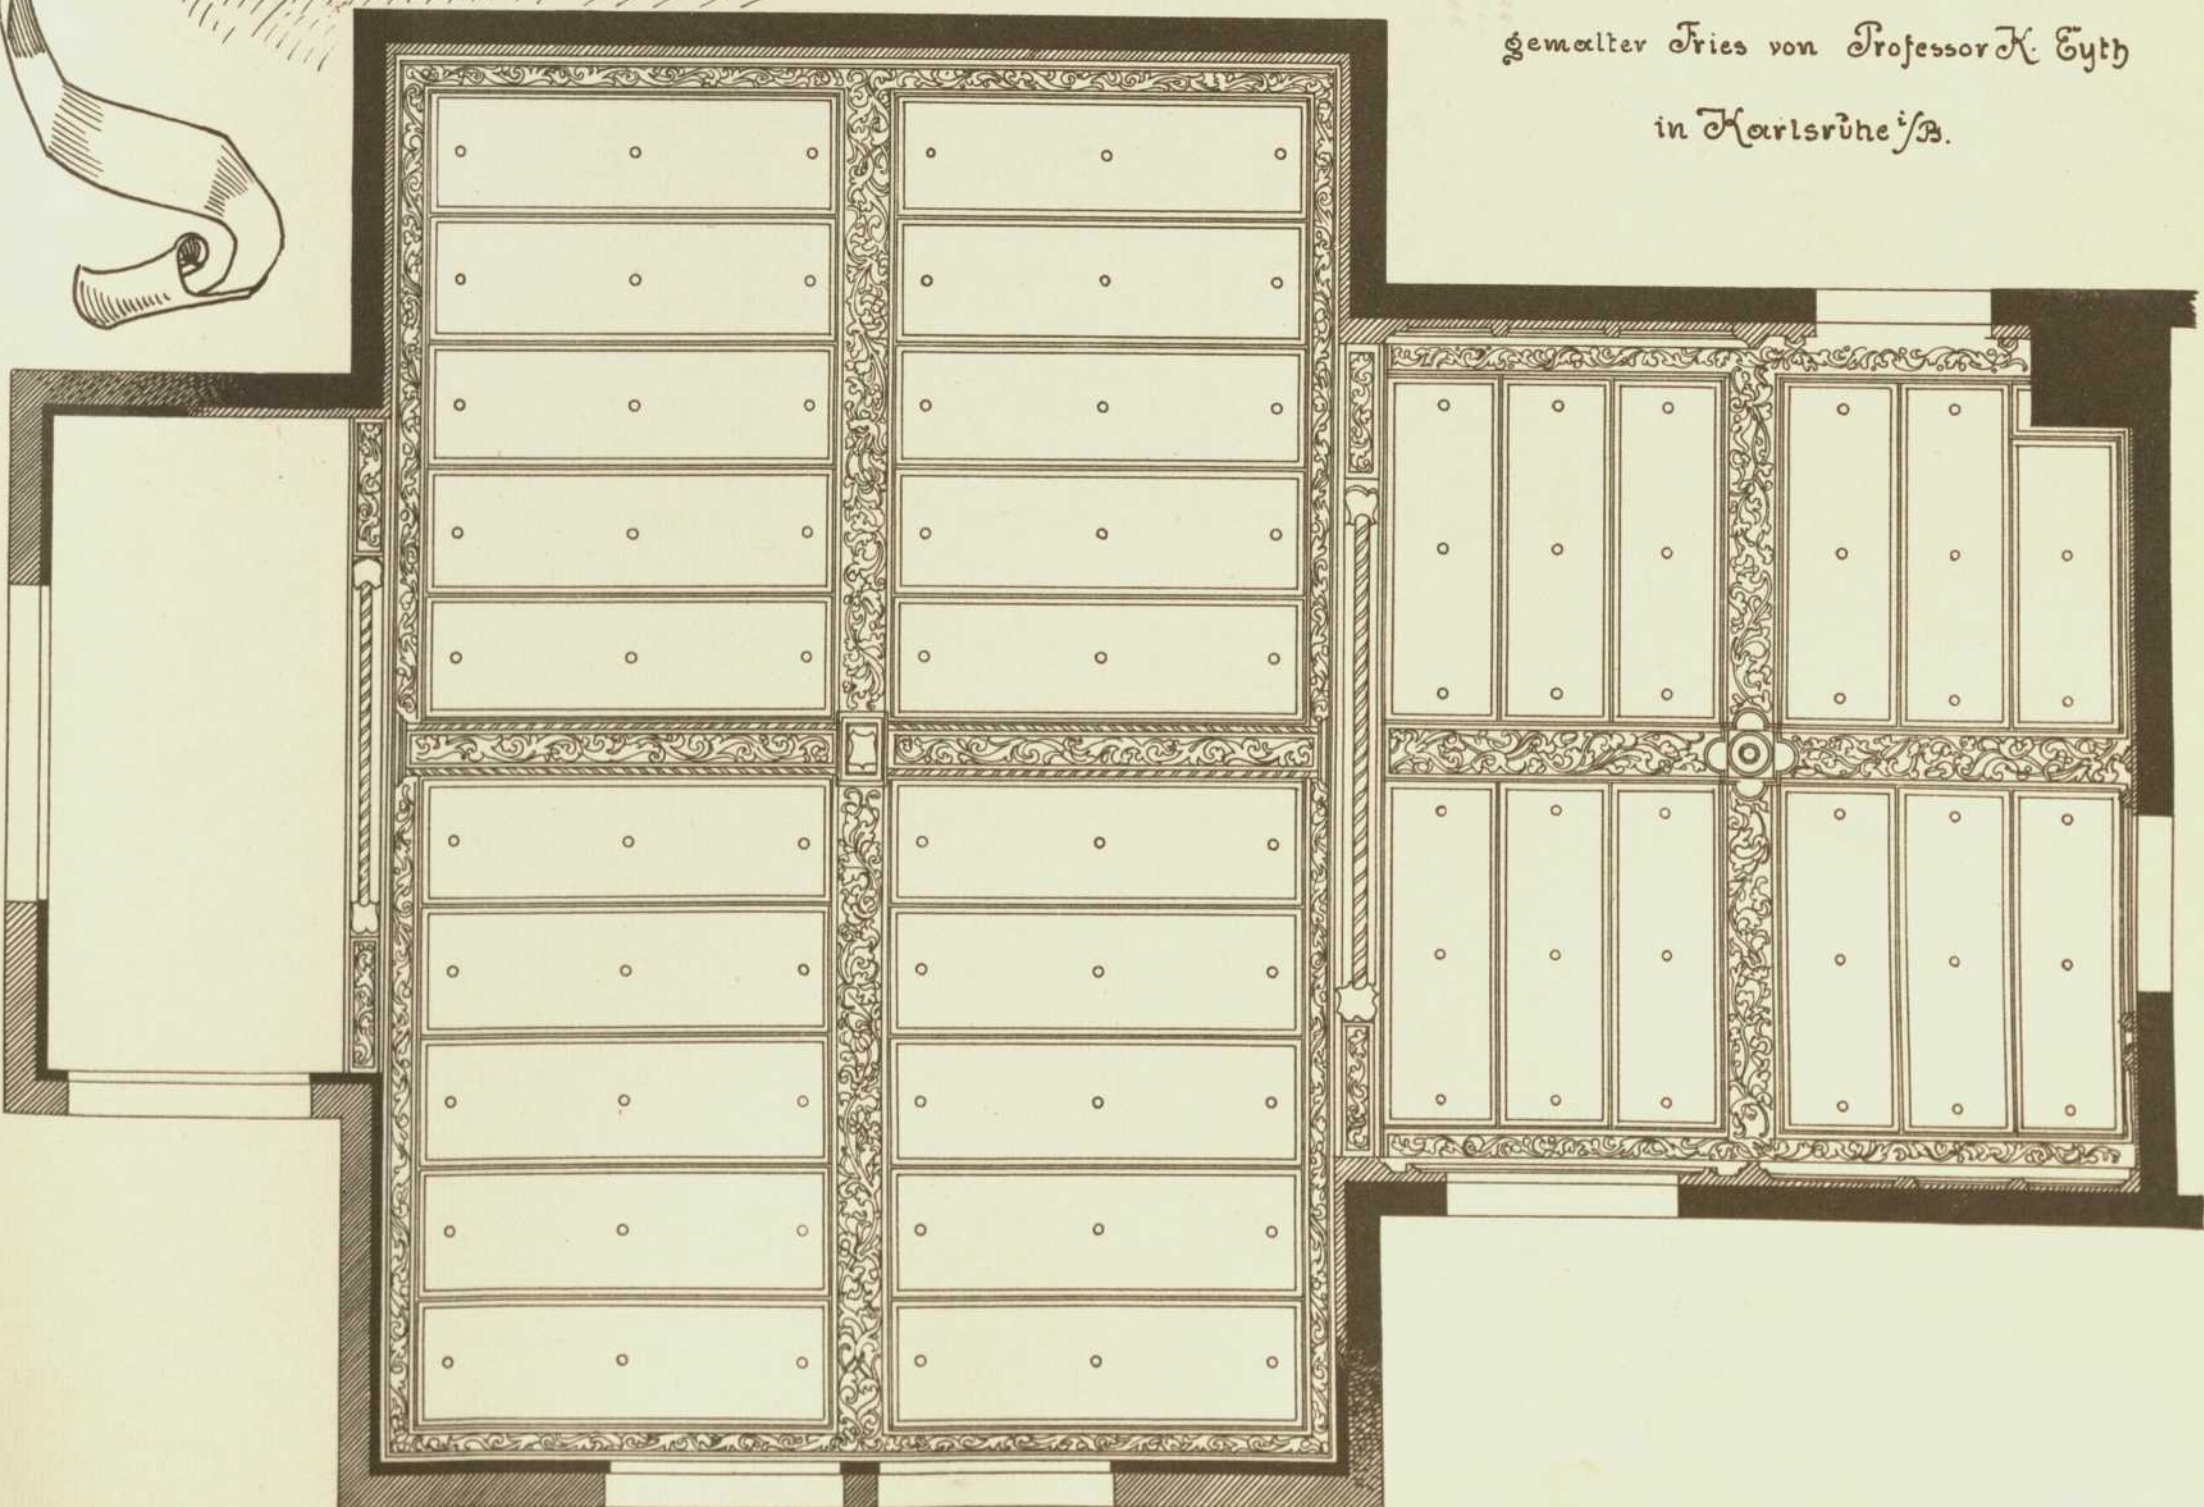

Lith. Anst. v. A. Gatternicht.